



NOTE GENERALI

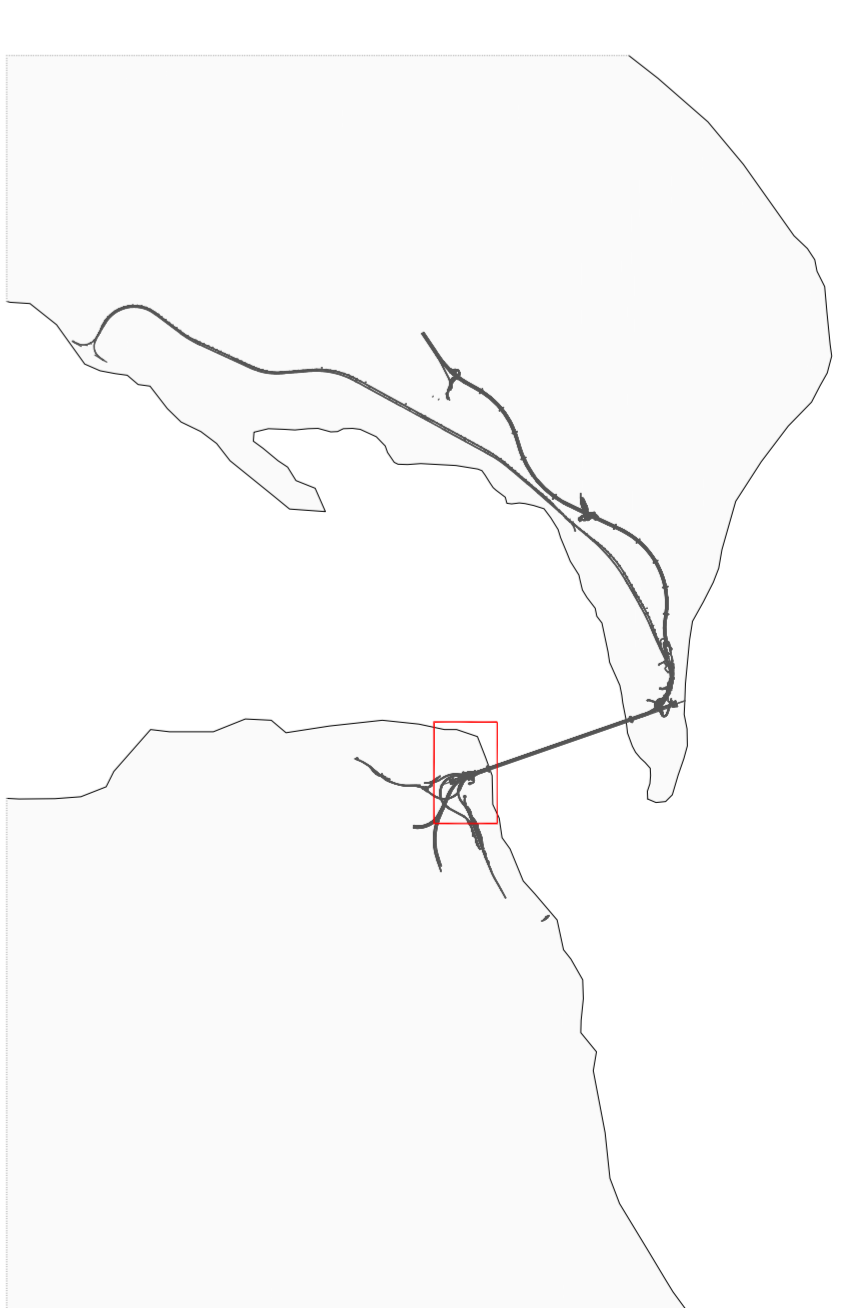

LEGENDA

- BONIFICA AGRICOLA SULLE AREE FINO A 3 m DI PROFONDITÀ DAL PIANO DI CAMPAGNA SULLE AREE DOVE PRESENTA LA COMATTIZIONE DEL TERRENO
 - BONIFICA PROFONDA SULLE AREE DOVE SI ESEGUONO LAVORI FINO A 5 m DI PROFONDITÀ DAL PIANO CAMPAGNA PRESSO BONIFICHE SUPERFICIALI ANCHE PER SCAMI SUPERIORI A 5 m
 - BONIFICA SUBACQUEA
 - DELIMITAZIONE AREE SOGGETTE A BONIFICA MAGGIORANTE DI INVENGA DI SICUREZZA FINO A 15 m
 - Progetto Definitivo
 - Progetto S.A.R.C.
- LA BONIFICA SUPERFICIALE FINO A 3 m DI PROFONDITÀ DAL PIANO DI CAMPAGNA È DESCRITTA NELLA TABELLA NELLA SECONDA COLONNA DELLA TABELLA NELLA TERZA COLONNA. LE COORDINATE DEI VERTICI DI TRACCIAMENTO SONO ESPRESSE NEL SISTEMA UTM.

VMS	Bonifica Superf.	Bonifica Prof. > 3m	Bonifica Subacquea
mq	mq	mq	mq
VMS	Quantità complessiva		
TR68	6.292,30	6.591,30	34.800,41
TR66	39.242,06	4.841,65	14.850,01
GA10	14.529,50	3.029,30	
GA17	108.841,28	108.841,28	
CO01	14.267,52	14.267,52	
MO1			

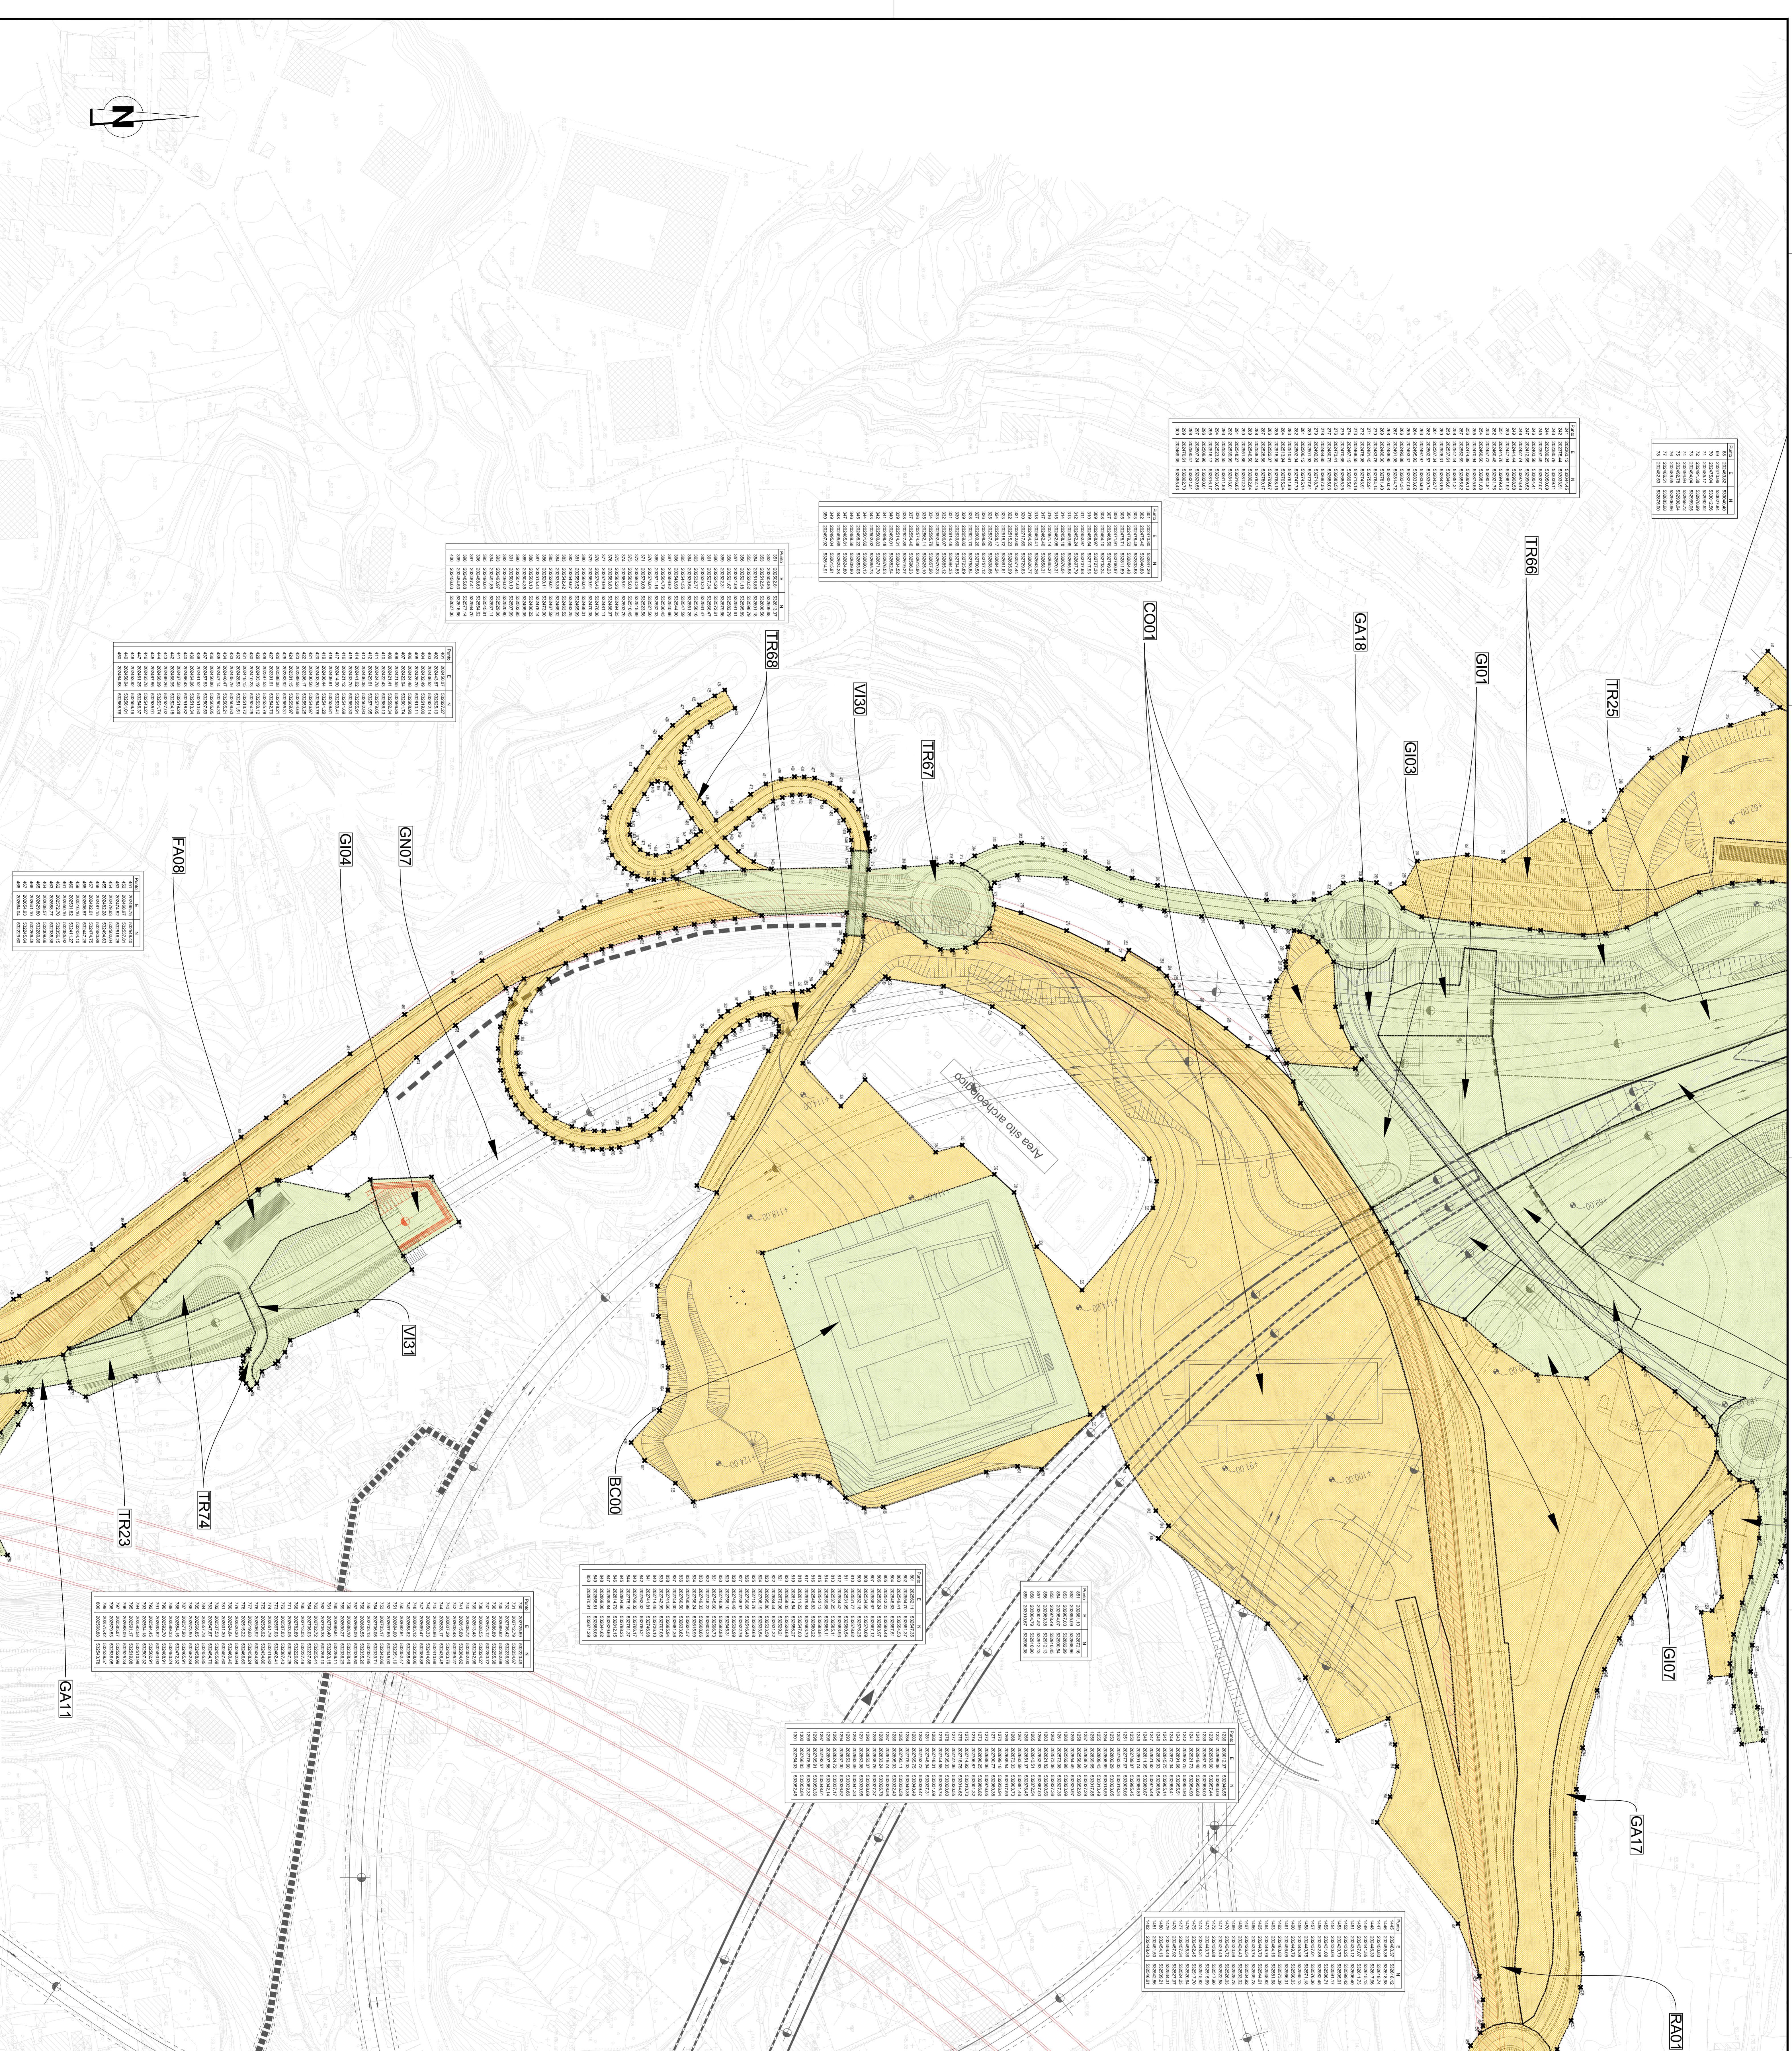

Stretto di Messina
 Società per le ingegneria, architettura e servizi di collegamento stable by Sea, a S.r.l. e S.p.A.
 Viale dell'Industria, 17 - 98100 Catania - Tel. 095 24 994 2000

EuroLink S.C.A.
 IMPIREGIO S.p.A. (Materale)
 SOCIETÀ ITALIANA PER CONDOTTE D'ACQUA S.p.A. (Materale)
 COOPERATIVA MARCONI E SICHETTI S.p.A. (Materale) - S.p.A. (Materale)
 SIKAWAYAMA - HERBA HEAVY INDUSTRIES CO. LTD. (Materale)
 A.C.S. S.p.A. - CONSORCIO STABILE (Materale)

PROGETTO DEFINITIVO

PONTE SULLO STRETTO DI MESSINA

EUROLINK S.C.A.
 IMPIREGIO S.p.A. (Materale)
 SOCIETÀ ITALIANA PER CONDOTTE D'ACQUA S.p.A. (Materale)
 COOPERATIVA MARCONI E SICHETTI S.p.A. (Materale) - S.p.A. (Materale)
 SIKAWAYAMA - HERBA HEAVY INDUSTRIES CO. LTD. (Materale)
 A.C.S. S.p.A. - CONSORCIO STABILE (Materale)

PROGETTO DEFINITIVO

COLLEGAMENTI VERSANTE CALABRIA (CR0002.P)
 ATTIVITÀ DI CARATTERE GENERALE
 BONIFICA ORIGINI BELLICI
 GENERALE
 PLANIMETRIA DELLE INDAGINI - 1/42

Stretto di Messina
 Società per le ingegneria, architettura e servizi di collegamento stable by Sea, a S.r.l. e S.p.A.
 Viale dell'Industria, 17 - 98100 Catania - Tel. 095 24 994 2000

EuroLink S.C.A.
 IMPIREGIO S.p.A. (Materale)
 SOCIETÀ ITALIANA PER CONDOTTE D'ACQUA S.p.A. (Materale)
 COOPERATIVA MARCONI E SICHETTI S.p.A. (Materale) - S.p.A. (Materale)
 SIKAWAYAMA - HERBA HEAVY INDUSTRIES CO. LTD. (Materale)
 A.C.S. S.p.A. - CONSORCIO STABILE (Materale)

PROGETTO DEFINITIVO

PONTE SULLO STRETTO DI MESSINA

