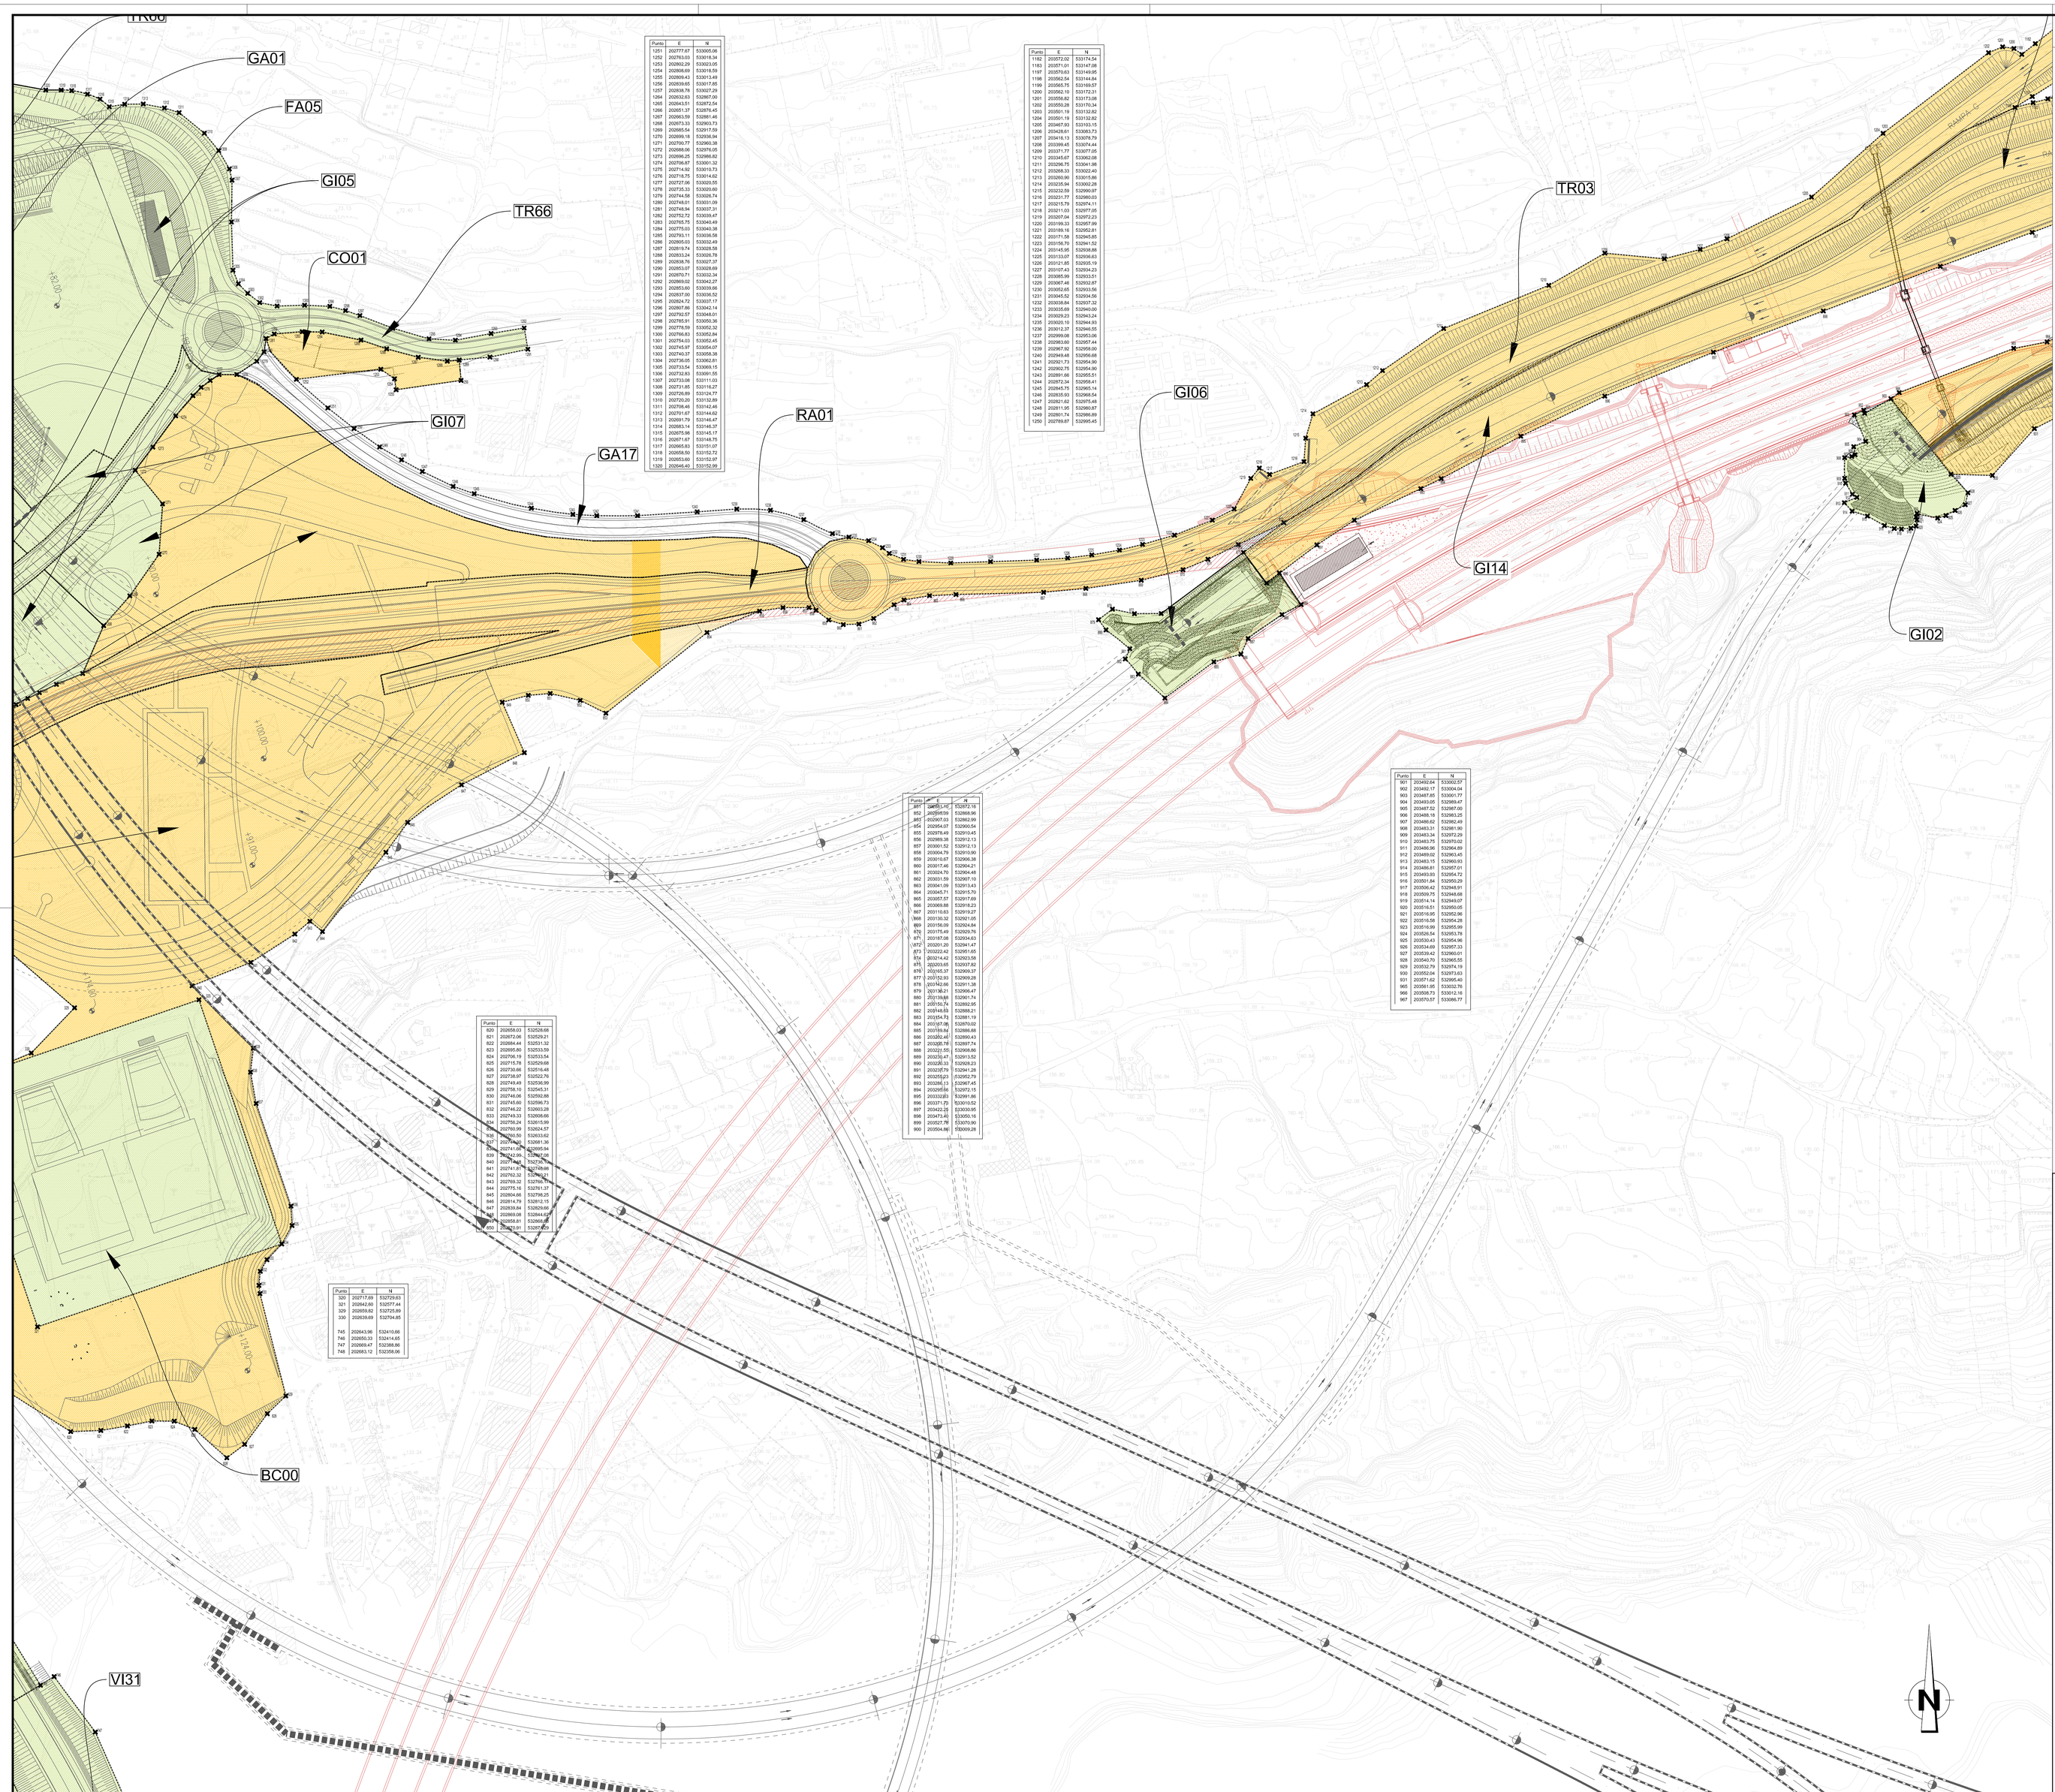

NOTE GENERALI

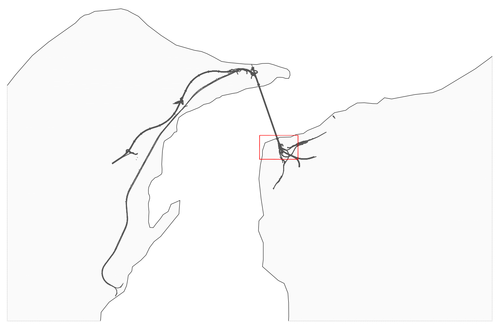

LEGENDA

- BONIFICA PROFONDA SULLE AREE FINO A 2 mt DI PROFONDITA' DAL PIANO DI CAMPAGNA SULLE AREE DOVE PREVISTA LA COMPATTAZIONE DEL TERRENO
- BONIFICA PROFONDA SULLE AREE DOVE SI ESEGUONO LAVORI FINO A 5 mt DI PROFONDITA' DAL PIANO CAMPAGNA PREVIA BONIFICA SUPERFICIALE ANCHE PER SCAVI SUPERIORI AI 5 mt
- BONIFICA SUBACQUEA
- DELIMITAZIONE AREE SOGGETTE A BONIFICA MAGGIORATE DI UN'AREA DI SICUREZZA PARI A 1,5 mt
- Progetto Definitivo
- Progetto SA-RC

LA BONIFICA SUPERFICIALE FINO A 1mt DI PROFONDITA' DAL PIANO CAMPAGNA SI ESEGUE SULLE AREE SOGGETTE AD INTERVENTO - VEDI TABELLA RIEPILOGATIVA

LE COORDINATE DEI VERTICI DI TRACCIAMENTO, SONO ESPRESSE NEL "SISTEMA PONTE"

WBS	Bonifica Superf. Mq.	Bonifica Prof. - 2.00 m Mq.	Bonifica Prof. - 5.00 m Mq.	Bonifica Subacqua m Mq.
TR66	39.242,06	4.841,65	34.400,41	
GI02	2.115,90		2.115,90	
GA17	3.669,80	3.669,80		
TR14	30.486,40	30.486,40		
TR03	16.070,90	16.070,90		
GI06	2.764,40		2.764,40	

Stretto di Messina

Concessionaria per la progettazione, realizzazione e gestione del collegamento stabile tra la Sicilia e il Continente
Organismo di Diritto pubblico
(Legge n° 1158 del 17 dicembre 1971, modificata dal D.Lgs. n° 114 del 24 aprile 2003)

EurolinK

PONTE SULLO STRETTO DI MESSINA

PROGETTO DEFINITIVO

EUROLINK S.C.p.A.
IMPREGLO S.p.A. (Mandataria)
SOCIETA' ITALIANA PER CONDOTTE D'ACQUA S.p.A. (Mandante)
COOPERATIVA MURATORI E CEMENTISTI - C.M.C. di Ravenna Soc. Coop. a.r.l. (Mandante)
SACYR S.A.U. (Mandante)
ISHIKAWAJIMA - HARIMA HEAVY INDUSTRIES CO. Ltd. (Mandante)
A.C.I. S.C.P.A. - CONSORZIO STABILE (Mandante)

EurolinK	IL CONTRAENTE GENERALE	STRETTO DI MESSINA	STRETTO DI MESSINA
Dott. Ing. E. Pagani Ordine Ingegneri Milano n° 15408	Project Manager (Ing. P.P. Marcheselli)	Direttore Generale e RUP Validazione (Ing. G. Fiammenghi)	Amministratore Delegato (Dott. P. Ciucci)

COLLEGAMENTI VERSANTE CALABRIA

CR0003_F0

ATTIVITÀ DI CARATTERE GENERALE
BONIFICA ORDIGNI BELLICI
GENERALE
PLANIMETRIA DELLE INDAGINI – TAV.3

CODICE: C G 0 0 0 0 P P 7 D C G E B 2 G 0 0 0 0 0 0 0 0 3 F0
SCALA: 1:1000

REV.	DATA	DESCRIZIONE	REDATTO	VERIFICATO	APPROVATO
F0	20-06-2011	EMISSIONE FINALE	PUGLIESE	LUCIONI	PAGANI

NOME DEL FILE: CR0003_F0.dwg