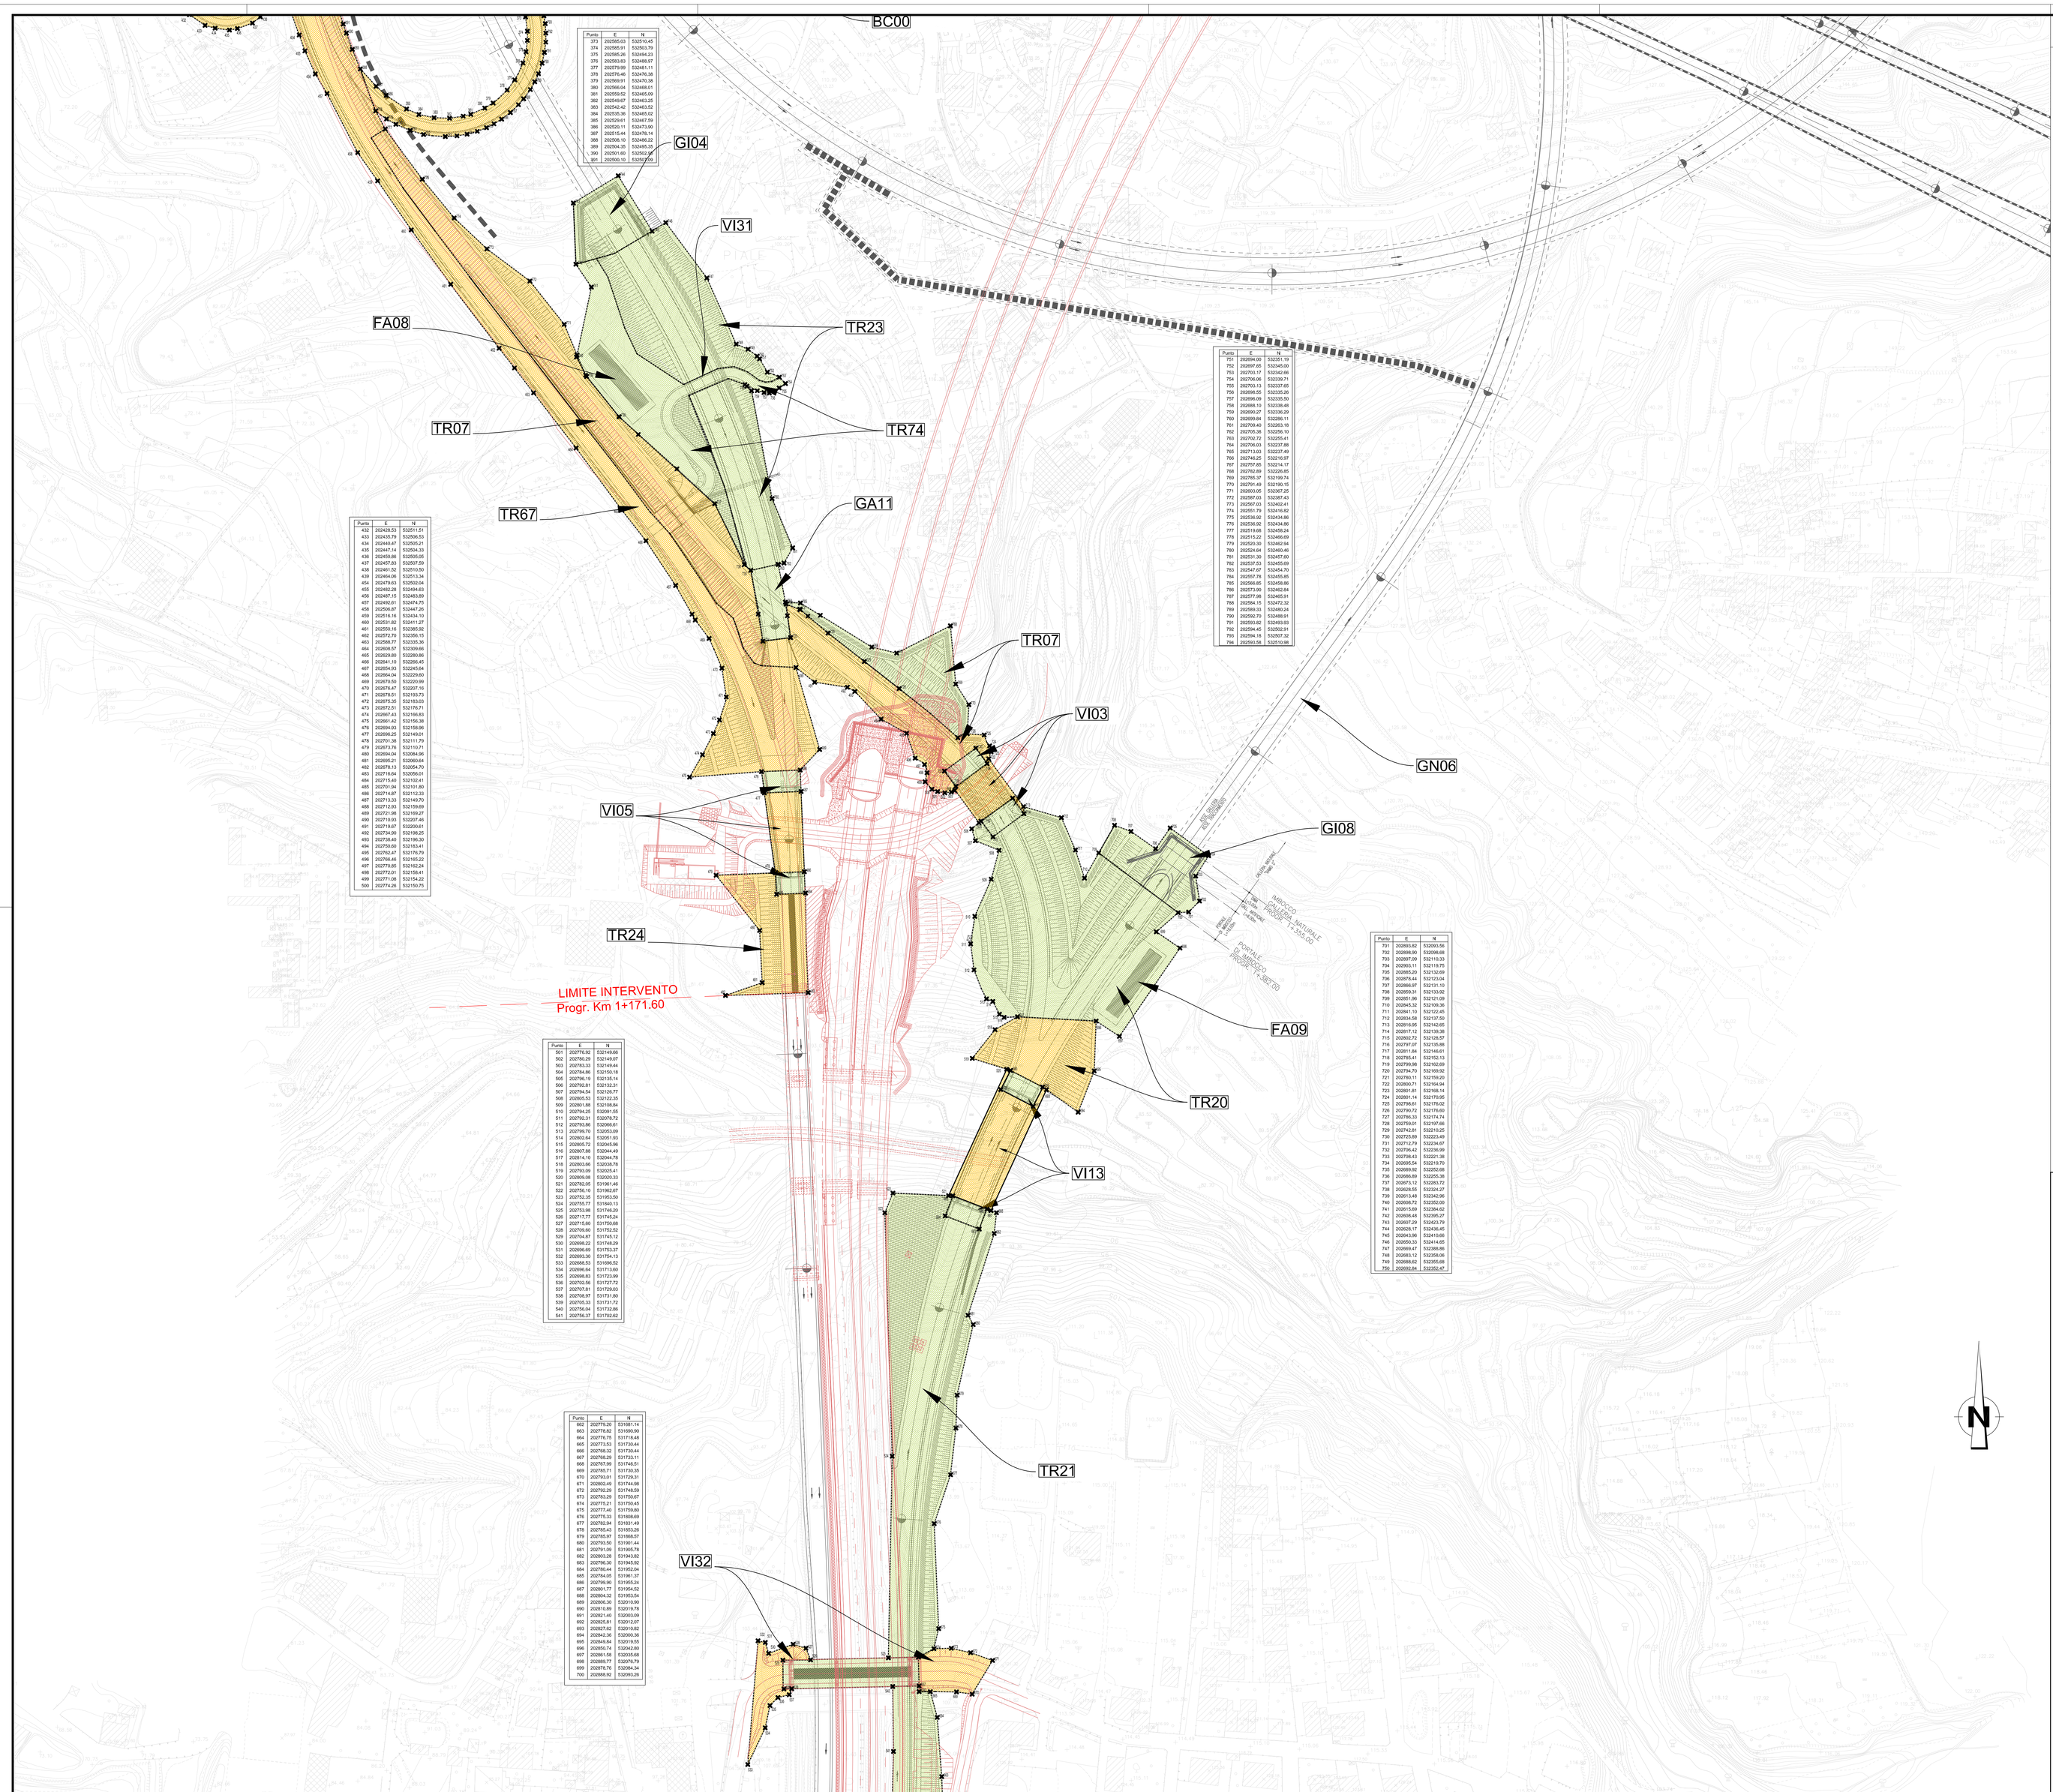

Punto	E	N
373	202565.03	532515.48
374	202565.91	532503.79
375	202565.26	532494.23
376	202563.83	532488.57
377	202579.99	532481.11
378	202579.49	532476.38
379	202579.46	532475.38
380	202566.64	532469.01
381	202559.52	532465.69
382	202549.67	532461.25
383	202542.42	532463.52
384	202535.36	532465.02
385	202529.61	532467.59
386	202525.11	532473.36
387	202515.44	532478.14
388	202506.19	532488.22
389	202504.35	532495.05
390	202501.05	532500.97
391	202500.13	532502.68

Punto	E	N
751	202604.00	532351.19
752	202697.65	532345.00
753	202703.17	532342.66
754	202706.06	532339.71
755	202706.55	532337.26
756	202698.55	532335.38
757	202696.09	532335.50
758	202695.10	532336.48
759	202690.27	532336.29
760	202689.84	532286.11
761	202709.40	532263.18
762	202705.38	532256.10
763	202702.72	532255.41
764	202700.03	532237.86
765	202713.03	532237.48
766	202713.65	532237.48
767	202797.85	532214.17
768	202792.89	532226.65
769	202795.37	532199.74
770	202791.49	532190.15
771	202653.05	532367.25
772	202587.03	532367.43
773	202587.03	532402.41
774	202551.79	532418.82
775	202536.92	532424.86
776	202536.92	532424.84
777	202536.92	532424.84
778	202515.22	532466.69
779	202520.30	532462.94
780	202524.64	532460.48
781	202531.30	532457.69
782	202537.53	532455.69
783	202547.87	532454.70
784	202557.78	532455.85
785	202560.85	532458.86
786	202573.99	532462.64
787	202577.18	532465.11
788	202581.98	532467.32
789	202589.33	532469.24
790	202592.70	532466.91
791	202593.82	532463.93
792	202594.45	532502.91
793	202594.18	532507.32
794	202593.58	532510.98

Punto	E	N
432	202428.53	532511.57
433	202435.79	532506.53
434	202440.47	532505.21
435	202447.14	532504.33
436	202455.86	532505.05
437	202457.83	532507.59
438	202461.52	532510.50
439	202464.06	532513.34
454	202475.83	532502.06
455	202476.83	532480.69
456	202467.15	532465.93
457	202462.61	532474.75
458	202506.87	532447.20
459	202516.16	532434.10
460	202531.62	532411.27
461	202550.16	532365.92
462	202572.70	532356.15
463	202586.77	532335.36
464	202608.07	532309.96
465	202629.80	532290.65
466	202642.06	532277.84
467	202654.03	532245.64
468	202664.04	532229.60
469	202675.50	532220.99
470	202676.47	532207.16
471	202678.01	532193.73
472	202675.35	532183.03
473	202672.31	532176.71
474	202667.43	532166.83
475	202661.42	532156.38
476	202654.33	532158.96
477	202653.20	532159.39
478	202701.26	532111.75
479	202673.76	532110.71
480	202664.04	532084.96
481	202665.21	532060.64
482	202676.13	532054.70
483	202716.64	532056.01
484	202715.40	532102.41
485	202701.94	532101.80
486	202714.87	532112.32
487	202713.33	532149.70
488	202712.33	532159.69
489	202721.98	532169.27
490	202727.64	532169.64
491	202730.67	532200.61
492	202734.90	532198.25
493	202736.40	532196.30
494	202750.80	532183.41
495	202762.47	532176.79
496	202766.46	532165.22
497	202770.65	532162.24
498	202772.01	532156.41
499	202771.08	532154.22
500	202774.26	532150.75

Punto	E	N
501	202749.66	532149.07
502	202765.20	532149.07
503	202765.53	532149.44
504	202764.88	532155.18
505	202766.19	532155.14
506	202762.61	532132.31
507	202764.54	532126.77
508	202765.53	532122.35
509	202801.89	532108.84
510	202794.25	532091.05
511	202792.31	532078.72
512	202792.31	532078.72
513	202796.79	532052.69
514	202802.64	532051.93
515	202805.72	532045.96
516	202807.88	532044.49
517	202814.10	532044.78
518	202803.66	532038.79
519	202763.28	532025.41
520	202809.08	532020.33
521	202782.05	531987.46
522	202776.10	531982.87
523	202757.77	531964.13
524	202755.57	531960.13
525	202753.98	531946.20
526	202717.77	531945.24
527	202715.60	531950.68
528	202709.60	531952.52
529	202704.87	531743.12
530	202698.22	531748.29
531	202696.69	531753.37
532	202693.30	531764.13
533	202688.53	531806.52
534	202688.53	531806.52
535	202686.63	531723.06
536	202752.56	531727.72
537	202757.61	531729.03
538	202766.07	531731.80
539	202765.33	531731.72
540	202765.04	531732.86
541	202766.37	531752.62

Punto	E	N
542	202767.16	531749.66
543	202767.53	531749.44
544	202768.19	531755.14
545	202766.81	531132.31
546	202764.54	531126.77
547	202765.53	531122.35
548	202801.89	531108.84
549	202794.25	531091.05
550	202792.31	531078.72
551	202792.31	531078.72
552	202796.79	531052.69
553	202802.64	531051.93
554	202805.72	531045.96
555	202807.88	531044.49
556	202814.10	531044.78
557	202803.66	531038.79
558	202763.28	531025.41
559	202809.08	531020.33
560	202782.05	531987.46
561	202776.10	531982.87
562	202757.77	531964.13
563	202755.57	531960.13
564	202753.98	531946.20
565	202717.77	531945.24
566	202715.60	531950.68
567	202709.60	531952.52
568	202704.87	531743.12
569	202698.22	531748.29
570	202696.69	531753.37
571	202693.30	531764.13
572	202688.53	531806.52
573	202688.53	531806.52
574	202686.63	531723.06
575	202752.56	531727.72
576	202757.61	531729.03
577	202766.07	531731.80
578	202765.33	531731.72
579	202765.04	531732.86
580	202766.37	531752.62

Punto	E	N
581	202767.16	531749.66
582	202767.53	531749.44
583	202768.19	531755.14
584	202766.81	531132.31
585	202764.54	531126.77
586	202765.53	531122.35
587	202801.89	531108.84
588	202794.25	531091.05
589	202792.31	531078.72
590	202792.31	531078.72
591	202796.79	531052.69
592	202802.64	531051.93
593	202805.72	531045.96
594	202807.88	531044.49
595	202814.10	531044.78
596	202803.66	531038.79
597	202763.28	531025.41
598	202809.08	531020.33
599	202782.05	531987.46
600	202776.10	531982.87
601	202757.77	531964.13
602	202755.57	531960.13
603	202753.98	531946.20
604	202717.77	531945.24
605	202715.60	531950.68
606	202709.60	531952.52
607	202704.87	531743.12
608	202698.22	531748.29
609	202696.69	531753.37
610	202693.30	531764.13
611	202688.53	531806.52
612	202688.53	531806.52
613	202686.63	531723.06
614	202752.56	531727.72
615	202757.61	531729.03
616	202766.07	531731.80
617	202765.33	531731.72
618	202765.04	531732.86
619	202766.37	531752.62

Punto	E	N
620	202767.16	531749.66
621	202767.53	531749.44
622	202768.19	531755.14
623	202766.81	531132.31
624	202764.54	531126.77
625	202765.53	531122.35
626	202801.89	531108.84
627	202794.25	531091.05
628	202792.31	531078.72
629	202792.31	531078.72
630	202796.79	531052.69
631	202802.64	531051.93
632	202805.72	531045.96
633	202807.88	531044.49
634	202814.10	531044.78
635	202803.66	531038.79
636	202763.28	531025.41
637	202809.08	531020.33
638	202782.05	531987.46
639	202776.10	531982.87
640	202757.77	531964.13
641	202755.57	531960.13
642	202753.98	531946.20
643	202717.77	531945.24
644	202715.60	531950.68
645	202709.60	531952.52
646	202704.87	531743.12
647	202698.22	531748.29
648	202696.69	531753.37
649	202693.30	531764.13
650	202688.53	531806.52
651	202688.53	531806.52
652	202686.63	531723.06
653	202752.56	531727.72
654	202757.61	531729.03
655	202766.07	531731.80
656	202765.33	531731.72
657	202765.04	531732.86
658	202766.37	531752.62

Punto	E	N
659	202767.16	531749.66
660	202767.53	531749.44
661	202768.19	531755.14
662	202766.81	531132.31
663	202764.54	531126.77
664	202765.53	531122.35
665	202801.89	531108.84
666	202794.25	531091.05
667	202792.31	531078.72
668	202792.31	531078.72
669	202796.79	531052.69
670	202802.64	531051.93
671	202805.72	531045.96
672	202807.88	531044.49
673	202814.10	531044.78
674	202803.66	531038.79
675	202763.28	531025.41
676	202809.08	531020.33
677	202782.05	531987.46
678	202776.10	531982.87
679	202757.77	531964.13
680	202755.57	531960.13
681	202753.98	531946.20
682	202717.77	531945.24
683	202715.60	531950.68
684	202709.60	531952.52
685	202704.87	531743.12
686	202698.22	531748.29
687	202696.69	531753.37
688	202693.30	531764.13
689	202688.53	531806.52
690	202688.53	531806.52
691	202686.63	531723.06
692	202752.56	531727.72
693	202757.61	531729.03
694	202766.07	531731.80
695	202765.33	531731.72
696	202765.04	531732.86
697	202766.37	531752.62

Punto	E	N
698	202767.16	531749.66
699	202767.53	531749.44
700	202768.19	531755.14

Punto	E	N
701	202893.62	532093.56
702	202898.50	532096.65
703	202897.09	532110.33
704	202903.11	532119.75
705	202895.20	532133.69
706	202895.20	532133.69
707	202896.97	532131.10
708	202859.31	532133.92
709	202851.96	532121.05
710	202845.32	532109.36
711	202841.10	532122.45
712	202834.58	532137.50
713	202818.05	532142.65
714	202817.12	532139.38
715	202802.72	532128.81
716	202791.64	532128.81
717	202791.64	532128.81
718	202785.41	532152.13
719	202799.98	532162.69
720	202784.75	532168.92
721	202780.11	532159.20
722	202800.71	532164.04
723	202801.81	532168.14
724	202801.14	532170.95
725	202796.61	532176.02
726	202796.61	532176.02
727	202796.33	532174.74
728	202799.01	532167.66
729	202742.61	532210.25
730	202725.89	532223.49
731	202712.79	532234.67
732	202706.42	532236.99
733	202709.43	532231.38
734	202695.54	532219.70
735	202689.60	532253.68
736	202686.80	532255.38
737	202686.80	532255.38
738	202629.55	532324.27
739	202611.48	532342.96
740	202608.72	532352.05
741	202611.69	532364.62
742	202608.48	532395.27
743	202607.29	532423.79
744	202628.17	532439.45
745	202643.06	532410.66
746	202655.33	532414.65
747	202669.47	532386.96
748	202669.47	532386.96
749	202669.52	532385.68
750	202692.84	532352.47

NOTE GENERALI

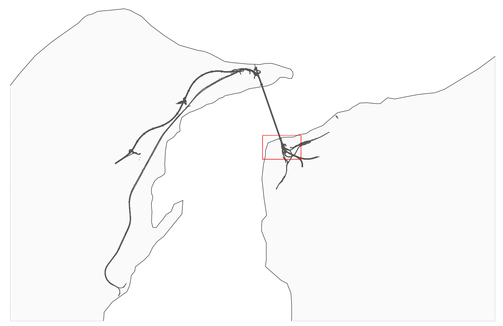

LEGENDA

- BONIFICA PROFONDA SULLE AREE FINO A 2 mt DI PROFONDITA' DAL PIANO DI CAMPAGNA SULLE AREE DOVE PREVISTA LA COMPATTAZIONE DEL TERRENO
- BONIFICA PROFONDA SULLE AREE DOVE SI ESEGUONO LAVORI FINO A 5 mt DI PROFONDITA' DAL PIANO CAMPAGNA PREVIA BONIFICA SUPERFICIALE ANCHE PER SCAVI SUPERIORI AI 5 mt
- BONIFICA SUBACQUEA
- DELIMITAZIONE AREE SOGGETTE A BONIFICA MAGGIORATE DI UN'AREA DI SICUREZZA PARI A 1,5 mt
- Progetto Definitivo
- Progetto SA-RC

LA BONIFICA SUPERFICIALE FINO A 1mt DI PROFONDITA' DAL PIANO CAMPAGNA SI ESEGUE SULLE AREE SOGGETTE AD INTERVENTO - VEDI TABELLA RIEPILOGATIVA

LE COORDINATE DEI VERTICI DI TRACCIAMENTO, SONO ESPRESSE NEL "SISTEMA PONTE"

WBS	Bonifica Superf. Mq.	Bonifica Prof. - 2.00 m Mq.	Bonifica Prof. - 5.00 m Mq.	Bonifica Subacqua m Mq.
V113	1.489,00	1.149,00	340,00	
TR20	8.278,90	1.534,70	6.744,20	
GI08	1.124,20		1.124,20	
FA09	Quantità compresa nella WBS TR20			
V103	762,38	436,00	326,38	
GA11	443,60		443,60	
TR07	8.559,82	7.177,76	1.382,06	
TR24	1.381,20	1.381,20		
V105	881,80	572,10	309,70	
TR67	10.868,20	7.370,90	3.497,30	
GI04	933,00		933,00	
TR74	3.156,70		3.156,70	
TR23	4.968,20		4.968,20	
FA08	Quantità compresa nella WBS TR74			
V131	Quantità compresa nella WBS TR74			

Stretto di Messina

Concessionaria per la progettazione, realizzazione e gestione del collegamento stabile tra la Sicilia e il Continente
Organismo di Diritto pubblico
(Legge n° 1158 del 17 dicembre 1971, modificata dal D.Lgs. n° 114 del 24 aprile 2003)

EurolinK

PONTE SULLO STRETTO DI MESSINA

PROGETTO DEFINITIVO

EUROLINK S.C.p.A.
IMPREGILO S.p.A. (Mandataria)
SOCIETA' ITALIANA PER CONDOTTE D'ACQUA S.p.A. (Mandante)
COOPERATIVA MURATORI E CEMENTISTI - C.M.C. di Ravenna Soc. Coop. a.r.l. (Mandante)
SACYR S.A.U. (Mandante)
ISHIKAWAJIMA - HARIMA HEAVY INDUSTRIES CO. Ltd. (Mandante)
A.C.I. S.C.P.A. - CONSORZIO STABILE (Mandante)

IL PROGETTISTA	IL CONTRAENTE GENERALE	STRETTO DI MESSINA	STRETTO DI MESSINA
EurolinK Dott. Ing. E. Pagani Ordine Ingegneri Milano n° 15408	Project Manager (Ing. P.P. Marchesetti)	Direttore Generale e RUP Validazione (Ing. G. Fiammenghi)	Amministratore Delegato (Dott. P. Ciucci)

COLLEGAMENTI VERSANTE CALABRIA CR0007_F0

ATTIVITÀ DI CARATTERE GENERALE
BONIFICA ORDIGNI BELLICI
GENERALE
PLANIMETRIA DELLE INDAGINI – TAV.7

CODICE: C G 0 0 0 0 P P 7 D C G E B 2 G 0 0 0 0 0 0 0 0 7 F0
SCALA: 1:1000

REV.	DATA	DESCRIZIONE	REDATTO	VERIFICATO	APPROVATO
F0	20/06/2011	EMISSIONE FINALE	FUGLIESE	LUCIONI	PAGANI

NOME DEL FILE: CR0007_F0.dwg