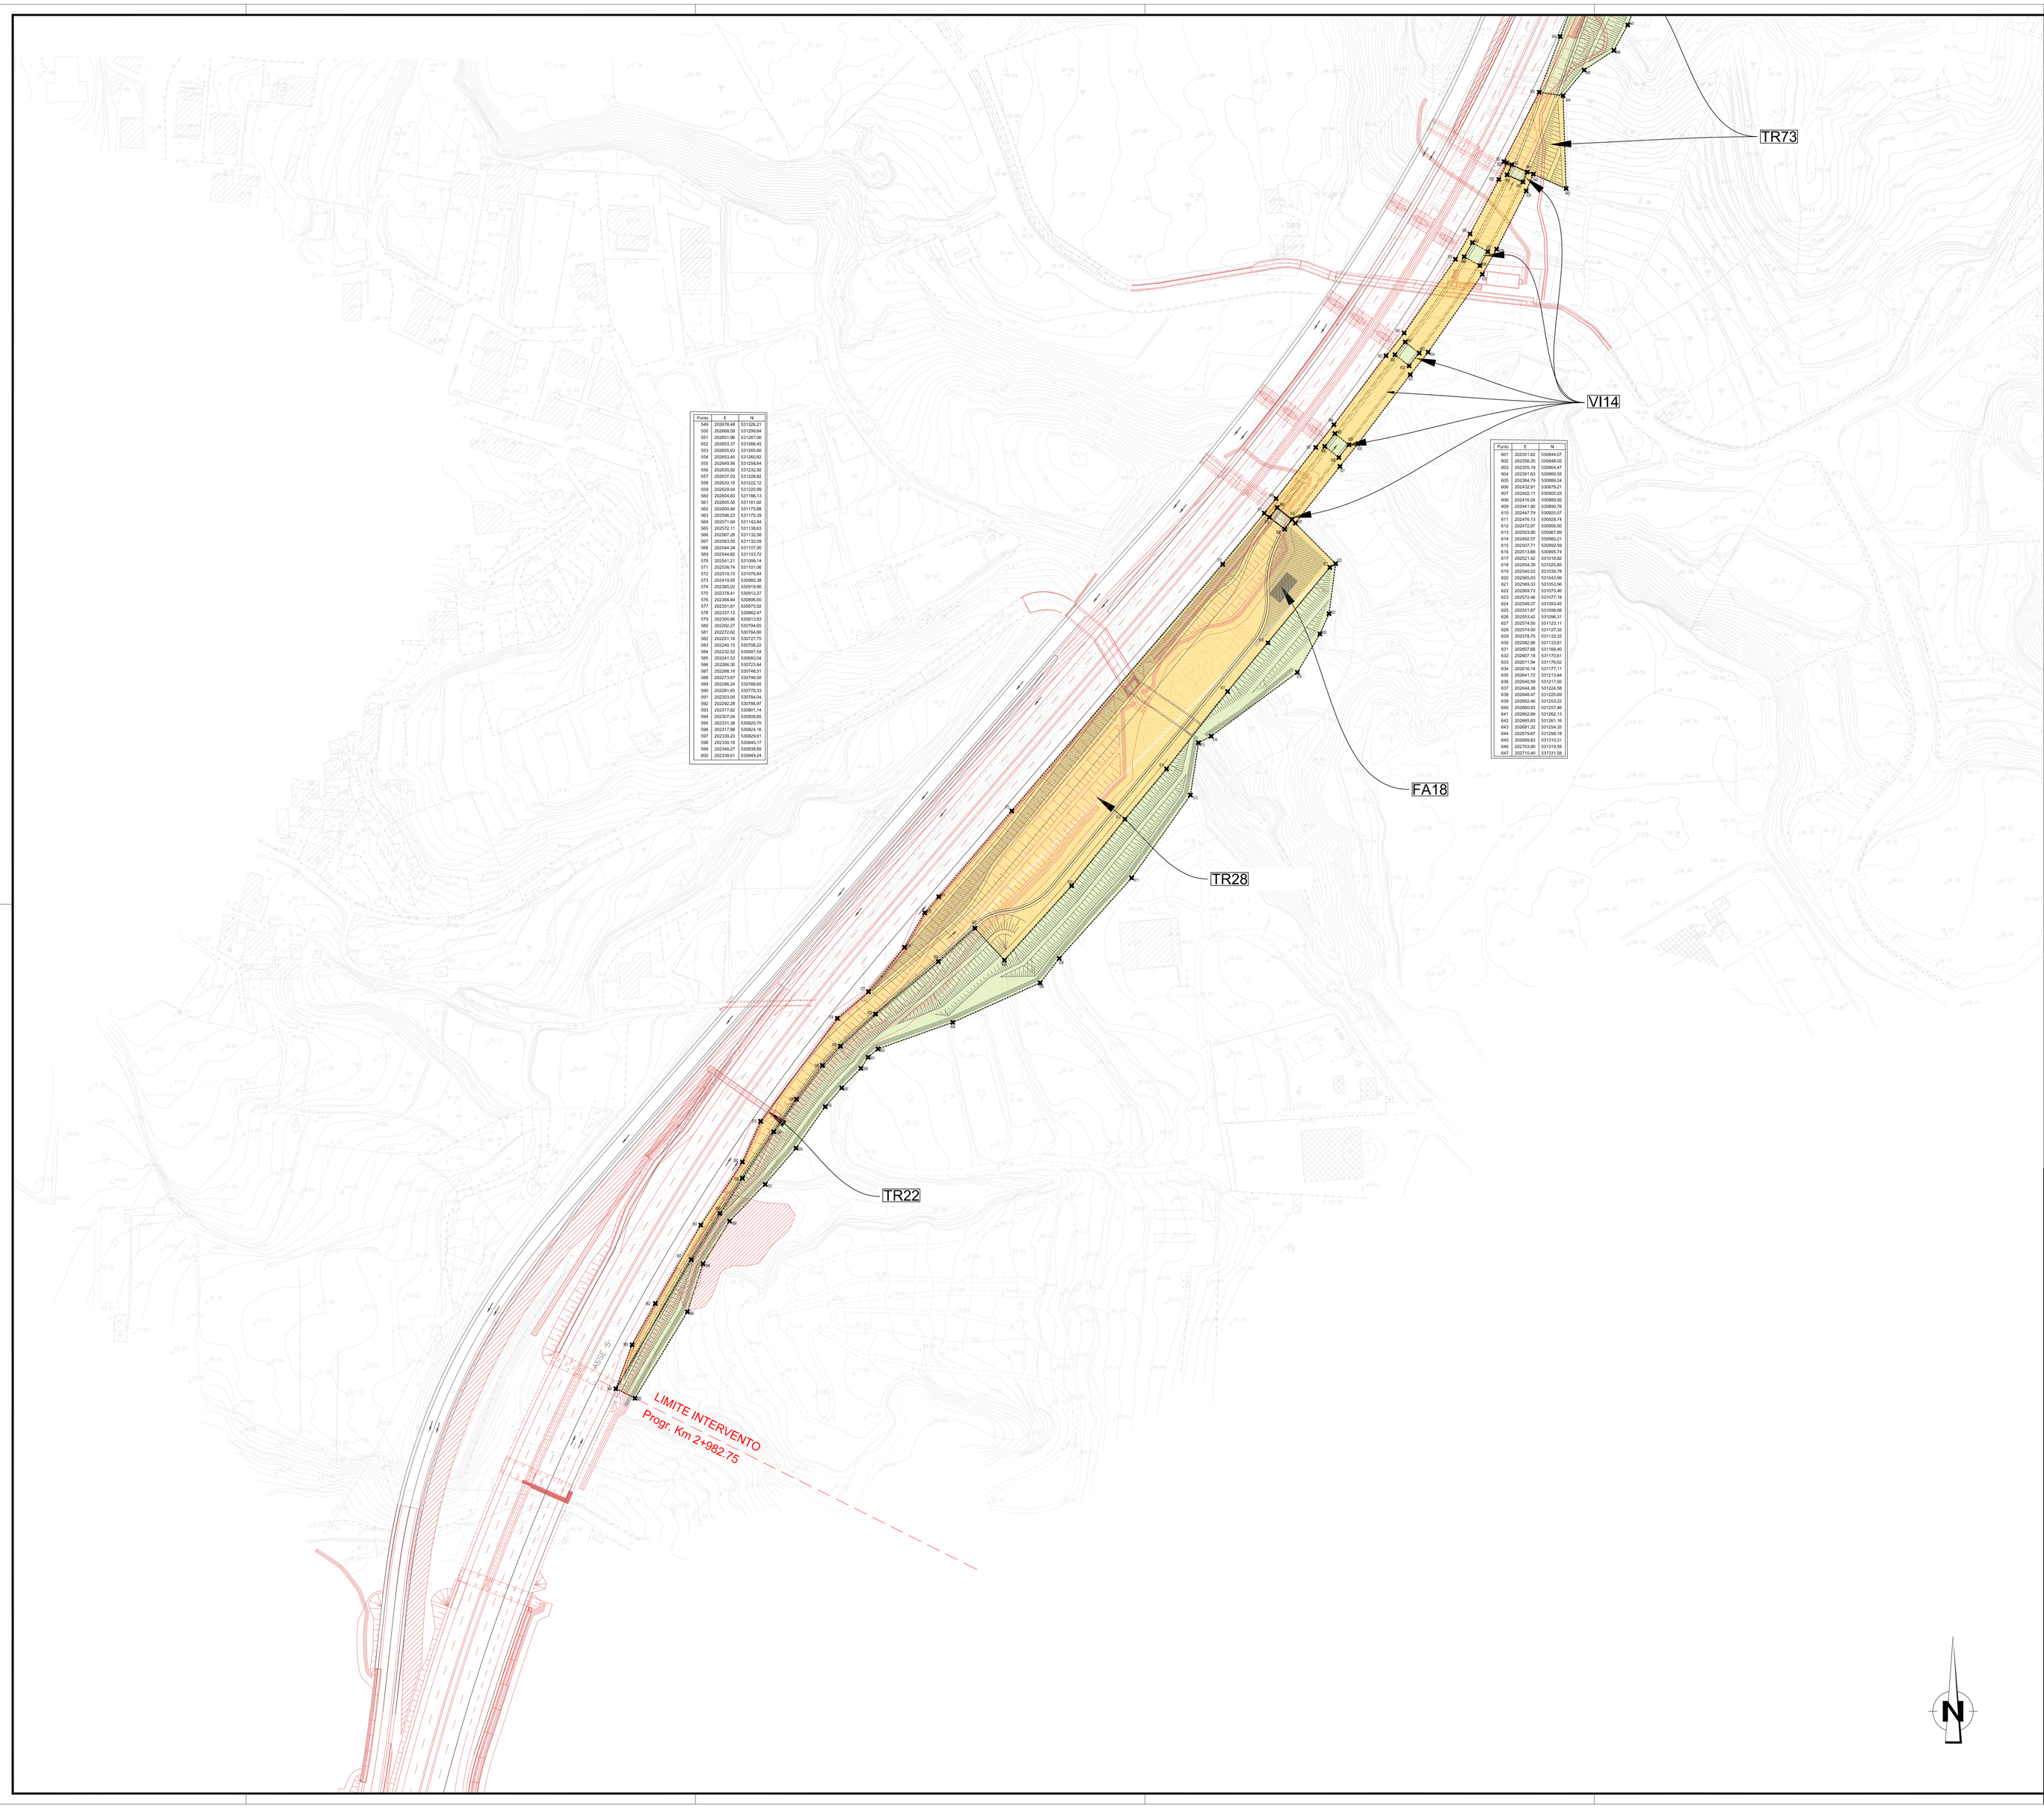


| Punto | E | N |
|---|---|---|
| 549 | 202678.49 | 531326.21 |
| 550 | 202668.59 | 531299.84 |
| 551 | 202651.96 | 531287.06 |
| 552 | 202653.37 | 531266.45 |
| 553 | 202655.63 | 531265.60 |
| 554 | 202653.46 | 531258.64 |
| 555 | 202645.50 | 531258.64 |
| 556 | 202635.92 | 531232.92 |
| 557 | 202637.03 | 531228.92 |
| 558 | 202633.16 | 531222.12 |
| 559 | 202629.04 | 531220.99 |
| 560 | 202604.83 | 531188.13 |
| 561 | 202605.30 | 531181.92 |
| 562 | 202600.46 | 531175.86 |
| 563 | 202597.64 | 531174.94 |
| 564 | 202575.64 | 531143.84 |
| 565 | 202572.11 | 531130.63 |
| 566 | 202567.28 | 531132.58 |
| 567 | 202563.05 | 531132.09 |
| 568 | 202544.34 | 531107.90 |
| 569 | 202544.82 | 531103.72 |
| 570 | 202541.21 | 531090.14 |
| 571 | 202538.74 | 531101.06 |
| 572 | 202519.15 | 531076.84 |
| 573 | 202519.55 | 530960.36 |
| 574 | 202518.40 | 530957.27 |
| 575 | 202276.41 | 530912.07 |
| 576 | 202368.84 | 530896.00 |
| 577 | 202351.61 | 530875.02 |
| 578 | 202337.12 | 530862.47 |
| 579 | 202300.86 | 530813.83 |
| 580 | 202292.27 | 530794.65 |
| 581 | 202272.62 | 530764.80 |
| 582 | 202251.16 | 530727.73 |
| 583 | 202252.53 | 530727.73 |
| 584 | 202232.52 | 530697.54 |
| 585 | 202241.53 | 530683.04 |
| 586 | 202236.35 | 530723.84 |
| 587 | 202268.16 | 530748.51 |
| 588 | 202273.07 | 530746.50 |
| 589 | 202286.24 | 530766.65 |
| 590 | 202281.65 | 530770.33 |
| 591 | 202303.05 | 530794.04 |
| 592 | 202307.22 | 530790.14 |
| 593 | 202317.62 | 530801.14 |
| 594 | 202307.04 | 530808.85 |
| 595 | 202321.38 | 530820.70 |
| 596 | 202317.88 | 530824.16 |
| 597 | 202339.20 | 530829.61 |
| 598 | 202330.16 | 530846.17 |
| 599 | 202345.27 | 530838.85 |
| 600 | 202338.61 | 530849.24 |

| Punto | E | N |
|---|---|---|
| 601 | 202351.62 | 530844.07 |
| 602 | 202356.35 | 530849.02 |
| 603 | 202355.19 | 530864.47 |
| 604 | 202361.63 | 530865.55 |
| 605 | 202394.79 | 530889.24 |
| 606 | 202432.91 | 530879.21 |
| 607 | 202432.11 | 530905.03 |
| 608 | 202441.06 | 530905.57 |
| 609 | 202441.06 | 530890.76 |
| 610 | 202447.79 | 530925.07 |
| 611 | 202478.13 | 530928.74 |
| 612 | 202472.97 | 530956.50 |
| 613 | 202503.90 | 530967.89 |
| 614 | 202492.57 | 530990.21 |
| 615 | 202507.71 | 530992.09 |
| 616 | 202513.68 | 530995.74 |
| 617 | 202514.25 | 531000.64 |
| 618 | 202504.36 | 531025.85 |
| 619 | 202545.53 | 531039.78 |
| 620 | 202565.03 | 531043.99 |
| 621 | 202569.33 | 531053.56 |
| 622 | 202569.73 | 531075.46 |
| 623 | 202572.46 | 531077.18 |
| 624 | 202548.37 | 531093.45 |
| 625 | 202551.87 | 531098.08 |
| 626 | 202574.50 | 531082.71 |
| 627 | 202574.50 | 531125.11 |
| 628 | 202574.00 | 531127.32 |
| 629 | 202578.75 | 531133.33 |
| 630 | 202592.96 | 531133.81 |
| 631 | 202607.68 | 531166.40 |
| 632 | 202607.18 | 531170.81 |
| 633 | 202611.94 | 531176.82 |
| 634 | 202616.14 | 531177.11 |
| 635 | 202641.72 | 531213.94 |
| 636 | 202640.58 | 531217.92 |
| 637 | 202644.39 | 531222.38 |
| 638 | 202646.47 | 531225.95 |
| 639 | 202662.46 | 531253.22 |
| 640 | 202660.03 | 531257.46 |
| 641 | 202662.89 | 531262.13 |
| 642 | 202665.83 | 531261.16 |
| 643 | 202661.32 | 531254.35 |
| 644 | 202679.87 | 531258.18 |
| 645 | 202689.83 | 531310.31 |
| 646 | 202703.90 | 531319.59 |
| 647 | 202715.40 | 531331.58 |

## NOTE GENERALI

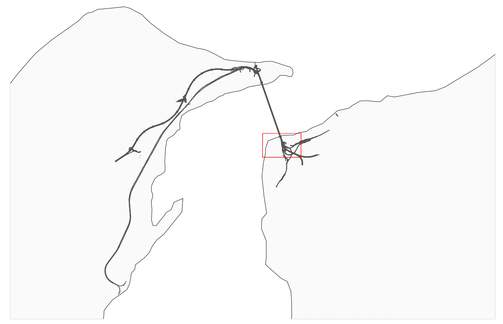

## LEGENDA

- BONIFICA PROFONDA SULLE AREE FINO A 2 mt DI PROFONDITA' DAL PIANO DI CAMPAGNA SULLE AREE DOVE PREVISTA LA COMPATTAZIONE DEL TERRENO
- BONIFICA PROFONDA SULLE AREE DOVE SI ESEGUONO LAVORI FINO A 5 mt DI PROFONDITA' DAL PIANO CAMPAGNA PREVIA BONIFICA SUPERFICIALE ANCHE PER SCAVI SUPERIORI AI 5 mt
- BONIFICA SUBACQUEA
- DELIMITAZIONE AREE SOGGETTE A BONIFICA MAGGIORATE DI UN'AREA DI SICUREZZA PARI A 1,5 mt
- Progetto Definitivo
- Progetto SA-RC

LA BONIFICA SUPERFICIALE FINO A 1mt DI PROFONDITA' DAL PIANO CAMPAGNA SI ESEGUE SULLE AREE SOGGETTE AD INTERVENTO - VEDI TABELLA RIEPILOGATIVA

LE COORDINATE DEI VERTICI DI TRACCIAMENTO, SONO ESPRESSE NEL "SISTEMA PONTE"

| WBS | Bonifica Superf. Mq. | Bonifica Prof.- 2.00 m Mq. | Bonifica Prof.- 5.00 m Mq. | Bonifica Subacqua m Mq. |
|---|---|---|---|---|
| TR28 | 20.192,80 | 12.390,90 | 7.801,90 | |
| TR22 | Quantità compresa nella WBS TR28 | | | |
| FA17 | Quantità compresa nella WBS TR28 | | | |
| VI14 | 2.825,74 | 2.535,02 | 290,72 | |

Stretto di Messina

Concessionaria per la progettazione, realizzazione e gestione del collegamento stabile tra la Sicilia e il Continente
Organismo di Diritto pubblico
(Legge n° 1158 del 17 dicembre 1971, modificata dal D.Lgs. n° 114 del 24 aprile 2003)

EurolinK

# PONTE SULLO STRETTO DI MESSINA

## PROGETTO DEFINITIVO

EUROLINK S.C.p.A.
IMPREGILO S.p.A. (Mandataria)
SOCIETA' ITALIANA PER CONDOTTE D'ACQUA S.p.A. (Mandante)
COOPERATIVA MURATORI E CEMENTISTI - C.M.C. di Ravenna Soc. Coop. a.r.l. (Mandante)
SACYR S.A.U. (Mandante)
ISHIKAWAJIMA - HARIMA HEAVY INDUSTRIES CO. Ltd. (Mandante)
A.C.I. S.C.P.A. - CONSORZIO STABILE (Mandante)

| IL PROGETTISTA | IL CONTRAENTE GENERALE | STRETTO DI MESSINA | STRETTO DI MESSINA |
|---|---|---|---|
| EurolinK<br>Dott. Ing. E. Pagani<br>Ordine Ingegneri Milano<br>n° 15408 | Project Manager<br>(Ing. P.P. Marcheselli) | Direttore Generale e<br>RUP Validazione<br>(Ing. G. Fiammenghi) | Amministratore Delegato<br>(Dott. P. Ciucci) |

COLLEGAMENTI VERSANTE CALABRIA CR0009_F0
ATTIVITÀ DI CARATTERE GENERALE
BONIFICA ORDIGNI BELLICI
GENERALE
PLANIMETRIA DELLE INDAGINI – TAV.9

CODICE: C G 0 0 0 0 P P 7 D C G E B 2 G 0 0 0 0 0 0 0 0 0 9 F0
SCALA: 1:1000

| REV. | DATA | DESCRIZIONE | REDATTO | VERIFICATO | APPROVATO |
|---|---|---|---|---|---|
| F0 | 20-06-2011 | EMISSIONE FINALE | PUGLIESE | LUCIONI | PAGANI |

NOME DEL FILE: CR0009_F0.dwg