



CLIENTE:

snowstorm
Snowstorm
P. IVA 03874090164
Sede Legale
Via Don Carlo Botta, 11
24122 Bergamo



Progetto di modifica della Centrale Termoelettrica di Snowstorm di Termoli
VALUTAZIONE IMPATTO AMBIENTALE

PROGETTAZIONE:



PRO.SYSTEM S.r.l.
Corso Trieste, 61 - 00198 Roma
Tel. 0685305488 - Fax 068549703
Email : f.verzaschi@gmail.com -
P.E.C : francoverzaschi@pec.it

Ing. Franco VERZASCHI

REV.	DATA	DESCRIZIONE	REDATTO	VERIFICATO	APPROVATO
A.01	GENNAIO 2019	EMISSIONE			

TAVOLA :

AII.02

2018.003 E OS21 ARC 12.01

SCALA 1:200


NOTA GENERALE:
IL PRESENTE ELABORATO PROGETTUALE E' DI PROPRIETA' DI TEI ENERGY S.P.A. E' FATTO DIVIETO A CHIUNQUE DI PROCEDERE, IN QUALSIASI MODO E SOTTO QUALSIASI FORMA, ALLA SUA RIPRODUZIONE, ANCHE PARZIALE, OVEVERO DI DIVULGARRE A TERZI QUALSIASI INFORMAZIONE IN MERITO, SENZA PREVENTIVA AUTORIZZAZIONE RILASCIATA PER ISCRITTO DA TEI ENERGY S.P.A.

PIANO SCAVI


AREA DI PROGETTO	3037 mq
SUPERFICIE NUOVI EDIFICI	1883 mq
VOLUME SBANCAMENTO SUPERFICIALE	911 mc
VOLUME PALI (n.158 DN800x L=12.00 m)	929 mc

LEGENDA

- PALI TRIVELLATI INCAMICIATI DN 800 L=12.00 m
- ESTRADOSSO FONDAZIONE
- PUNTI DI TRACCIAMENTO DELLA STAZIONE
- FONDO SCAVO
- PIANO CAMPAGNA

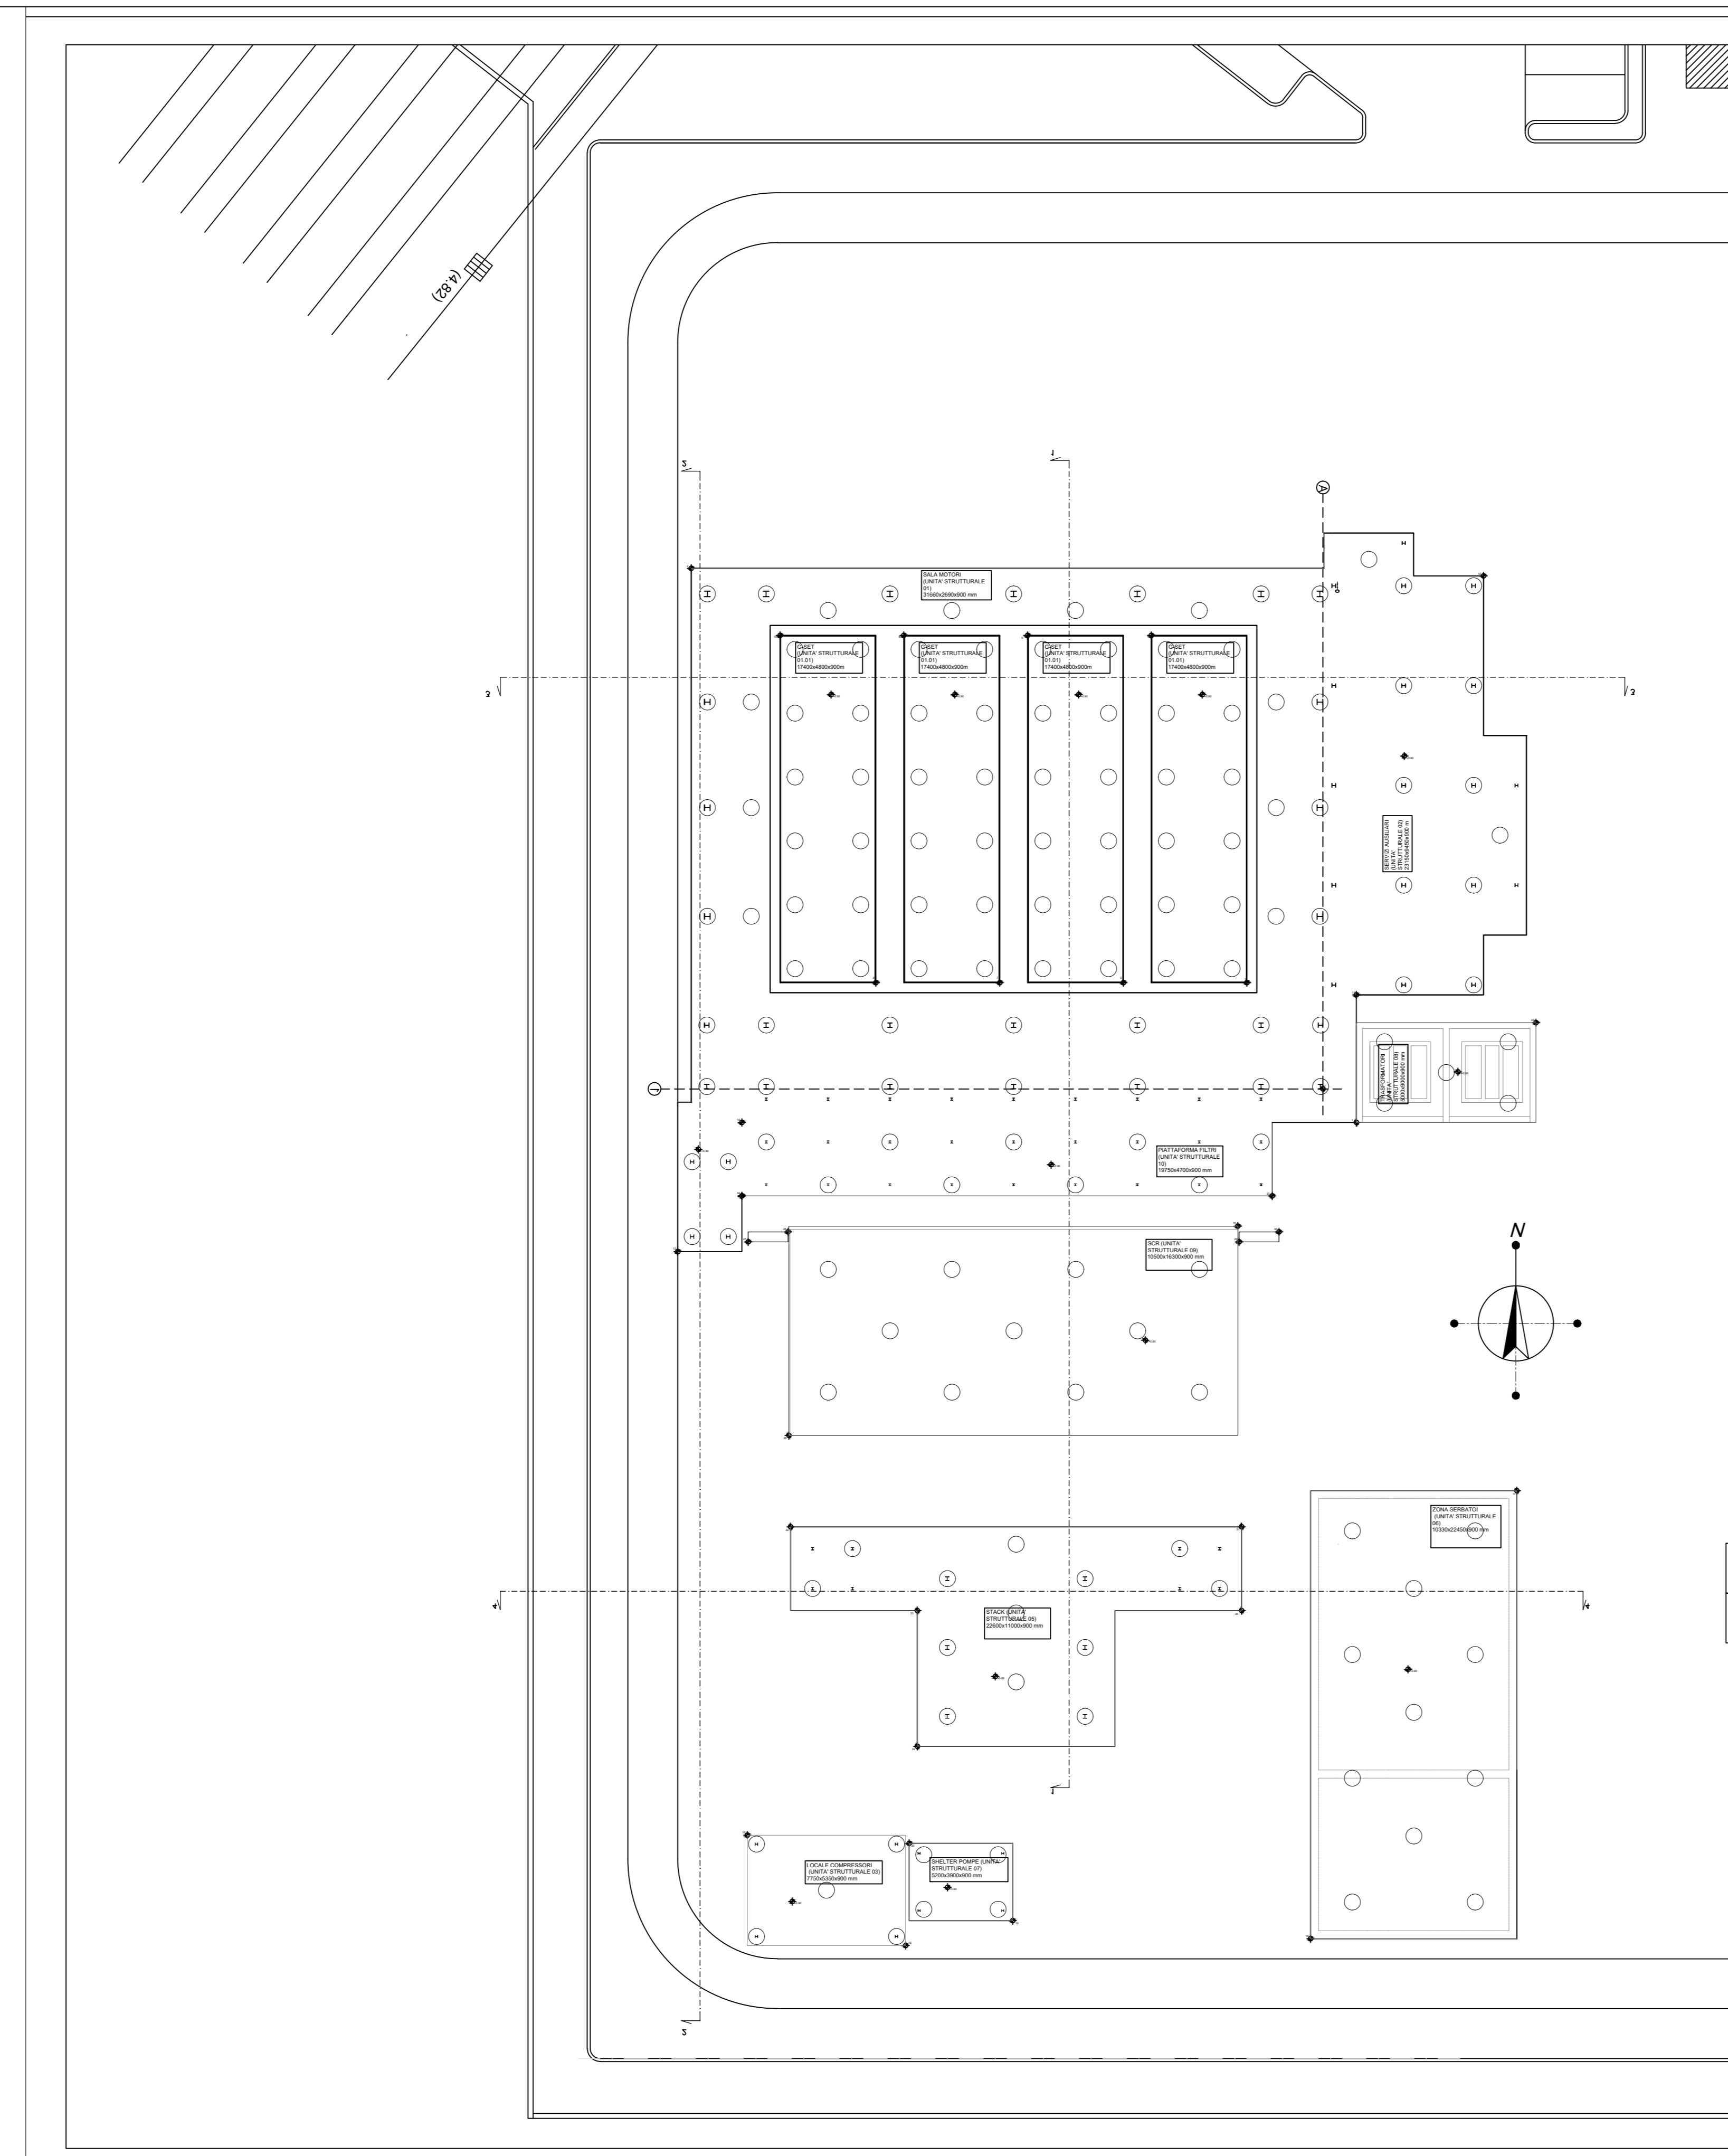

PIANTA DELLE FONDAZIONI

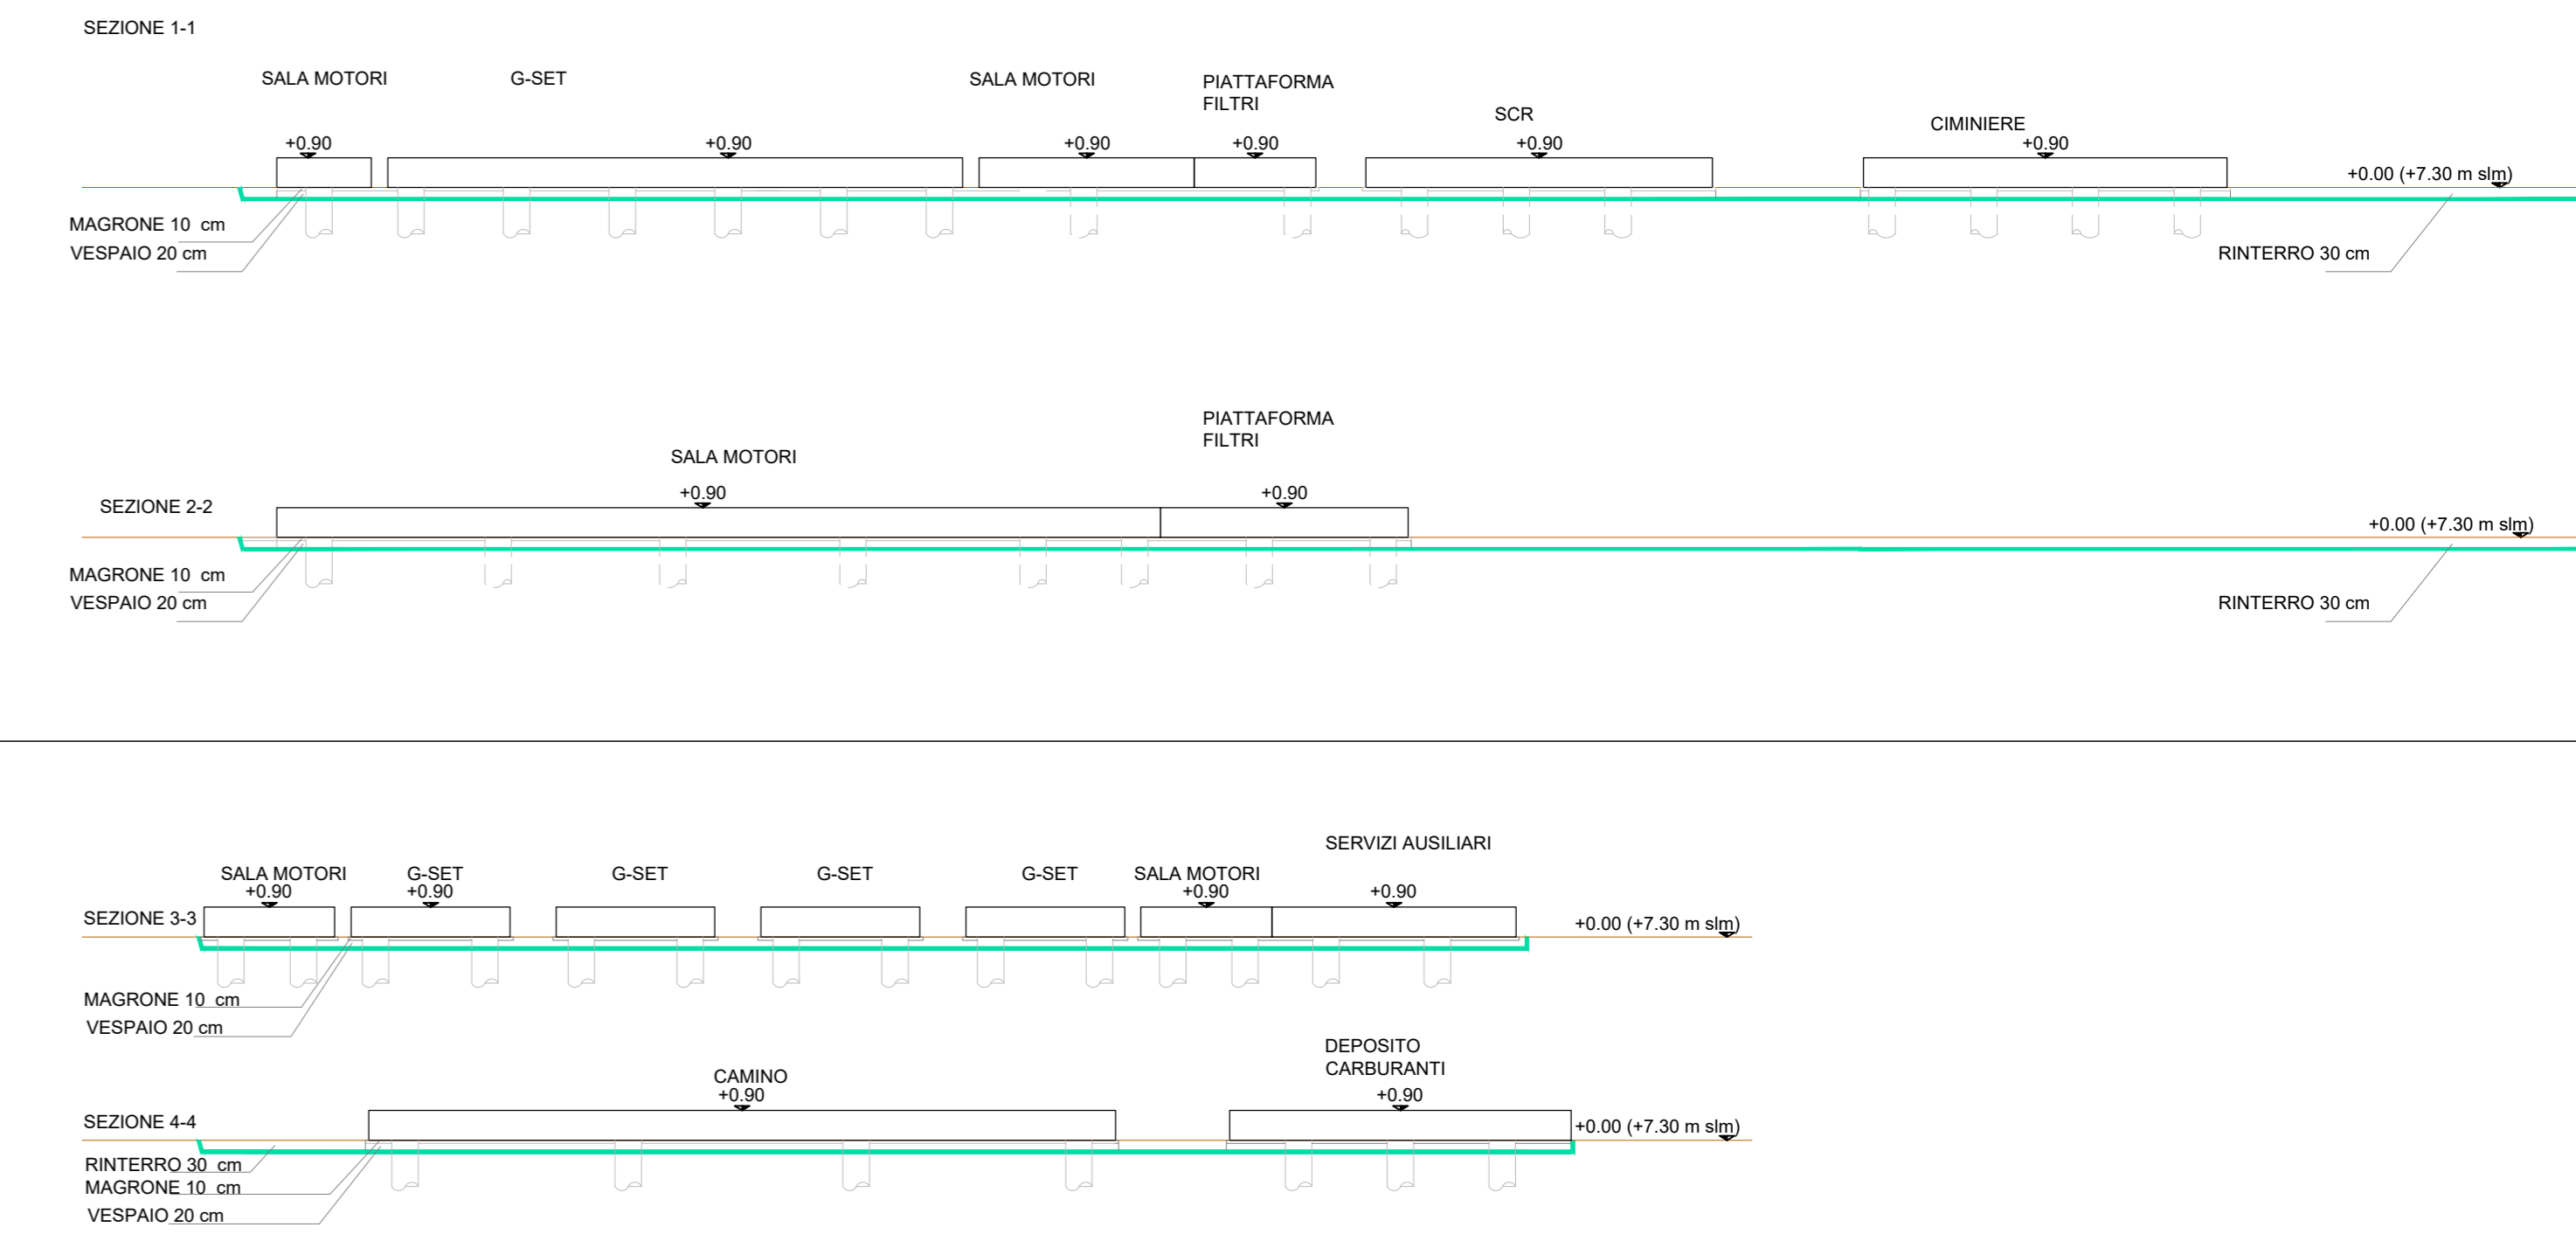

SEZIONI ALTIMETRICHE

COORDINATE FONDAZIONI

PUNTI ITEM	DESCRIZIONE	COORDINATA (m)	
		NORD	EST
0	GRIGLIA 0.00 - 0.00	0.00	0.00
1	SALA MOTORI	1.70	-1.70
2	SALA MOTORI	-31.65	27.05
3	G-SET	-3.80	5.35
4	G-SET	-8.60	22.70
5	G-SET	--10.00	5.35
6	G-SET	-16.20	5.35
7	G-SET	-14.8	22.70
8	G-SET	-21.00	22.70
9	G-SET	-22.40	5.35
10	G-SET	-27.20	22.70
11	SERVIZI AUSILIARI	16.80	4.70
12	SERVIZI AUSILIARI	8.05	25.70
13	TORRE SCALE	-32.30	-8.15
14	TORRE SCALE	-29.10	-1.70
15	LOCALE COMPRESSORI	-21.55	-4.35
16	LOCALE COMPRESSORI	-29.30	-38.00
17	SERBATOI	9.70	-20.15
18	SERBATOI	-0.60	-42.60
19	SHELTER POMPE	-15.55	-41.65
20	SHELTER POMPE	-20.75	-3.80
21	TRASFORMATORE	1.70	-1.70
22	TRASFORMATORE	10.70	33.20
23	PIATTAFORMA FILTRI	-25.40	-5.35
24	PIATTAFORMA FILTRI	-29.10	-5.35
25	SCR	-4.25	-6.90
26	SCR	-26.75	-17.35
27	SCALE	-28.80	-7.65
28	SCALE	-26.80	-7.15
29	SCALE	-4.20	-7.65
30	SCALE	-22.00	-7.15
31	CIMINIERE	-4.05	-21.95
32	CIMINIERE	-4.05	-21.95
33	CIMINIERE	-20.35	-26.15
34	CIMINIERE	-20.35	-32.95
35	CIMINIERE	-4.05	-2.60