

CLIENTE:
SNOWSTORM
 Snowstorm
 P. IVA 03874090164
 Sede Legale
 Via Don Carlo Botta, 11
 24122 Bergamo



Progetto di modifica della Centrale Termoelettrica di Snowstorm di Termoli
VALUTAZIONE IMPATTO AMBIENTALE

PROGETTAZIONE:
ProSystem S.r.l.
 Sistemi per la progettazione
 PRO SYSTEM S.r.l.
 Corso Trieste, 61 - 00198 Roma
 Tel. 0685305488 - Fax 068549703
 Email: f.verzaschi@gmail.com -
 P.E.C.: francoverzaschi@pec.it
 Ing. Franco VERZASCHI

A.01	GENNAIO 2019	EMISSIONE			
REV.	DATA	DESCRIZIONE	REDATTO	VERIFICATO	APPROVATO

TAVOLA:


All.06.1


Planimetria dei sottoservizi esistenti

2018.003	E	OS21	ARC	12/21
SCALA	1:200			

NOTA GENERALE:
 IL PRESENTE ELABORATO PROGETTUALE E' DI PROPRIETA' DI TER ENERGY S.P.A.
 E' FATTO DIVieto A CHIUNQUE DI PROCEDERE, IN QUALSIASI MODO E SOTTO QUALSIASI FORMA, ALLA SUA RIPRODUZIONE, ANCHE PARZIALE, OVVERO DI DIVULGARLO A TERZI QUALSIASI
 INFORMAZIONI IN MERITO, SENZA PRESENTARE AUTORIZZAZIONE RELASGATA PER SCRITTO DA TER ENERGY S.P.A.

LEGENDA IMPIANTI ESISTENTI

-  TUBAZIONI IMPIANTO ANTINCENDIO
-  IDRANTE SOPRASSUOLO
-  IDRANTE A CASSETTA UNI45
-  ATTACCO MULTIPLO PER AUTOPOMPA
-  TUBAZIONI IMPIANTO ACQUE NERE
-  POZZETTO IMPIANTO ACQUE NERE
-  CADITOIA
-  TUBAZIONI IMPIANTO ACQUE BIANCHE
-  POZZETTO IMPIANTO ACQUE BIANCHE
-  TUBAZIONI IMPIANTO ACQUE CHIMICHE
-  POZZETTO IMPIANTO ACQUE CHIMICHE
-  TUBAZIONE IMPIANTE ACQUE OLEOSE
-  POZZETTO IMPIANTO ACQUE OLEOSE

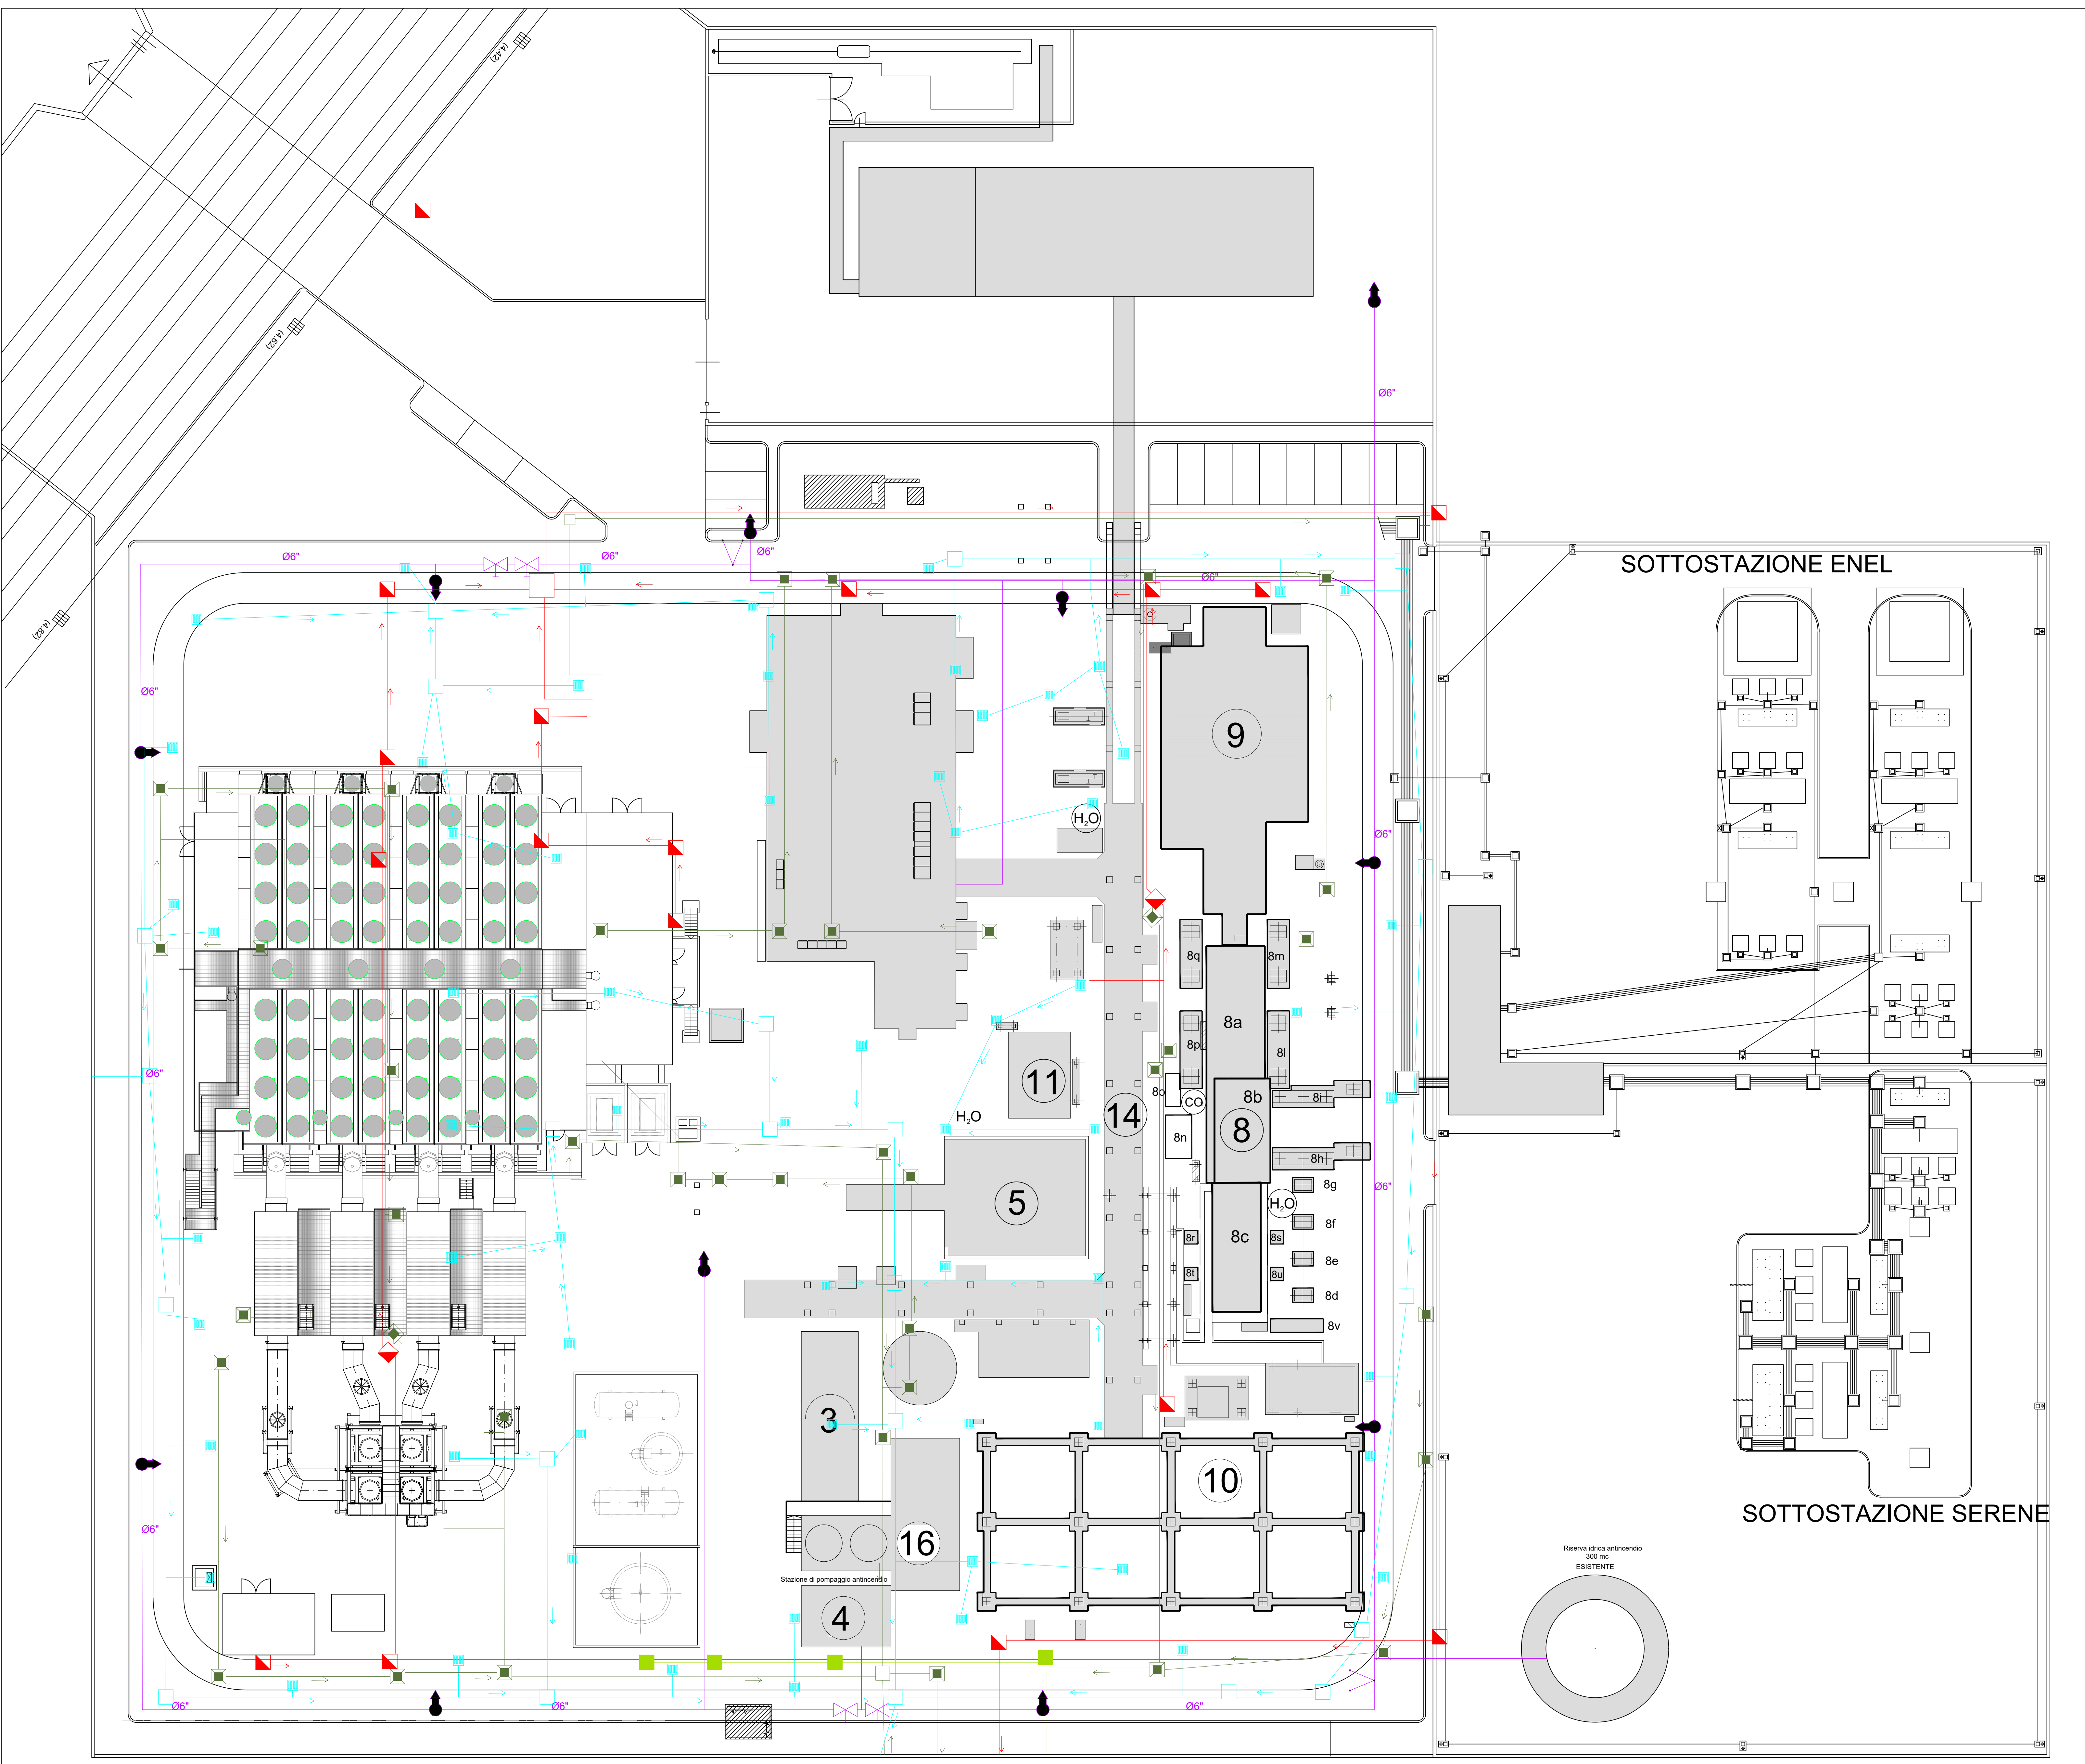

PLANIMETRIA DEI SOTTOSERVIZI