



CLIENTE:

**snowstorm**  
Snowstorm  
P. IVA 03874090164  
Sede Legale  
Via Don Carlo Botta, 11  
24122 Bergamo



Progetto di modifica della Centrale Termoelettrica di Snowstorm di Termoli  
VALUTAZIONE IMPATTO AMBIENTALE

PROGETTAZIONE:



PRO SYSTEM S.r.l.  
Corso Trieste, 61 - 00198 Roma  
Tel. 0655305458 - Fax 065449703  
Email: f.verzaschi@gmail.com -  
P.E.C.: francoverzaschi@pec.it

Ing. Franco VERZASCHI

A.01	GENNAIO 2019	EMISSIONE	REDDATTO	VERIFICATO	APPROVATO
REV.	DATA	DESCRIZIONE			

TAVOLA:

**AII.06.2**

Planimetria dei sottoservizi da smantellare e da realizzare

2018.003	E	OS21	ARC	12/21
SCALA	1:200			


NOTA GENERALE:  
IL PRESENTE ELABORATO PROGETTUALE E' DI PROPRIETA' DI TER ENERGY S.P.A.  
E' FATTO DIVIETO A CHIUNQUE DI PROCEDERE, IN QUALSIASI MODO E SOTTO QUALSIASI FORMA, ALLA SUA RIPRODUZIONE, ANCHE PARZIALE, OVVERO DI DIVULGARNE A TERZI QUALSIASI  
INFORMAZIONE IN MERITO, SENZA PREVIATA AUTORIZZAZIONE RELIATA PER SOGGETTO TER ENERGY S.P.A.

**LEGENDA IMPIANTI DA MANTELLARE**

- TUBAZIONI IMPIANTO ACQUE NERE
- TUBAZIONI IMPIANTO ACQUE BIANCHE
- TUBAZIONI IMPIANTO ACQUE CHIMICHE
- TUBAZIONE IMPIANTE ACQUE OLEOSE

**LEGENDA IMPIANTI DA REALIZZARE**

- TUBAZIONI IMPIANTO ACQUE NERE
- TUBAZIONI IMPIANTO ACQUE BIANCHE
- TUBAZIONI IMPIANTO ACQUE CHIMICHE
- TUBAZIONE IMPIANTE ACQUE OLEOSE

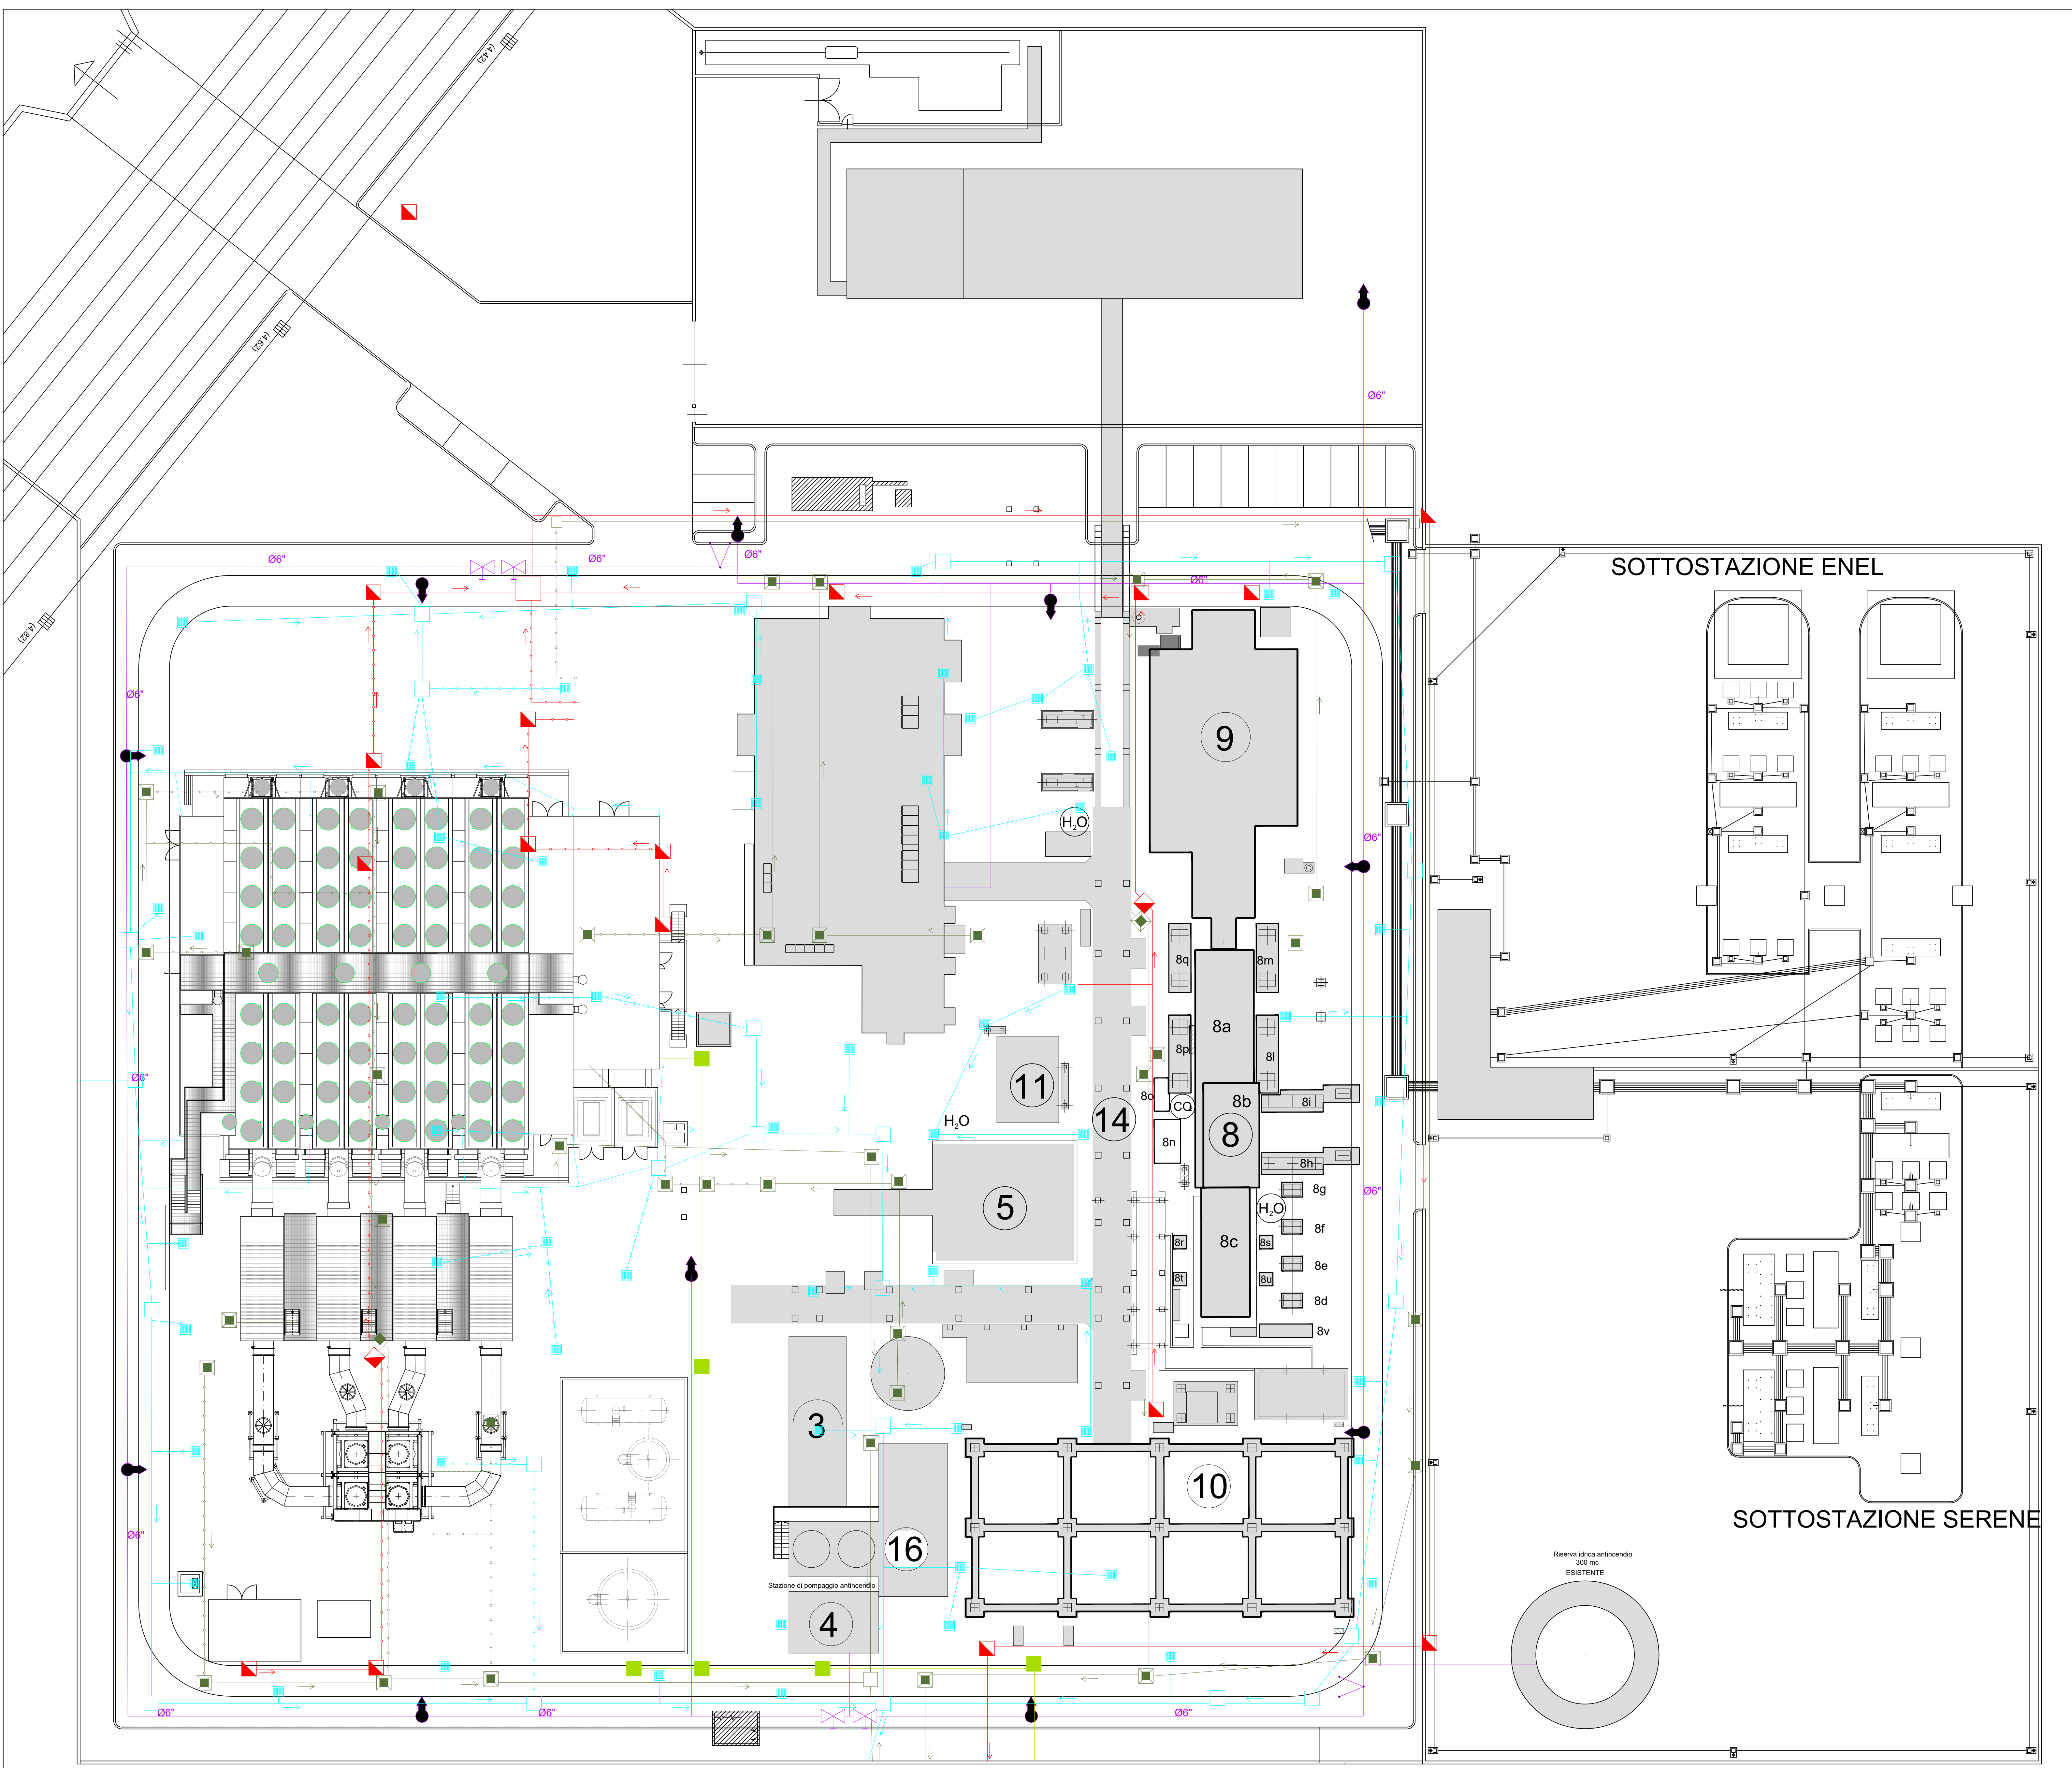

PLANIMETRIA DEI SOTTOSERVIZI