

Progressiva (m)	M=509166.51 P=5013788.60	M=508922.74 P=5013742.68	M=508684.62 P=5013726.49	M=508395.43 P=5013824.36	M=508436.58 P=5013709.55	M=508274.84 P=5013531.56	M=508337.32 P=5012871.27	M=508394.61 P=5013072.89	M=508591.09 P=5012871.75	M=508750.77 P=5012686.92	M=508747.63 P=5012407.49	M=508744.31 P=5012112.44
Quota terreno (m)	254.17	502.23	740.90	1442.17	1564.19	1804.69	2051.99	2278.74	2559.91	2804.17	3083.62	3378.68
Numero sostegno	P.756es	P.757es	P.758n	P.047es	P.A01	P.A02	P.A03	P.A04	P.A05	P.A06	P.A07	P.A08
Tipo di sostegno	*18 st	E18 st	M18 st	*12 st	E15 dt	E21 dt	M15 dt	E21 dt	M18 dt	E18 dt	N18 dt	N18 dt
Tipo di armamento	DA/DA	DA/DA	IS	DA/DA	DA/DA	DA/DA	IS	DA/DA	IS	DA/DA	IS	IS
Alt. utile/Alt. totale (m)	17.00/21.30	18.00/27.20	18.00/27.05	14.56/21.50	15.00/29.60	21.00/35.60	15.00/29.85	21.00/35.60	18.00/32.85	18.00/32.60	18.00/32.85	18.00/32.85
Campata (m)	248.06	238.67	248.6	122.0	240.5	247.3	226.7	281.2	244.3	279.5	295.1	299.9
Progressiva (m)	254.17	502.23	740.90	1442.17	1564.19	1804.69	2051.99	2278.74	2559.91	2804.17	3083.62	3378.68



Legenda


- Segnalazione cromatica di ostacolo per i voli a bassa quota
- Segnalazione cromatica e luminosa di ostacolo per i voli a bassa quota

Nota:
Conduttore visualizzato nella condizione di Massima Freccia




REVISIONI	N.	DATA	DESCRIZIONE	ELABORATO	VERIFICATO	APPROVATO
0	01/10/2018	Prima emissione		Garau J. ING-REA-APRI NO	Garau J. ING-REA-APRI NO	Sabbadini L. ING-REA-APRI NO

TIPOLOGIA DELL'ELABORATO	CODIFICA DELL'ELABORATO			
PROFILO LONGITUDINALE	LE BR 13002 B IN 00016			
PROGETTO	TITOLO			
TEBR13002	Riassetto linee aeree 132 kV "Tavazzano-Pavia CS" e "Lacchiarella-Pavia O." Piano Tecnico delle Opere Profilo longitudinale Tratto dal sostegno P.756es al sostegno P.A08			
RICAVATO DAL DOC. TERNA				
CLASSIFICAZIONE DI SICUREZZA				
NOME DEL FILE	SCALA CAD	FORMATO	SCALA	FOGLIO
LEBR13002BIN00016_00	-	1200 x 297	X = 1 : 4000 Y = 1 : 1000	1 di 2
<small>Questo documento contiene informazioni di proprietà Terna S.p.A. e deve essere utilizzato esclusivamente dal destinatario in relazione alle finalità per le quali è stato ricevuto. È vietata qualsiasi forma di riproduzione o di divulgazione senza l'esplicito consenso di Terna S.p.A. This document contains information proprietary to Terna S.p.A. and it will have to be used exclusively for the purposes for which it has been furnished. Whichever shape of spreading or reproduction without the written permission of Terna S.p.A. is prohibited.</small>				

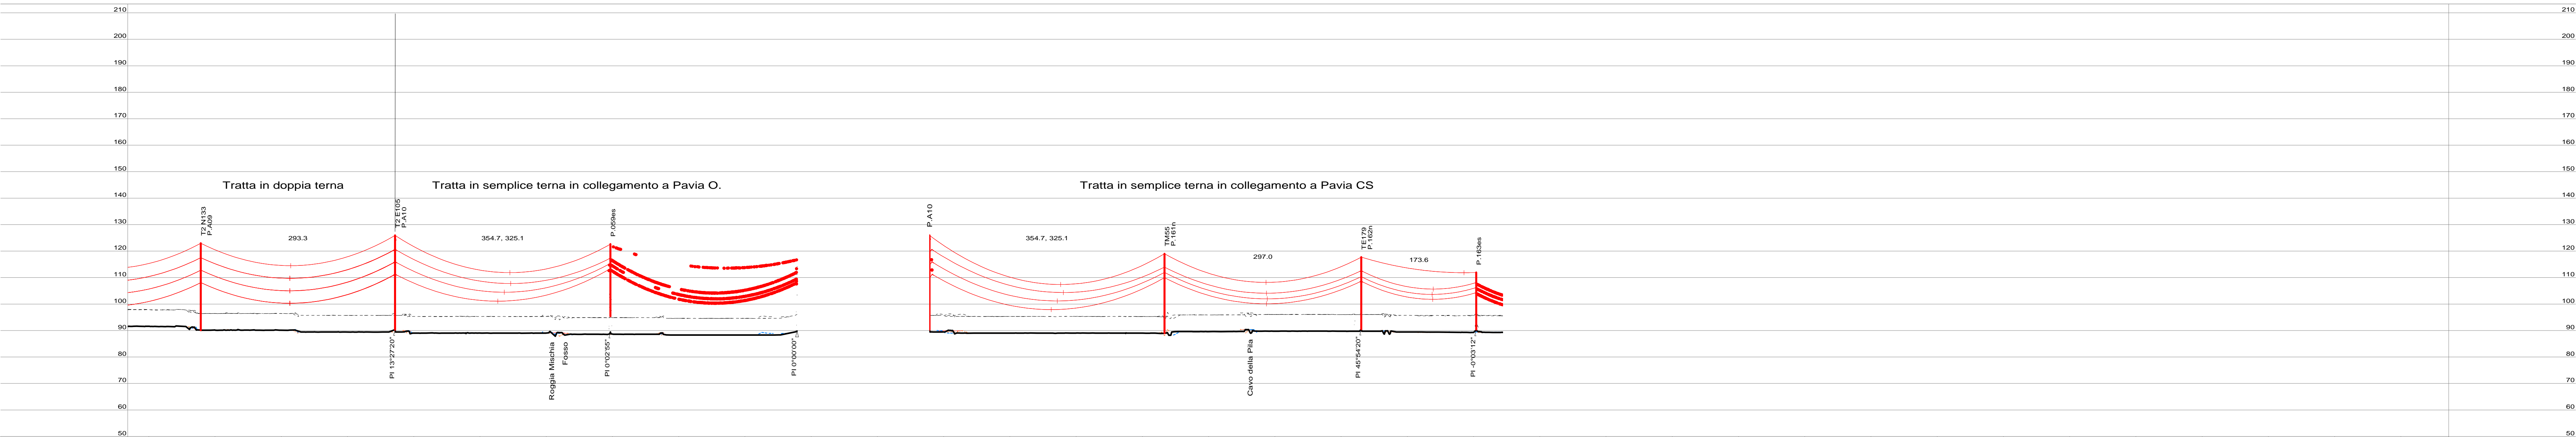

Progressiva (m)	M=508740.94 P=5011812.61	M=508737.64 P=5011519.35	M=508658.46 P=5011204.09	M=509061.34 P=5011374.29	M=509332.42 P=5011089.67	M=509391.65 P=5011089.67
Quota terreno (m)	3678.54	3971.81	4296.87	5033.44	5330.49	5504.05
Numero sostegno	P.A09	P.A10	P.059es	P.161n	P.162n	P.163es
Tipo di sostegno	N18 dt	E21 dt	*18 st	M21 st	E18 st	*15 st
Tipo di armamento	IS	DA/DA		IS	DA/DA	
Alt. utile/Alt. totale (m)	18.00/32.85	21.00/35.60	18.00/33.20	21.00/30.05	18.00/27.20	14.00/21.70
Campata (m)		293.28	325.05		297.05	173.56
Progressiva (m)	3678.54	3971.81	4296.87	5033.44	5330.49	5504.05

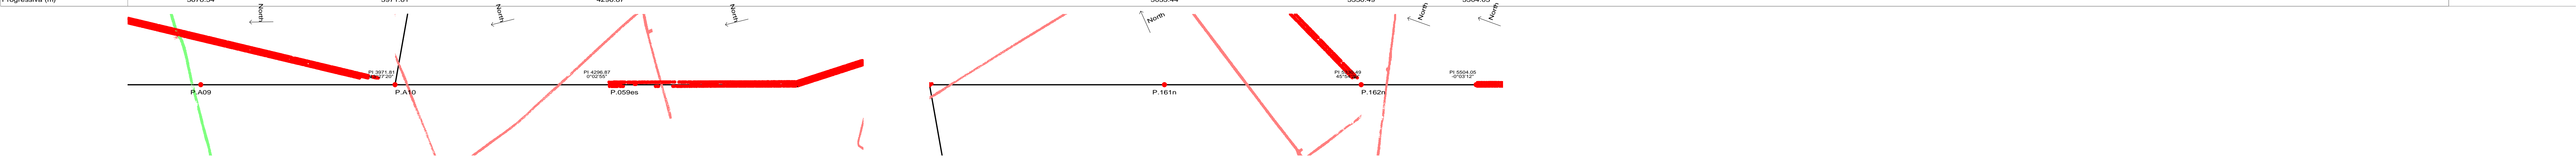

Legenda

- Segnalazione cromatica di ostacolo per i voli a bassa quota
- Segnalazione cromatica e luminosa di ostacolo per i voli a bassa quota

Nota:
Conduttore visualizzato nella condizione di Massima Freccia



REVISIONI	N.	DATA	DESCRIZIONE	ELABORATO	VERIFICATO	APPROVATO
0	01/10/2018	Prima emissione		Garau J. ING-REA-APRI NO	Garau J. ING-REA-APRI NO	Sabbadini L. ING-REA-APRI NO

TIPOLOGIA DELL'ELABORATO	CODIFICA DELL'ELABORATO			
PROFILO LONGITUDINALE	LE BR 13002 B IN 00016			
PROGETTO	TITOLO			
TEBR13002	Riassetto linee aeree 132 kV "Tavazzano-Pavia CS" e "Lacchiarella-Pavia O."			
RICAVATO DAL DOC. TERNA	Piano Tecnico delle Opere			
CLASSIFICAZIONE DI SICUREZZA	Tratto dal sostegno P.A09 al sostegno P.163es			
NOME DEL FILE	SCALA CAD	FORMATO	SCALA	FOGLIO
LEBR13002BIN00016_00	-	1200 x 297	X = 1 : 4000 Y = 1 : 1000	2 di 2

Questo documento contiene informazioni di proprietà Terma S.p.A. e deve essere utilizzato esclusivamente dal destinatario in relazione alle finalità per le quali è stato ricevuto. È vietata qualsiasi forma di riproduzione o di divulgazione senza l'esplicito consenso di Terma S.p.A.
This document contains information proprietary to Terma S.p.A. and it will have to be used exclusively for the purposes for which it has been furnished. Whichever shape of spreading or reproduction without the written permission of Terma S.p.A. is prohibited.