



Legenda


- Ambito di studio
- Confini comunali
- Linee elettriche**
- Nuovo sostegno
- Sostegno esistente
- Sostegno da demolire
- Nuovo asse 132 kV in doppia tema
- Nuovo asse 132 kV in semplice tema
- Linee 132 kV esistenti
- Linee 132 kV da demolire

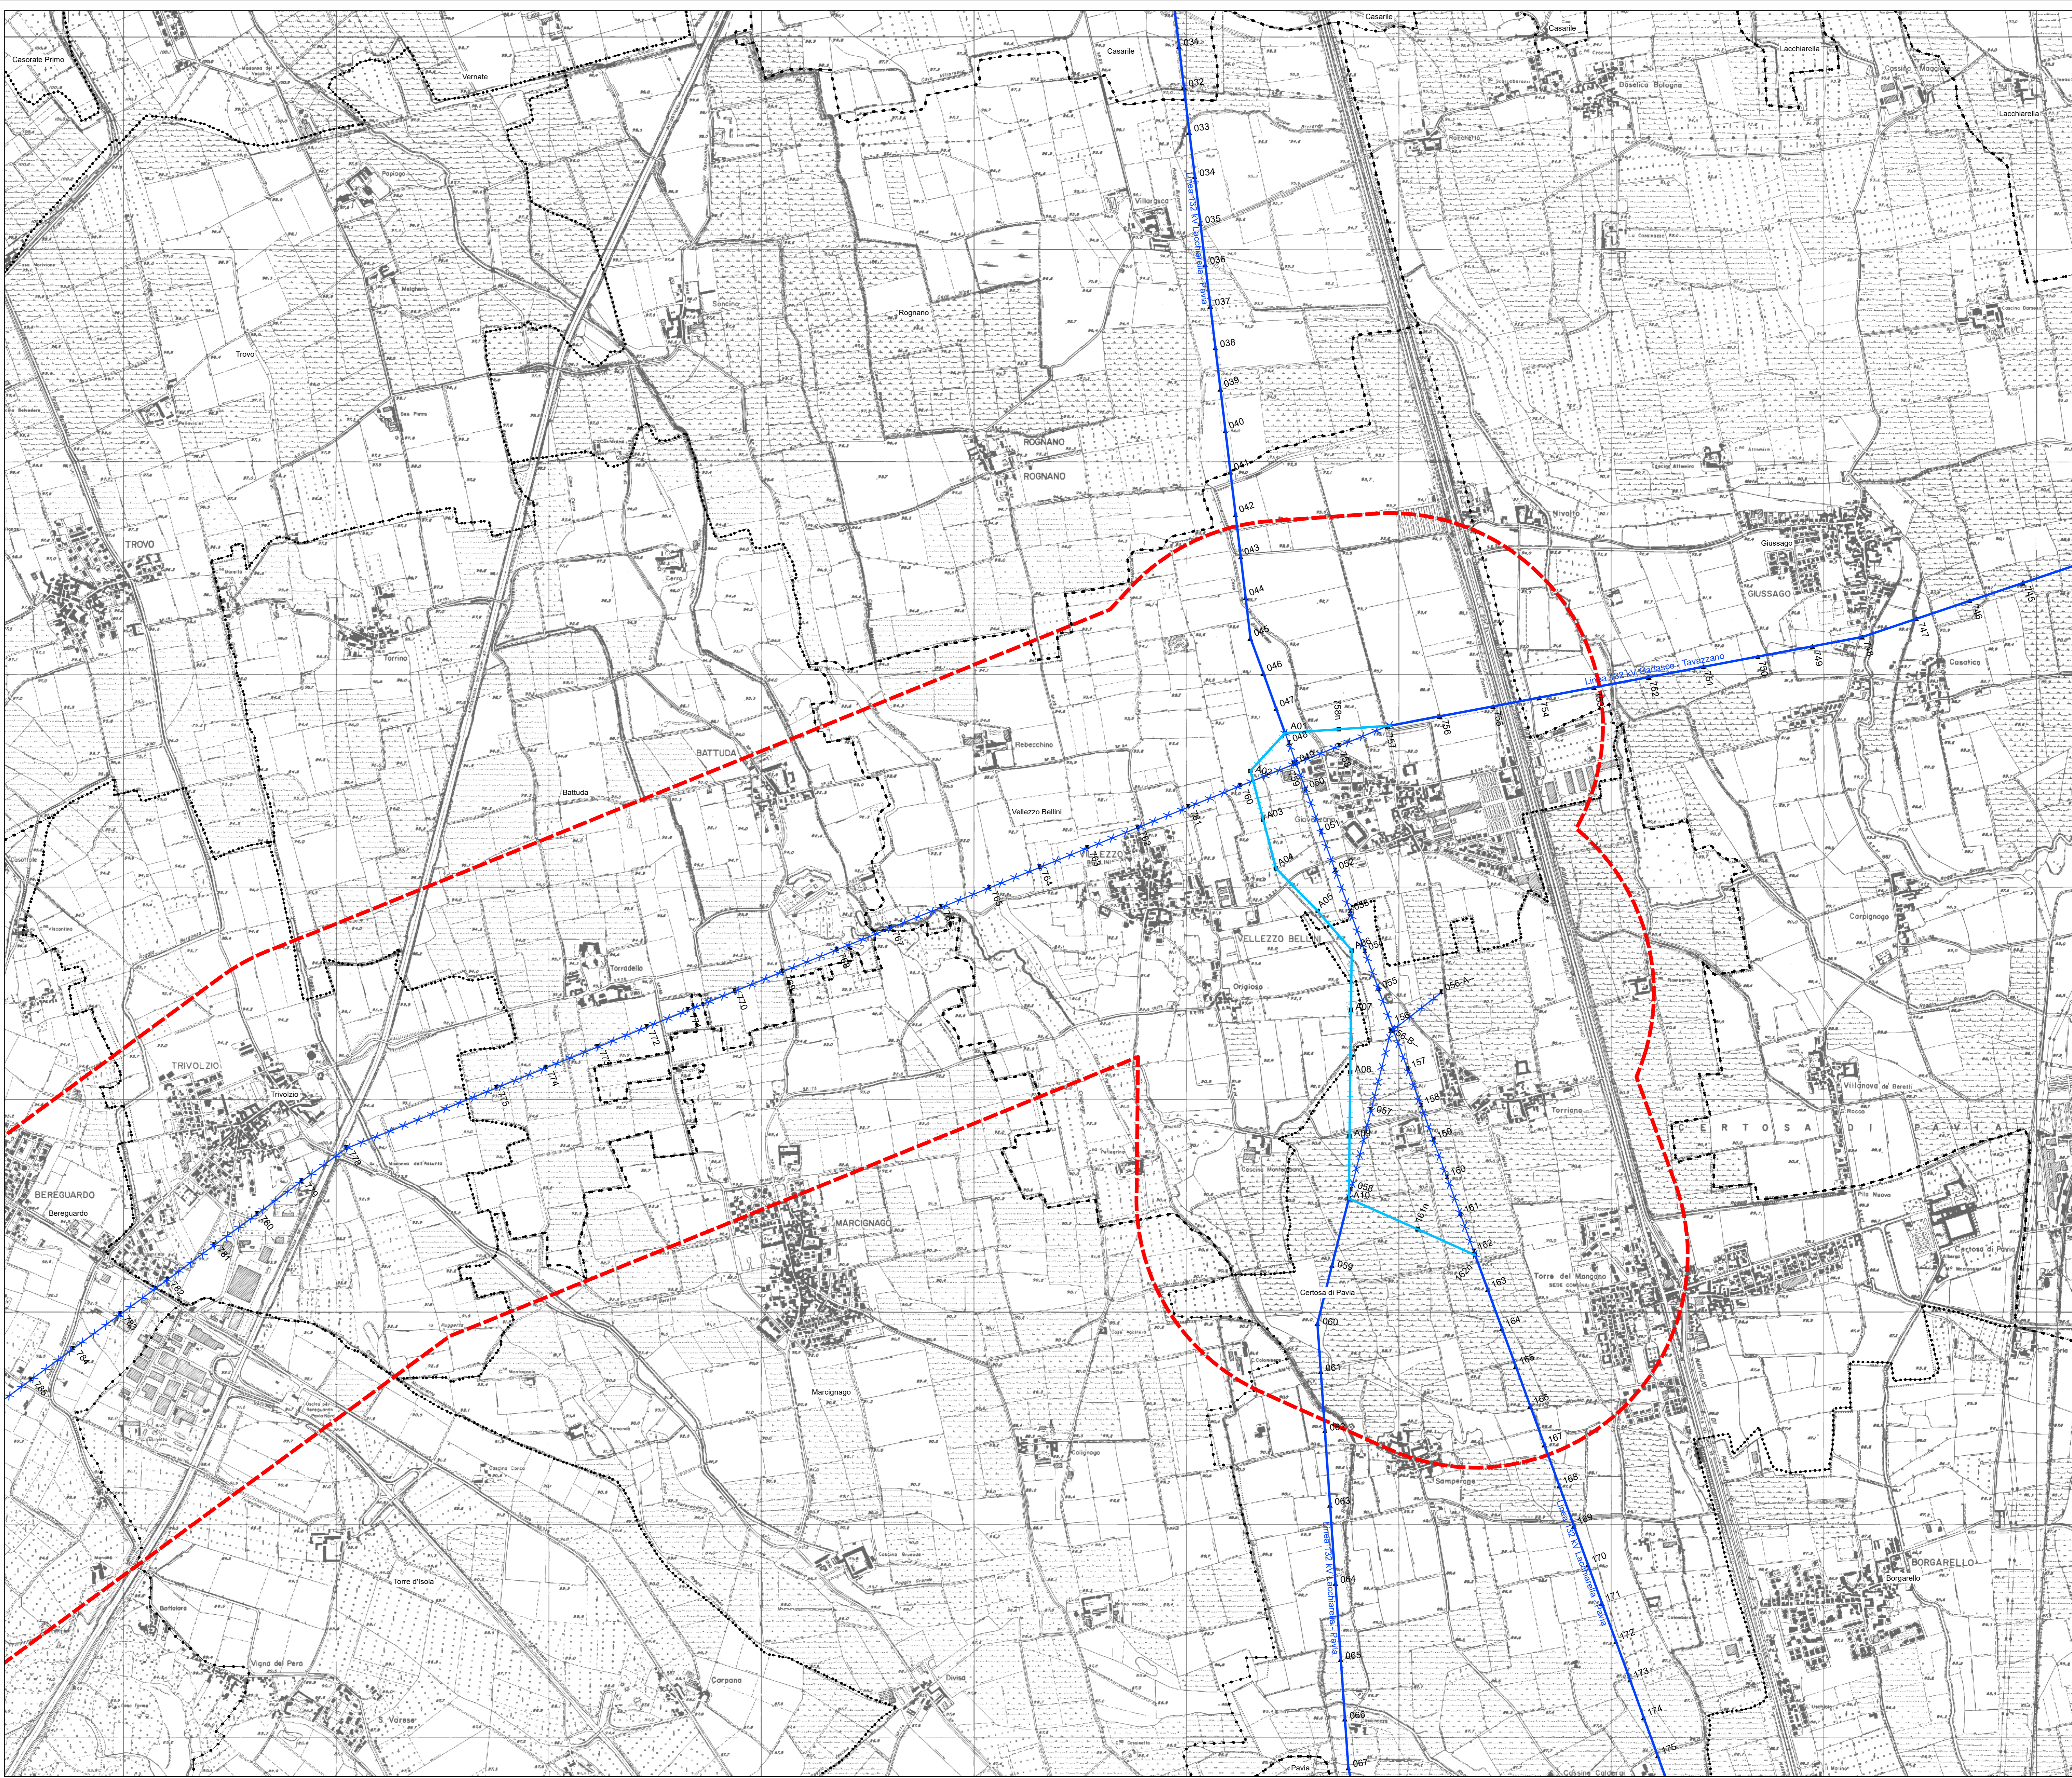

Key plan

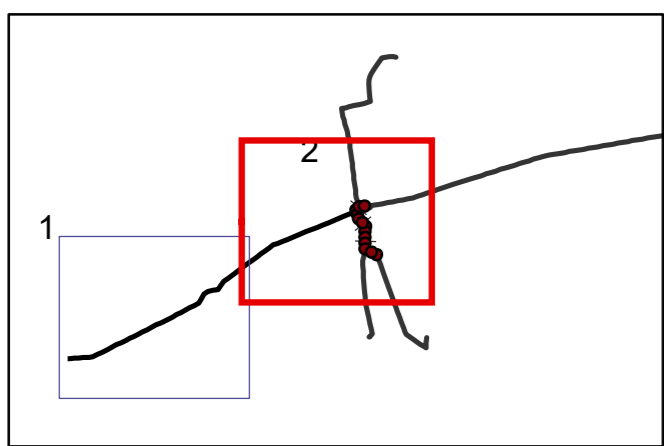

Sistema di riferimento
WGS 1984 UTM Zone 32N

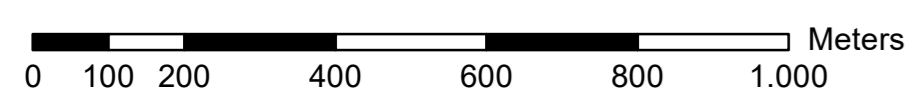

00	20/07/2018	Prima emissione	Due E Revisioni	N. Di Date	N. Di Date	N. Di Date	N. Di Date	N. Di Date	N. Di Date
N.	DATA	DESCRIZIONE	ELABORATO	VERIFICATO	APPROVATO	APPROVATO	APPROVATO	APPROVATO	APPROVATO
TIPOLOGIA DELL'ELABORATO		CODIFICA DELL'ELABORATO							
		DEBR13002BIAM02482_02							
PROGETTO		TITOLO							
		RIASSETTO LINEE AEREE 132 kV "TAVAZZANO-PAVIA CS" E "LACCHIARELLA -PAVIA"							
RICAVATO DAL DOC. TERNA									
CLASSIFICAZ. DI SICUREZZA		Corografia di progetto							
NOME DEL FILE	SCALA CAD	FORMATO	SCALA	FOGLIO					
	1:10000	10 metri	A0	2/2					
<small>Questo documento contiene informazioni di proprietà Terna S.p.A. e deve essere utilizzato esclusivamente dal destinatario in relazione alla finalità per la quale è stato concesso. E' vietata qualsiasi forma di riproduzione e divulgazione senza l'esplicito consenso di Terna S.p.A. This document contains information proprietary to TERNA S.p.A. and it will have to be used exclusively for the purposes for which it has been furnished. Otherwise shape of spreading or reproduction without the written permission of TERNA S.p.A. is prohibited.</small>									