



Legenda


- Ambito di studio
- Confini comunali
- Linee elettriche**
- Nuovo sostegno
- Sostegno esistente
- Sostegno da demolire
- Nuovo asse 132 kV in doppia tema
- Nuovo asse 132 kV in semplice tema
- Linee 132 kV esistenti
- Linee 132 kV da demolire

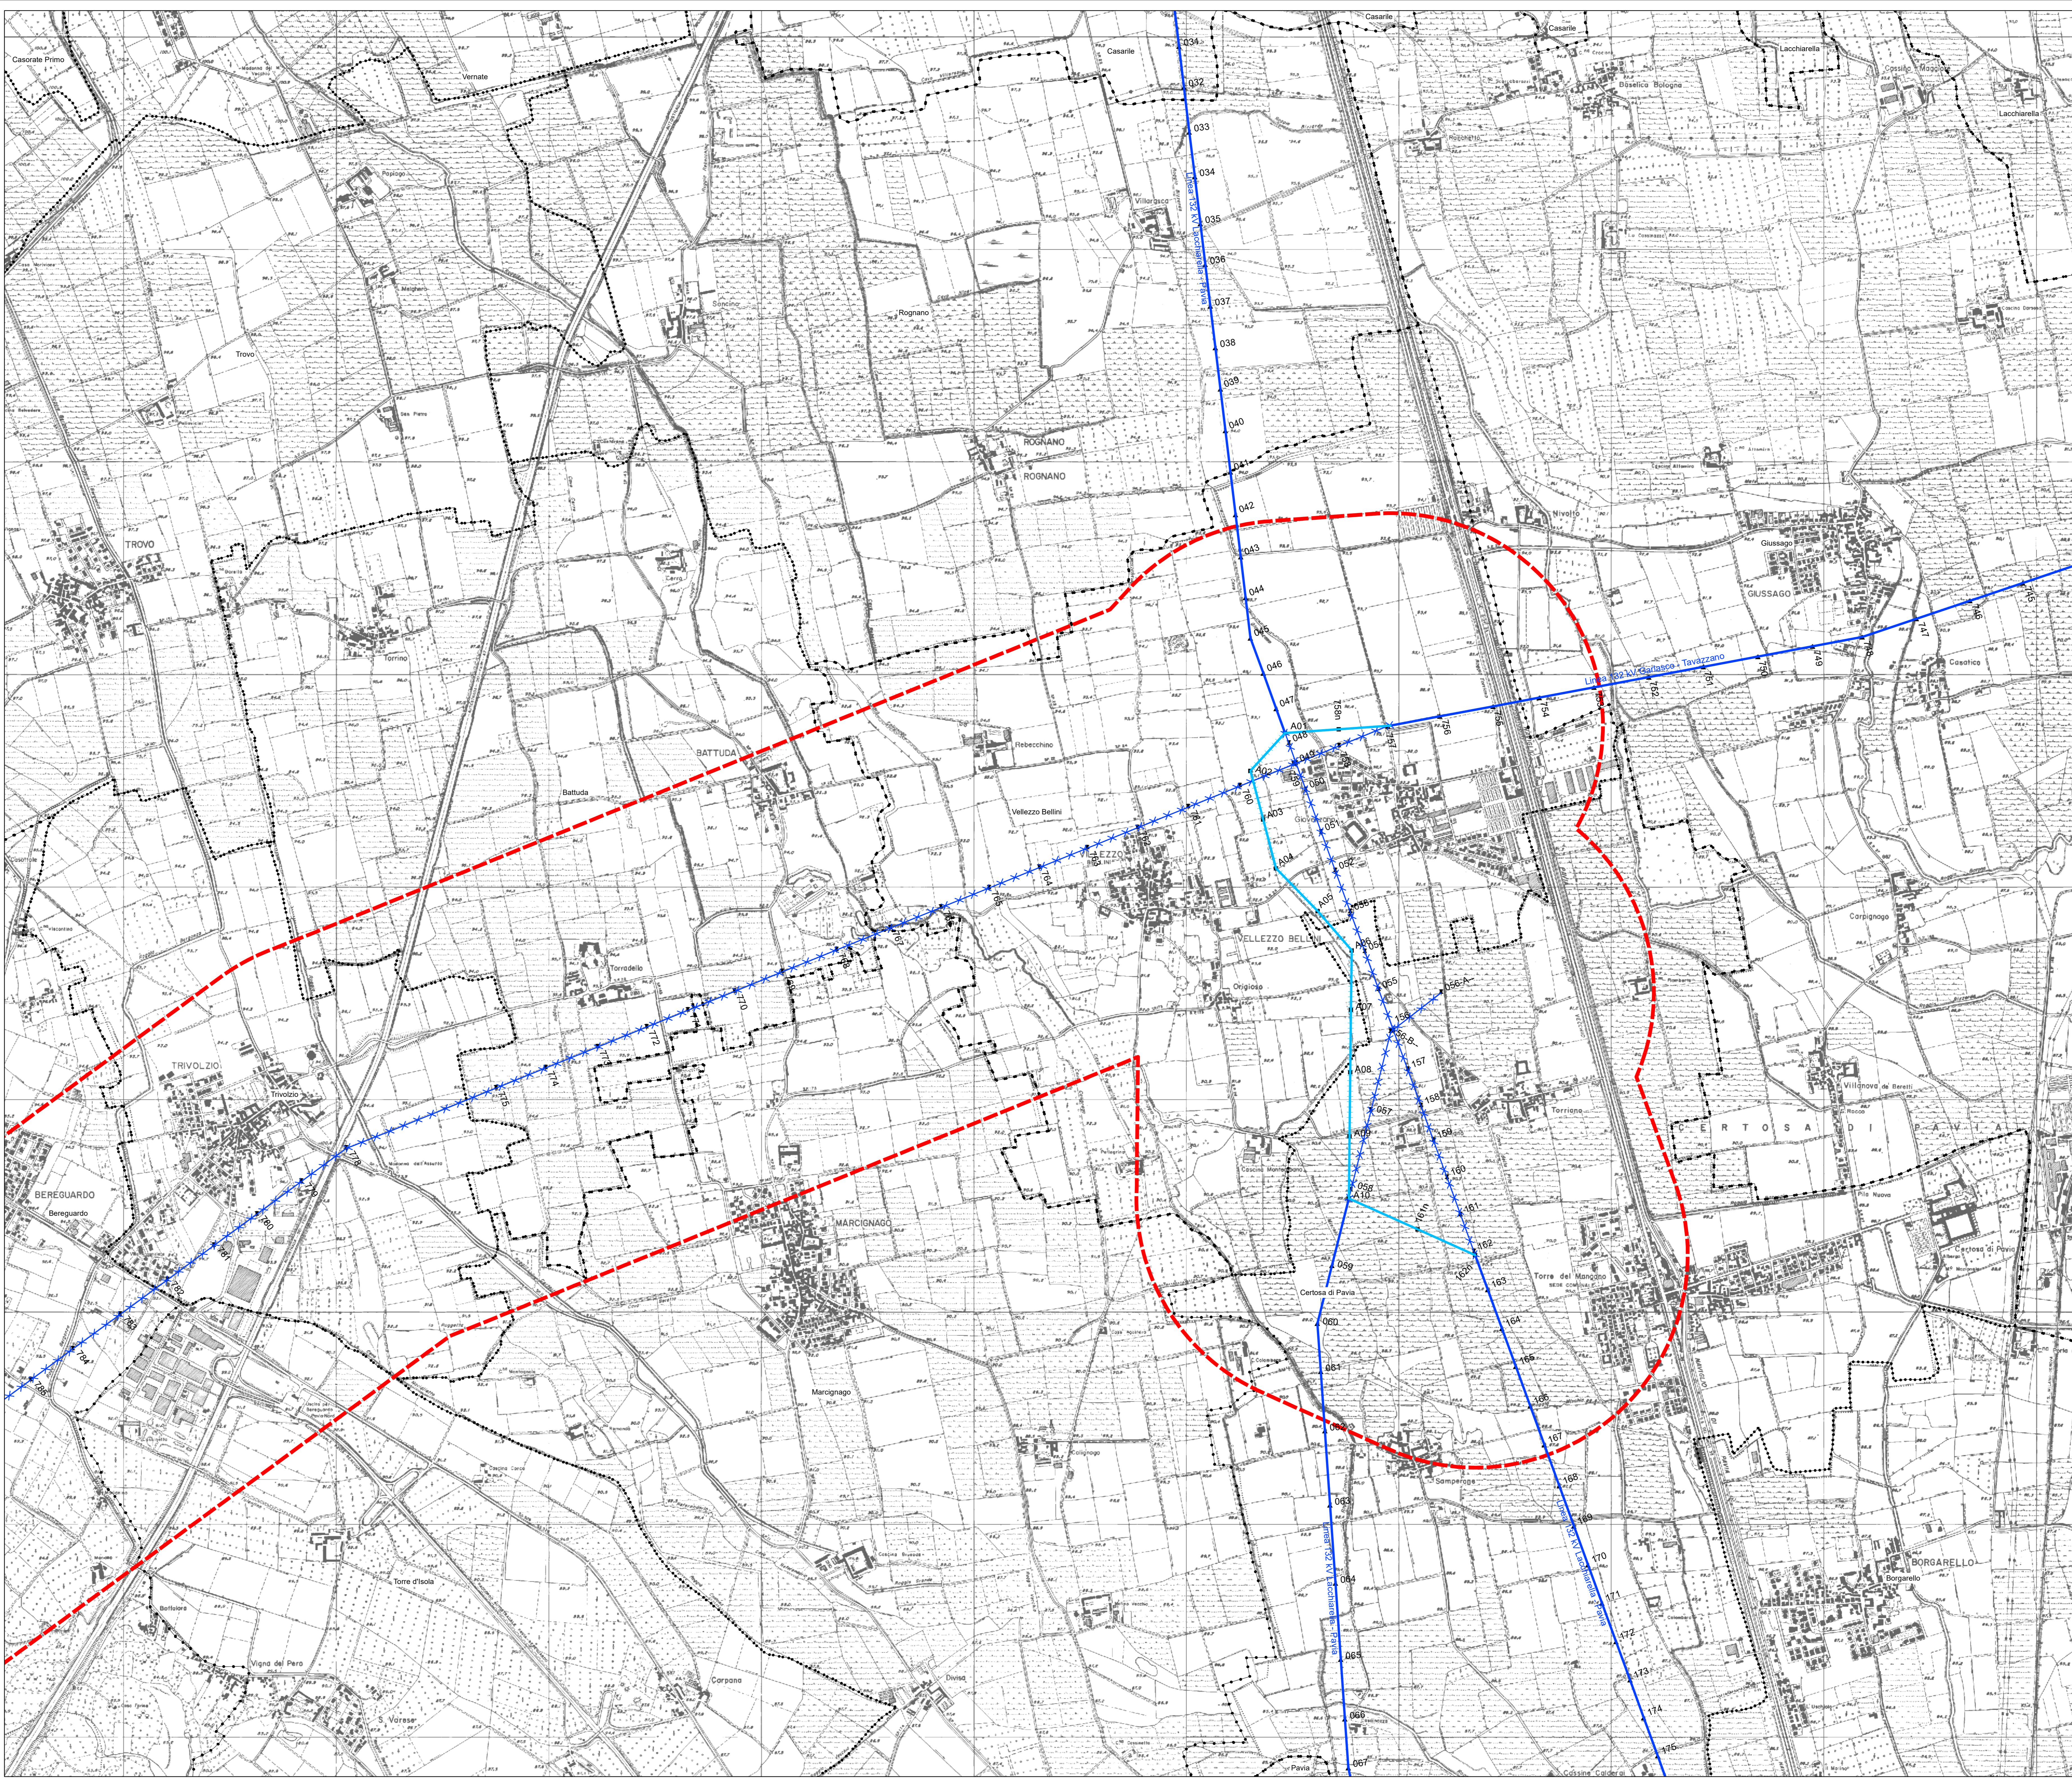

Key plan

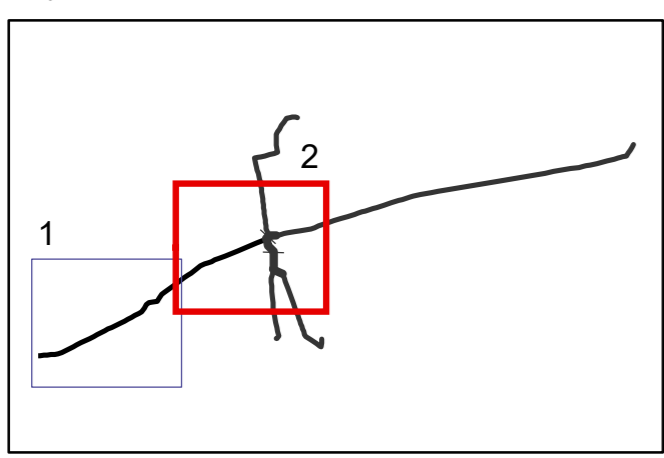

Sistema di riferimento  
WGS 1984 UTM Zone 32N

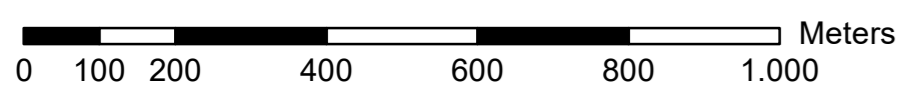

00	20/07/2018	Prima emissione	S. Chiodini	V. Di Biase	M. Pavesi
N.	DATA	DESCRIZIONE	ELABORATO	VERIFICATO	APPROVATO
TIPOLOGIA DELL'LABORATORIO		CODIFICA DELL'LABORATORIO			
		DEBR13002BIAM02463_02			
<b>TITOLO</b>					
<b>RIASSETTO LINEE AEREE 132 kV</b>					
<b>"TAVAZZANO-PAVIA CS" E "LACCHIARELLA -PAVIA"</b>					
CLASSIFICAZ. DI SICUREZZA					
Corografia di progetto					
NOME DEL FILE	SCALA CAD	FORMATO	SCALA	FOGLIO	
	1:1000 x 10 metri	A0	1:10.000	2/2	

Questo documento contiene informazioni di proprietà Terna SpA e deve essere utilizzato esclusivamente dal destinatario in relazione alla finalità per la quale è stato concesso. E' vietata qualsiasi forma di riproduzione o divulgazione senza l'esplicito consenso di Terna SpA. This document contains information proprietary to TERNA S.p.A. and it will have to be used exclusively for the purposes for which it has been furnished. Otherwise shape of spreading or reproduction without the written permission of TERNA S.p.A. is prohibited.