



Legenda


- Ambito di studio
- Confini comunali
- Linee elettriche**
- Nuovo sostegno
- Sostegno esistente
- Sostegno da demolire
- Nuovo asse 132 kV in doppia tema
- Nuovo asse 132 kV in semplice tema
- Linee 132 kV esistenti
- Linee 132 kV da demolire

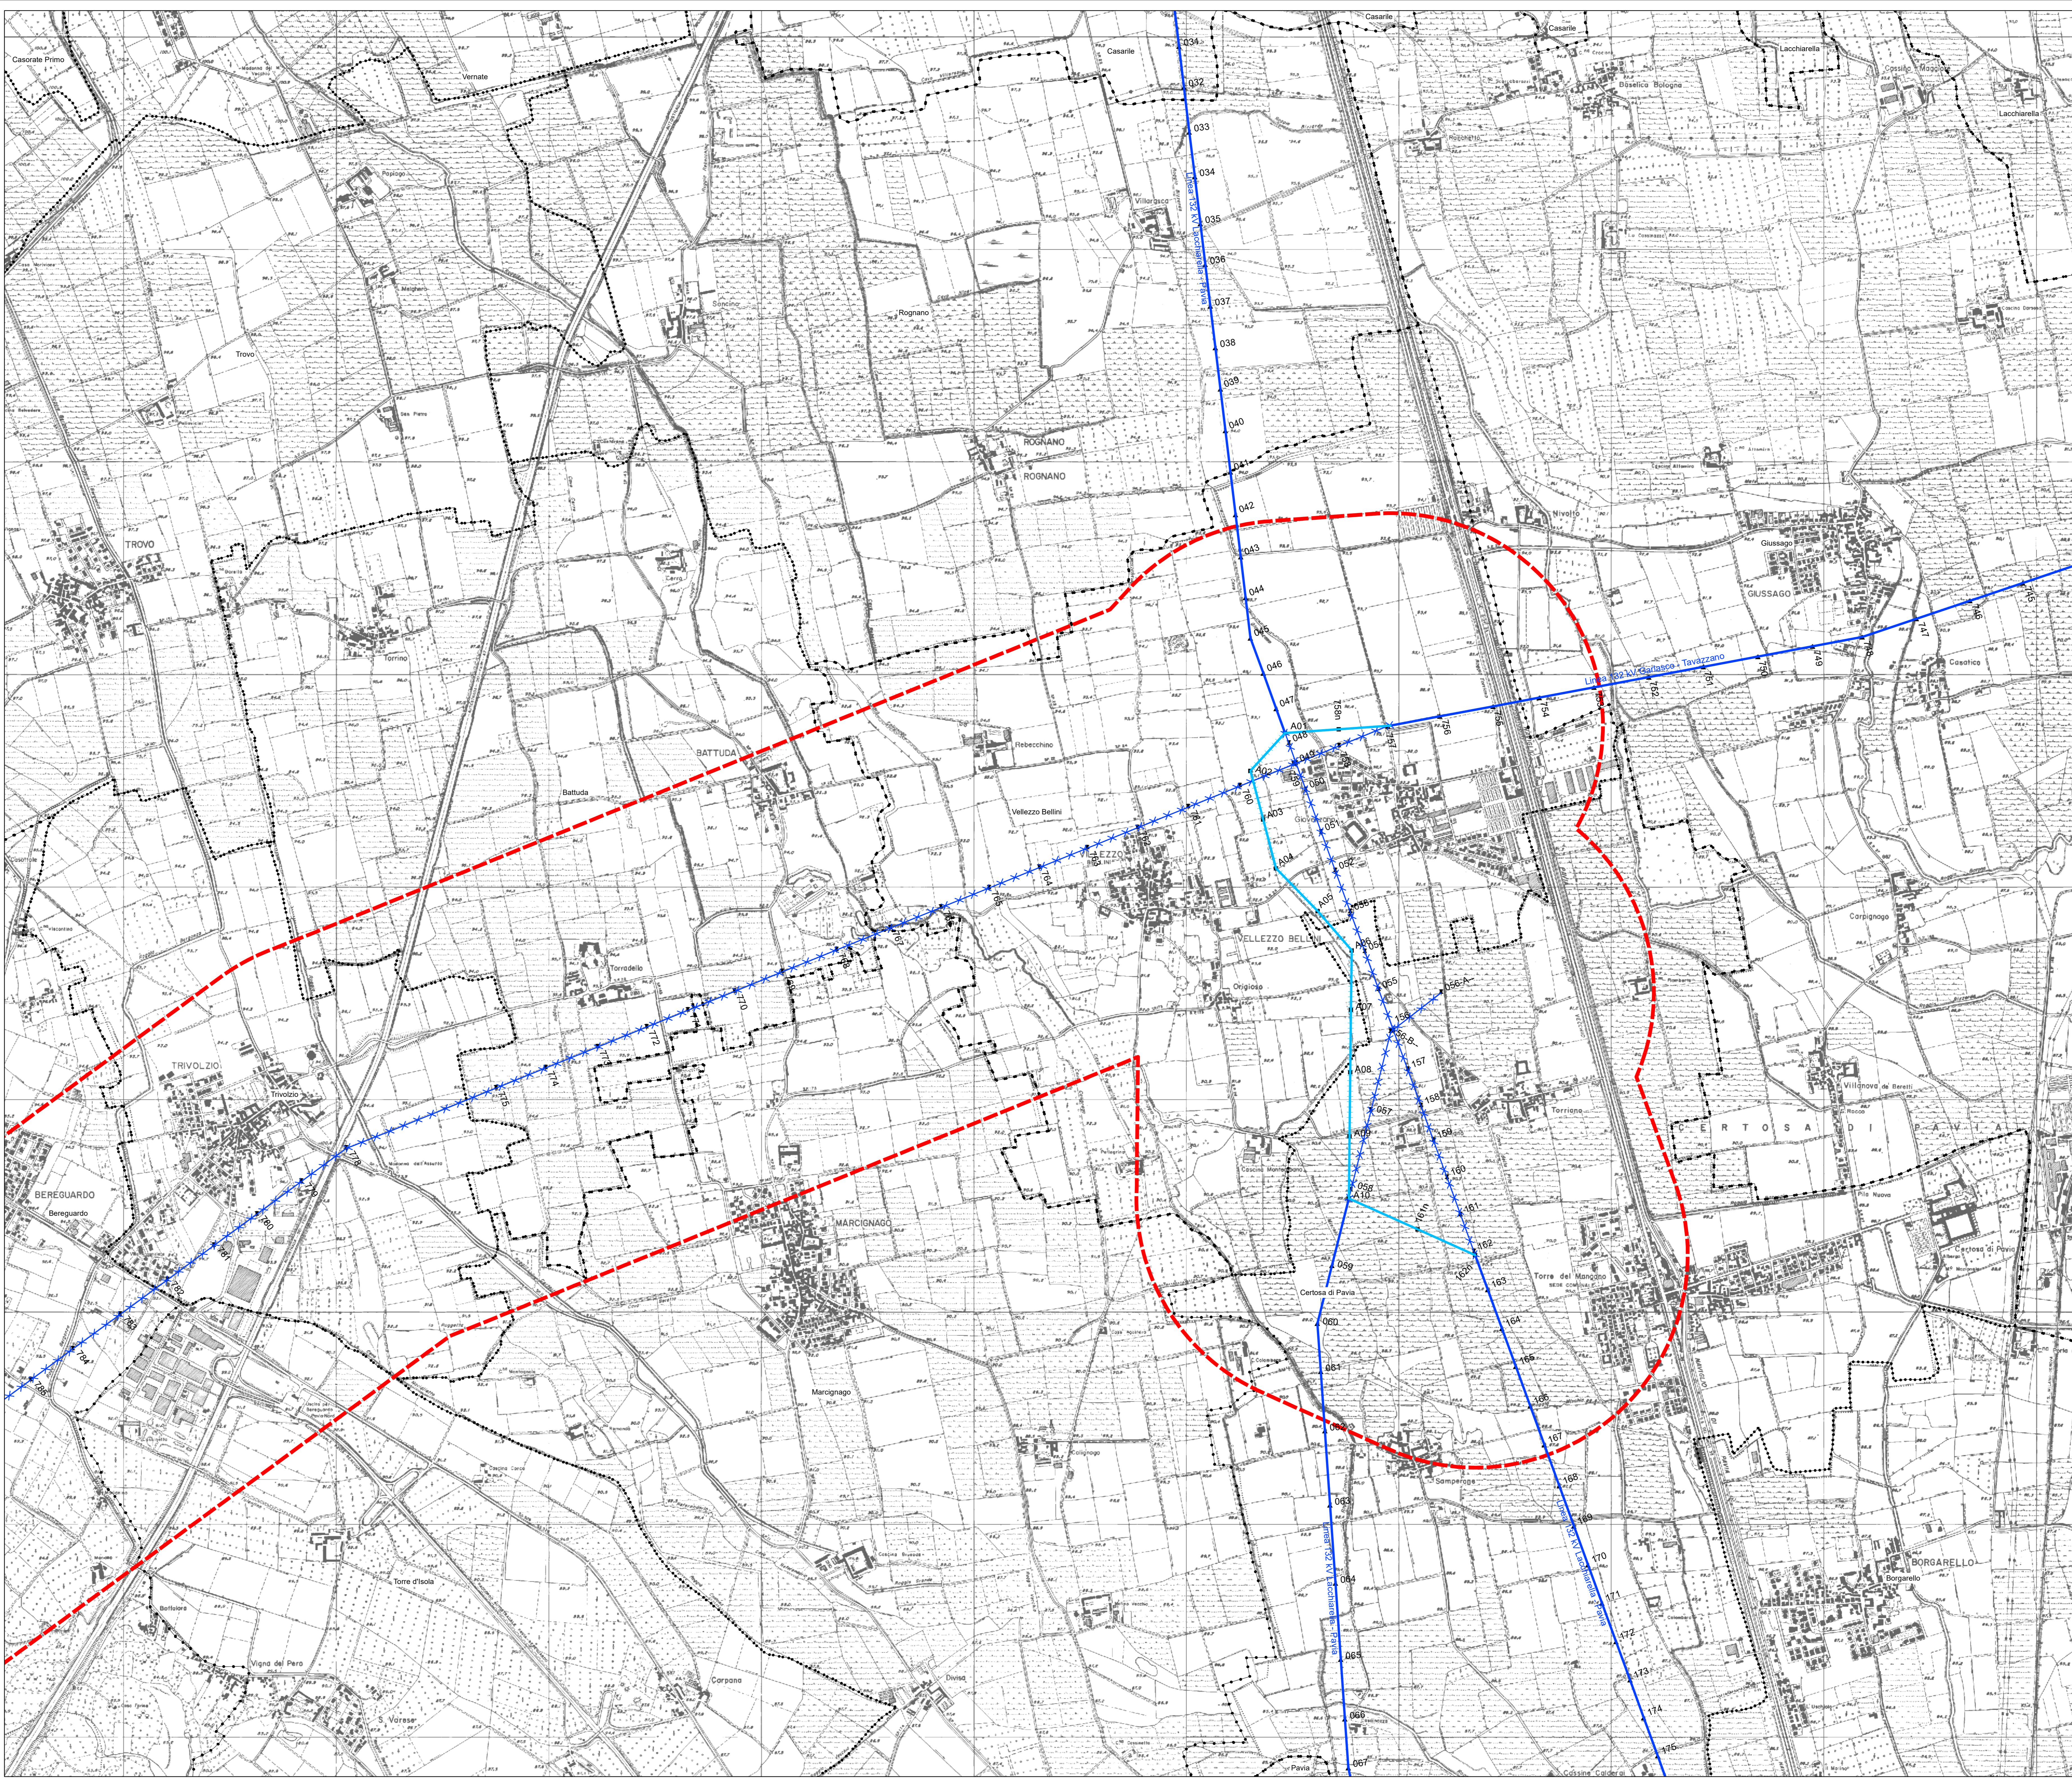

Key plan

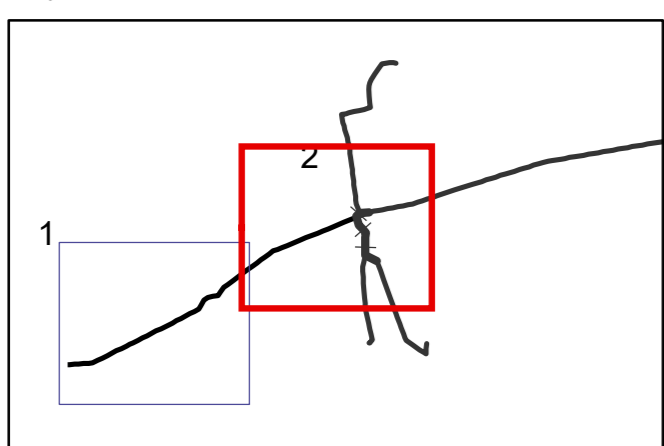

Sistema di riferimento
WGS 1984 UTM Zone 32N

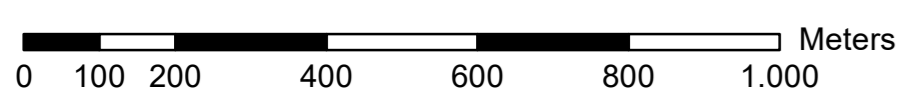

00		2007/2018		Prima emissione		<small>Aut. S. REGIONE</small> <small>N. Di Data</small> <small>RELAZIONE</small>	
N. DATA		DESCRIZIONE		<small>ELABORATO</small> <small>VERIFICATO</small> <small>APPROVATO</small>		<small>Aut. REGIONE</small> <small>RELAZIONE</small>	
TIPOLOGIA DELL'ELABORATO		CODIFICA DELL'ELABORATO					
DEBR13002BIAM02465_02		TITOLO					
RIASSETTO LINEE AEREE 132 kV "TAVAZZANO-PAVIA CS" E "LACCHIARELLA -PAVIA"							
<small>RICAVATO DAL DOC. TERNA</small>							
<small>CLASSIFICAZ. DI SICUREZZA</small> Corografia di progetto							
NOME DEL FILE		SCALA CAD	FORMATO	SCALA	FOGLIO		
		1:10000	AO	1:10.000	2/2		

Questo documento contiene informazioni di proprietà Terma SpA e deve essere utilizzato esclusivamente dal destinatario in relazione alla finalità per la quale è stato concesso. E' vietata qualsiasi forma di riproduzione o divulgazione senza l'esplicito consenso di Terma SpA. This document contains information proprietary to TERMA SpA, and it will have to be used exclusively for the purposes for which it has been furnished. Otherwise shape of spreading or reproduction without the written permission of TERMA SpA is prohibited.