




DWG. N° / N° DIS	DESCRIPTIONS / DESCRIZIONE
.....	.....
.....	.....
.....	.....
.....	.....
.....	.....
.....	.....

NOTES

- 1 - SPECIAL PIECE TO BE PROVIDED BY HOSE SYSTEM VENDOR.
- 2 - NITROGEN CONNECTION FOR HOSE DRAINING AND PURGING.
- 3 - NITROGEN SUPPLY FOR HOSE DRAINING AND PURGING.

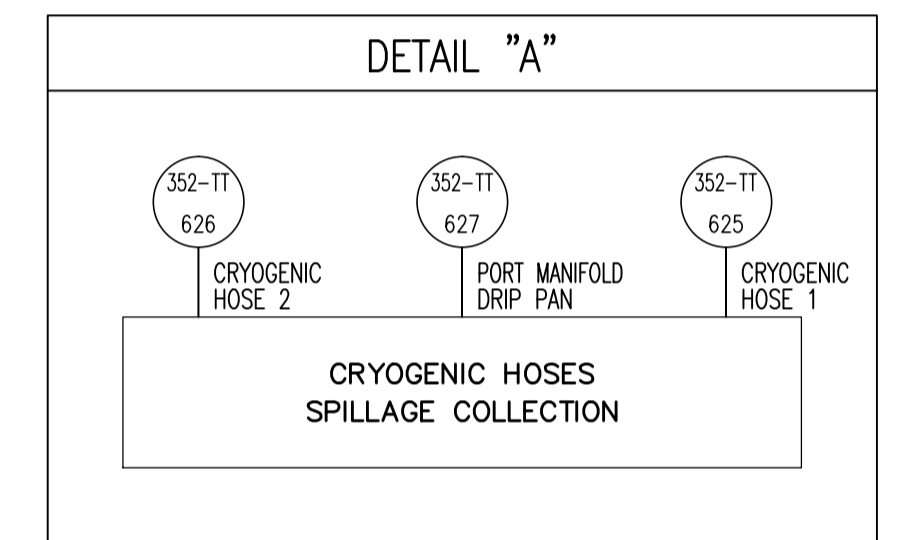

LEGEND

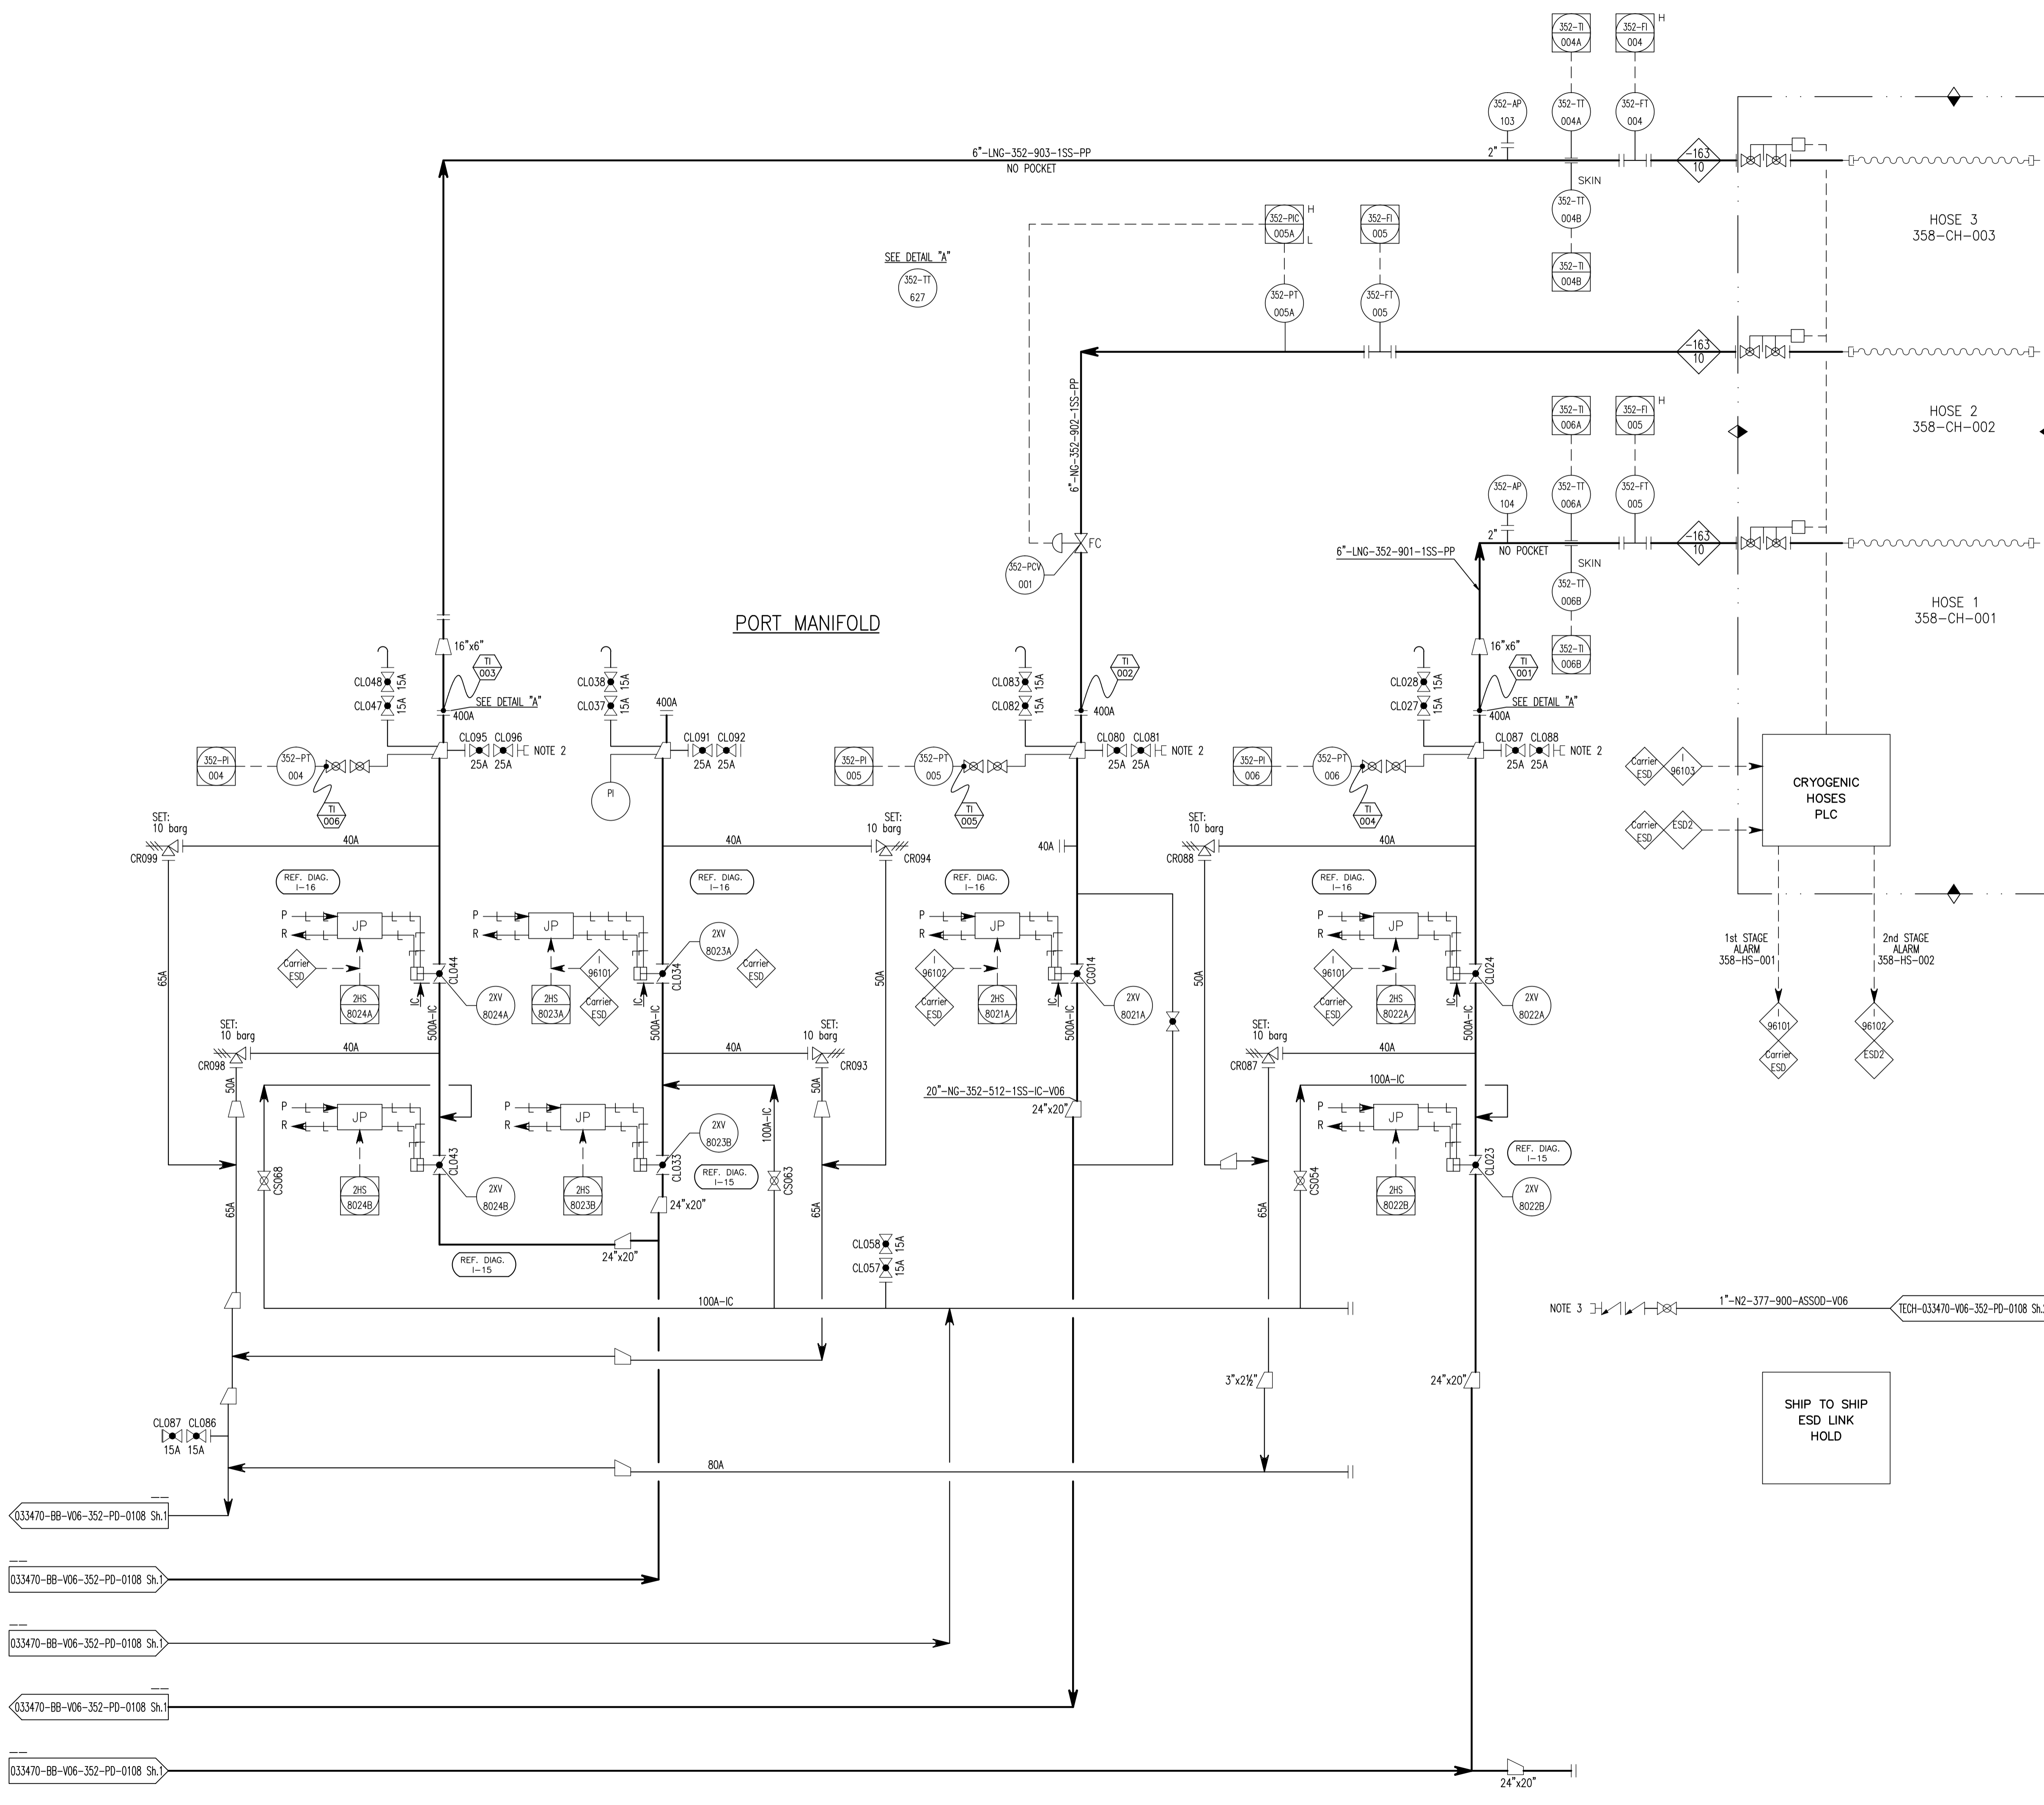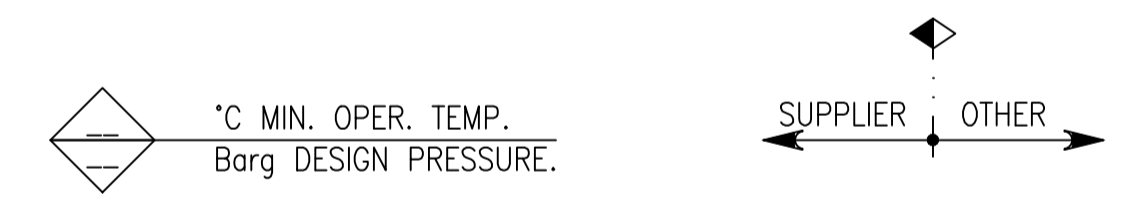

- 033470-BB-V06-352-PD-0108 Sh.1
- 033470-BB-V06-352-PD-0108 Sh.2
- 033470-BB-V06-352-PD-0108 Sh.3
- 033470-BB-V06-352-PD-0108 Sh.4
- 033470-BB-V06-352-PD-0108 Sh.5

---	---	---	---	---	---	---	---
A	EMESSO PER COMMENTI	E.V.	L.F.	A.G.	S.A.	30/11/18	
REV.	DESCRIPTION - Descrizione	PREP'D - Red.	CHK'D - Contr.	APPR'D - Appr.	REV APP'D - Appr.	DATE - Data	

CONTRACTOR: **TECHINT** Engineering & Construction

COMPANY: **ECOS** Offshore LNG Toscana

JOB NUMBER / COMPANY DOC. N°: **TECH-033470-V07-352-PD-109**

PROJECT TITLE: **OLT (OFFSHORE LNG TOSCANA) FSRU TOSCANA**

TITLE: **P&ID CRYOGENIC HOSES**

SCALE: 1:	FORM: A1	CONTRACTOR DOC. N°: 0349-TITA-R-DP-352-109	REV.:	SHT. OF 1
CAD FILE N°: <b>TECH-033470-V07-352-PD-109</b>				
La TECHINT si riserva la proprietà di questo disegno con la proibizione di riprodurlo o trasferirlo a terzi senza autorizzazione scritta. This document is property of TECHINT. Reproduction and divulgation forbidden without written permission.				