COMUNE DI TERRACINA

PROPONENTE:

BADIPORT S.R.L.
ammin.re BARDELLUTTI EMILIO

INSTALLAZIONE PONTILI GALLEGIANTI DA ORMEGGIO NATANTI DA DIPORTO E ATTREZZATURE PER LA NAUTICA DA DIPORTO CON ATTRACCHI, CAVE, BITTE, ECC. PER LA PARTE DI SPECCHIO ACQUEO DEL PORTO DI TERRACINA, PARTE LATERALE DEL PIAZZALE PROVVISTO DI LATERIZI, PARTE LATERALE DEFINITA DA GABBIONI, PARTE LATERALE DEFINITA DA PALI IN LEGNO

Proprietà

SOLO PROG.	CODIFICA	CODIFICATO

STUDIO TECNICO
Dottore Ingegnere Architetto
VIA ROMITA 46, 04019 TERRACINA (LT)
Tel/Fax: 0773/701.501

PLANIMETRIA UBICATIVA
SCALA 1:2.000

PLANIMETRIA SEZIONI - PROGRESSIVE
SCALA 1:200

AREAE E SPECCHIO ACQUEO OGGETTO DI RICHIESTA
PER INSTALLAZIONE DI PONTILI GALLEGIANTI

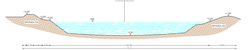

SEZIONE CANALE - PROGRESSIVA - 000

SEZIONE CANALE - PROGRESSIVA 000

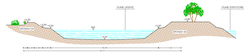

SEZIONE CANALE - PROGRESSIVA 700

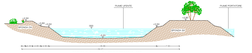

SEZIONE CANALE - PROGRESSIVA 450

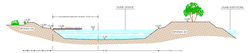

SEZIONE CANALE - PROGRESSIVA 350

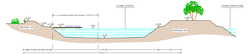

SEZIONE CANALE - PROGRESSIVA 250

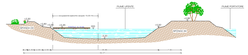

SEZIONE CANALE - PROGRESSIVA 150

PLANIMETRIA GENERALE

SPECCHIO IN OCCUPAZIONE HA. 390,00 x 15,00 = 5.250,00 mq.
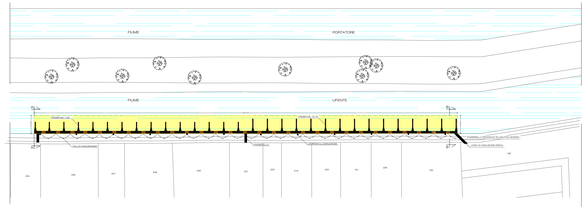
SCALA 1:500