NEW GREEN ENERGY s.r.l.
Via Dei Mercanti, 107 - 80121 NAPOLI

REGIONE PUGLIA
COMUNE DI ORTA NOVA E CERIGNOLA (FG)

PROGETTO DEFINITIVO
PER LA REALIZZAZIONE DI UN PARCO EOLICO NEI TERRITORI DEI COMUNI DI CERIGNOLA E ORTA NOVA (FG) IN LOCALITA' " SALICE- LA PADULETTA"

PROGETTISTI:

M&M ENGINEERING S.r.l.
Sede Operativa
Via I Maggio, n. 8
71043 Manfredonia (FG)
tel fax 1 +39.0884.581662
ing.marianomarzoli@gmail.com

Progettisti :
Ing. Mariano Marzoli
Ing. Giuseppe Federico Zingarelli

Collaboratori :
Ing. Giuseppe Scaglioso
Ing. Devanio Spalluto
Geom. Francesco Mangino
Geom. Claudio A. Zingarelli

PROPONENTE:

NEW GREEN ENERGY S.r.l.
Via Dei Mercanti, 107
80121 NAPOLI
ngreenenergy@pec.it info@ngreenpower.it

ELABORATO	TITOLO	COMMESSA
OCV-22	**PLANIMETRIA RILIEVI TOPOGRAFICI ED INDICAZIONI DELLE SEZIONI E PROFILI DI STRADE E PIAZZOLE**	**EOLOCV-22**

REVISIONE	TITOLO	SCALE
00	Tutte le dimensioni sono espresse in metri salvo diversa indicazione sulle tavole Il sistema di riferimento adottato è il WGS84 UTM zone 33N pendenza massimaconsentita 10% (5.71°)	**ESE 00/N-Lofing** / **Varie**
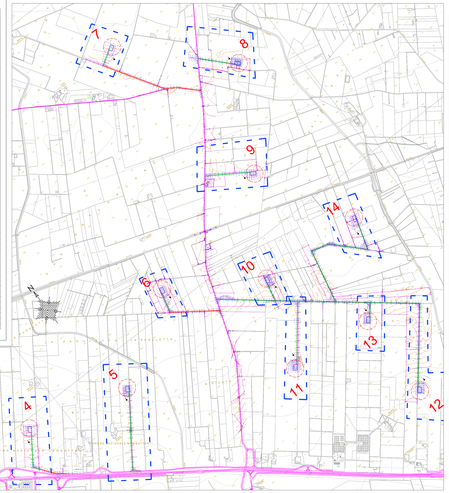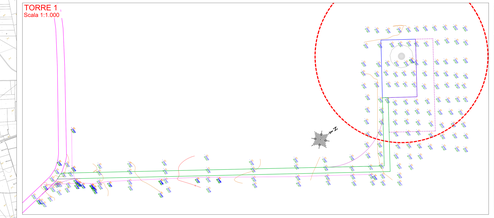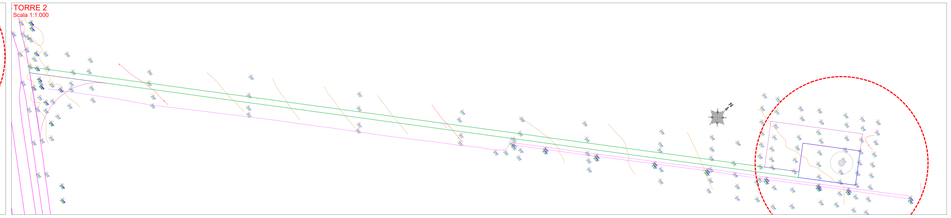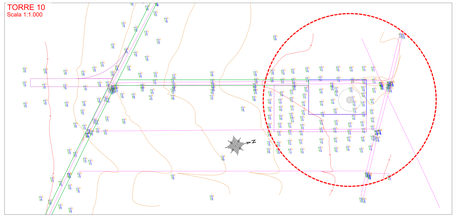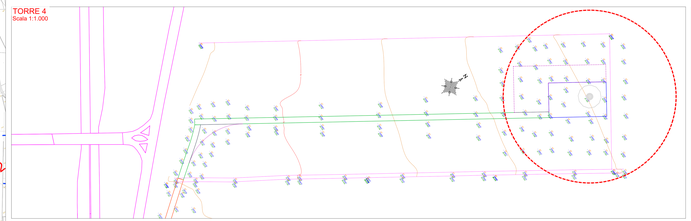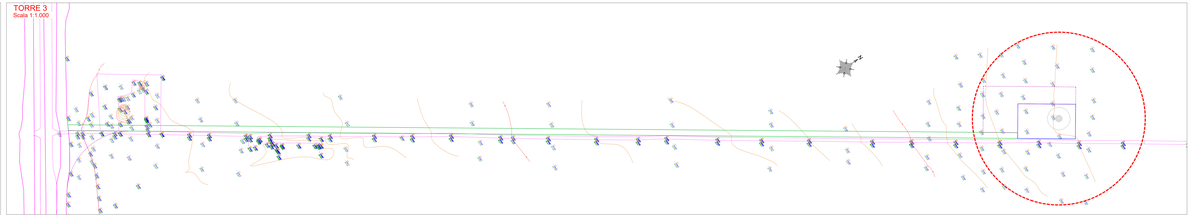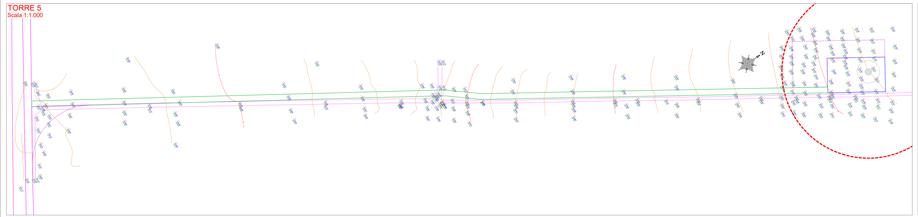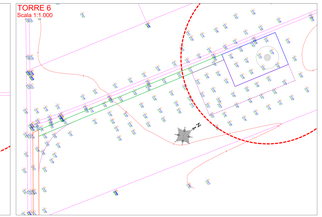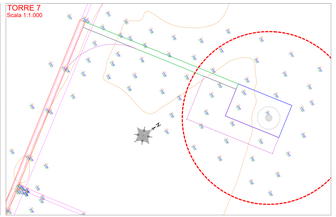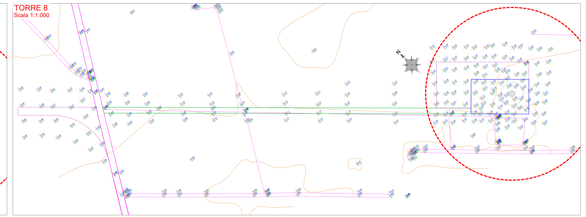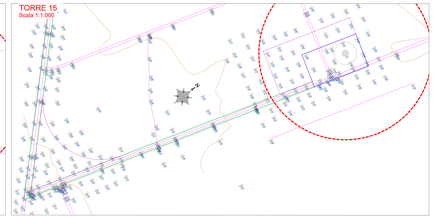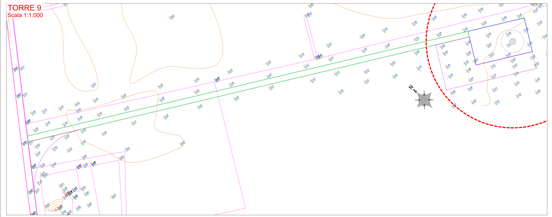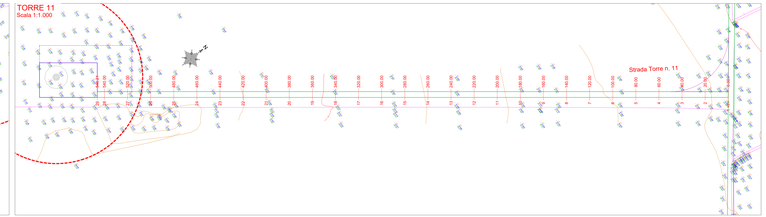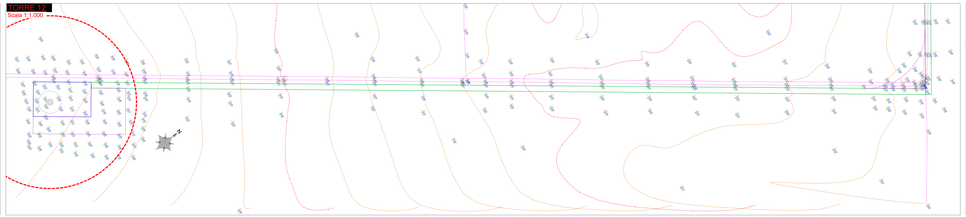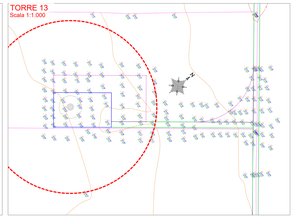
REV.	DATA	MODIFICA	Elaborato	Controllato	Approvato
00	14/01/2021	Prima emissione	Mangino	Marzoli	De Vita
01					
02					
03					
04					
05					
06