
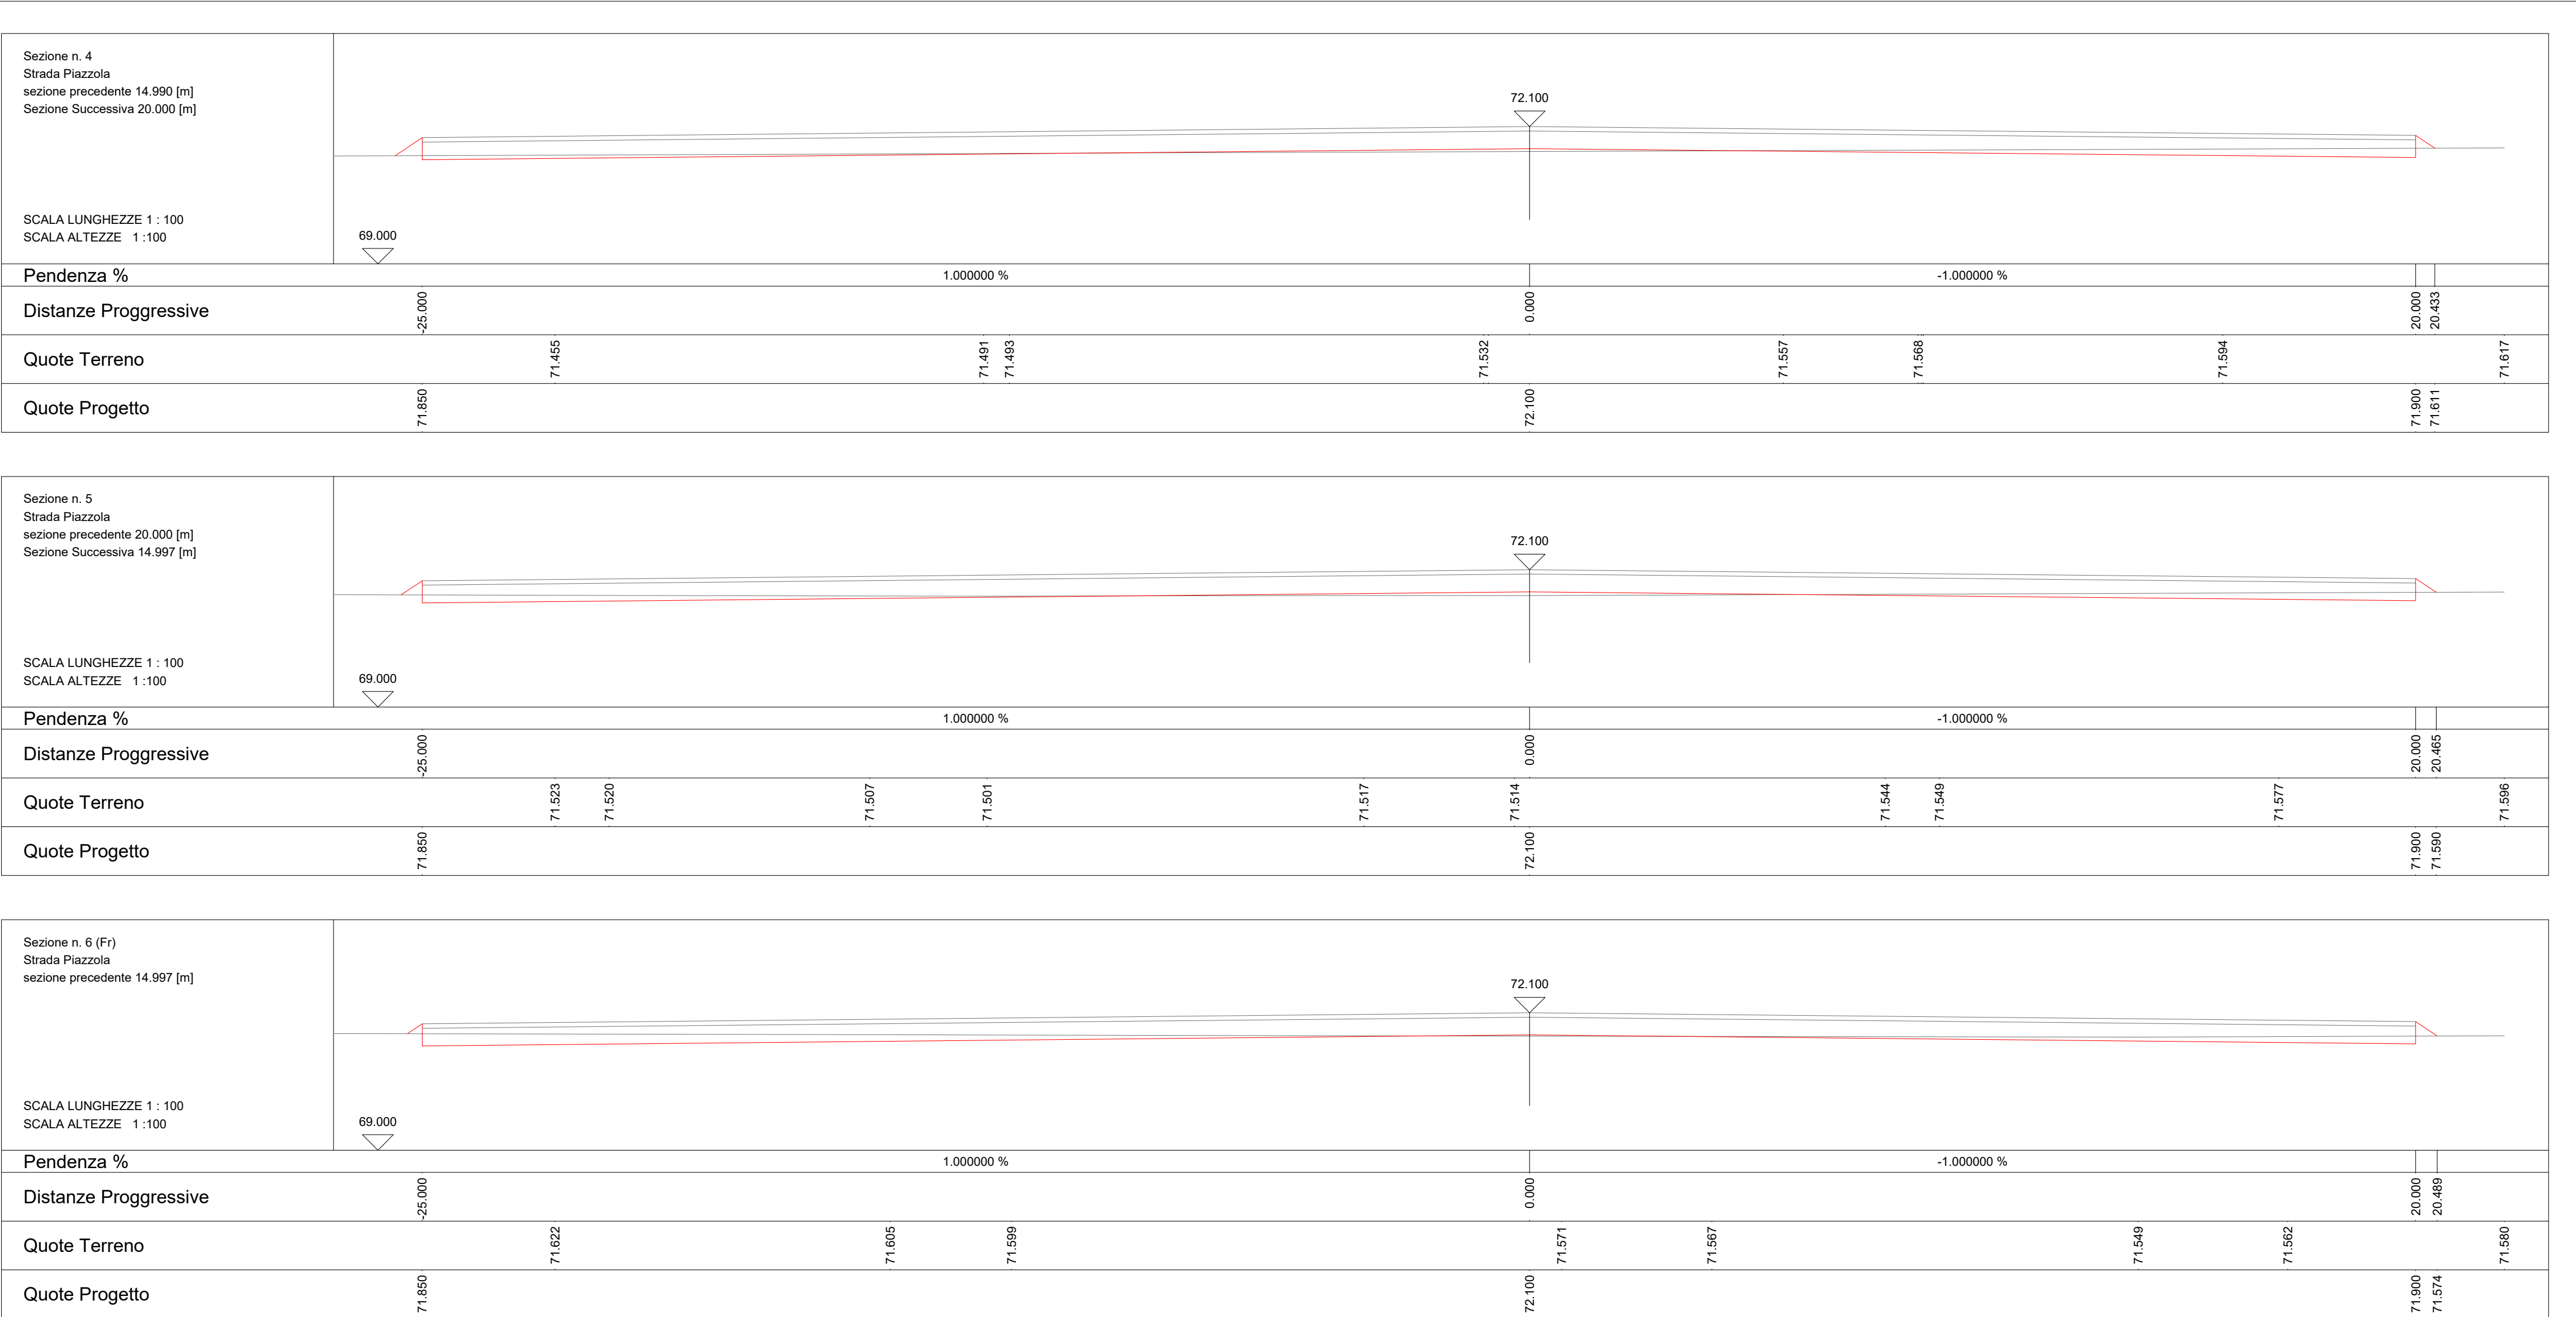
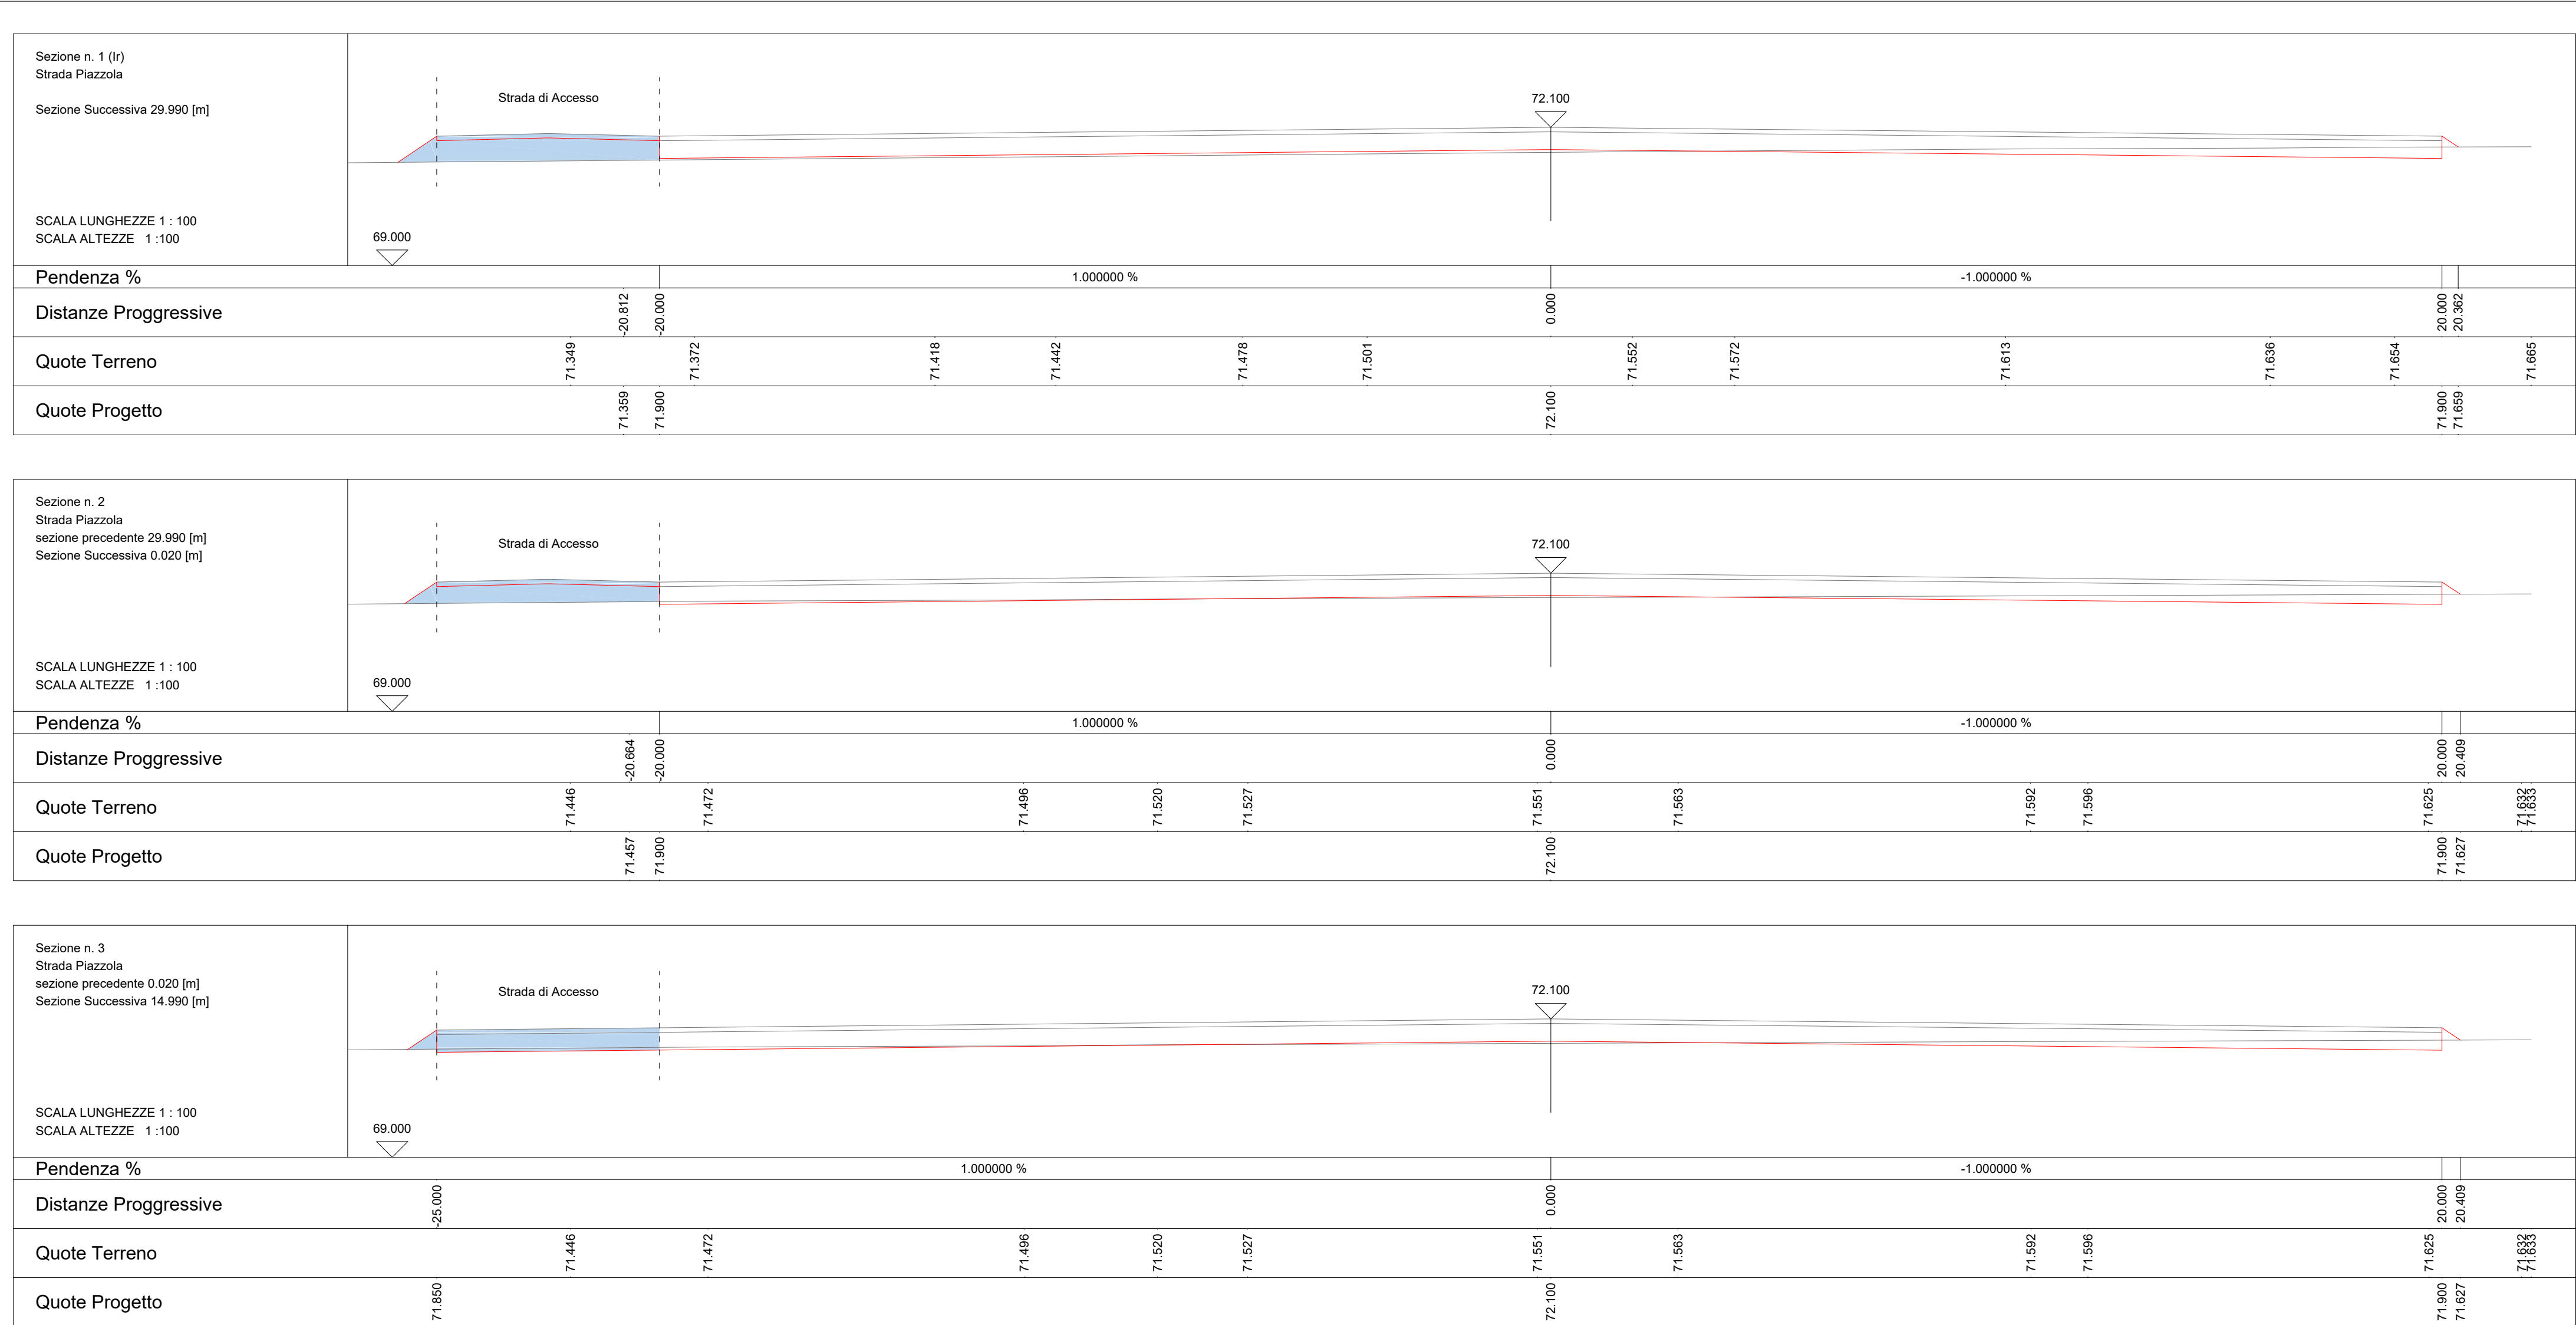
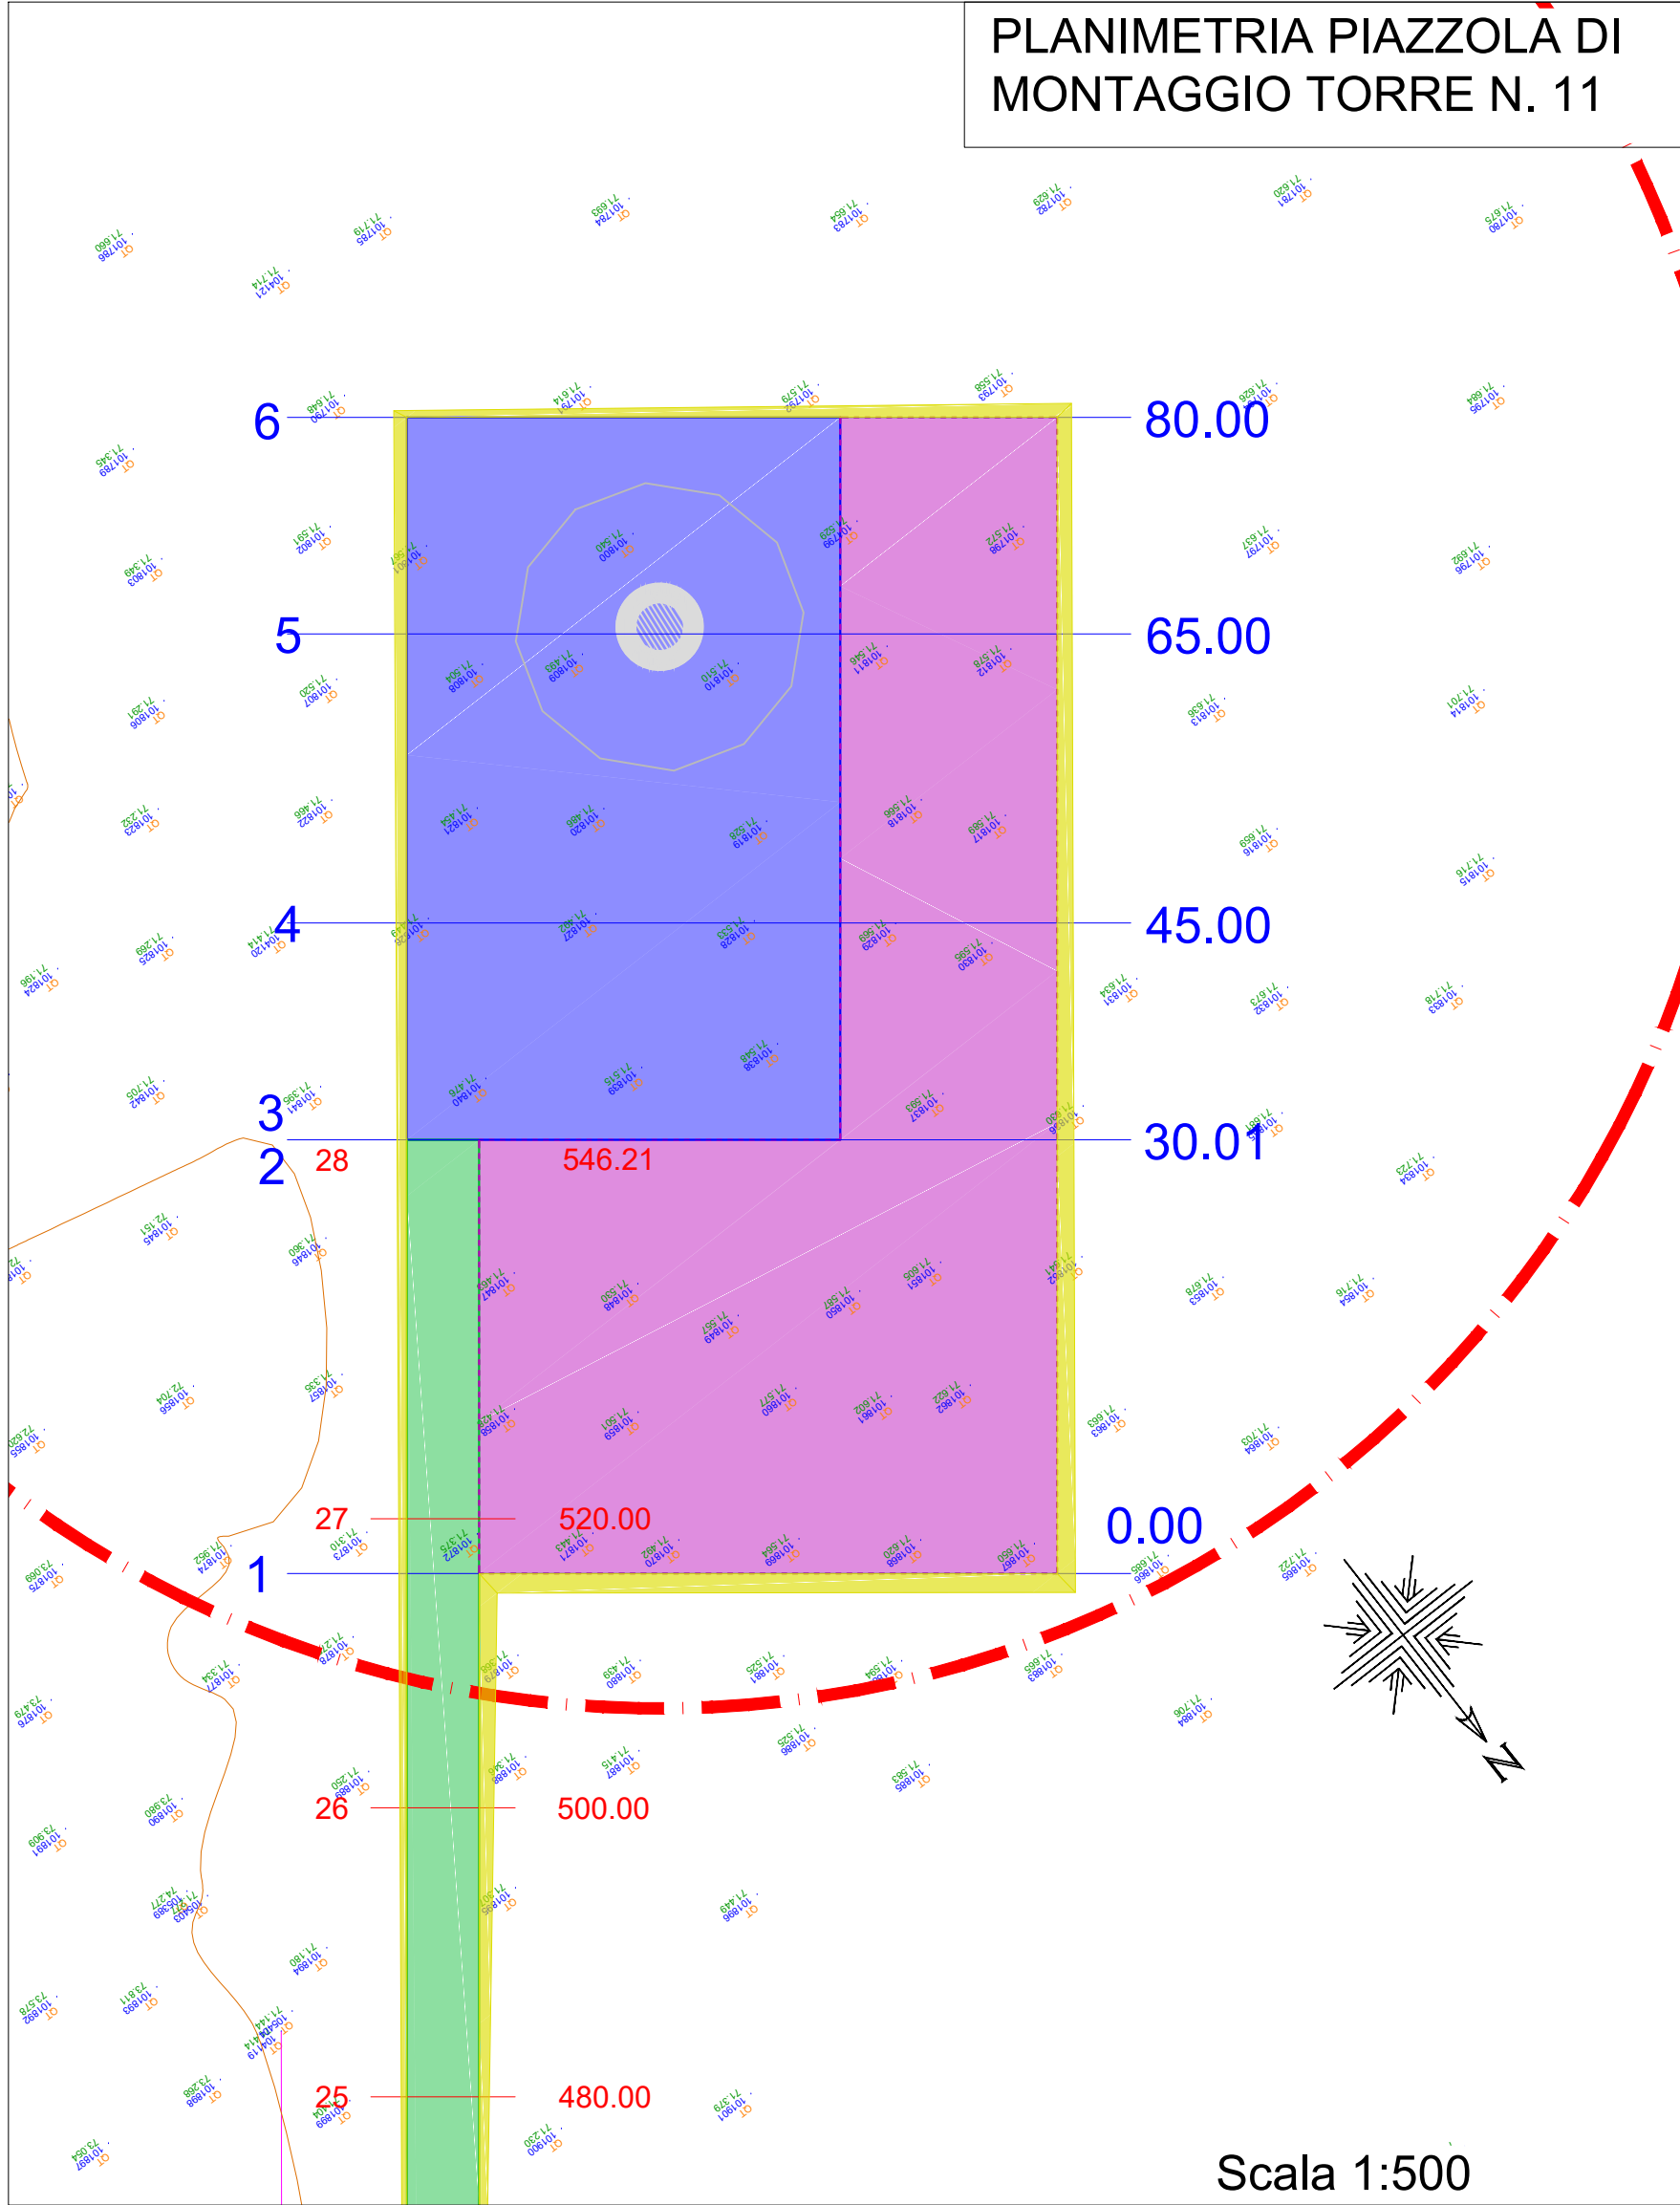


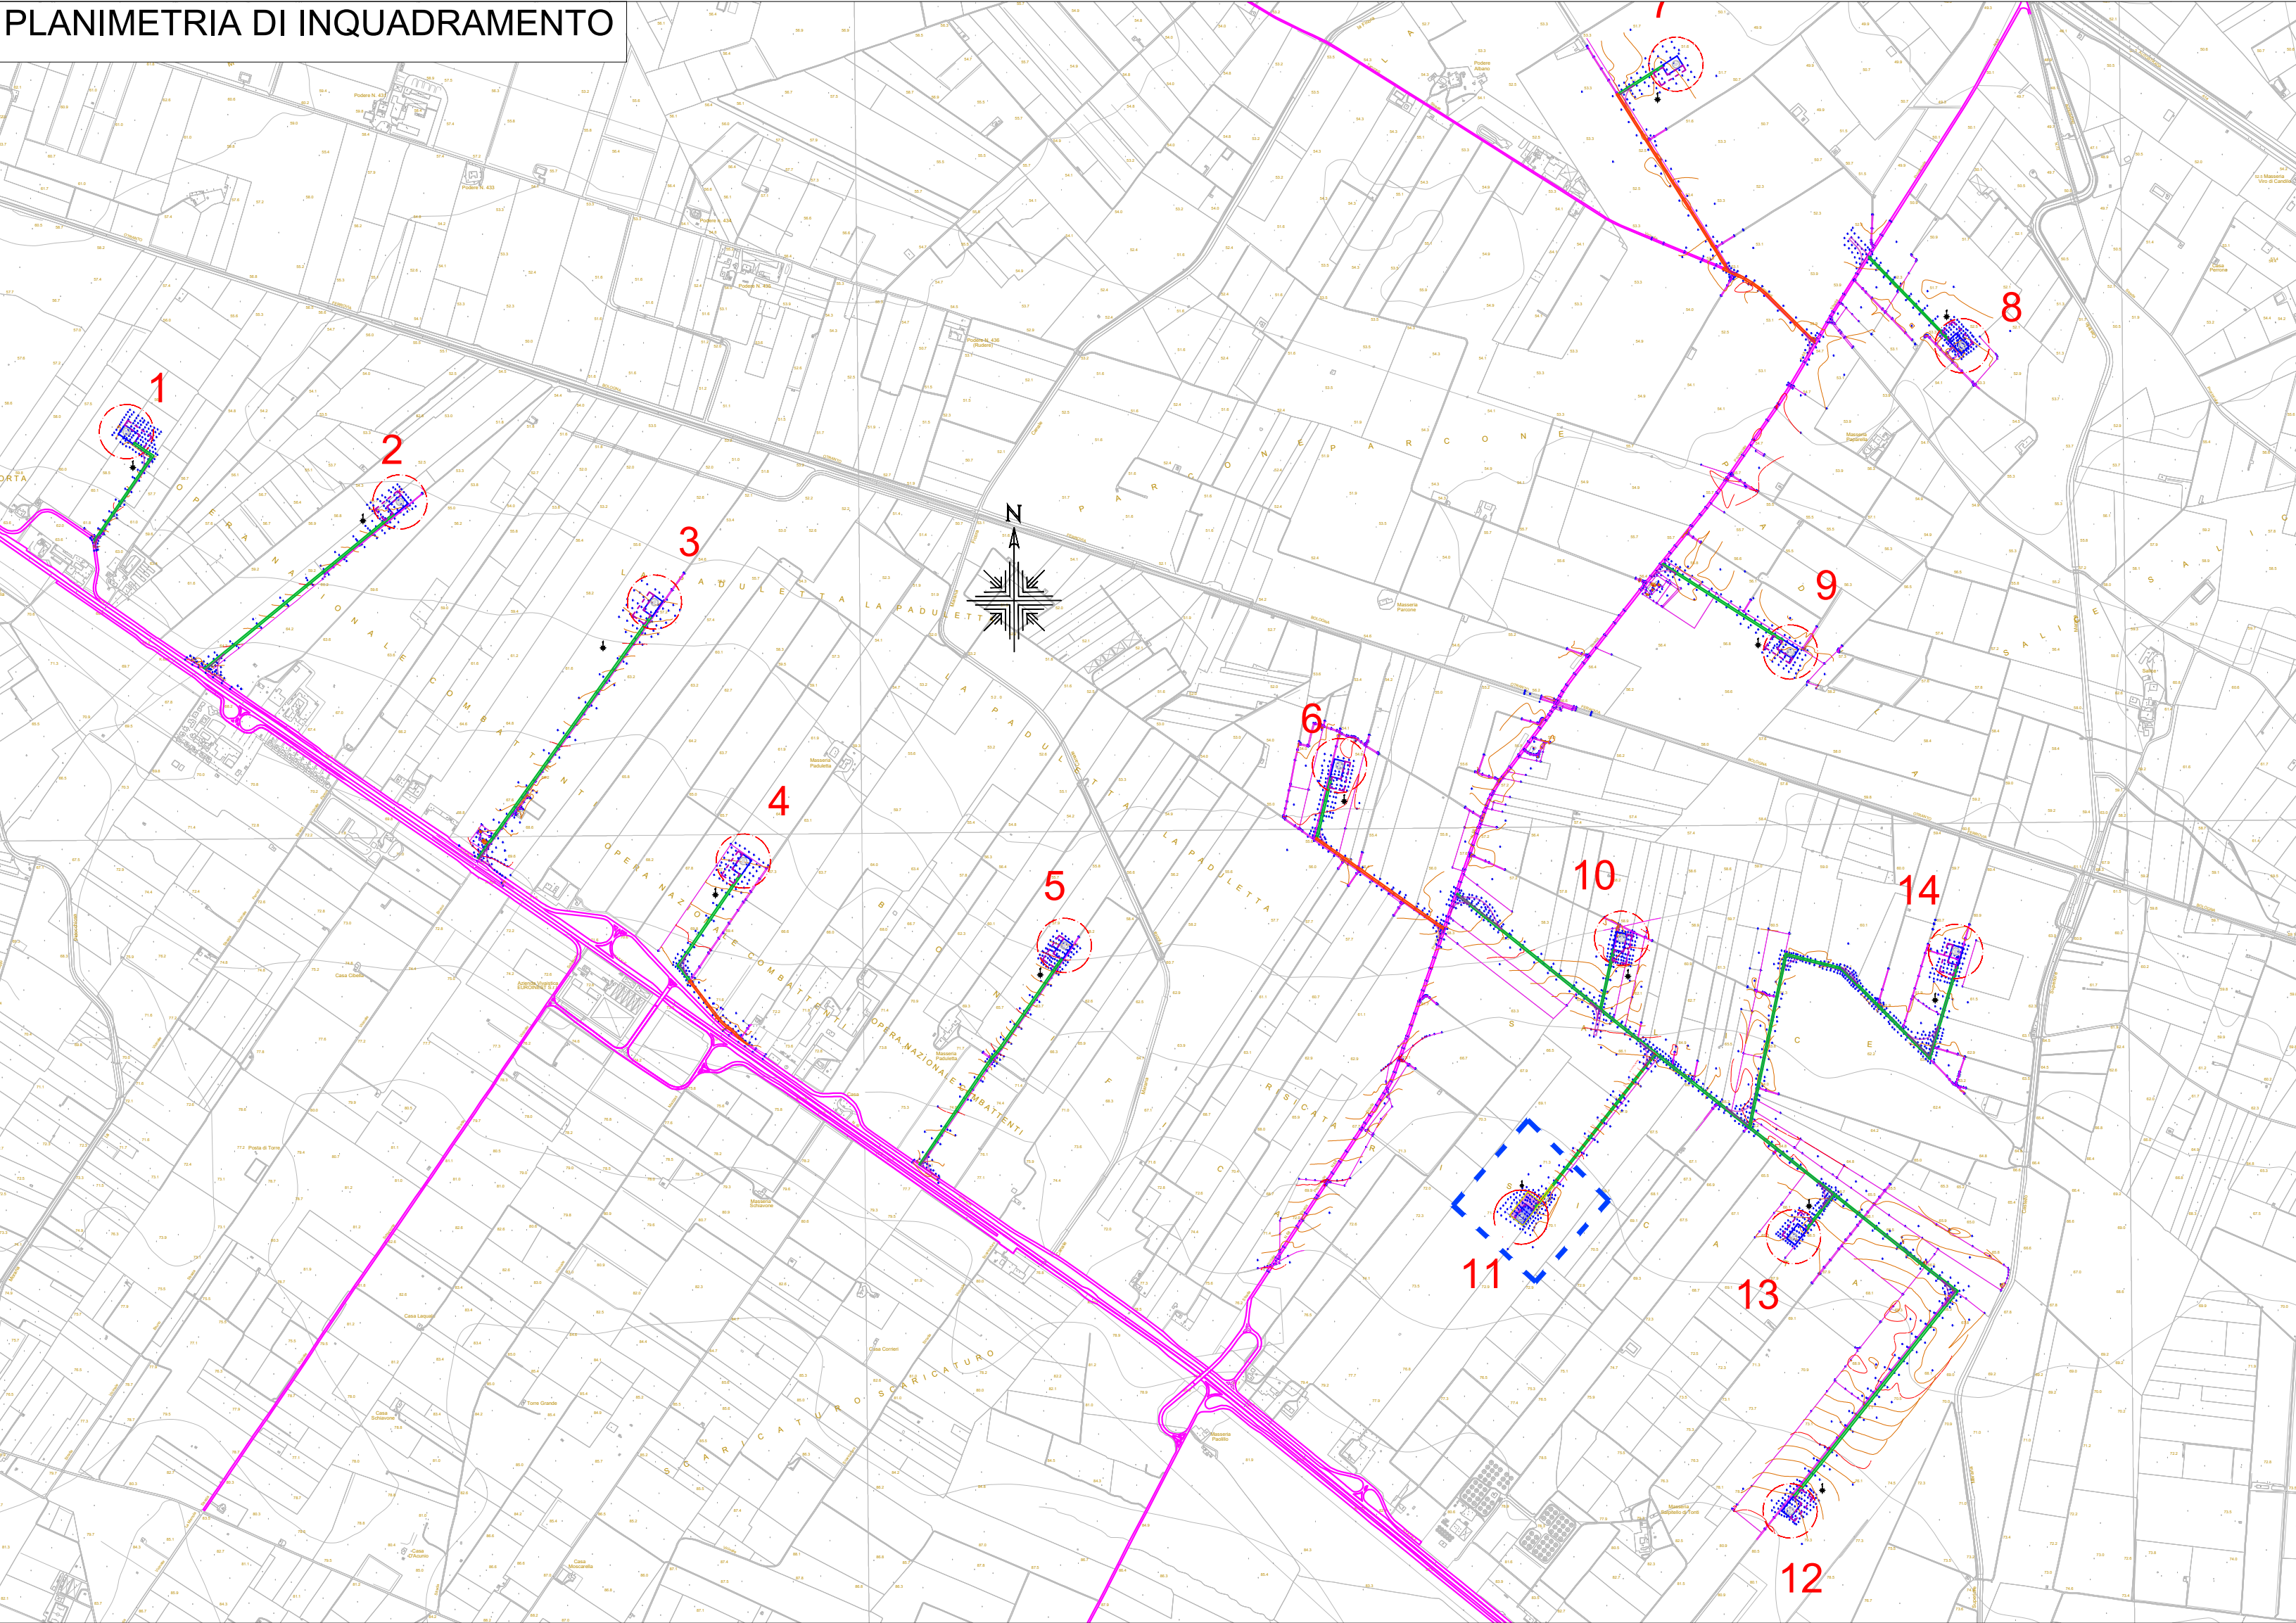

newgreenenergy

NEW GREEN ENERGY S.r.l.
Via Diocleziano, 107-80125 NAPOLI

REGIONE PUGLIA
COMUNE DI ORTA NOVA E CERIGNOLA (FG)

PROGETTO DEFINITIVO
PER LA REALIZZAZIONE DI UN PARCO EOLICO NEI
TERRITORI DEI COMUNI DI CERIGNOLA E ORTA NOVA (FG)
IN LOCALITA' "SALICE-LA PADULETTA"

PROGETTISTI: **M&M ENGINEERING S.r.l.**
Sede Operativa:
Via Diocleziano n. 107-
80125 NAPOLI
71045 Orta Nova (FG) - Italy
tel fax (+39) 085791912
info@mmengineering.com

PROFONISTE: **NEW GREEN ENERGY S.r.l.**
Via Diocleziano n. 107-
80125 NAPOLI
newgreen@pec.it - info@newgreen.it

Progettisti:
Ing. Mariano Marzella
Ing. Giuseppe Federico Zingarelli

Collaboratori:
Ing. Giovanni Scuderi
Ing. Donato Saffari
Geom. Francesco Mengio
Geom. Claudio A. Zingarelli

ELABORATO	TITOLO	COMMESSA
OCV-24	PROFILI LONGITUDINALI E SEZIONI DELLE PIAZZOLE PER L'INSTALLAZIONE DEGLI AEROGENERATORI	COM. EOL 2018
REVISIONE	00	00
DEV.	DATA	MODIFICA
00	14/01/2019	Prima emissione
01		
02		
03		
04		
05		
06		

Elaborato	Controllato	Approvato
Mengio	Marzella	De Vita

