

NEW GREEN ENERGY s.r.l.
Via Diocleziano, 107- 80125 NAPOLI


REGIONE PUGLIA
COMUNE DI ORTA NOVA E CERIGNOLA (FG)

PROGETTO DEFINITIVO
PER LA REALIZZAZIONE DI UN PARCO EOLICO NEI
TERRITORI DEI COMUNI DI CERIGNOLA E ORTA NOVA (FG)
IN LOCALITA' " SALICE- LA PADULETTA "

<p>PROGETTISTI:</p> <p>M&M ENGINEERING S.r.l. Sede Operativa: Via I Maggio, n. 4 71045 Orta Nova (FG) - Italy tel/fax (+39) 0885791912 ing.marianomarseglia@gmail.com</p> <p>Progettisti : Ing. Mariano Marseglia Ing. Giuseppe Federico Zingarelli</p> <p>Collaborazioni Ing. Giovanna Scuderi Ing. Dionisio Staffieri Geom. Francesco Mangino Geom. Claudio A. Zingarelli</p>	<p>PROPONENTE:</p> <p>NEW GREEN ENERGY S.r.l. Via Diocleziano n.107- 80125 NAPOLI newgreen@pec.it- info@newgreen.it</p>
---	---

ELABORATO	TITOLO	COMMESSA			
OEL-16	Particolari Tipologici Risoluzione Interferenze con Cavidotti MT - Autostrada	02 EOL-2018			
		CODICE ELABORATO			
		EOL-OEL-16			
REVISIONE	Tutte le informazioni tecniche contenute nel presente documento sono di proprietà esclusiva dello Studio M&M Engineering S.r.l. e non possono essere riprodotte, divulgate o comunque utilizzate senza la preventiva autorizzazione scritta (art. 2575 c.c.)	NOME FILE			
00		EOL-OEL-16.dwg			
		Scala			
		1:10.000			
REV	DATA	MODIFICA	Elaborato	Controllato	Approvato
00	14/01/2019	Prima emissione	Mangino	Marseglia	De Vita
01					
02					
03					
04					
05					
06					

PLANIMETRIA PERFORAZIONE TELEGUIDATA

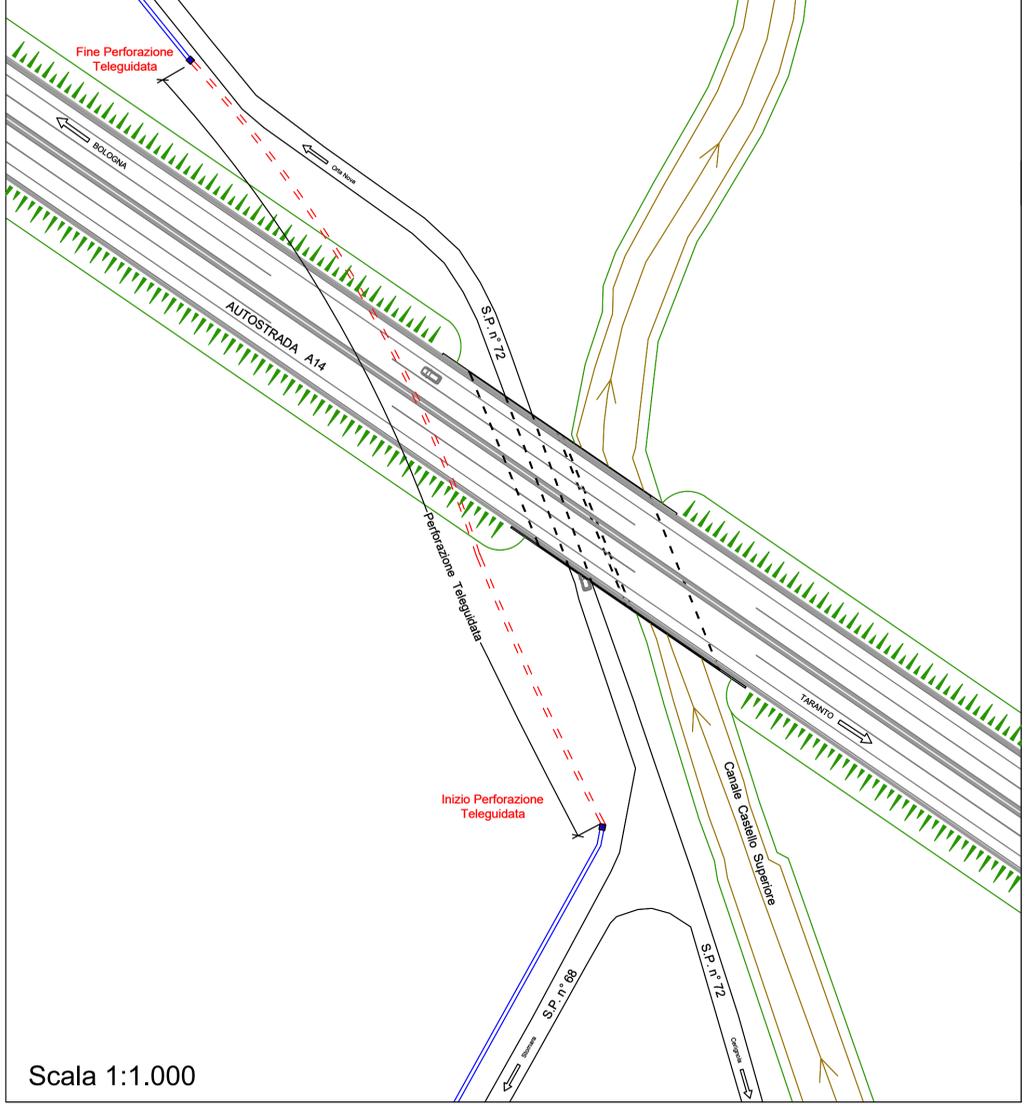

PLANIMETRIA SU ORTOFOTO

