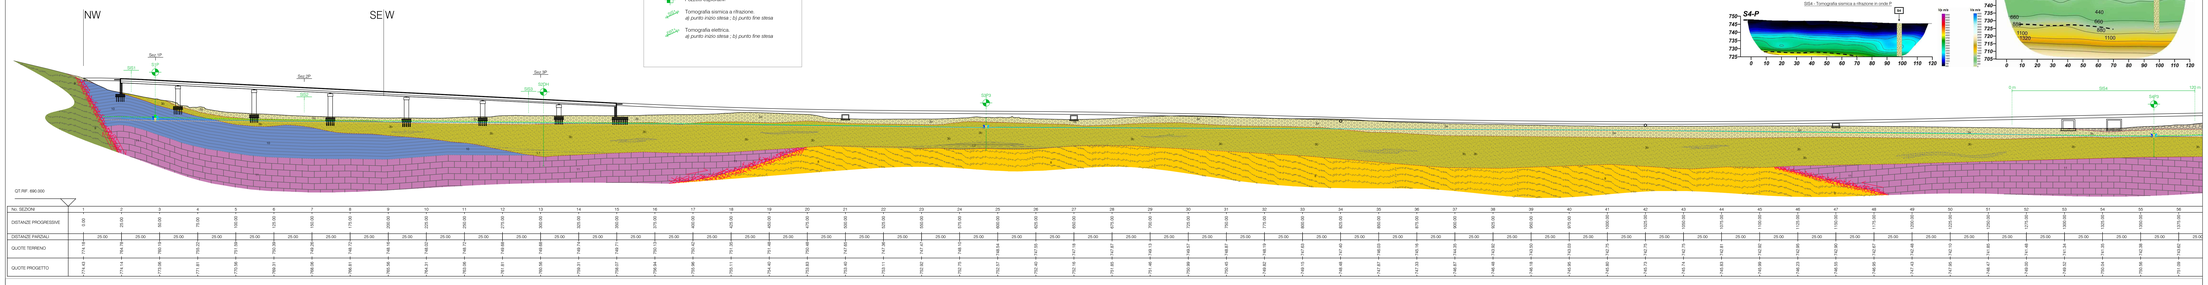
VINADIO
Viadotto Perdoni
Asse spalla 1 progr. 25.00
Pila 1 progr. 62.00
Pila 2 progr. 112.00
Pila 3 progr. 162.00
Pila 4 progr. 212.00
Pila 5 progr. 262.00
Pila 6 progr. 312.00
Asse spalla 2 progr. 348.00
paesaggio faunistico 2.5x4 progr. 500.00
SC3 - Scatolare di trasparenza idraulica e paesaggio faunistico 2.5x4 progr. 650.00
SC3 - Tombino di trasparenza idraulica progr. 825.00
SC4 - Tombino di trasparenza idraulica progr. 1025.00
SC5 - Scatolare di trasparenza idraulica e paesaggio faunistico 2x4 progr. 1150.00
SC4 - Scatolare di trasparenza idraulica e paesaggio faunistico 2.5x4
progr. 1320.56 5.2x4.5
CAMPAGNA INDAGINI 2017
Sondaggi a carotaggio continuo:
CN orizzontale
Dn attrezzato per prova di tipo Down Hole
Pn attrezzato con Piezometro a T.A. da 3 pollici
PSn attrezzato con Piezometro a T.A. da 3 pollici
Sondaggi a distruzione di nucleo
Pozzetti esplorativi
Tomografia sismica a rifrazione.
a) punto inizio stesa ; b) punto fine stesa
Tomografia elettrica.
a) punto inizio stesa ; b) punto fine stesa
NW
SE
Sez.3F
Sez.2F
Sez.1F
SC01
SC02
