



RIPRESA 9 - VISTA DELL'AREA DI STOCCAGGIO TEMPORANEO AS3 E DEL PONTE PROVVISORIO (TIPO BAILEY), CON RIPRESA DA VIA FESTIONA

STATO DI FATTO



STATO DI CANTIERE MITIGATO



STATO DI PROGETTO MITIGATO




LAYOUT DI CANTIERE (AS3)



- Illuminazione di cantiere
- Pozzetto messa a terra
- Quadro elettrico
- Recinzione perimetrale di sicurezza e anti-intrusione fauna
- Argine in terra (DA CONFERMARE)
- Cancello
- Riserva acqua
- Recinzione perimetrale di sicurezza
- Recinzione provvisoria anti-attraffamento per la fauna
- Cancello
- Barriera provvisoria antirumore h 3m

INTERVENTI DI MITIGAZIONE

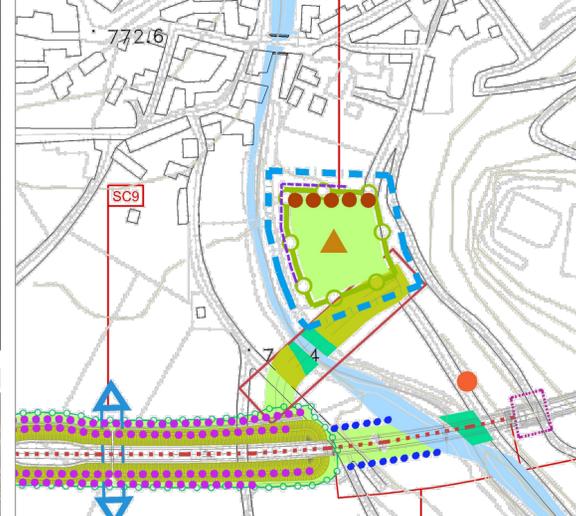


- Interventi di mitigazione in fase di cantiere in corrispondenza dell'area AS3 e del ponteggio bailey**
- CA.01 - Preparazione aree di cantiere e tutela dagli sversamenti
 - CA.02 - Recinzione provvisoria anti-attraffamento per la fauna
 - CA.03 - Installazione illuminazione di cantiere ad alta efficienza luminosa
 - CA.04 - Utilizzo di barriere acustiche provvisorie
 - CA.05 - Installazione ponte tipo bailey per la tutela del Torrente Cant
- Interventi di mitigazione in fase di esercizio in corrispondenza dell'area AS3 e del ponteggio bailey**
- ES.09 - Ripristino Habitat 6510 e praterie da sfalcio con presenza di *Sanguisorba officinalis*
 - ES.10 - Ripristino dell'Habitat 91E0*
 - ES.11 - Interventi di rinverdimento dei rilevati stradali
 - ES.12 - Piantumazione di elementi vegetazionali lineari (siepi e filari)



LEGENDA

- Tracciato
- Cantieri
- Ponteggio bailey
- Punti di ripresa fotografica

KEYPLAN

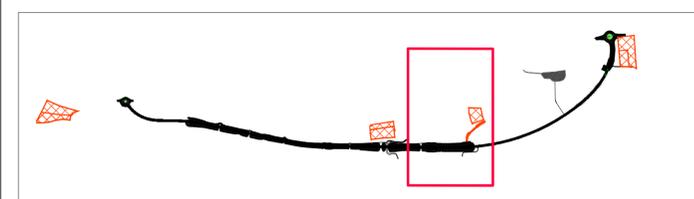

S.S. n.21 "della Maddalena"
Variante agli abitati di Demonte, Aisone e Vinadio
Lotto 1. Variante di Demonte

PROGETTO DEFINITIVO

PROGETTAZIONE: ANAS - DIREZIONE PROGETTAZIONE E REALIZZAZIONE LAVORI

PROGETTISTI:
ing. Vincenzo Marzi
Ordine Ing. di Bari n.3594
ing. Achille Devitofranceschi
Ordine Ing. di Roma n.19116
geol. Flavio Capozucco
Ordine Geol. del Lazio n.1599

RESPONSABILE DEL SIA
arch. Giovanni Magarò
Ordine Arch. di Roma n.16183

IL COORDINATORE PER LA SICUREZZA IN FASE DI PROGETTAZIONE
geom. Fabio Quondam

VISTO: IL RESPONSABILE DEL PROCEDIMENTO:
ing. Nicolò Canepa

PROTOCOLLO DATA

INTEGRAZIONI (ID VIP 4107)
RICHIESTA MIBAC PROT. 19834-P DEL 23/07/2018
Risposta ai punti n. 4 e 6 - Fotosimulazione 9

CODICE PROGETTO	LIV. PROC.	N. PROC.	NOME FILE	REVISIONE	SCALA:
DPT005	D	16/01	T01_A02_AMB_F006_A	A	
C					
B					
A					
REV.	DESCRIZIONE	DATA	REDAITTO	VERIFICATO	APPROVATO