



LEGENDA

- 1 Aerogeneratore Esistente
- 2 Cabina Elettrica Esistente
- 3 Piazzola Temporanea
- 4 Viabilità Esistente
- 5 Area Stoccaggio
- 6 Autogru 300 tn
- 7 Area stoccaggio componenti

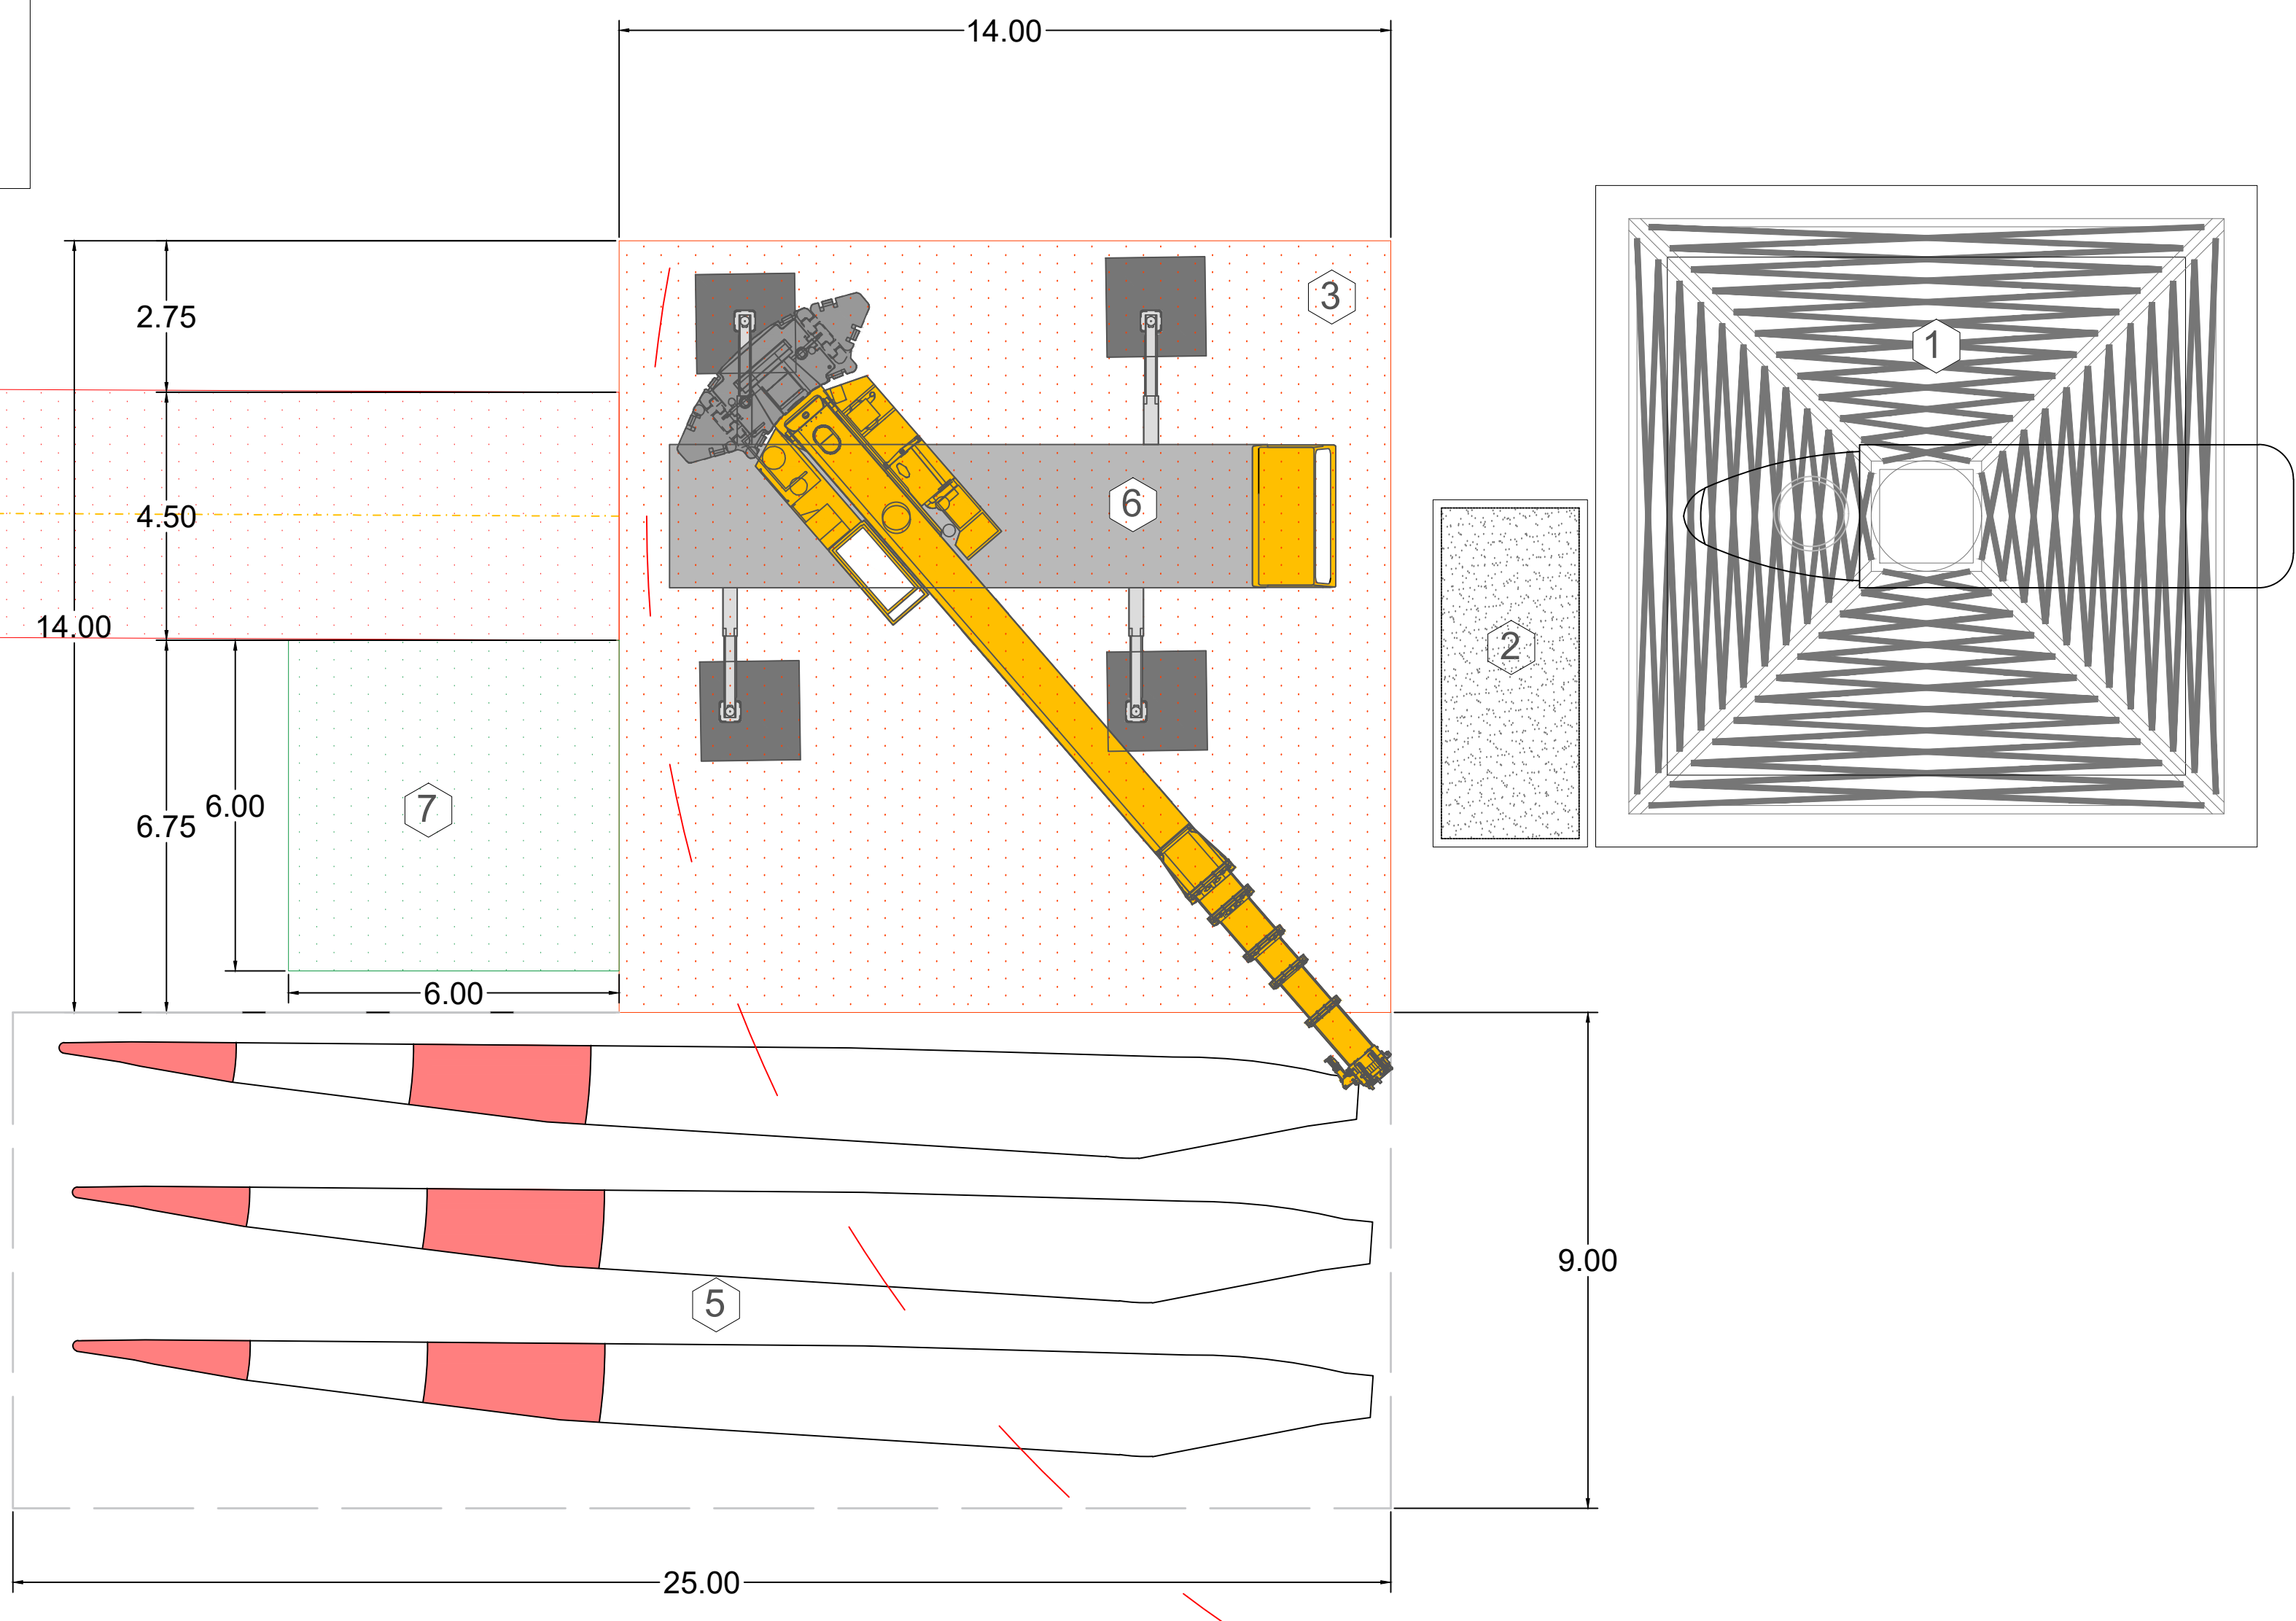

DETTAGLIO
PACCHETTO TIPO
SCALA 1:20

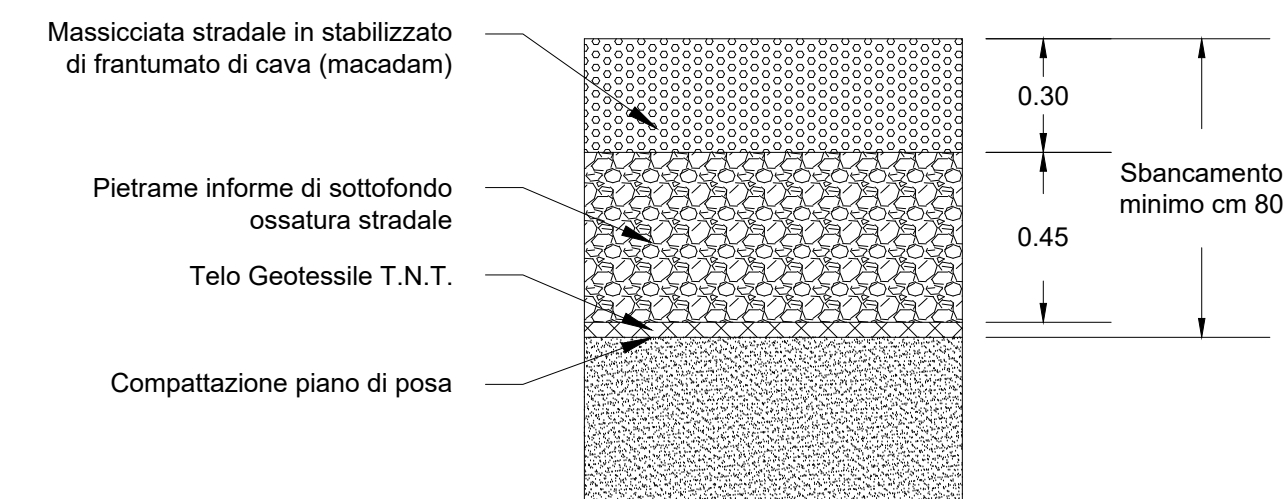

REGIONE CAMPANIA Provincia di Avellino COMUNI DI Lacedonia(AV) - Monteverde (AV)

PROGETTO

PROGETTO DI REBLADING
PARCO EOLICO LACEDONIA - MONTEVERDE



PROGETTO DEFINITIVO


COMMITTENTE

ERG Wind 4



PROGETTISTA

GOLDER
Via Sante Bargellini, 4
00157 - Roma (RM)

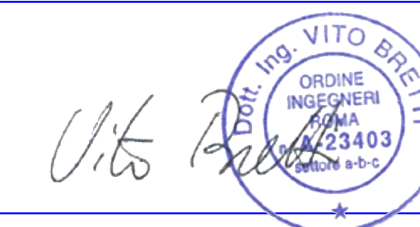

OGGETTO DELL'ELABORATO

Piazzola definitiva tipo: Pianta e sezioni

REV.	DATA	ATTIVITA'	REDATTO	VERIFICATO	APROVATO
00	FEB. 2019	PRIMA EMISSIONE	MGL	LSP	VBR

CODICE PROGETTISTA		DATA	SCALA	FORMATO	FOGLIO	CODICE COMMITTENTE				
IMP.	DISC.	TIPO DOC.	PROGR.	PROGR.	REV.	IMP.	DISC.	TIPO DOC.	PROGR.	REV.
		02/2019	1:100	CUSTOM	1	LCD	ENG	TAV	19	00