


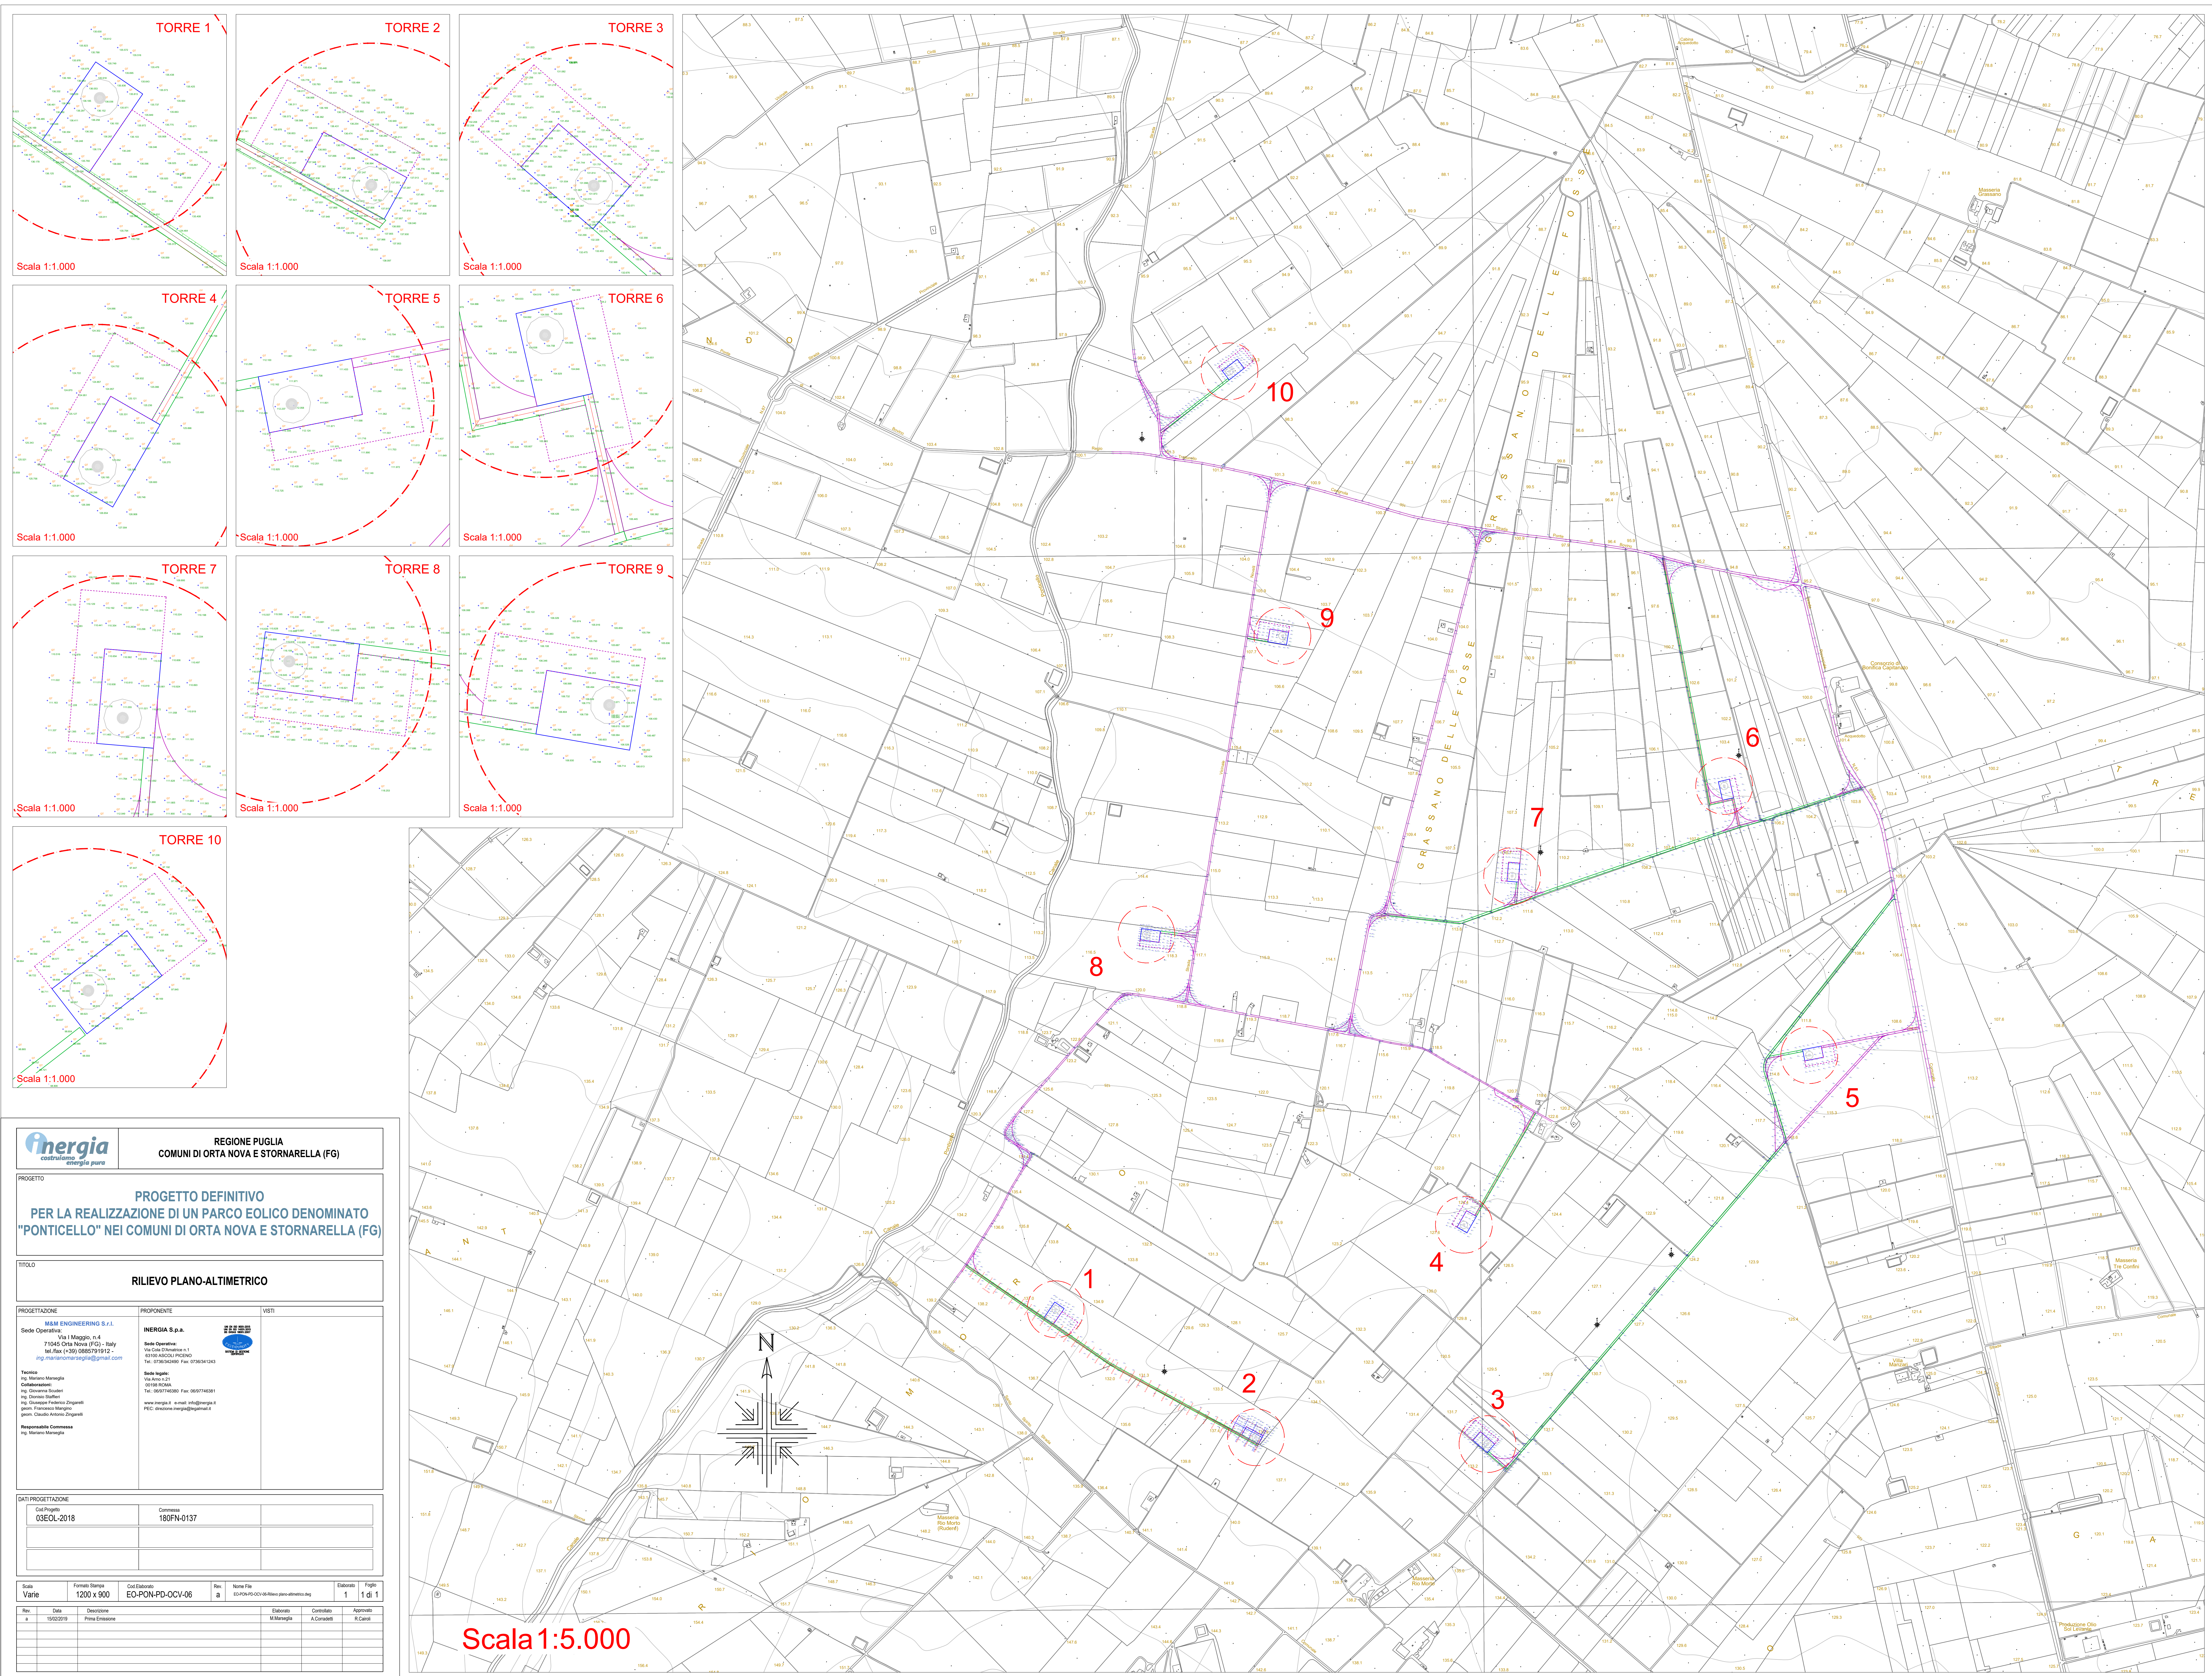



REGIONE PUGLIA
COMUNI DI ORTA NOVA E STORNARELLA (FG)

PROGETTO

PROGETTO DEFINITIVO
PER LA REALIZZAZIONE DI UN PARCO EOLICO DENOMINATO
"PONTICELLO" NEI COMUNI DI ORTA NOVA E STORNARELLA (FG)

TITOLO

RILIEVO PLANO-ALTIMETRICO

PROGETTAZIONE

MAM ENGINEERING S.r.l.
Sede Operativa:
Via I Maggio, n.4
71041 Orta Nova (FG) - Italy
tel/fax (+39) 0885791912 -
ing.mahanonheresegui@gmail.com

PROPRONTE

INERGIA S.p.A.
Sede Operativa:
Via Carlo Craxi n.1
01106 ASSICOLI PICENO
Tel. 0736342480 Fax 0736341243

ISTITUTO

Sede legale:
Via Roma 2/2
01100 ROMA
Tel. 0677402300 Fax 0677402301
www.inergia.it e-mail: info@inergia.it
PEC: direzione.inergia@inergia.it

TECNICO

Ing. Massimo Manegola
Collaboratore:
Ing. Giovanni Sordani
Ing. Giuseppe Zingales
Ing. Francesco Manegola
Ing. Claudio Antonio Zingales

Responsabile Commessa
Ing. Massimo Manegola

DATA PROGETTAZIONE

Cod. Progetto
03EOL-2018

Commessa
180FN-0137

Scala	Formato Stampa	Cod. Elaborato	Riv.	Nome File	Elaborato	Foglio
Varie	1200 x 900	EO-PON-PD-OCV-06	a	EO-PON-PD-OCV-06-Rilievo piano altimetrico.dwg	1	1 di 1
Riv.	Data	Descrizione	Elaborato	Controllato	Approvato	
#	15/02/2018	Prima Emersione	M. Manegola	A. Corradini	R. Cavali	