


PROGETTAZIONE	PROponente	ISTITUTI
M&M ENGINEERING S.r.l. Sede Operativa: Via I. Maggini, n.4 71045 Orta Nova (FG) - Italy tel. Fax (+39) 0885719112 ing.mariano@mmengineering.it	INERGIA S.p.a. Sede Operativa: Via C. S. Giovanni, n.1 63100 AScoli Piceno (MC) Tel. 0734642600 Fax 0734642611 www.inergia.it e-mail info@inergia.it PEC: direzione.inergia@inergia.it	Comune di Orta Nova Comune di Stornarella
Tecnico: Ing. Massimo Marangola Collaboratori: Ing. Giovanni Salsani Ing. Giovanni Salsani Ing. Giuseppe Federico Zingarelli geom. Francesco Marangola geom. Claudio Antonio Zingarelli Responsabile Commessa: Ing. Massimo Marangola		

DATI PROGETTAZIONE	
Cod. Progetto:	03EOL-2018
Comune:	180FN-0137

Scala:	1:4.000	Formato Stampa:	A0	Cod. Elaborato:	EO-PON-PD-OCV-16	Rev.:	a	Nome File:	EO-PON-PD-OCV-16-Planimetria impianto su carta catastale.dwg	Elaborato:	1	Foglio:	1 di 1
Rev.:	a	Data:	15/02/2019	Descrizione:	Prima Emissione	Elaborato:	M. Marangola	Controllato:	A. Comandati	Approvato:	R. Carli		

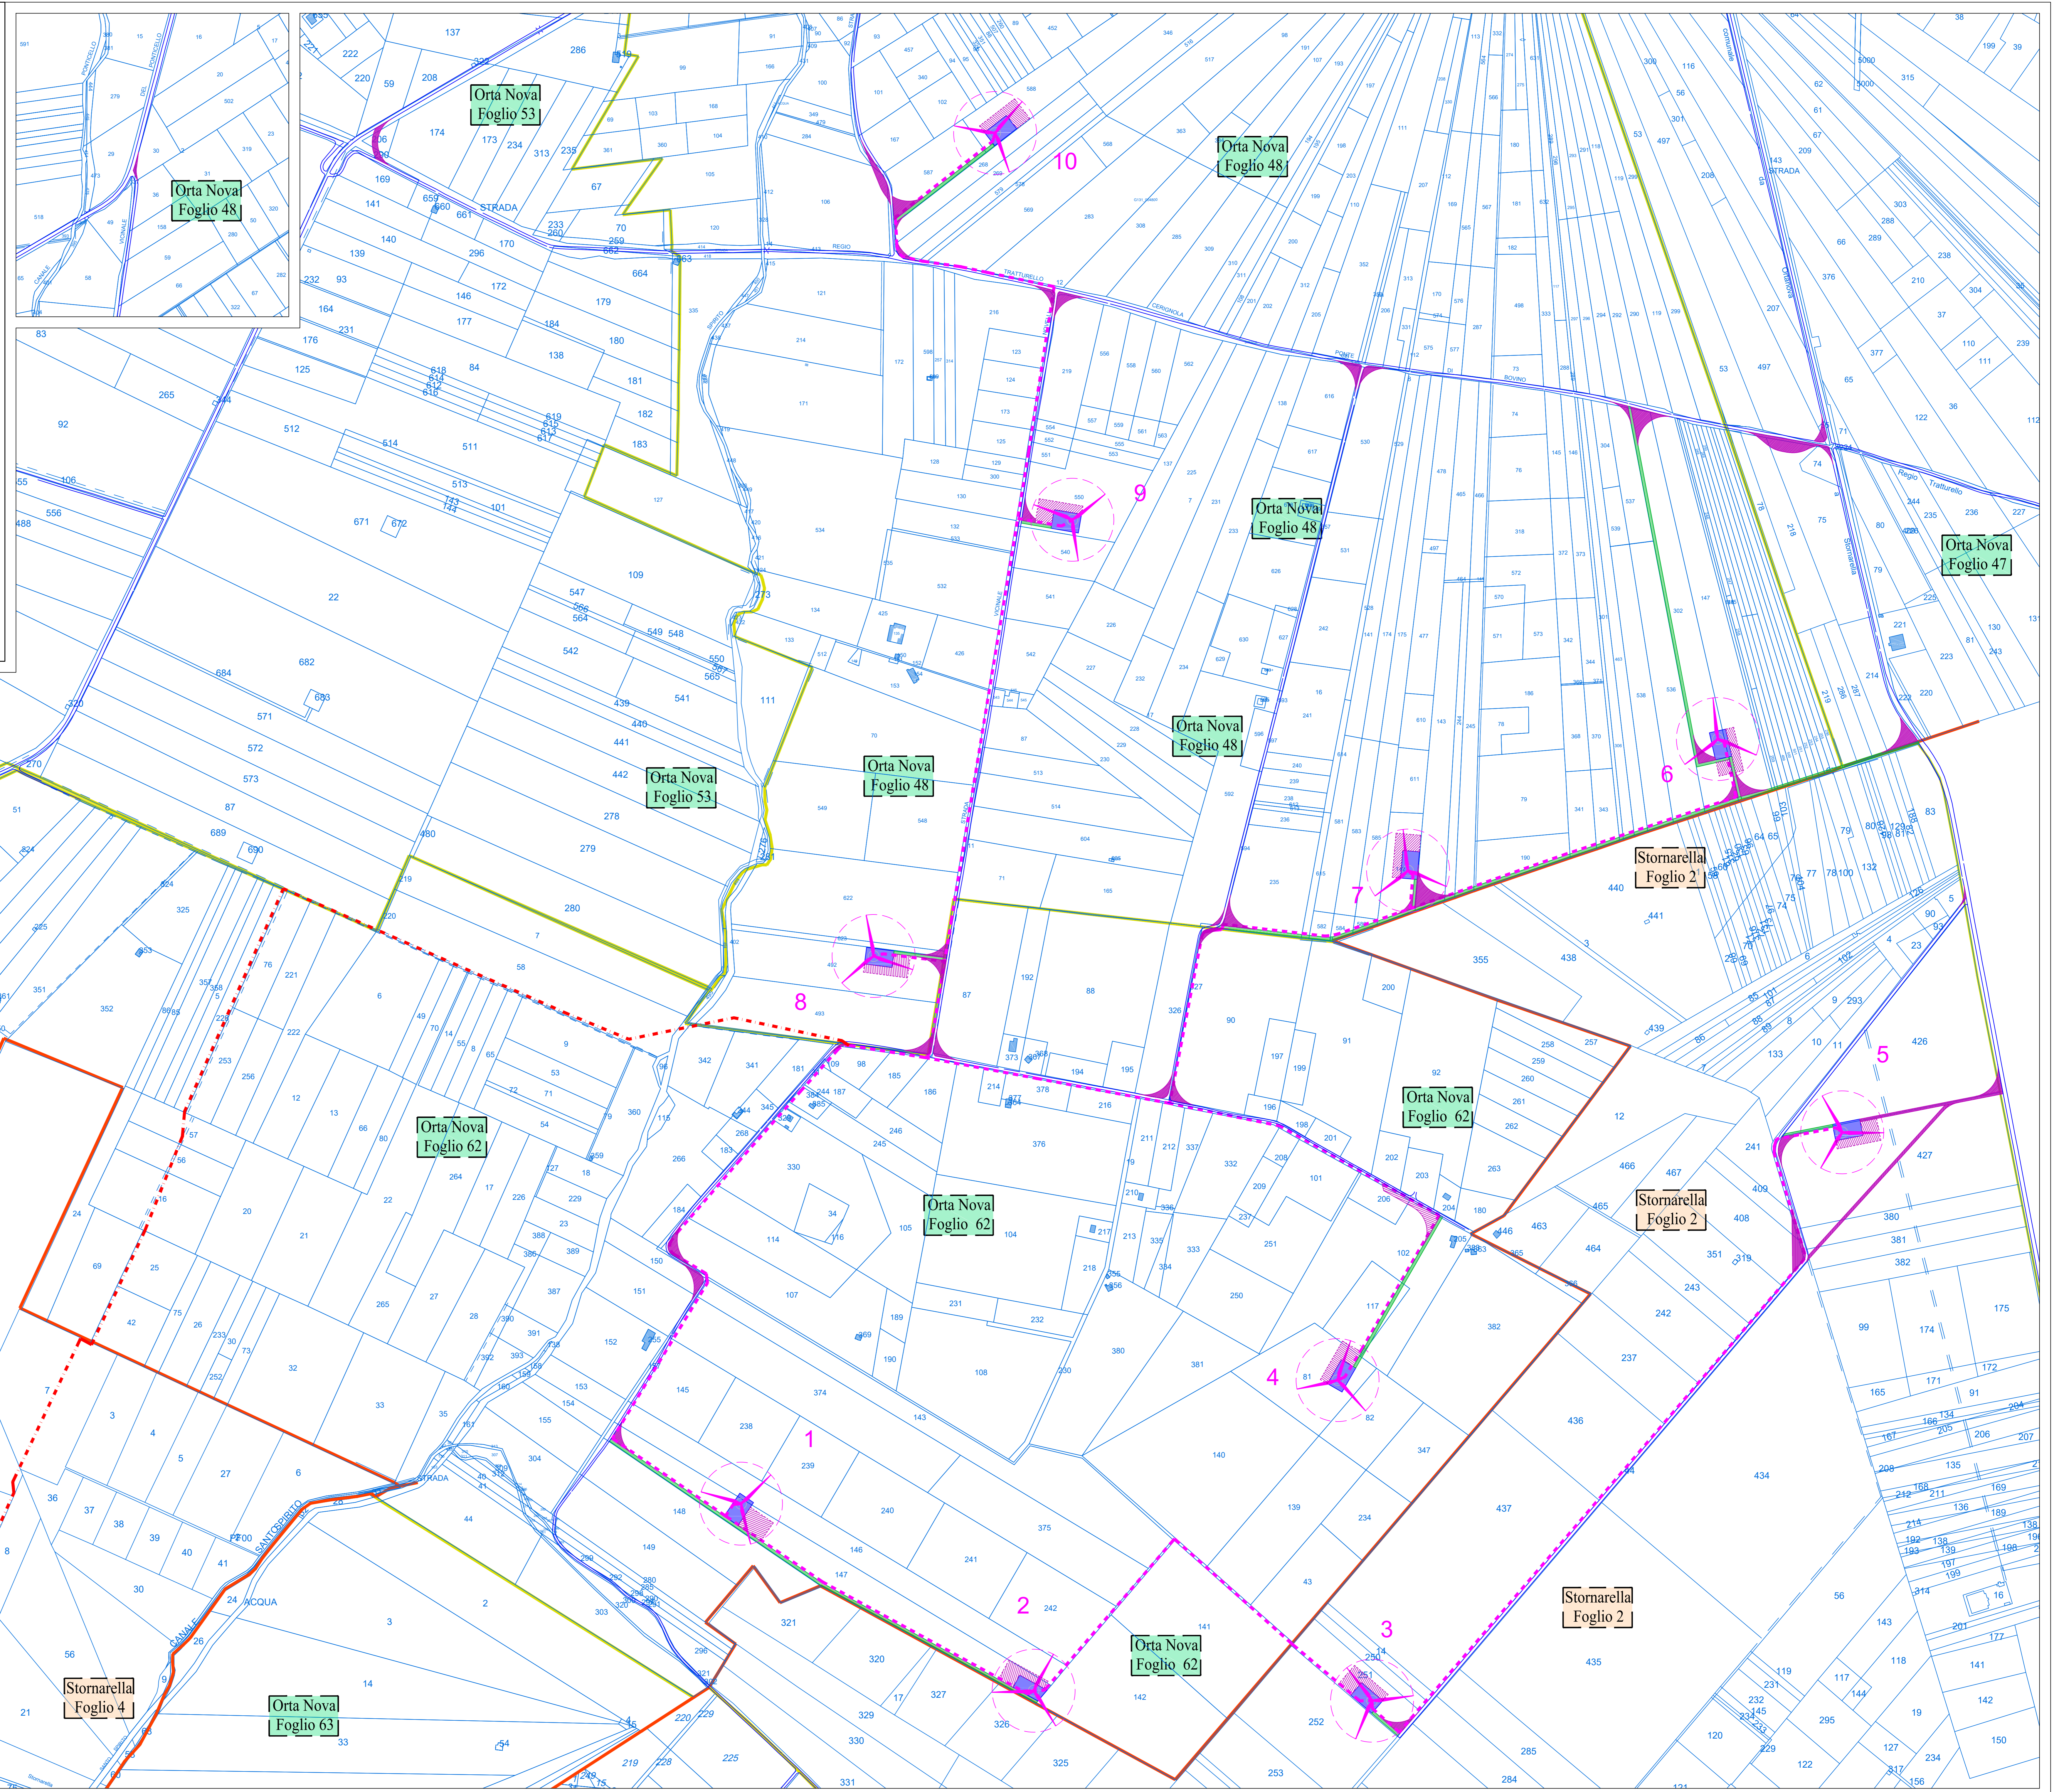

Legenda

- Limite Fogli di mappa
- Limite Comunale
- Comune
 Foglio n.
- Aerogeneratore
- Piazzola Definitiva
- Occupazione Temporanea:
Piazzola di Montaggio
- Occupazione Temporanea:
Raccordi Stradali Orizzontali
- Viabilità Esistente/ da Adeguare
- Viabilità da Realizzare
- Elettrodotta interrato
Interno al Parco Eolico
- Elettrodotta interrato
Esterno al Parco Eolico

