
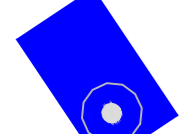
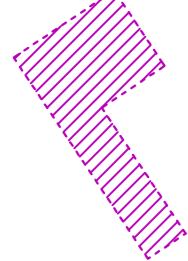
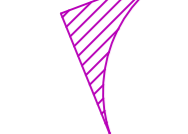


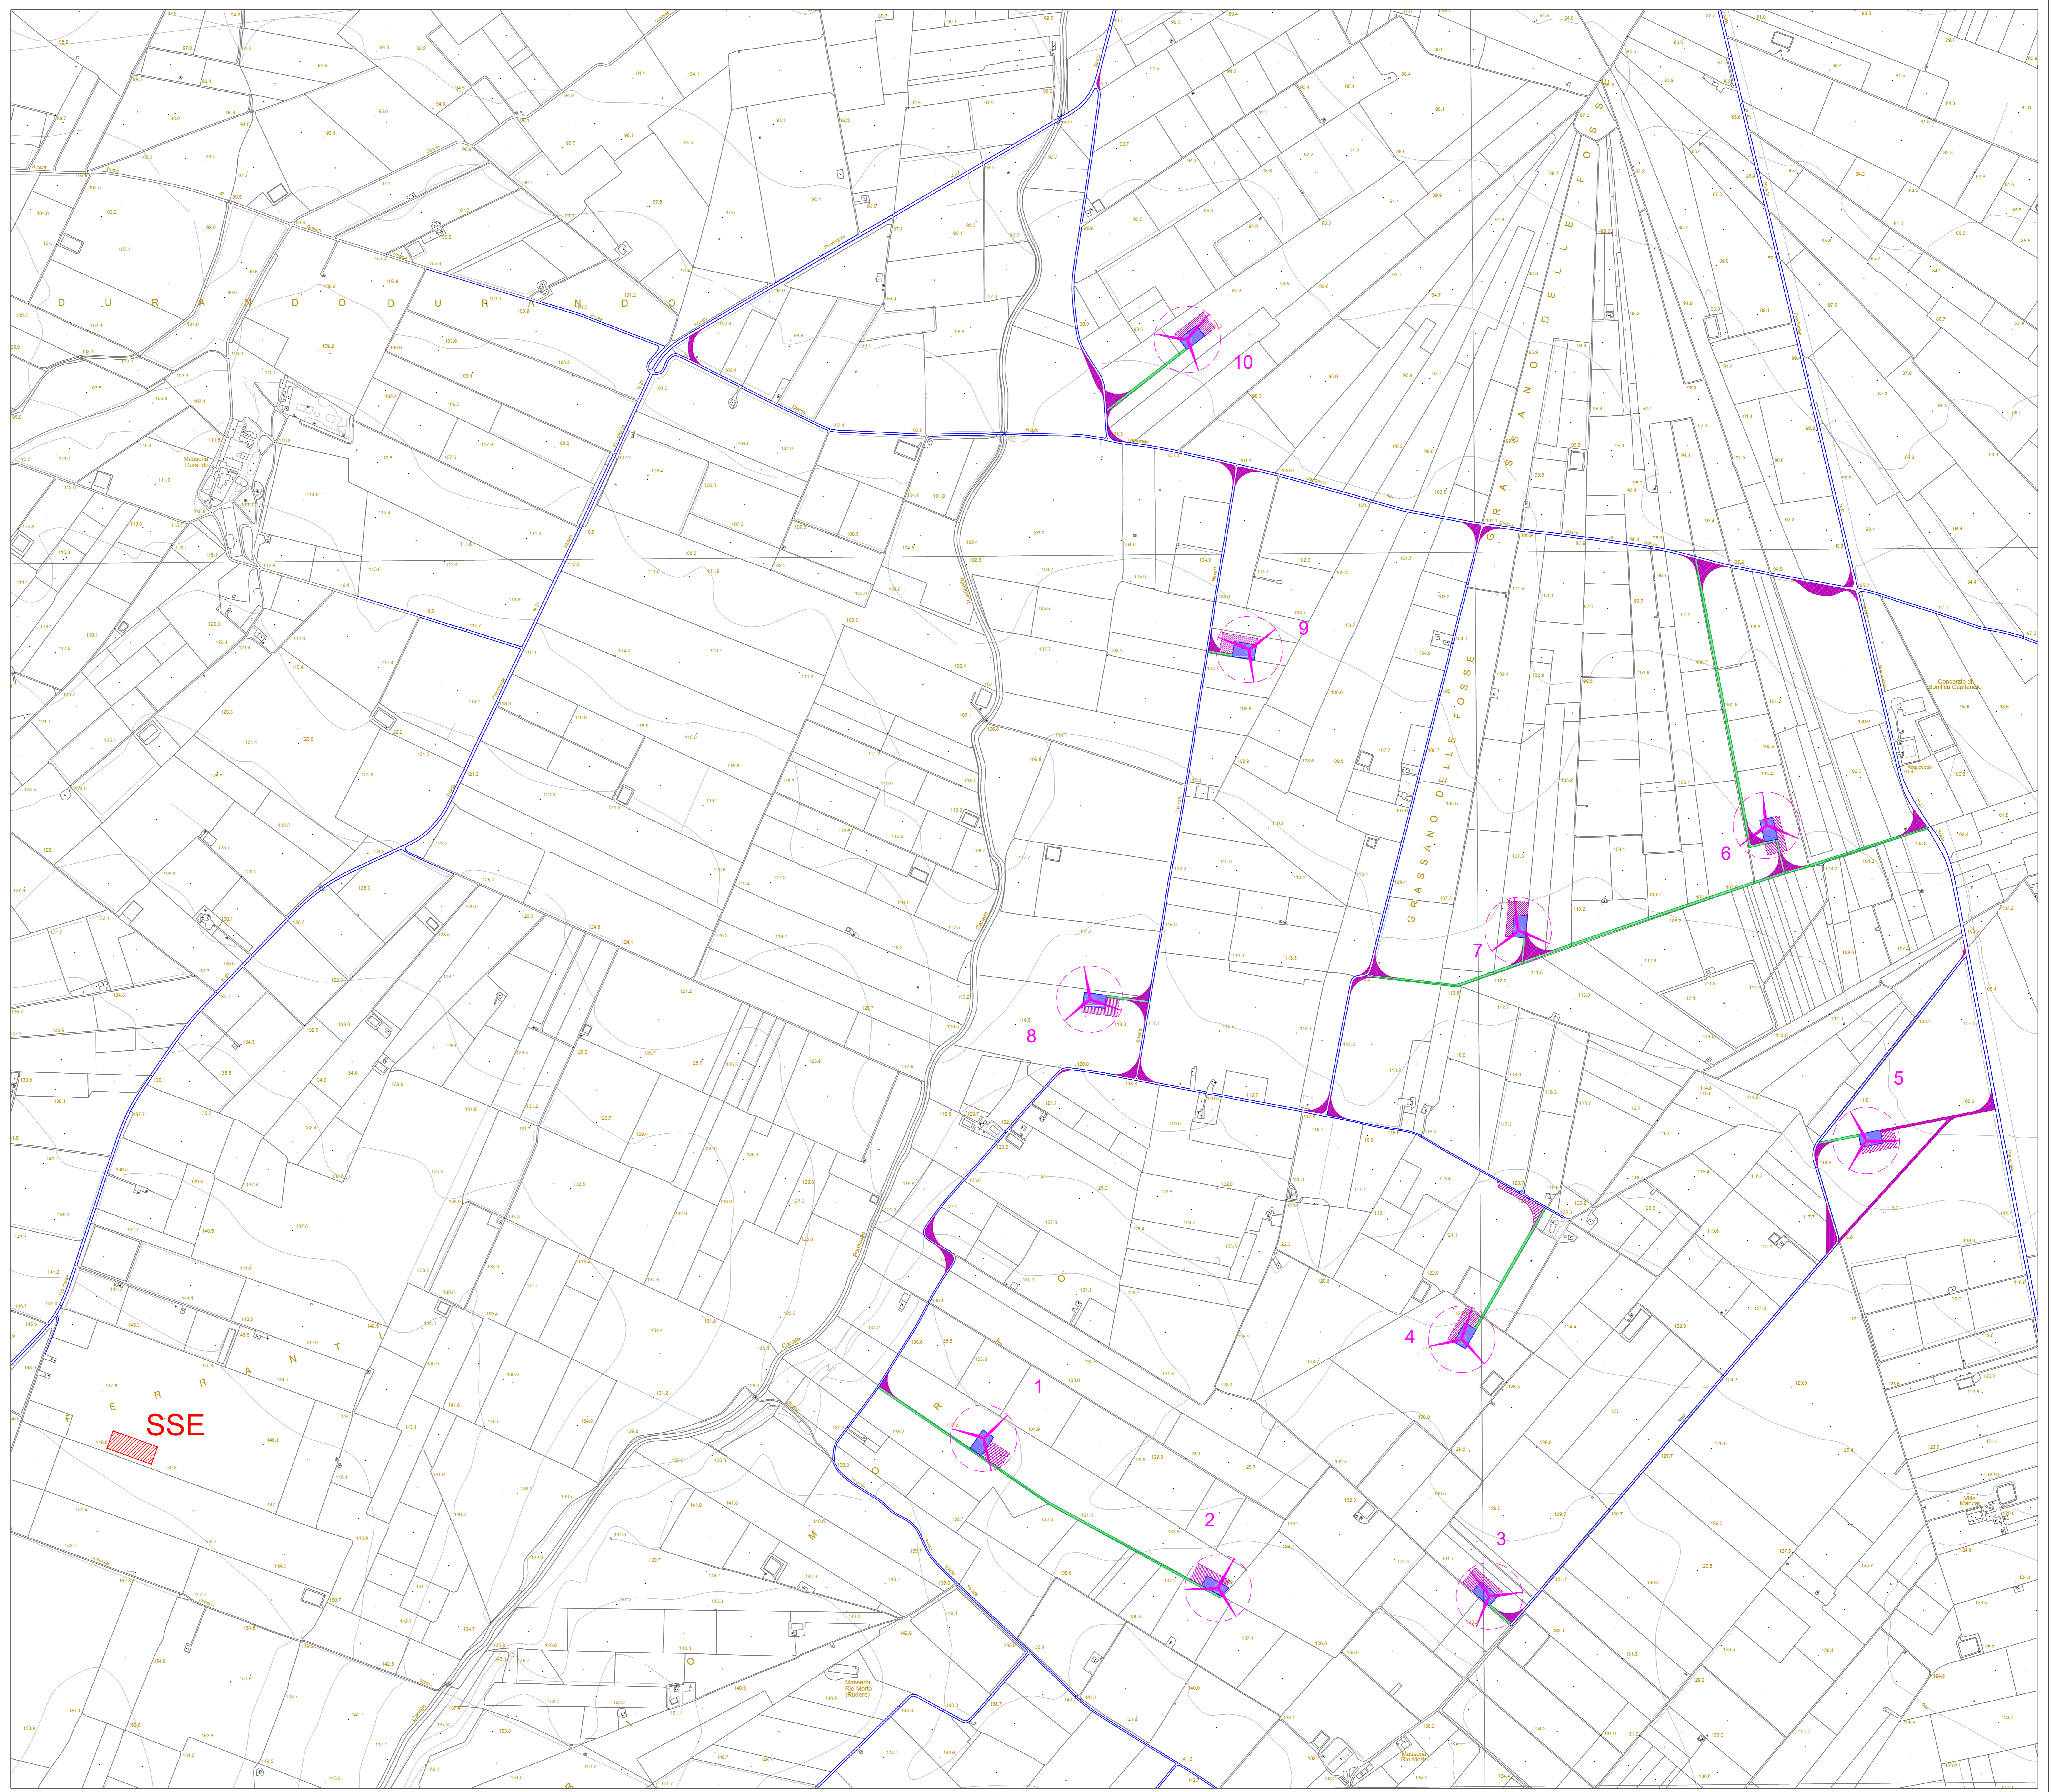


Legenda

-  Aerogeneratore
-  Piazzola Definitiva
-  Occupazione Temporanea: Piazzola di Montaggio
-  Occupazione Temporanea: Raccordi Stradali Orizzontali
-  Viabilità Esistente / da Adeguare
-  Viabilità da Realizzare



inergia REGIONE PUGLIA
 costruzioni energia pura COMUNI DI ORTA NOVA E STORNARELLA (FG)

PROGETTO
**PROGETTO DEFINITIVO
 PER LA REALIZZAZIONE DI UN PARCO EOLICO DENOMINATO
 "PONTICELLO" NEI COMUNI DI ORTA NOVA E STORNARELLA (FG)**

TITOLO
PLANIMETRIA VIABILITA' ESISTENTE E DA REALIZZARE SU CTR

PROGETTAZIONE MSM ENGINEERING S.r.l. Sede Operativa: Via I Maggio, n.4 71045 Oria Nuova (FG) - Italy tel./fax (+39) 0885791912 - ing.marianomargine@gmail.com Tecnico: Ing. Massimo Margine Collaboratori: Ing. Giovanni Sestini Ing. Chiara Staffari Ing. Giovanni Francesco Zingales geom. Francesco Margiro geom. Claudio Antonio Zingales Responsabile Commessa: Ing. Massimo Margine	PROPRONTE INERGIA S.p.a. Sede Operativa: Via G. Galvani n.1 03100-03101 POCINNO Tel. 075242400 Fax 075241243 Sede Legale: Via Anco 2/1 00198 ROMA Tel. 06/5714630 Fax 06/5714631 www.inergia.it e-mail info@inergia.it PEC: direzione.inergia@inergia.it	VISTI 
--	--	---

DATA PROGETTAZIONE	Commissa
Cod. Progetto 03EOL-2018	180FN-0137

Scala	Formato Stamp	Cod. Documento	Rev.	Nome File	Elaborato	Foglio
1:5.000	A0	EO-PON-PD-OCV-18	a	EO-PON-PD-OCV-18 - Planimetria viabilità esistente e da realizzare su CTR	1	1 di 1
Rev.	Data	Disegnato	Elaborato	Comitato	Approvato	
1	15/02/09	Primo Emittente	M Margine	A. Conaldi	R. Casoli	