

PROGETTO

**PROGETTO DEFINITIVO
PER LA REALIZZAZIONE DI UN PARCO EOLICO DENOMINATO
"PONTICELLO" NEI COMUNI DI ORTA NOVA E STORNARELLA (FG)**

TITOLO

SCHEMA TIPO DELLE AREE DI IMPIANTO TORRI


<p>PROGETTAZIONE</p> <p>M&M ENGINEERING S.r.l. Sede Operativa: Via I Maggio, n.4 71045 Orta Nova (FG) - Italy tel./fax (+39) 0885791912 - ing.mananomarseglia@gmail.com</p>	<p>PROPONENTE</p> <p>INERGIA S.p.a. Sede Operativa: Via Cola D'Amatrice n.1 03100 ASCOLI PICENO Tel.: 0736342490 Fax: 0736341243</p>	<p>VISTI</p>
<p>Tecnico</p> <p>ing. Mariano Marseglia Collaboratori: ing. Giovanna Scuderi ing. Donato Staffieri ing. Giuseppe Federico Zingarelli geom. Francesco Mangino geom. Claudio Antonio Zingarelli</p>	<p>Sede legale: Via Arno n.21 00198 ROMA Tel.: 0697746380 Fax: 0697746381 www.inergia.it e-mail: info@inergia.it PEC: direzione.inergia@legalmail.it</p>	
<p>Responsabile Commessa ing. Mariano Marseglia</p>		

DATI PROGETTAZIONE	
Cod Progetto 03EOL-2018	Commessa 180FN-0137

Scala	Formato Stampa	Cod Elaborato	Rev.	Nome File	Elaborato	Foglio
VARIE	405x1190	EO-PON-PD-OCV-24	a	EO-PON-PD-OCV-24-Schema tipo delle aree di impianto torri.dwg	1	1 di 1

Rev.	Data	Descrizione	Elaborato	Controllato	Approvato
a	15/02/2019	Prima Emissione	M.Marseglia	A.Corradetti	R.Cairoli

<p>① PIAZZOLA TEMPORANEA DI MONTAGGIO DELL'AEROGENERATORE</p> <p>② AEROGENERATORE</p> <p>③ FONDAZIONE IN C.A.</p> <p>④ PIAZZOLA TEMPORANEA DI MONTAGGIO GRU TRALICCIATA</p> <p>⑤ STRADA DI ACCESSO</p> <p>⑥ STOCCAGGIO TEMPORANEO COMPONENTI TORRE</p> <p>⑦ STOCCAGGIO TEMPORANEO SU TERRENO VEGETALE DELLE PALE</p> <p>⑧ PIAZZOLA DEFINITIVA AEROGENERATORE</p>	<p>GROUND PRESSURES:</p> <p> 250 KN/mq</p> <p> 120 KN/mq</p> <p> 120 KN/mq</p>
--	--

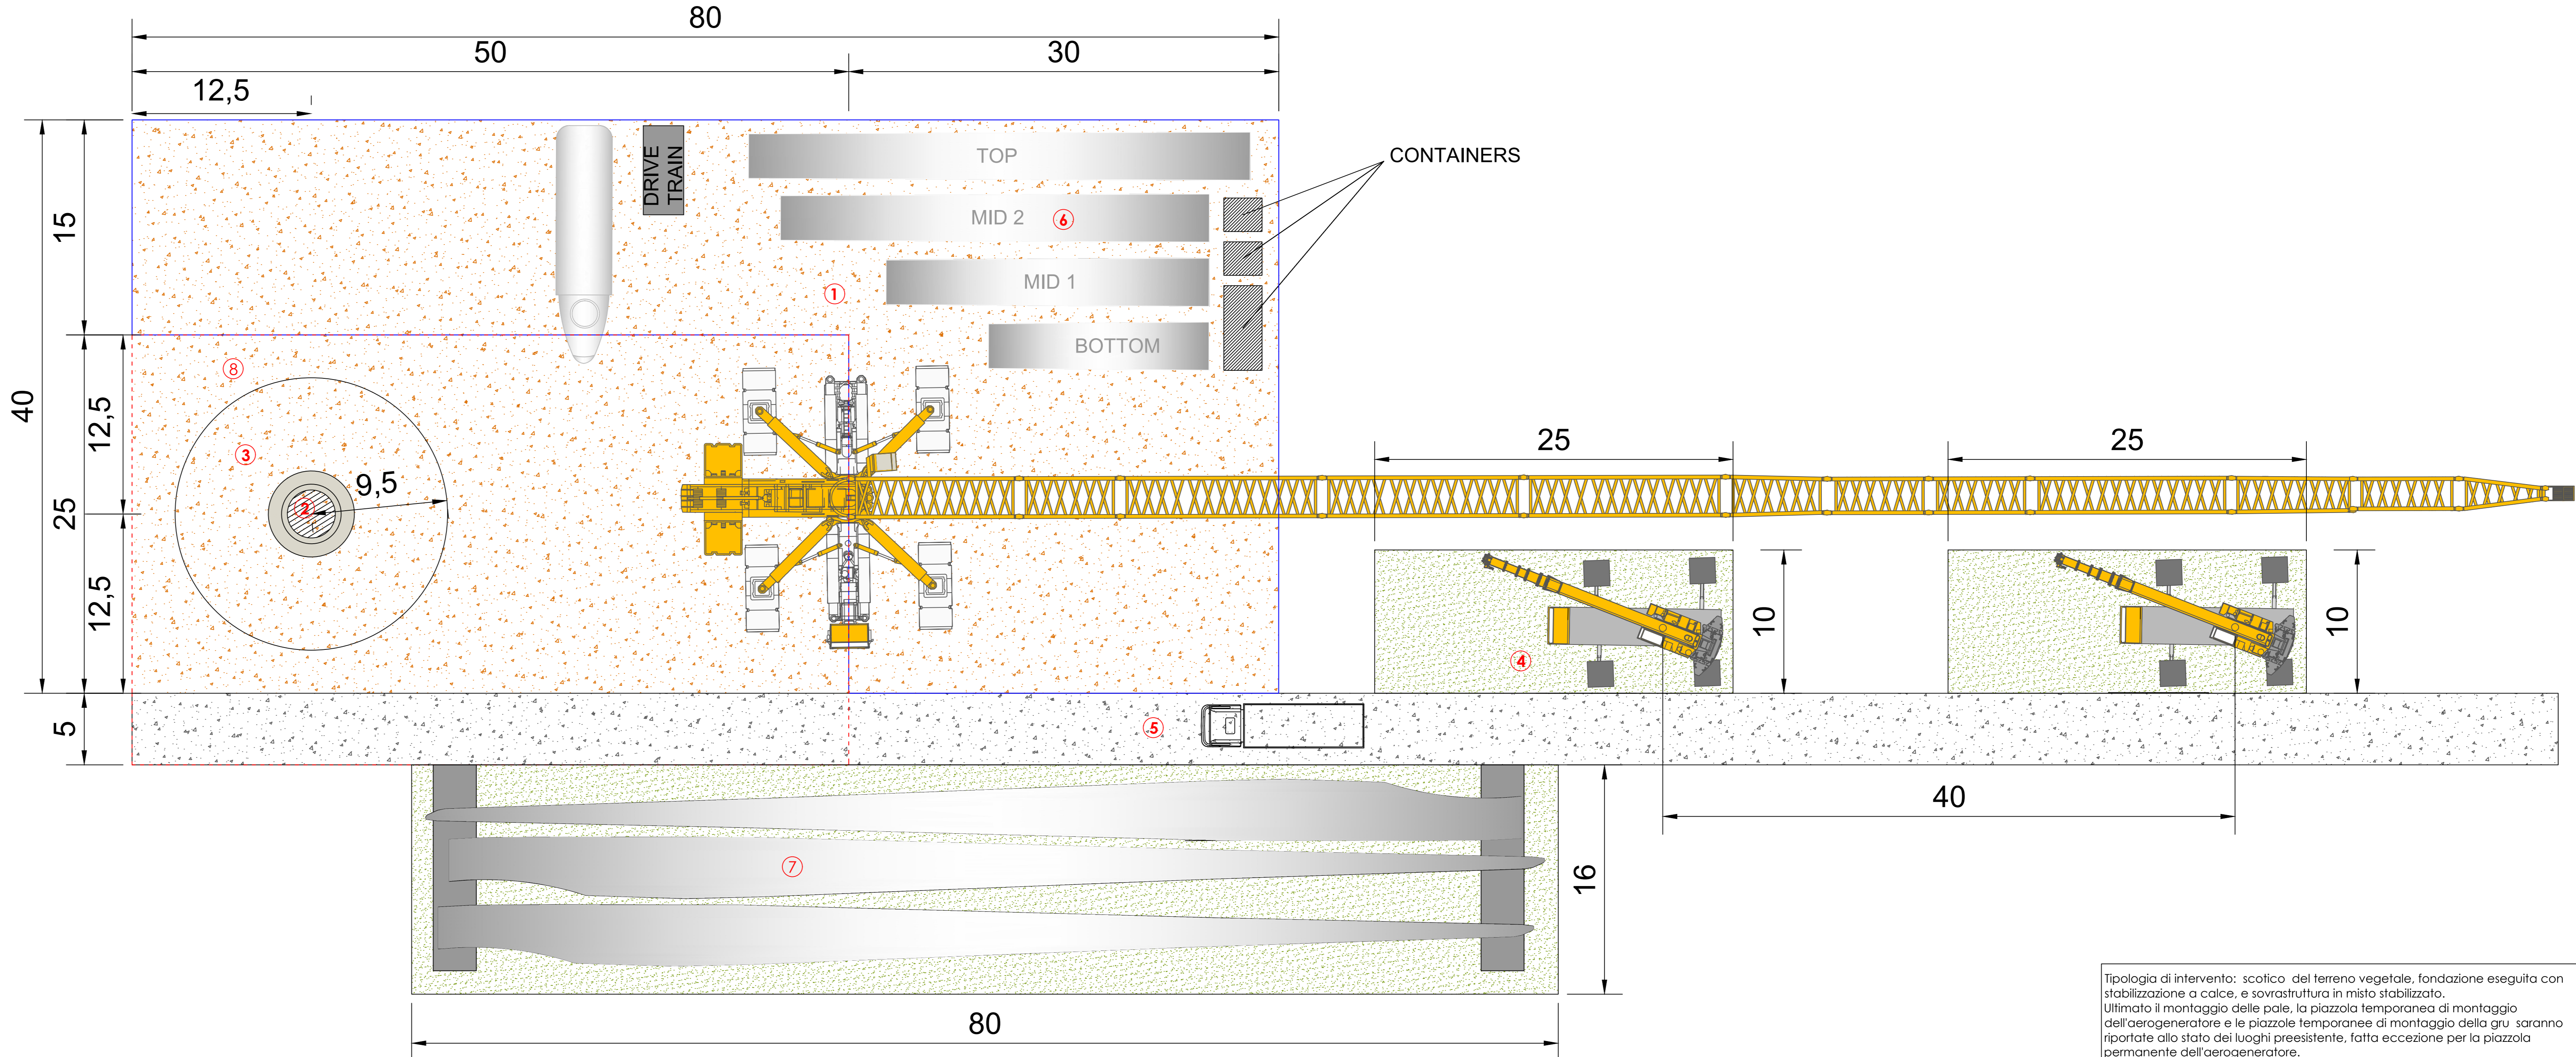

Tipologia di intervento: scotico del terreno vegetale, fondazione eseguita con stabilizzazione a calce, e sovrastruttura in misto stabilizzato. Ultimato il montaggio delle pale, la piazzola temporanea di montaggio dell'aerogeneratore e le piazzole temporanee di montaggio della gru saranno riportate allo stato dei luoghi preesistente, fatta eccezione per la piazzola permanente dell'aerogeneratore.