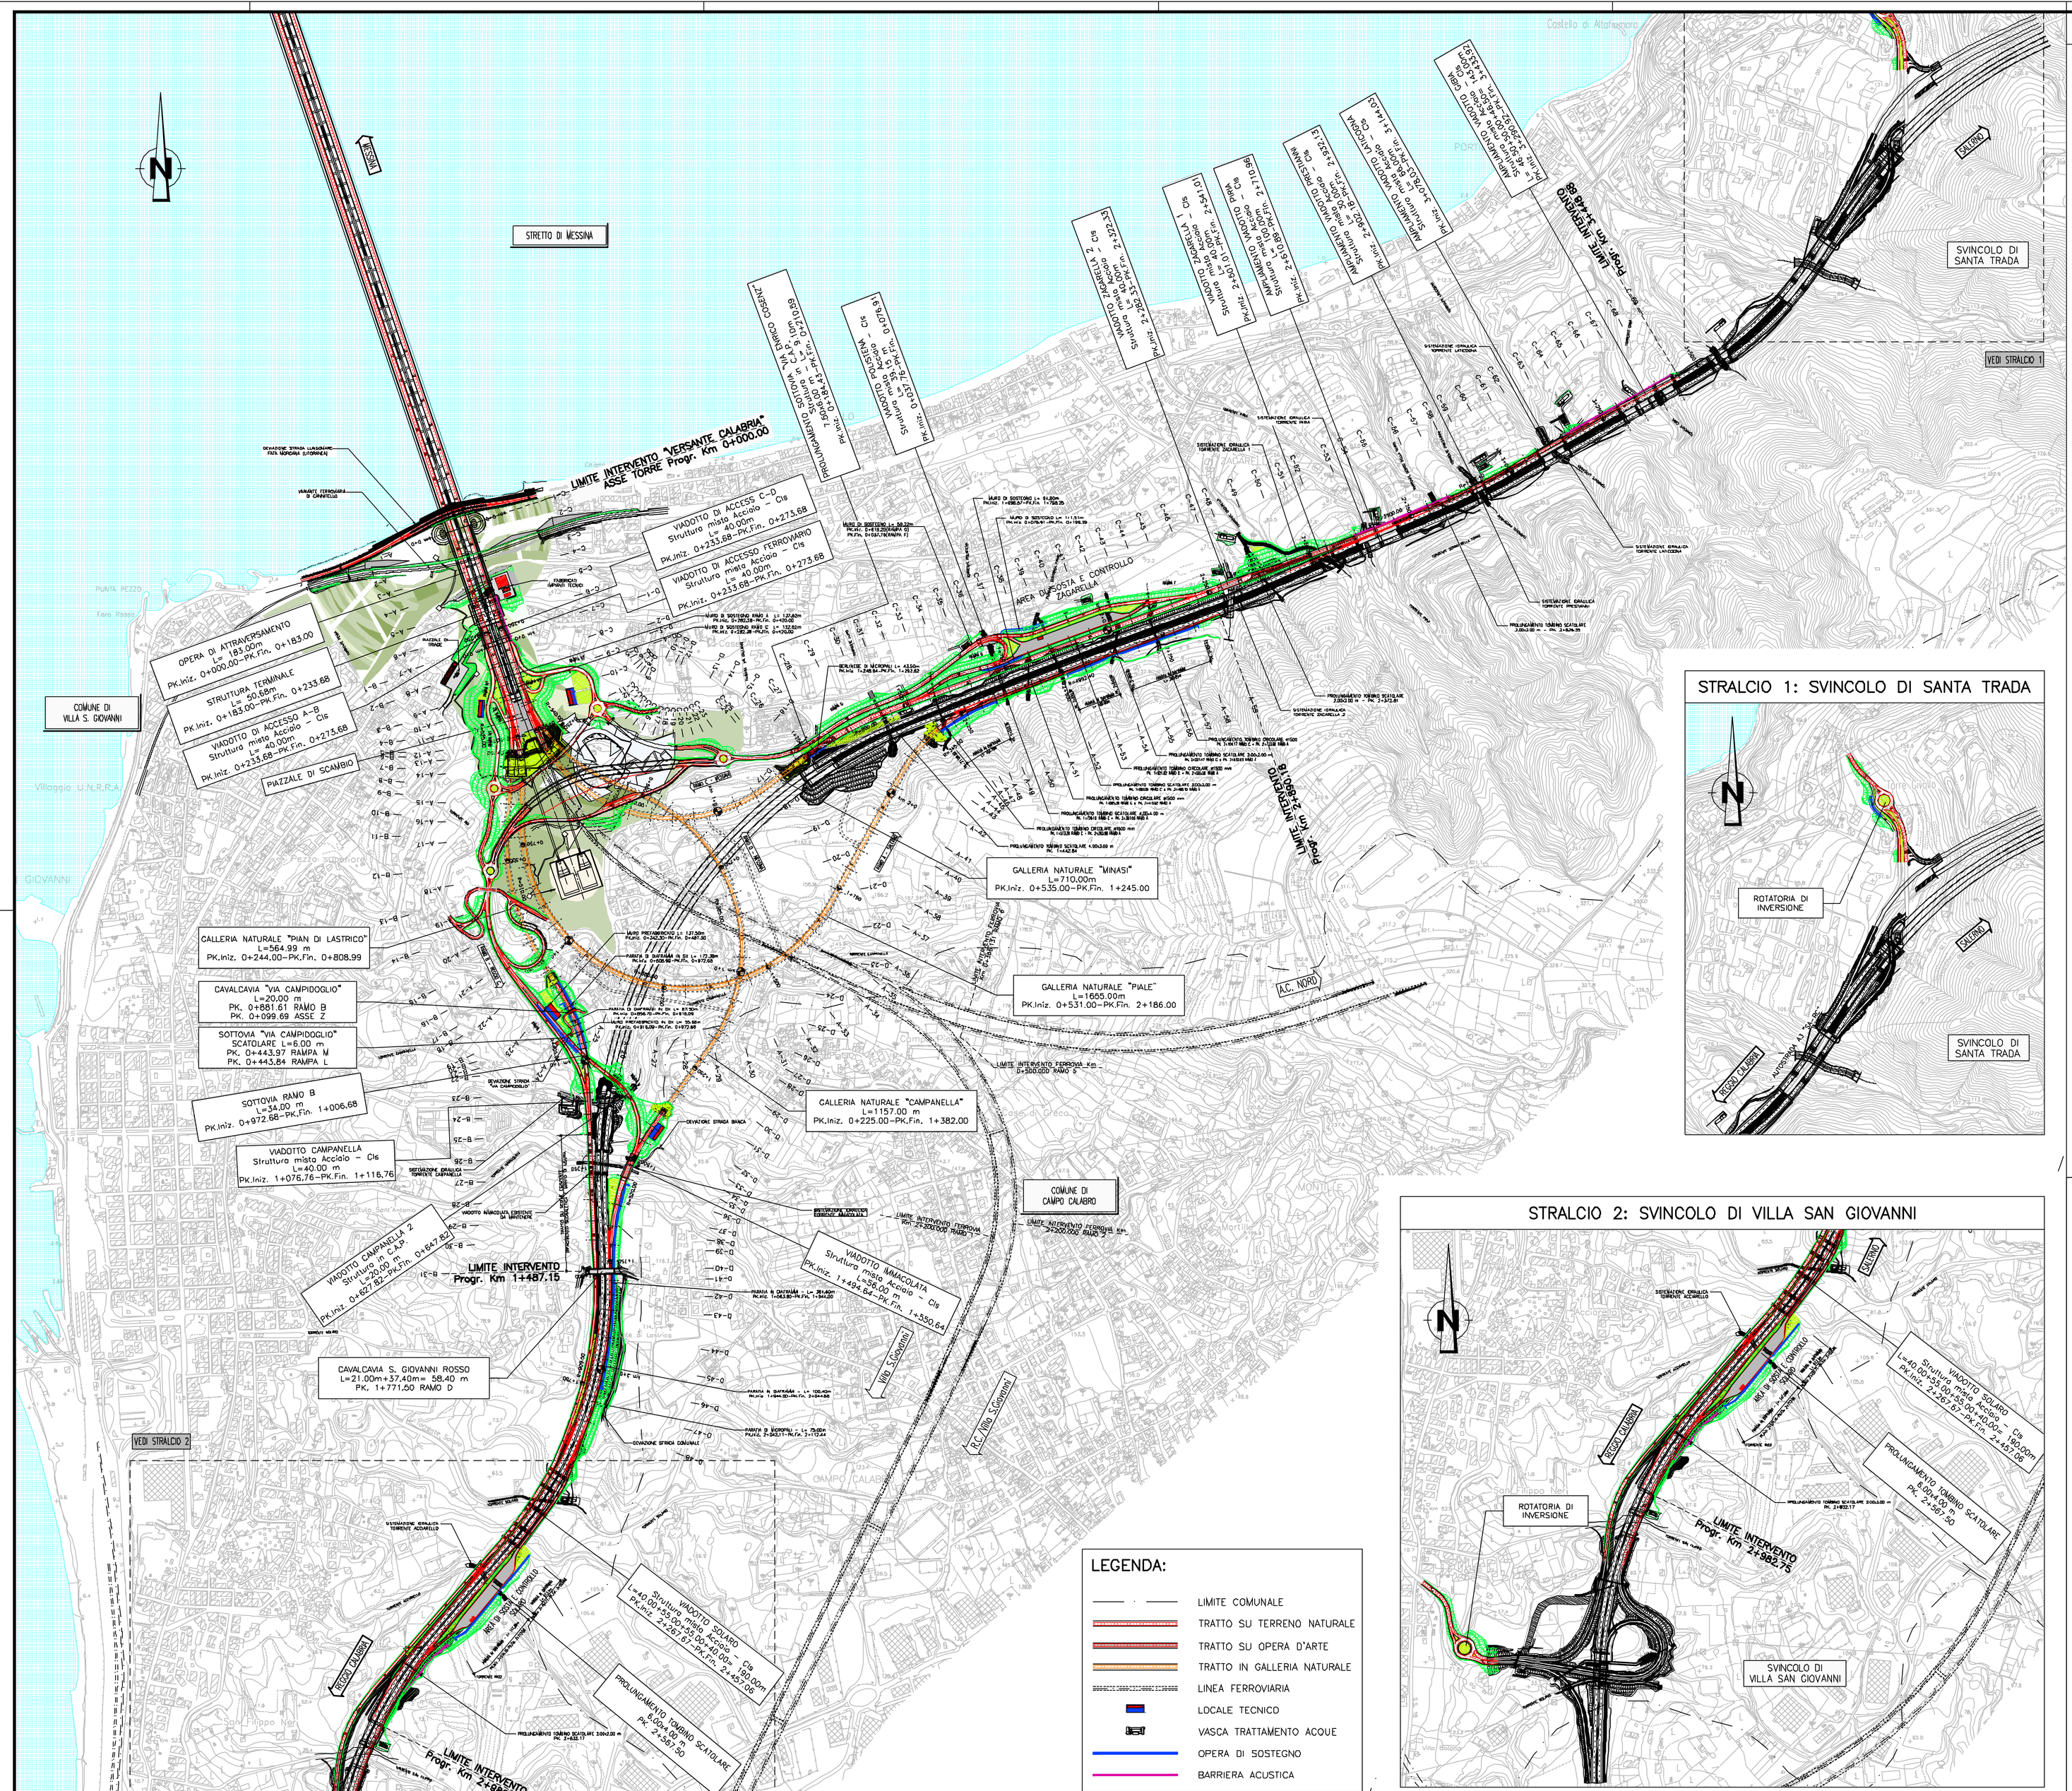
STRETTO DI MESSINA
LIMITE INTERVENTO "VERSANTE CALABRIA" ASSE TORRE Progr. Km 0+000.00
LIMITE INTERVENTO Progr. Km 1+487.15
LIMITE INTERVENTO Progr. Km 2+982.75
LIMITE INTERVENTO Progr. Km 3+429.68
SVINCOLO DI SANTA TRADA
VEDI STRALCIO 1
VEDI STRALCIO 2
COMUNE DI VILLA S. GIOVANNI
COMUNE DI CAMPO CALABRO
OPERA DI ATTRAVERSAMENTO L= 183.00m PK.Iniz. 0+000.00-PK.Fin. 0+183.00
STRUTTURA TERMINALE L= 50.68m PK.Iniz. 0+183.00-PK.Fin. 0+233.68
VIADOTTO DI ACCESSO A-B Struttura mista Acciaio - Cls L= 40.00m PK.Iniz. 0+233.68-PK.Fin. 0+273.68
PIAZZALE DI SCAMBIO
VIADOTTO DI ACCESSO C-D Struttura mista Acciaio - Cls L= 40.00m PK.Iniz. 0+233.68-PK.Fin. 0+273.68
VIADOTTO DI ACCESSO FERROVIARIO Struttura mista Acciaio - Cls L= 40.00m PK.Iniz. 0+233.68-PK.Fin. 0+273.68
GALLERIA NATURALE "MINASI" L= 710.00m PK.Iniz. 0+535.00-PK.Fin. 1+245.00
GALLERIA NATURALE "PIANE" L=1665.00m PK.Iniz. 0+531.00-PK.Fin. 2+186.00
GALLERIA NATURALE "CAMPANELLA" L=1157.00 m PK.Iniz. 0+225.00-PK.Fin. 1+382.00
GALLERIA NATURALE "PIAN DI LASTRICO" L=564.99 m PK.Iniz. 0+244.00-PK.Fin. 0+808.99
CAVALCAVIA "VIA CAMPIDOGLIO" L=20.00 m PK. 0+881.61 RAMO B PK. 0+099.69 ASSE Z
SOTTOVIA "VIA CAMPIDOGLIO" SCATOLARE L=6.00 m PK. 0+443.97 RAMPA M PK. 0+443.84 RAMPA L
SOTTOVIA RAMO B L=34.00 m PK.Iniz. 0+972.68-PK.Fin. 1+006.68
VIADOTTO CAMPANELLA Struttura mista Acciaio - Cls L=40.00 m PK.Iniz. 1+076.76-PK.Fin. 1+116.76
VIADOTTO CAMPANELLA 2 Struttura mista Acciaio - Cls L=20.00 m PK.Iniz. 0+627.82-PK.Fin. 0+647.82
VIADOTTO NIMACOLATA Struttura mista Acciaio - Cls L= 496.00 m PK.Iniz. 1+494.64-PK.Fin. 1+990.64
CAVALCAVIA S. GIOVANNI ROSSO L=21.00m+37.40m+ 58.40 m PK. 1+771.50 RAMO D
VIADOTTO SOLARO Struttura mista Acciaio - Cls L=40.00+45.00+4x50.00+40.00m PK.Iniz. 2+267.67-PK.Fin. 2+457.06
PROLUNGAMENTO TOMBINO SCATOLARE L= 8.00x 4.00 PK. 2+457.90
ROTATORIA DI INVERSIONE
SVINCOLO DI VILLA SAN GIOVANNI
AREA DI SOSTA E CONTROLLO
A.C. NORD
A.C. Villa S.Giovanni
Villa S.Giovanni
CAMPO CALABRO
GIOVANNI
Villaggio U.N.R.R.A
Torre Rossa
PUNTA PEZZO
MONTE SCIORTINO
Castello di Altafiumara
PORTA
MONTE MORTELLE
MONTE SCIORTINO
MONTE CALVARIO
MONTE SCIORTINO
MONTE SCIORTINO
MONTE SCIORTIN