


COMUNE DI VILLA S. GIOVANNI

NOTE GENERALI

- LEGENDA RETI TECNOLOGICHE
- RETE GAS
 - RETE ELETTRICA E ILLUMINAZIONE PUBBLICA
 - RETE ACQUEDOTTI E FOGNATURE
 - RETE TELEFONICA

Per la visualizzazione delle sezioni e degli elementi geometrici di tracciato della RAMPA U si veda la tavola CS0700PFD05C00000000011

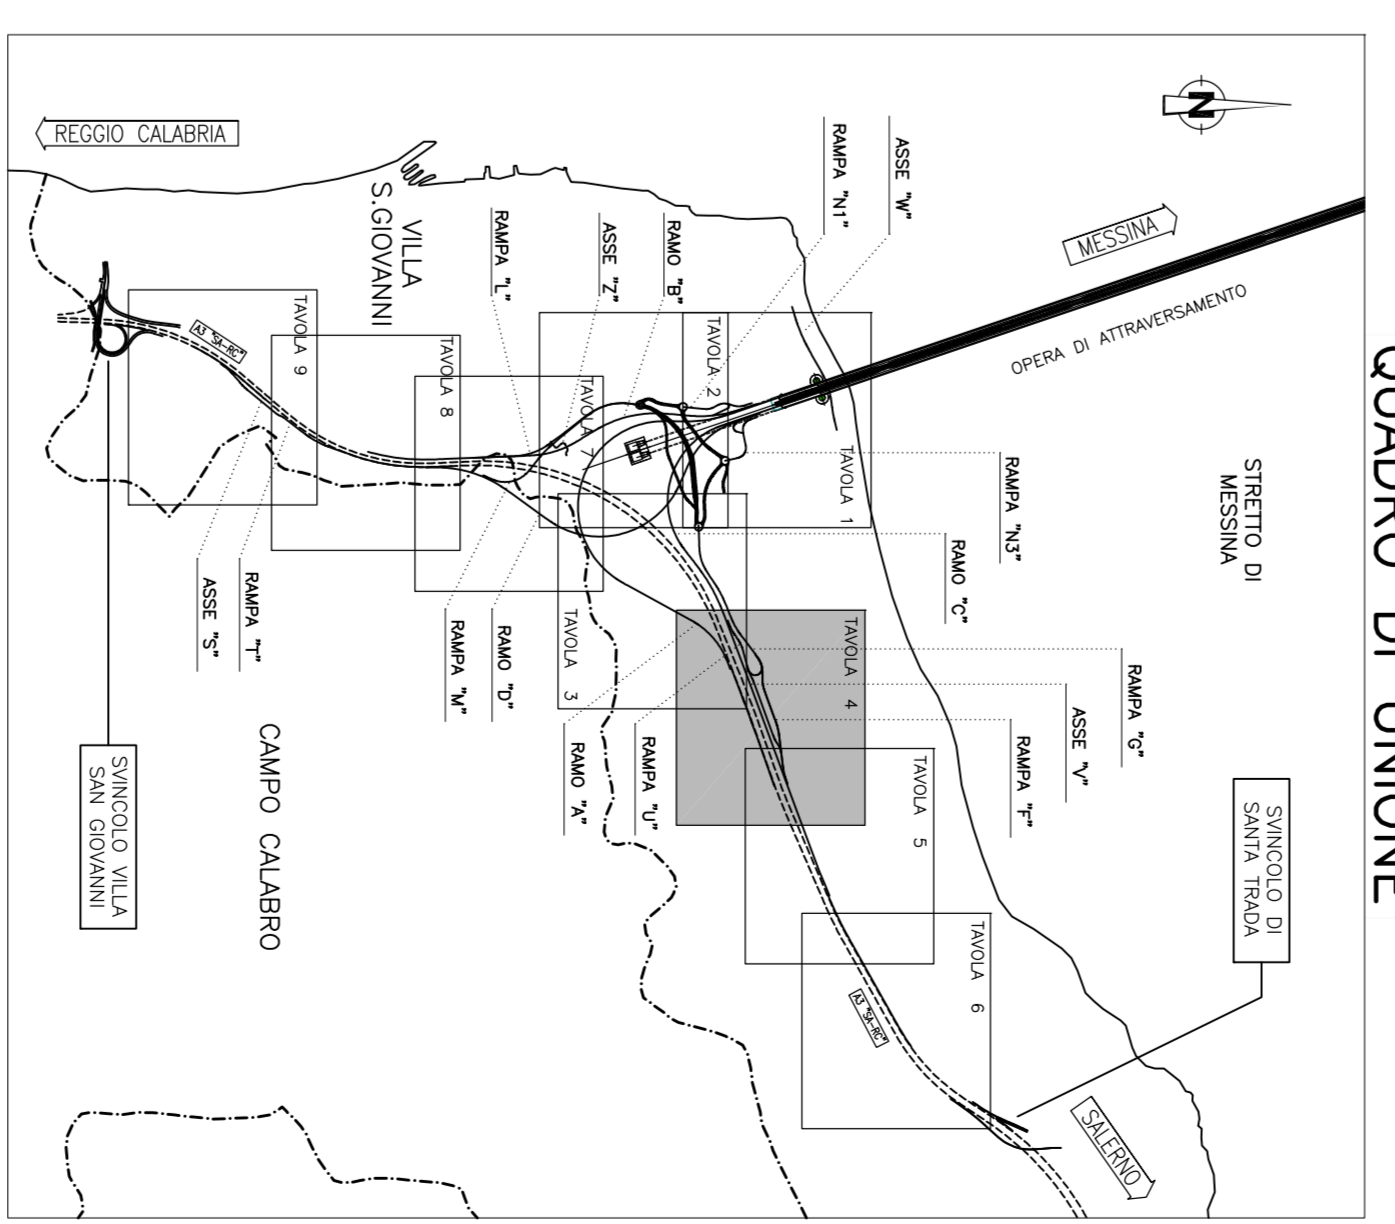

Stretto di Messina

EUROINIK S.C.A.

PONTE SULLO STRETTO DI MESSINA

PROGETTO DEFINITIVO

COLLEGAMENTI CALABRIA

INFRASTRUTTURE STRADALI OPERE CIVILI

ELEMENTI DI CARATTERE GENERALE

RAMI PRINCIPALI - PIANIMETRIA DI PROGETTO - TAVOLA 4

<p>PROGETTO</p> <p>REDAZIONE</p> <p>VERIFICA</p> <p>APPROVAZIONE</p>	<p>DATA</p> <p>1/00</p> <p>1/00</p> <p>1/00</p> <p>1/00</p>
--	---