


### NOTE GENERALI

- LEGENDA RETI TECNOLOGICHE**
- RETE GAS
  - RETE ELETTRICA E ILLUMINAZIONE PUBBLICA
  - RETE ACQUEDOTTI E FOGNATURE
  - RETE TELEFONICA

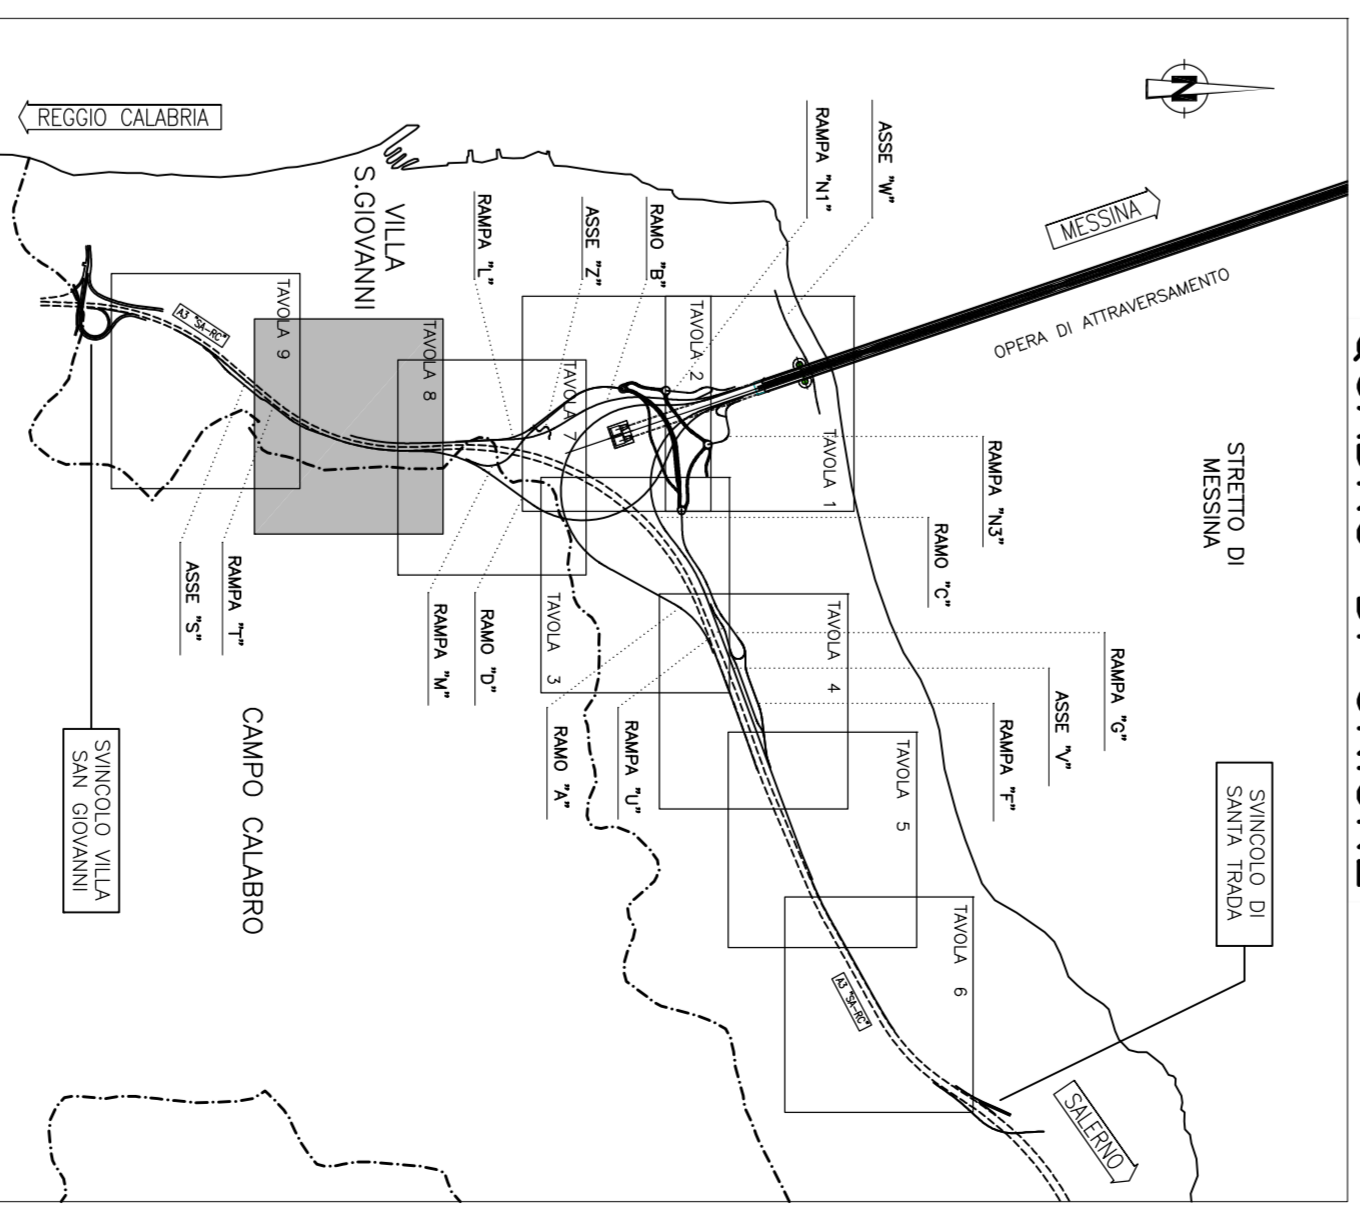

QUADRO DI UNIONE

**Stretto di Messina**  
 EUROLINK S.C.P.A.

**PONTE SULLO STRETTO DI MESSINA**  
 PROGETTO DEFINITIVO

INGEGNERIA S.p.A. (Messa) - S.p.A. (Messa)  
 COOPERATIVA MANUTENTORI CEMENTISTI - C.A.C. di Rosarno S.p.A. (Messa)  
 (SIRACUSA) - M.A.S. S.p.A. (Messa) - C.A.C. di Rosarno S.p.A. (Messa)  
 C.A.C. S.p.A. - CONSORZIO STRADE (Messa)

**COLLEGAMENTI CALABRIA**  
 INFRASTRUTTURE STRADALI OPERE CIVILI  
 ELEMENTI DI CARATTERE GENERALE  
 RAMI PRINCIPALI - PLANIMETRIA DI PROGETTO - TAVOLA 8

**EUROLINK S.C.P.A.**  
 INGEGNERIA S.p.A. (Messa) - S.p.A. (Messa)

**SINA**  
 S.p.A. (Messa) - S.p.A. (Messa)

**PROGETTISTI:**  
 Ing. E. Proietti

**COMPONENTI:**  
 Ing. Proietti, Ing. Proietti

**STRETTO DI MESSINA:**  
 Ing. Proietti

**AMMINISTRATORE:**  
 Ing. Proietti

**COLLEGAMENTI CALABRIA**  
 INFRASTRUTTURE STRADALI OPERE CIVILI  
 ELEMENTI DI CARATTERE GENERALE  
 RAMI PRINCIPALI - PLANIMETRIA DI PROGETTO - TAVOLA 8

DATA	DESCRIZIONE	REDAZIONE	PROGETTO	VERIFICAZIONE
02/06/2011	DEFINIZIONE FINALE	PROIETTISTI	PROIETTISTI	PROIETTISTI

NUMERO DI FILE: CS0022\_F0.040