
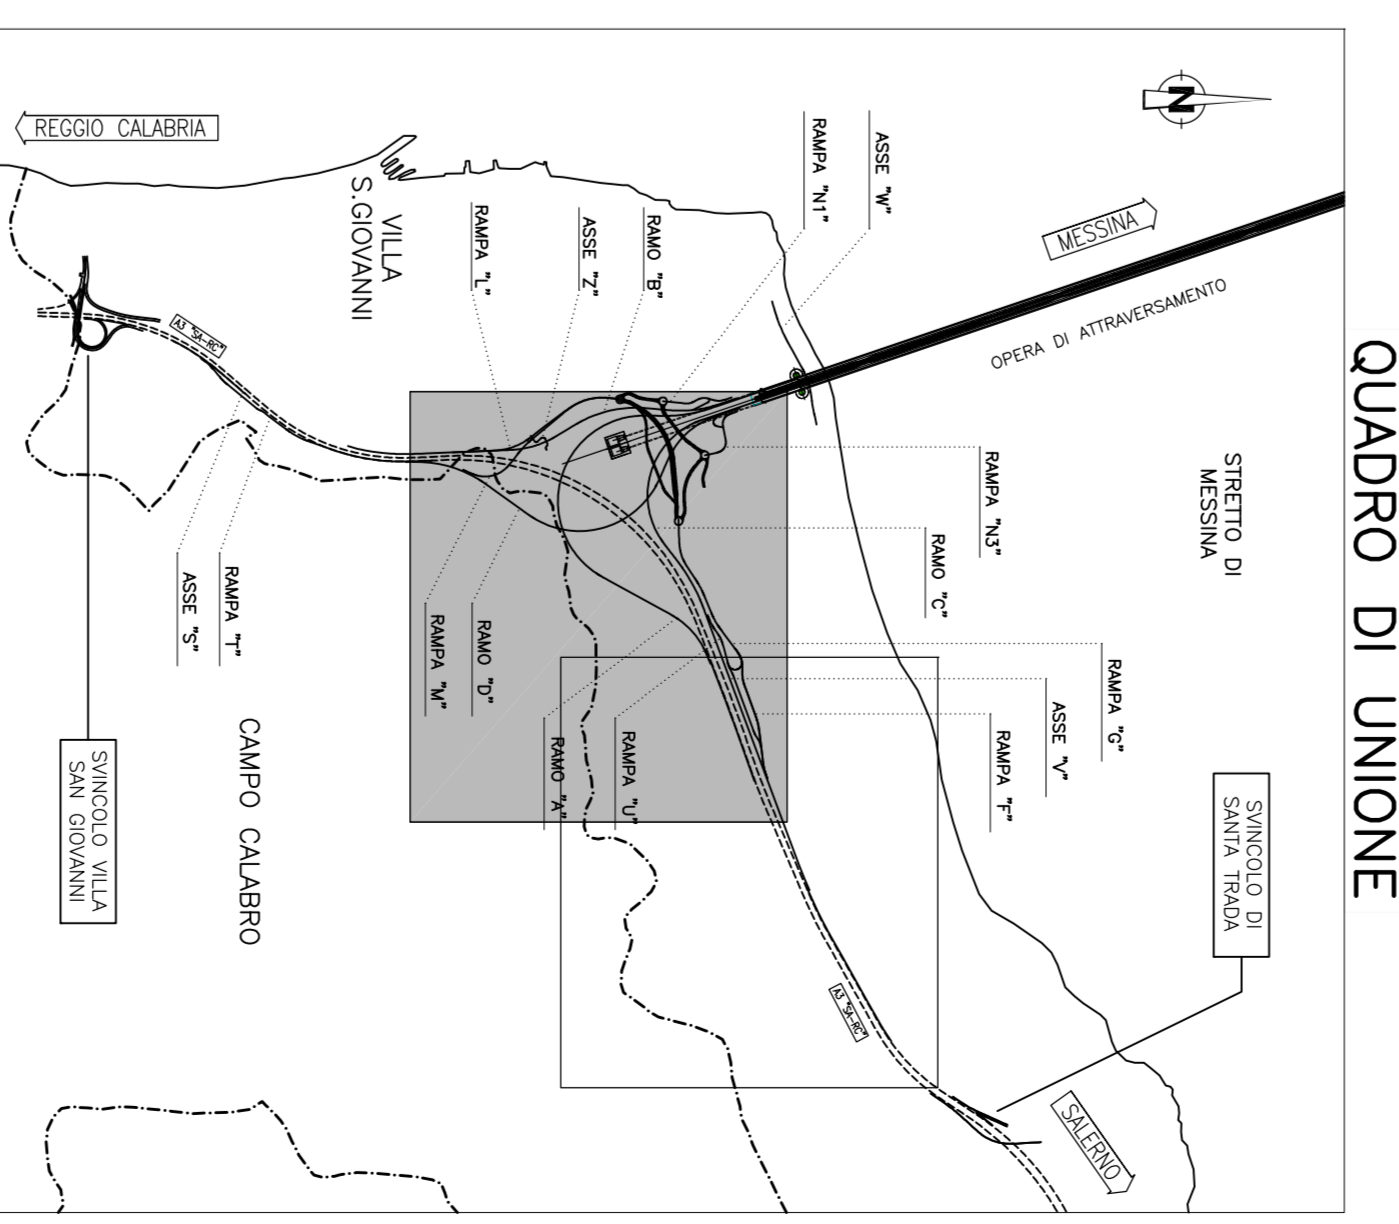


NOTE GENERALI

(*) NOTA = Il tracciamento dell'asse A coincide con il limite destro della corsia di marcia normale (raga di emergenza) della carreggiata Nord dell'autostrada AS (SA-RO)

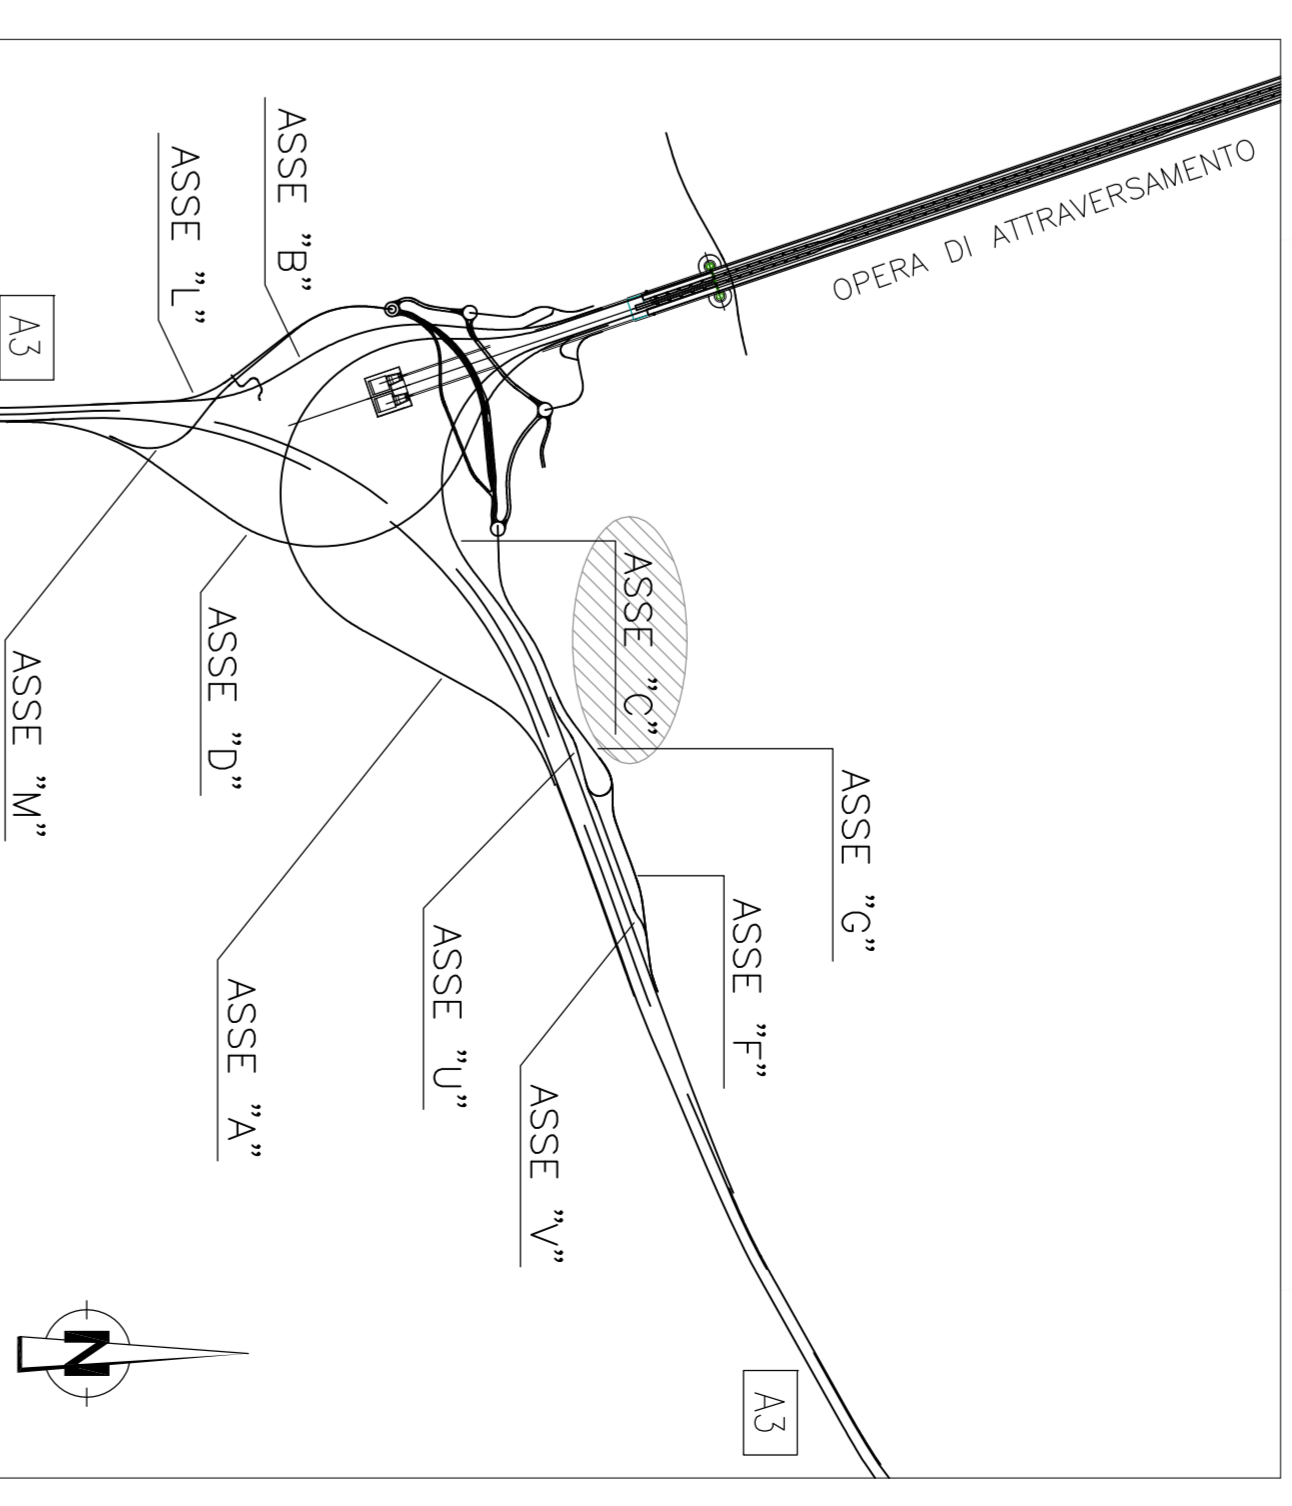

Stretto di Messina

Cooperazione per la progettazione, realizzazione e gestione del collegamento stradale SA-RO + A3 + C3

Eurolink S.p.A.

PONTE SULLO STRETTO DI MESSINA

PROGETTO DEFINITIVO

COLLEGAMENTI CALABRIA
INFRASTRUTTURE STRADALI OPERE CIVILI
RAMO C
GENERALE

CS0029_F0

PROGETTISTA
Dott. Ing. F. Coia
Dott. Ing. L. Ruffini

CONCORSO
Dott. Ing. F. Coia
Dott. Ing. L. Ruffini
Dott. Ing. G. Ferrarone

STRUTTORE
Dott. Ing. G. Ferrarone

AMMINISTRATORE
Dott. Ing. F. Coia

PLANNIMETRIA DI TRACCIAMENTO - RAMO C - TAVOLA 1

CONTE	FOGLIO	TAVOLA
01	01	01
