


PROFILO RAMO "A" DA PK. 1+600.00 m A PK. 2+336.79 m



PROVINCE	REGIONE CALABRIA
COMUNI	VILLA SAN GIOVANNI

Scala 1:100/100

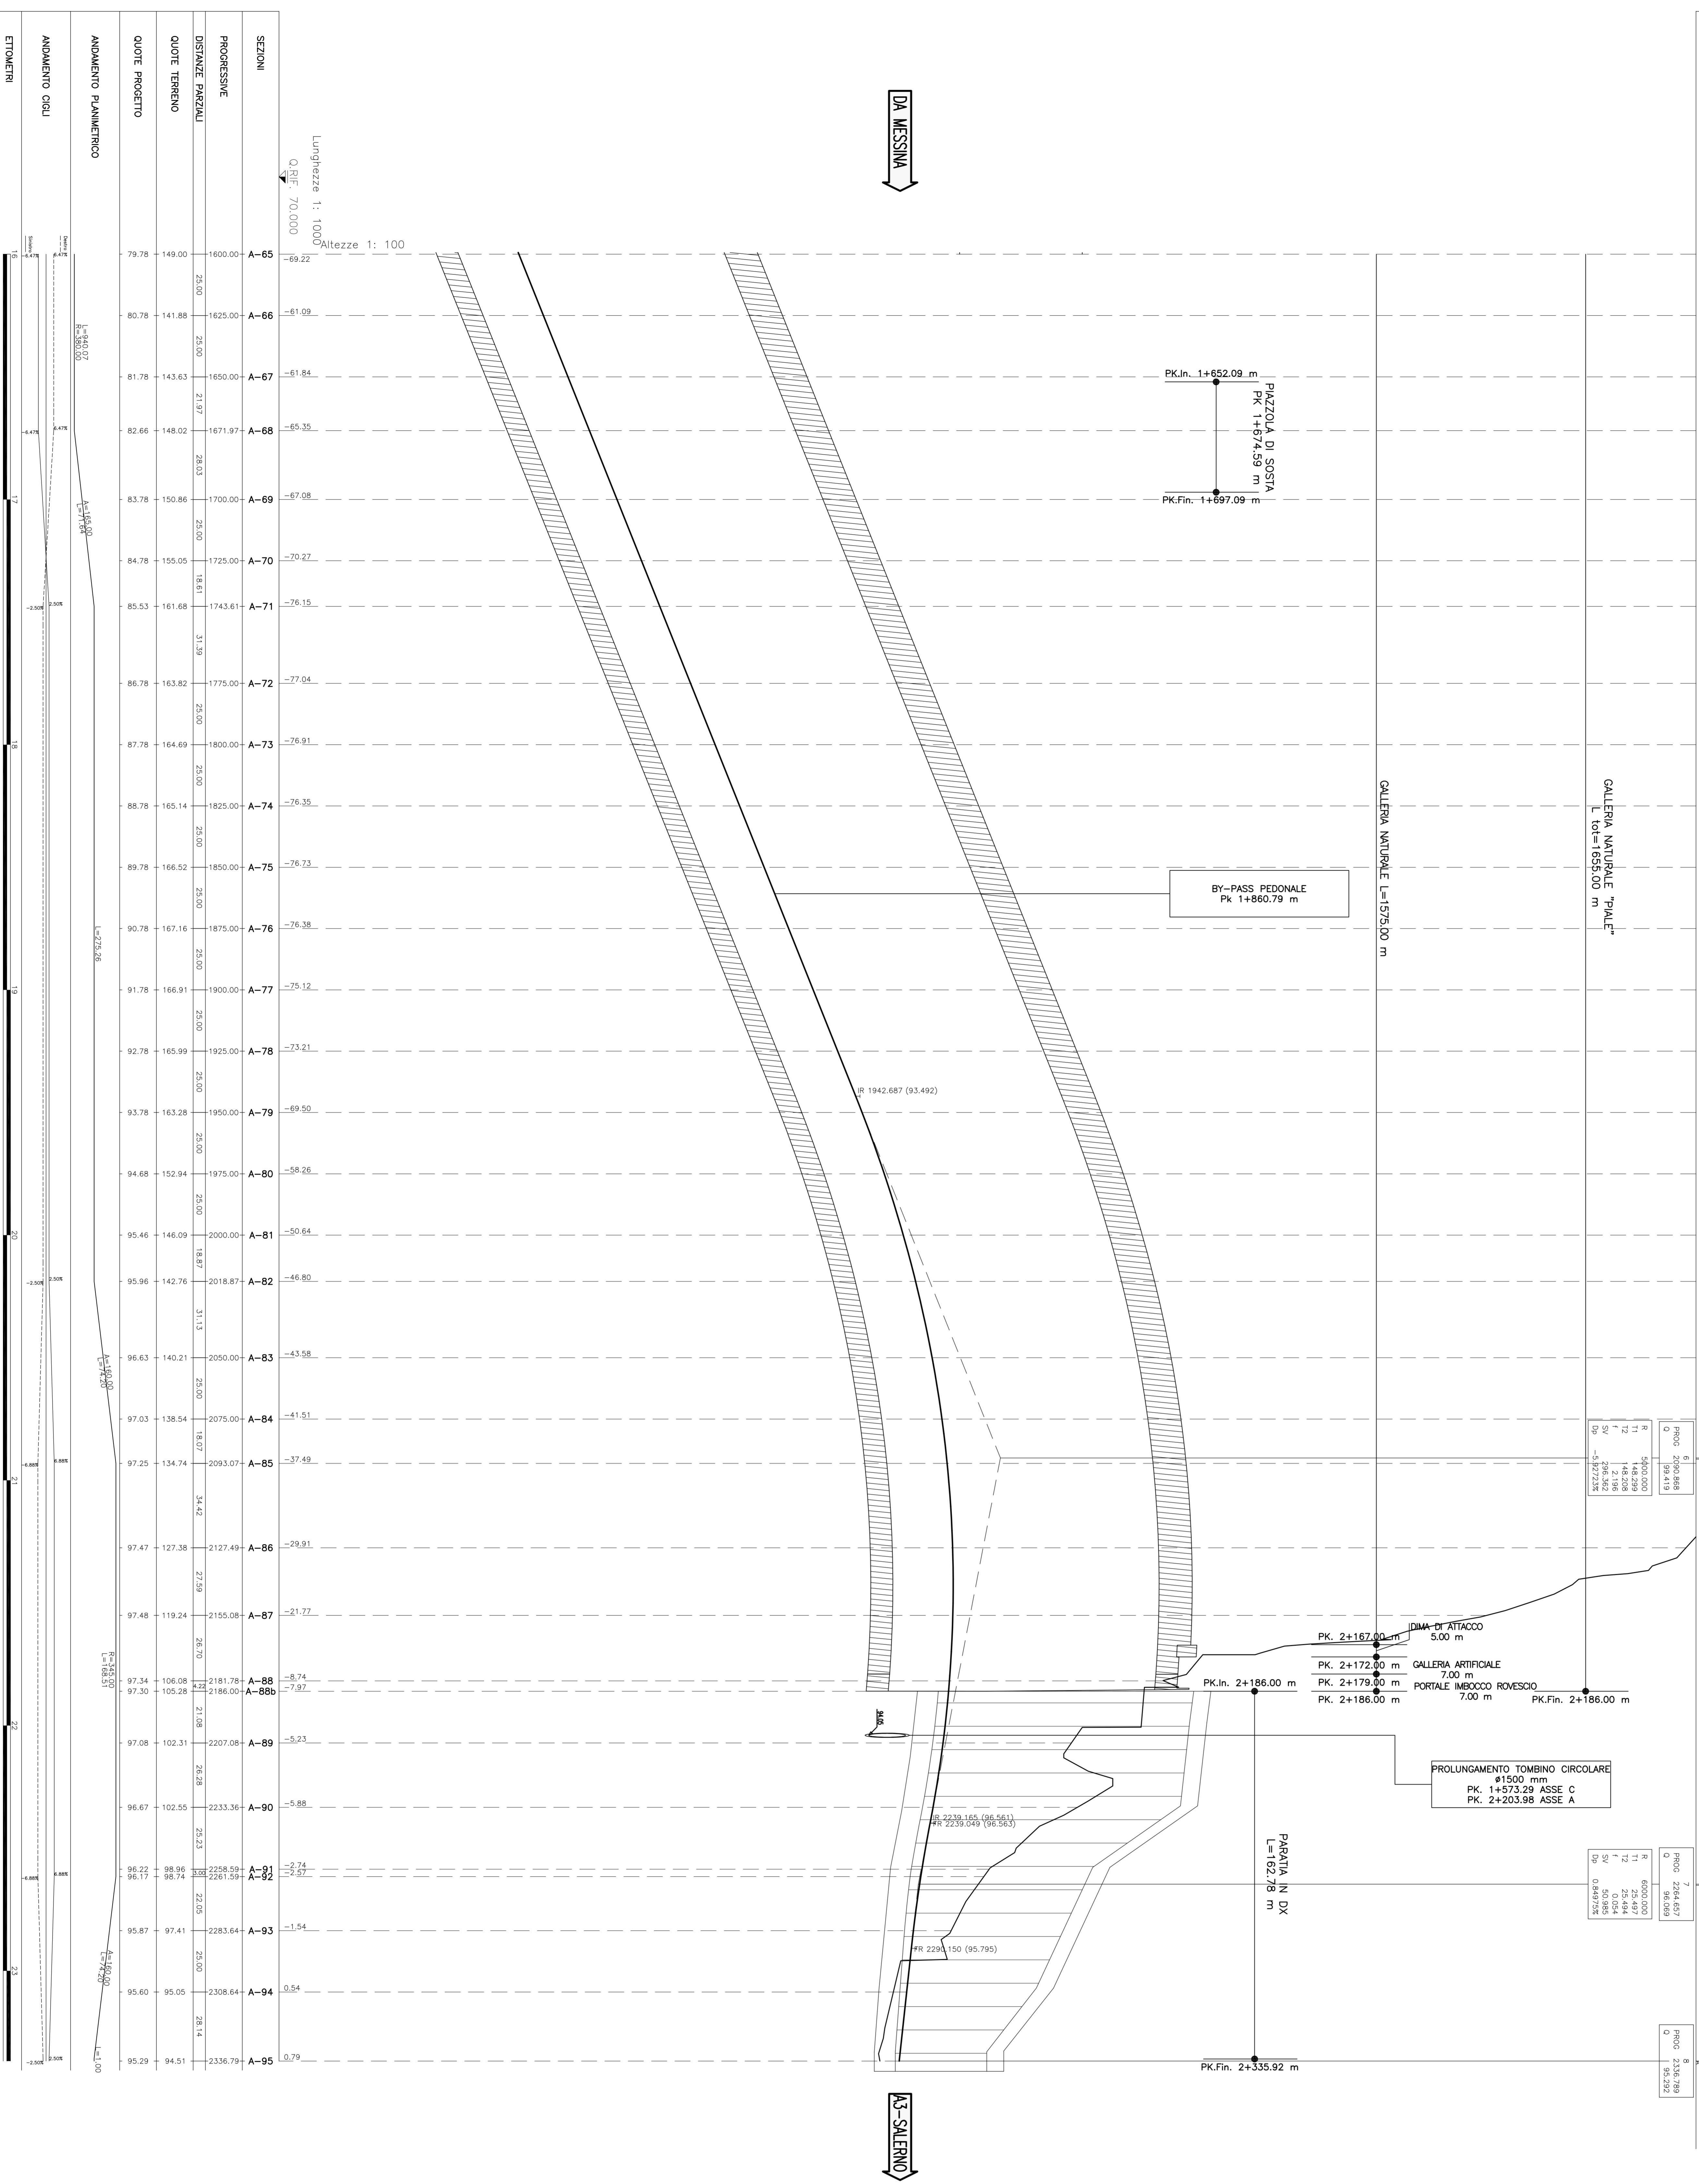

SEZIONI	PROGRESSIVE	DISTANZE PARZIALI	QUOTE TERRENO	QUOTE PROGETTO

Lunghezze 1: 1000  
 Altezze 1: 100  
 Q. RIF. 70.000

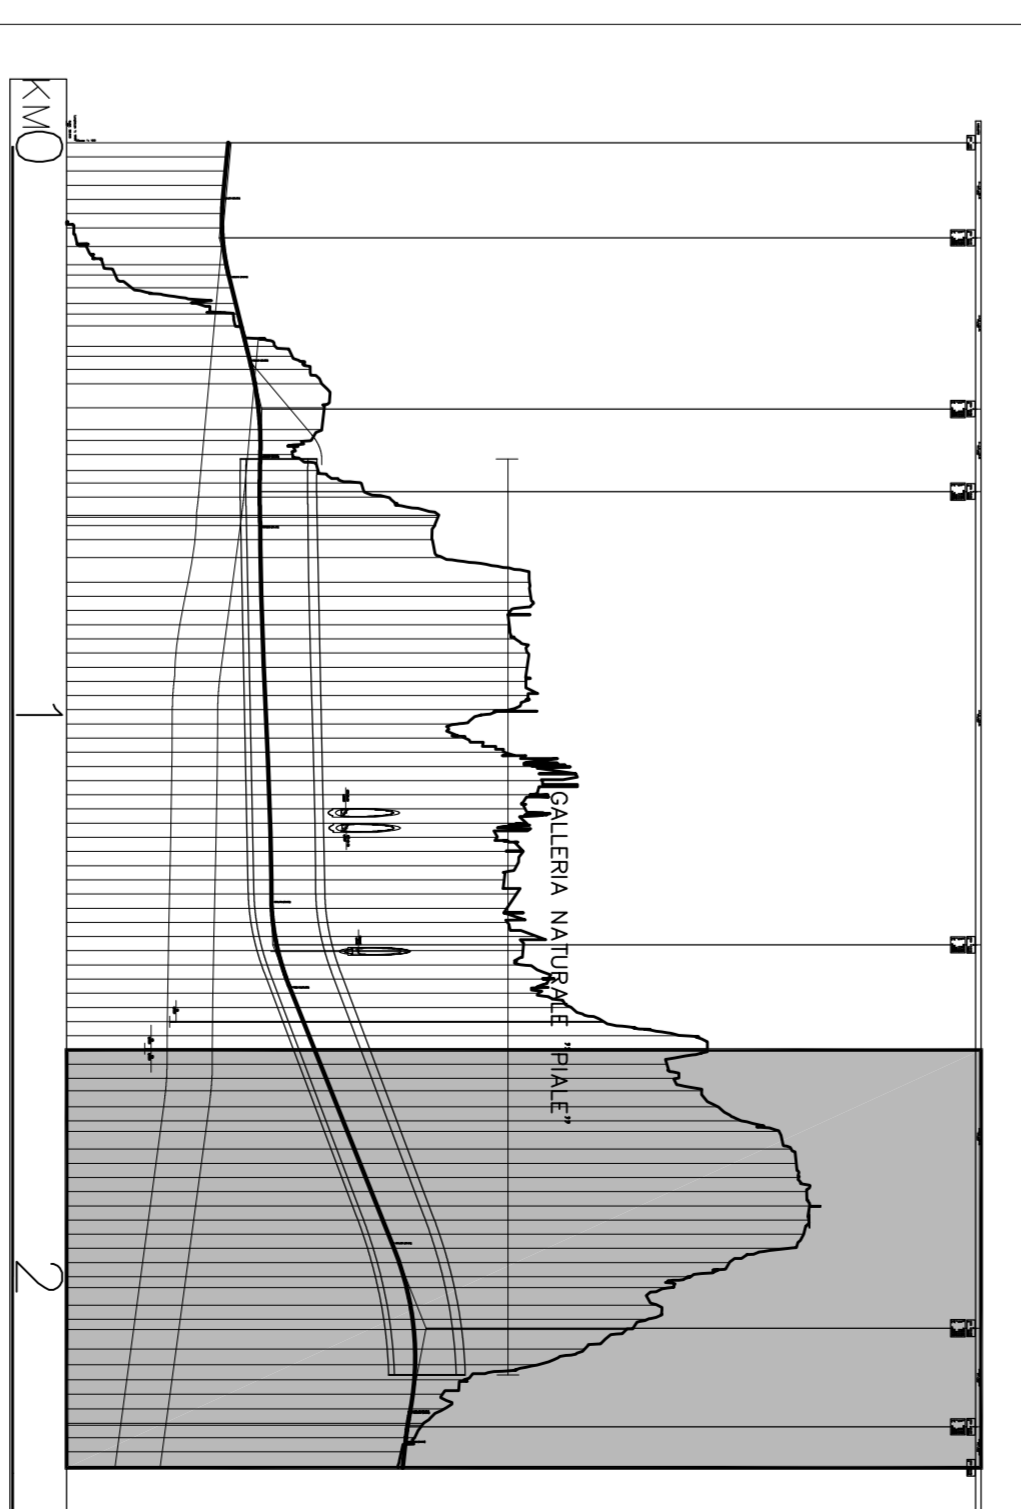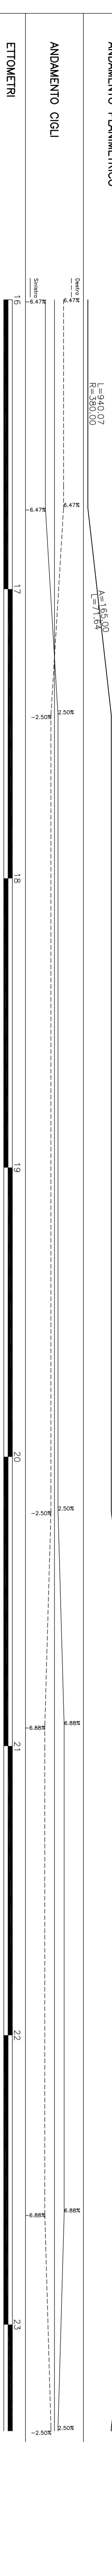

**Stretto di Messina**  


**PONTE SULLO STRETTO DI MESSINA**  
 PROGETTO DEFINITIVO


**COLLEGAMENTI CALABRIA**  
 INFRASTRUTTURE STRADALI OPERE CIVILI  
 RAMO A  
 PROFILO LONGITUDINALE - RAMO A - TAVOLA 3



