

# PROFILO RAMO "C" DA PK. 0+700.00 m A PK. 1+380.78 m


PROVINCE  
 COMUNI  
 UNELLETTI

D=94.51/270.27  
 REGIONE CALABRIA  
 VILLA SAN GIOVANNI

SCALA 1:1000/100


D=12.51/120.94

PROG.	5	11.000
Q	100.000	
R	5000.000	
T1	178.149	
T2	3.109	
S2	306.013	
S3	-1.00000	

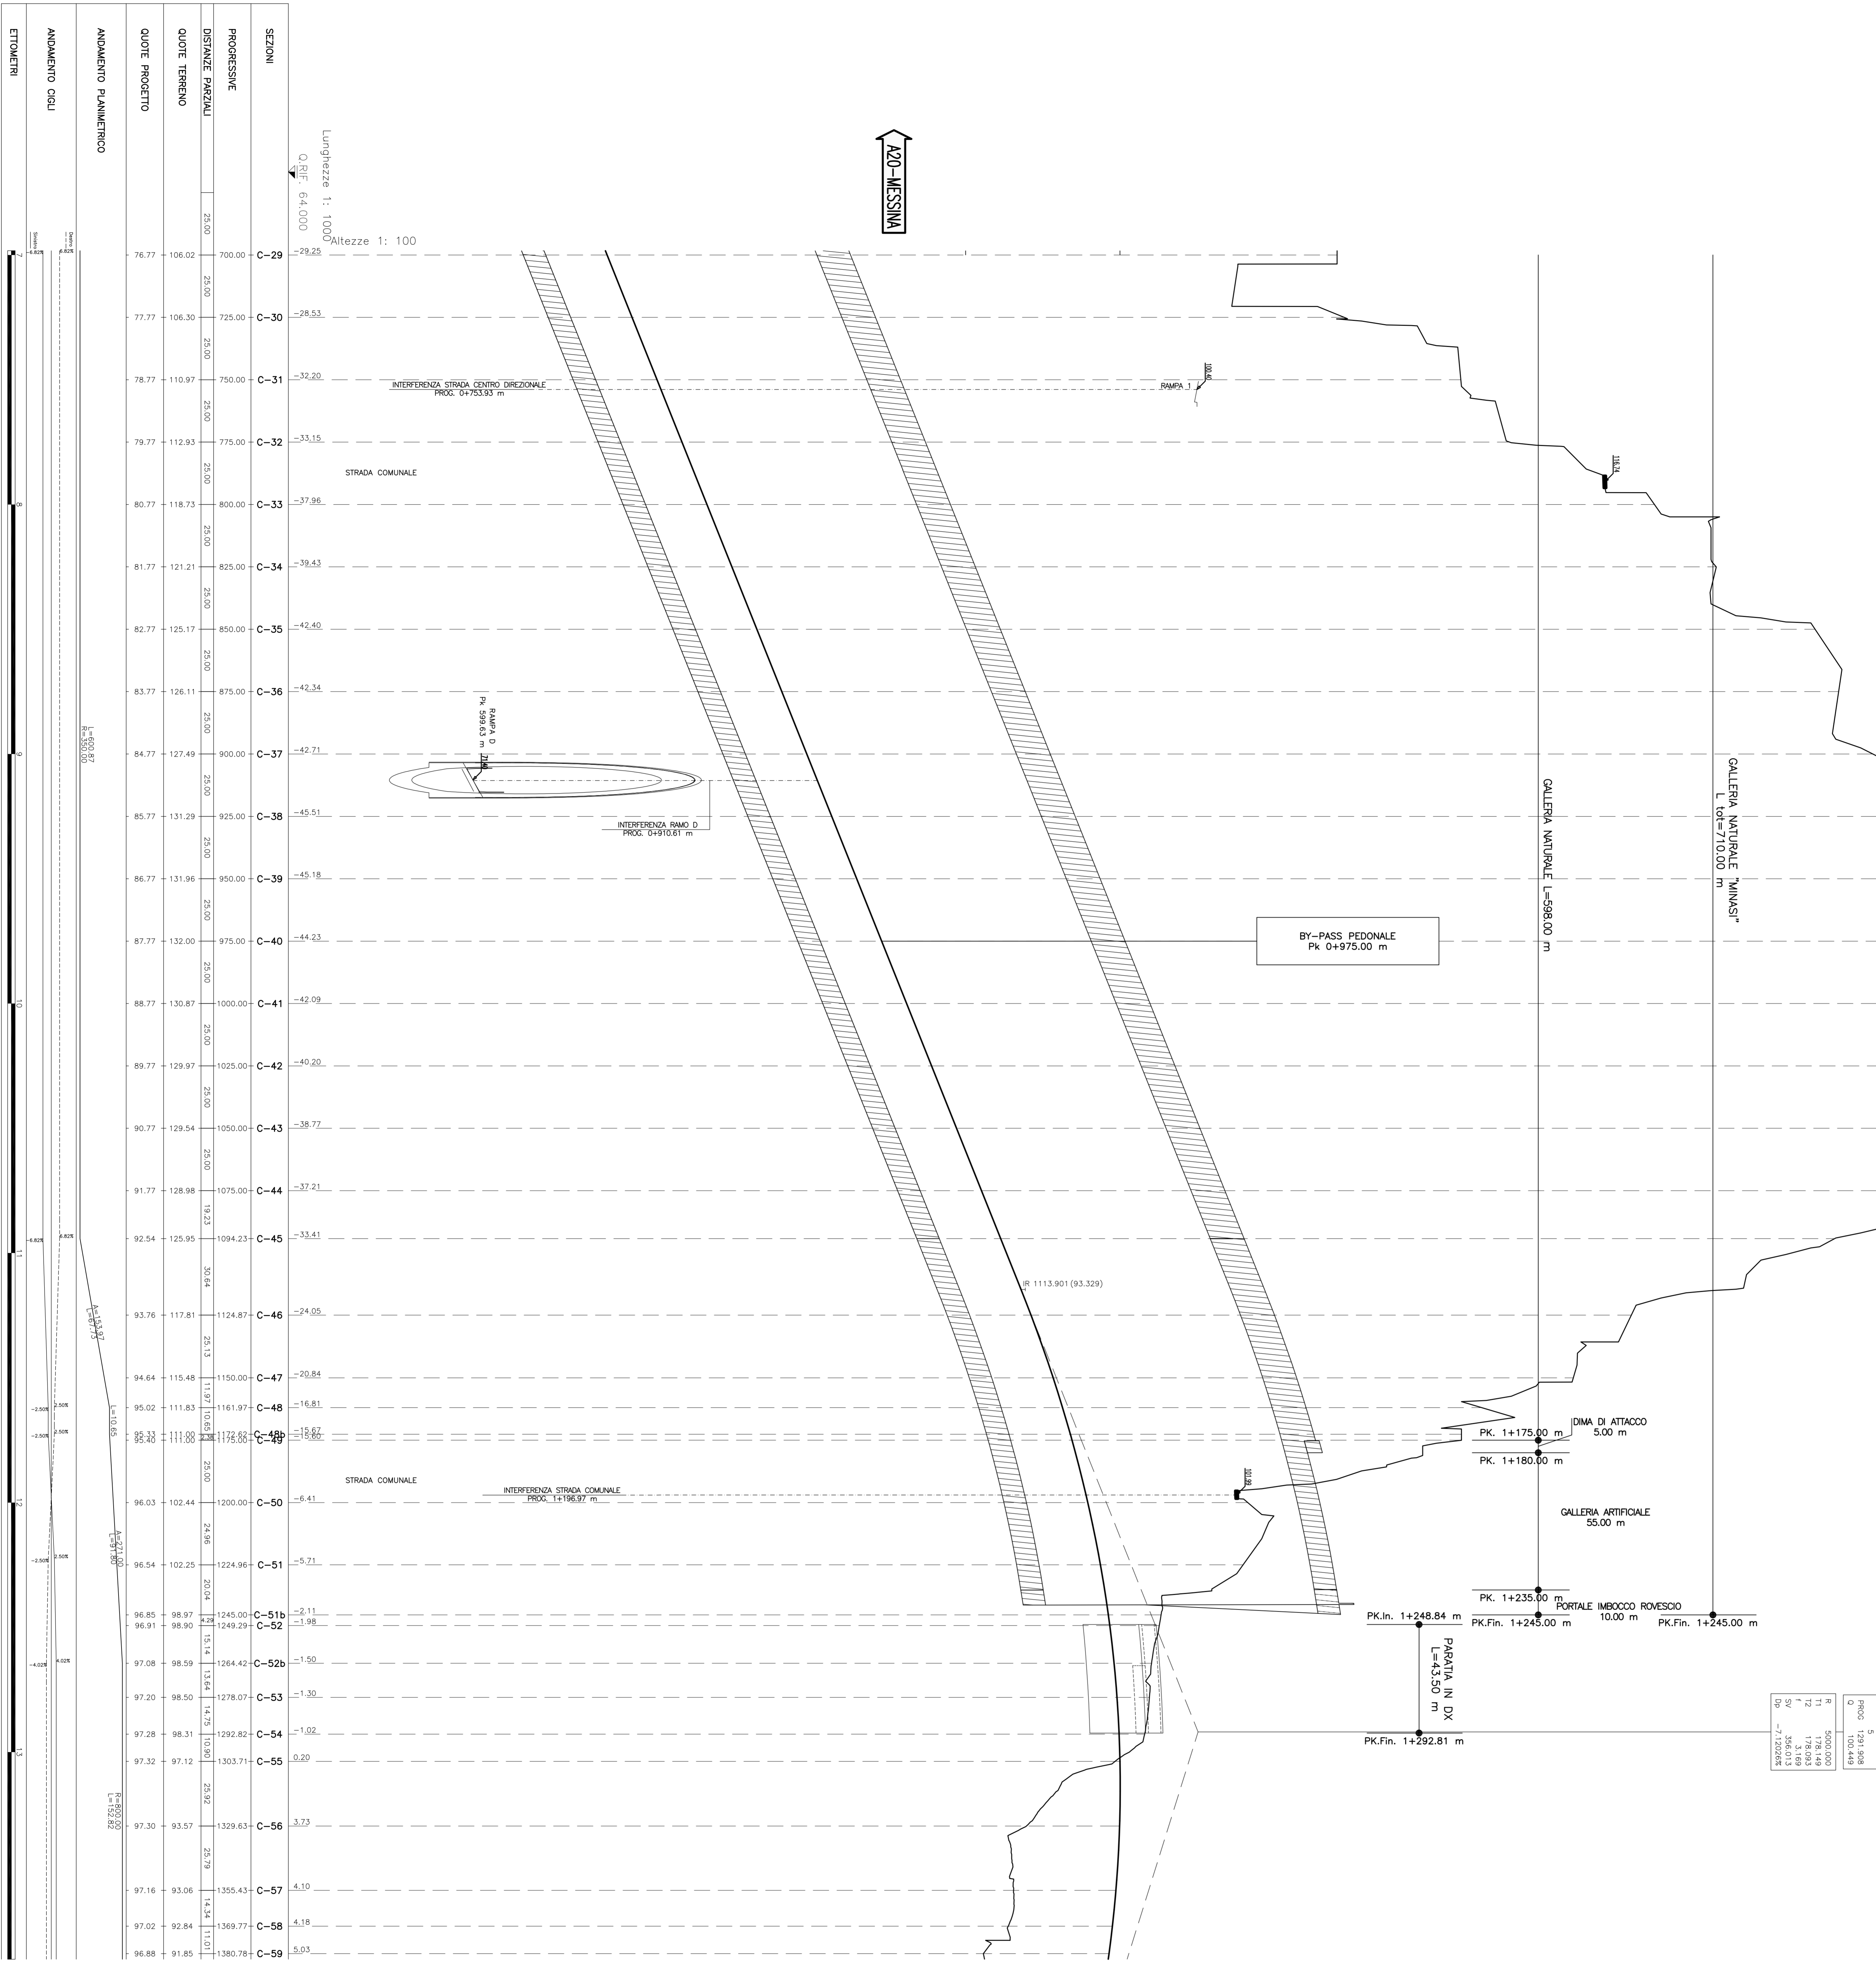

PROGRESSIVE	DISTANZE PARZIALI	QUOTE TERRENO	QUOTE PROGETTO
76.77	106.02	23.00	700.00
77.77	106.30	23.00	725.00
78.77	110.97	23.00	750.00
79.77	112.83	23.00	775.00
80.77	118.73	23.00	800.00
81.77	121.21	23.00	825.00
82.77	125.17	23.00	850.00
83.77	126.11	23.00	875.00
84.77	127.49	23.00	900.00
85.77	131.29	23.00	925.00
86.77	131.96	23.00	950.00
87.77	132.00	23.00	975.00
88.77	130.87	23.00	1000.00
89.77	129.97	23.00	1025.00
90.77	129.54	23.00	1050.00
91.77	128.98	19.23	1075.00
92.54	125.95	30.64	1094.23
93.76	117.81	25.13	1124.87
94.64	115.48	11.97	1150.00
95.02	111.63	11.00	1161.97
95.32	111.00	11.00	1175.00
96.03	102.44	24.98	1200.00
96.54	102.25	20.94	1224.96
96.85	98.97	13.14	1245.00
96.91	98.90	13.41	1249.29
97.08	98.59	13.64	1264.42
97.20	98.50	14.79	1278.07
97.28	98.31	15.93	1292.82
97.32	97.12	16.80	1303.71
97.30	93.57	25.92	1329.63
97.16	93.06	14.34	1355.43
97.02	92.84	11.93	1369.77
96.88	91.81	11.96	1380.78

## NOTE GENERALI

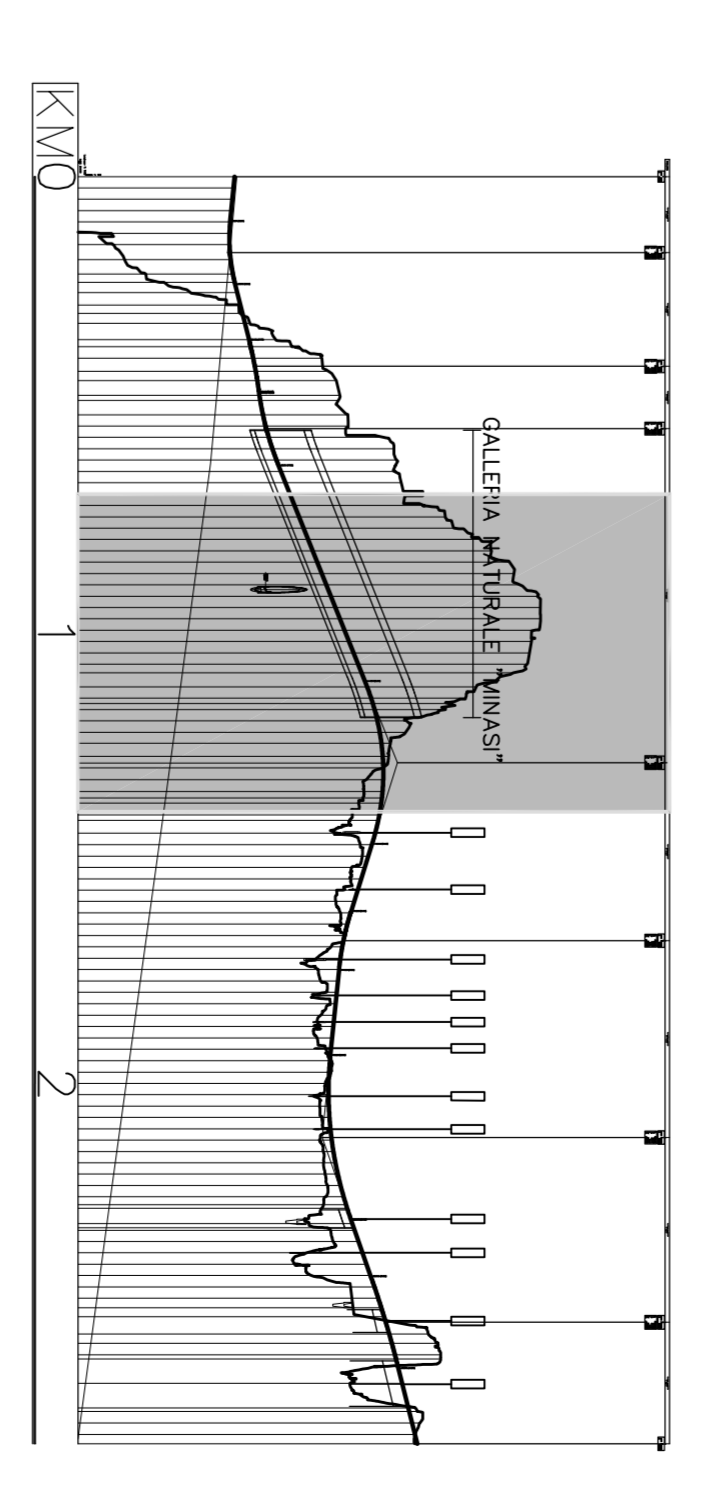

**Stretto di Messina**  
 Società per la progettazione, realizzazione e gestione del collegamento stradale tra lo Stretto e l'Isola

**EUROINIK S.C.P.A.**  
 IMPRESA S.p.A. (Membro della Consorzio S.p.A. Messinese)  
 SOCIETA' ITALIANA PER CONDOTTE EVACUATA S.p.A. (Messinese)  
 COOPERATIVA NAZIONALI ELETTRICI S.p.A. (Messinese)  
 SHIKAWAKA - JAPAN HEAVY INDUSTRIES CO. LTD. (Messinese)  
 A.C.I. S.C.P.A. - CONSORCIO STRADALE (Messinese)

**PROGETTO DEFINITIVO**

**COLLEGAMENTI CALABRIA**  
 INFRASTRUTTURE STRADALI OPERE CIVILI  
 RAMO C  
 GENERALE  
 PROFILO LONGITUDINALE RAMO C - TAVOLA 2

**CS0043.F01**

**EUROINIK S.C.P.A.**  
 Direzione per la progettazione, realizzazione e gestione del collegamento stradale tra lo Stretto e l'Isola  
 Via S. Maria Maddalena, 10 - 98100 Messina  
 Tel. 090/27001 - Fax 090/27002

**PROGETTO DEFINITIVO**

**CS0043.F01**