
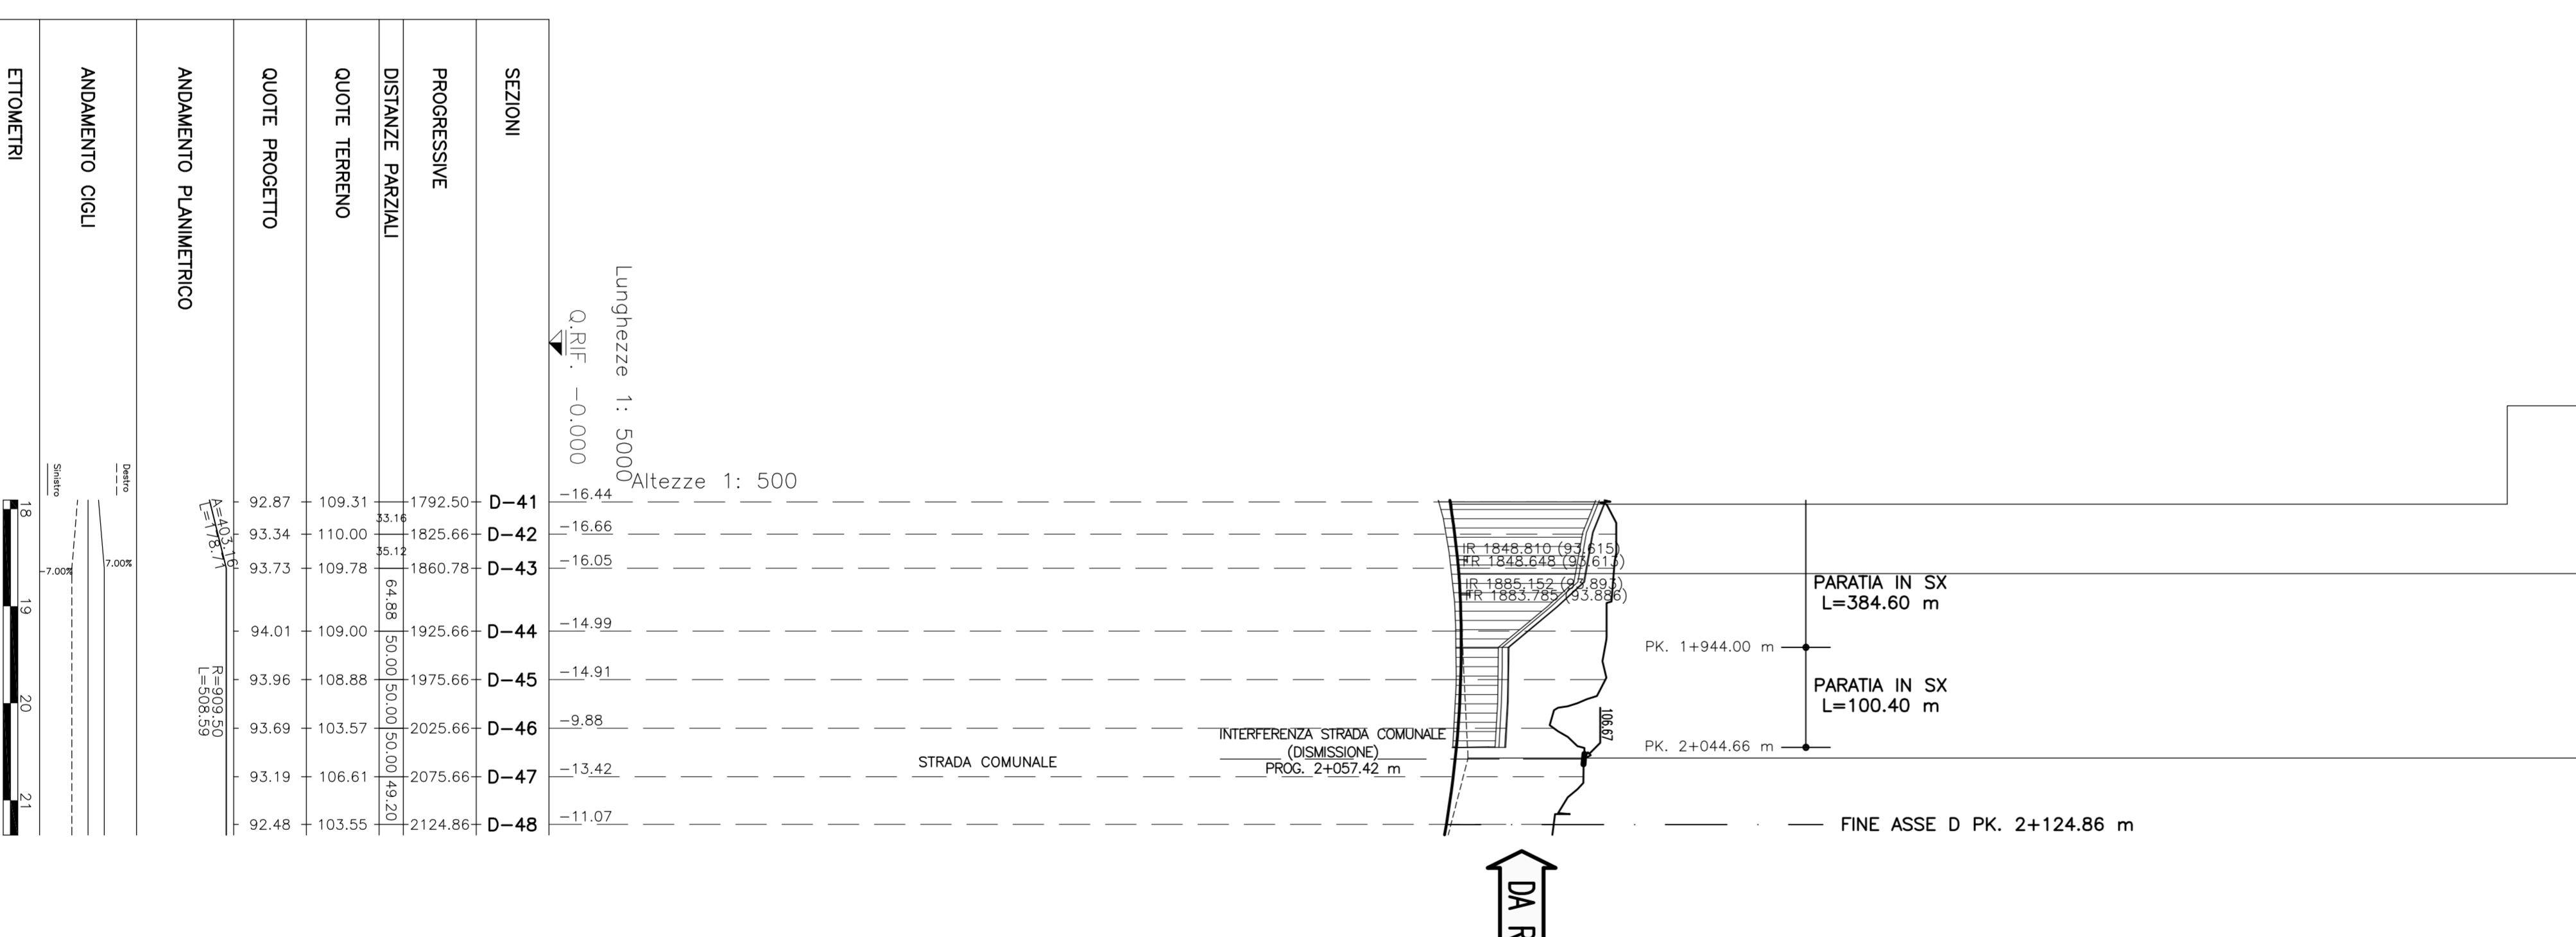
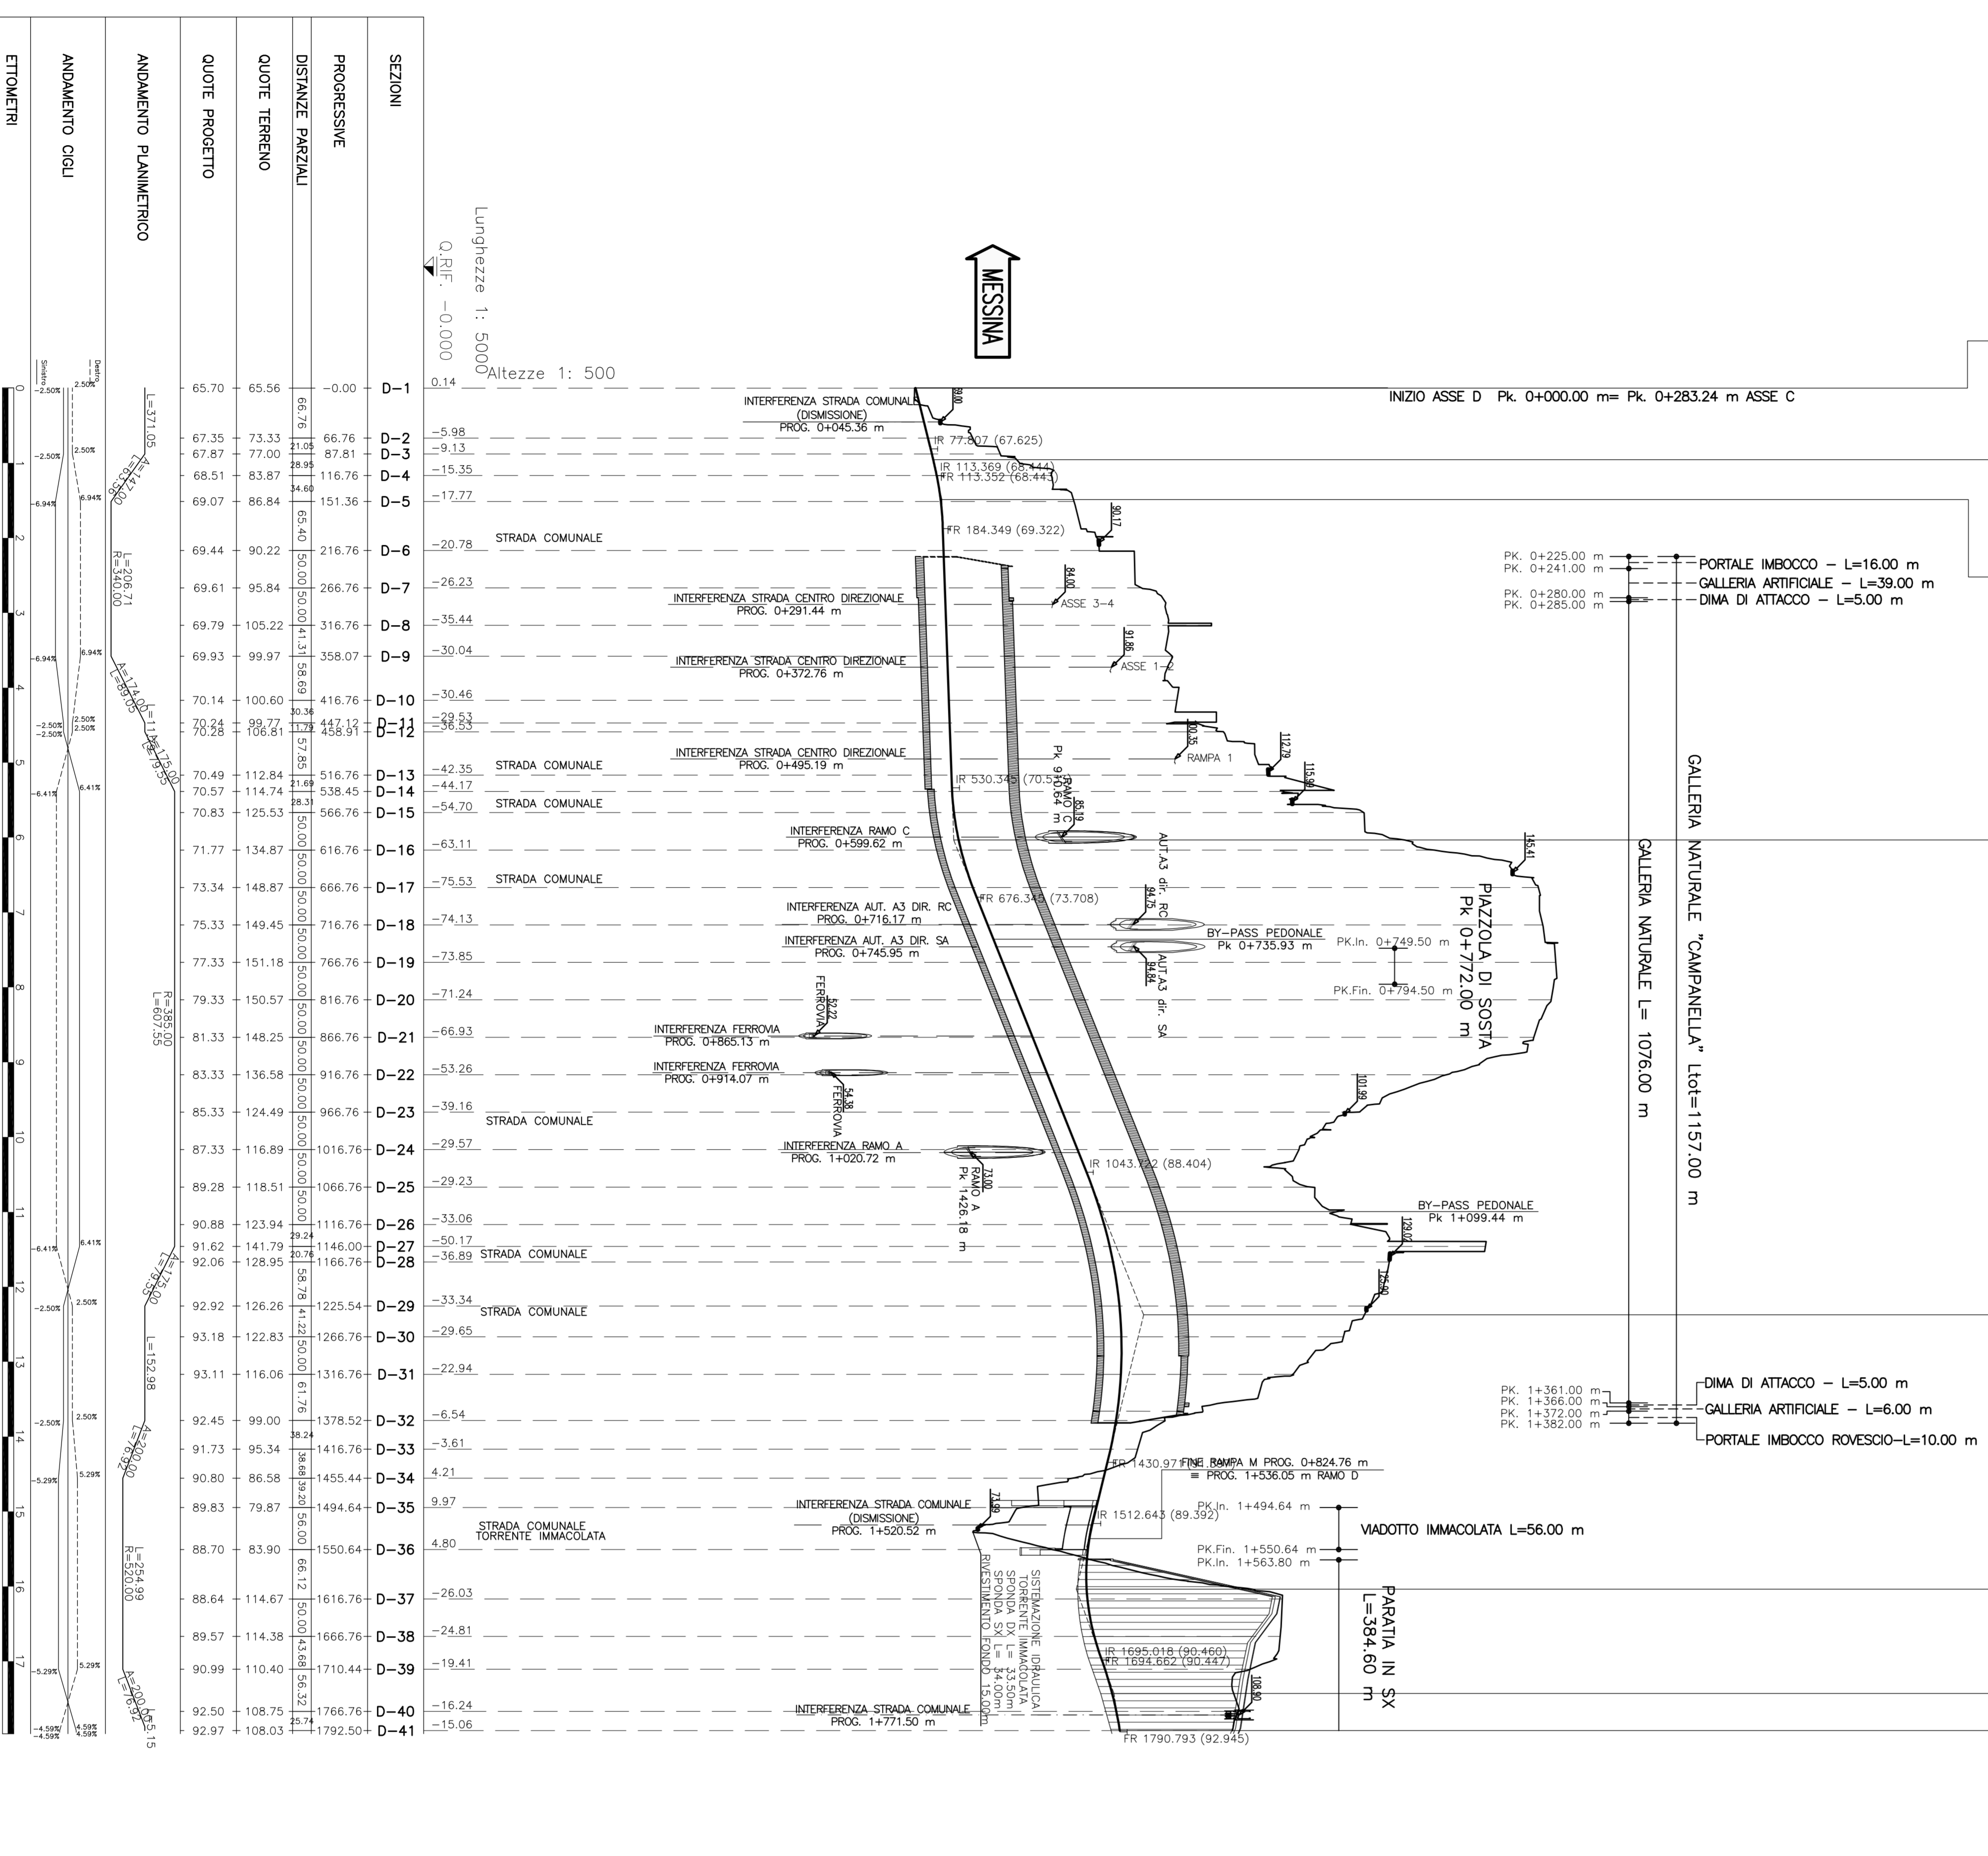
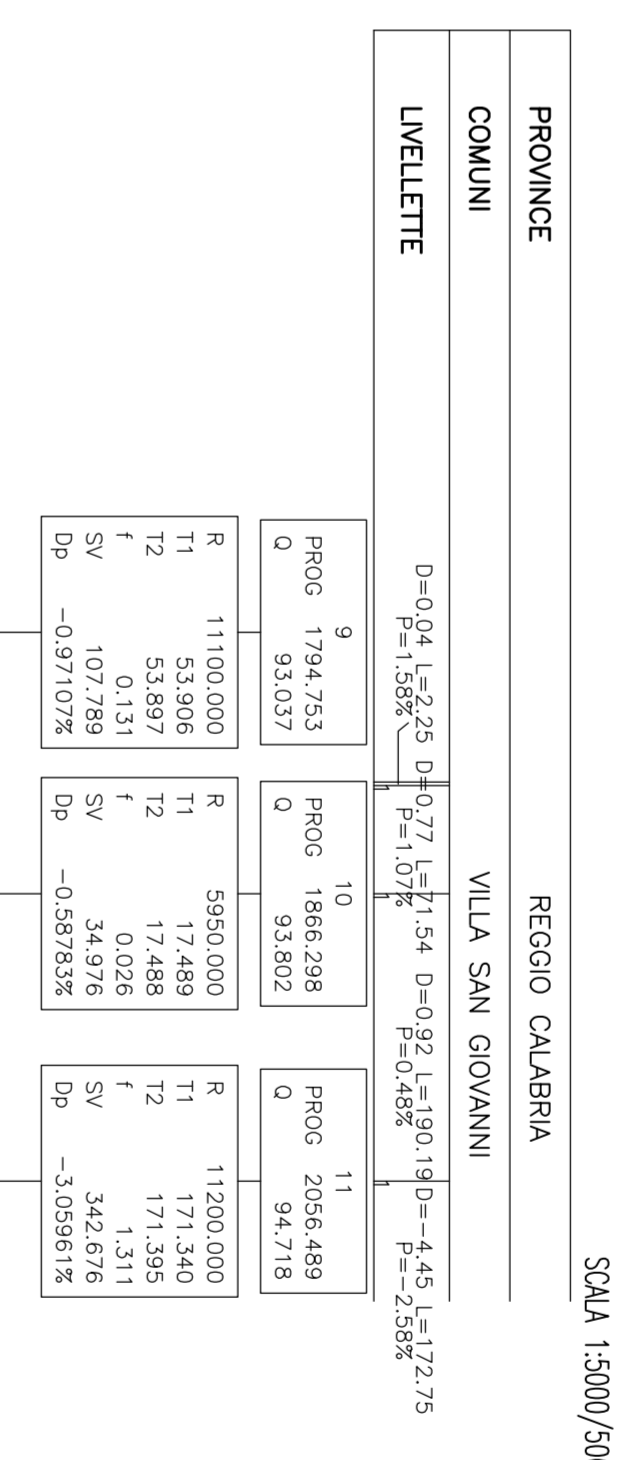


NOTE GENERALI

PROFILO RAMO D IN AFFIANCAMENTO  
AUTOSTRADA A3 SA-SA-RC

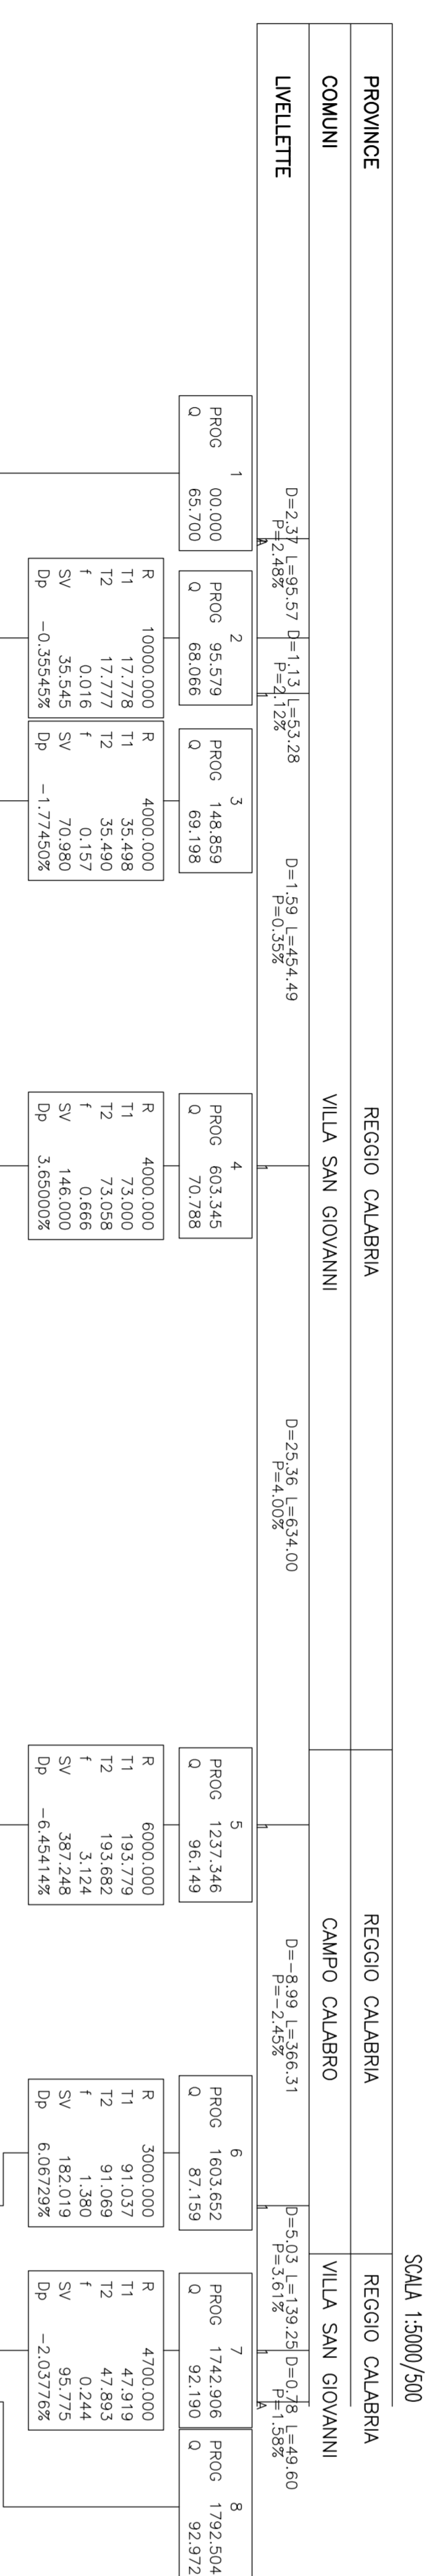

**Stretto di Messina**

Consorzio per la progettazione, costruzione e gestione del collegamento autostradale tra Reggio Calabria e Messina

**EUROINIK S.C.A.R.L.**  
IMPIREGGIO S.p.A. (Messina)

**SOCIETA' ITALIANA PER CONDOTTE EVACUATA S.p.A. (Messina)**  
CORPORATIVE MARKETING E SERVIZI S.p.A. (Messina)

**ISHIKAWAJI HIRATA HEAVY INDUSTRIES CO. LTD. (Messina)**  
A.C.I. S.C.P.A. - CONSORCIO STRADALE (Messina)

**Il PROGETTISTA**  
Dott. Ing. F. Galea  
SIMEA S.p.A. (Messina)

**Il COORDINATORE GENERALE**  
Project Manager  
Ing. P. Marone

**Il DIRETTORE GENERALE**  
SISTEMI DI MESSINA  
Piero Vassallo  
Ing. G. Tommasini

**Il RESPONSABILE GENERALE**  
SISTEMI DI MESSINA  
Amministratore Delegato  
Dott. F. Cacciò

**PONTE SULLO STRETTO DI MESSINA**  
PROGETTO DEFINITIVO

**COLLEGAMENTI CALABRIA**  
PARTE GENERALE STRADALE - OPERE CIVILI  
TRACCIAMENTO PIANOMETRICO SEZIONI E GEOMETRIA CORPO STRADALE  
PROFILO LONGITUDINALE GENERALE RAMO D

NUMERO IDENTIFICATIVO: CS00477-F0-03

DATA	OPERAZIONE	REDAZIONE
01/07/2011	PROGETTO	F. CACCIO
02/07/2011	REVISIONE	F. CACCIO
03/07/2011	REVISIONE	F. CACCIO