

NOTE GENERALI

NOTA
LE PRESENTI SEZIONI TIPOLOGICHE STRADALI RAPPRESENTANO LE ORGANIZZAZIONI PIU' FREQUENTI DELLA PATRAGONIA STRADALE COMPLETE DEI RELATIVI ELEMENTI DI MARGINE INTERNO ED ESTERNO.

PER UN MAGGIORE DETTAGLIO DELL'ORGANIZZAZIONE DEL MARGINE INTERNO ED ESTERNO, OLTRE CHE PER GLI ASPETTI COSTRUTTIVI DEL CORPO STRADALE (SCOTTO, BONIFICA, SPICCHI, CONFINI) NEL COMPARTIMENTO PROGETTUALE n°15.

PER UN MAGGIORE DETTAGLIO DEL SISTEMA DI SMALTIMENTO DELLE ACQUE DI PATRAGONIA SPECIFICAMENTE PER LA PORTATA DELLO SCOTTO, SI RINVIA ALLA PATRAGONIA n°15.


PER GLI ASPETTI INERENTI LE BARRIERE DI SICUREZZA LA SEGNALETICA ORIZZONTALE E VERTICALE E LE BARRIERE ADIUSTIVE SI RINVIA ALLA PATRAGONIA n°15.

PER UN MAGGIORE DETTAGLIO DELLE DOTAZIONI MANUTENTIVE, LA LORO POSIZIONE ED I COMPONENTI PROGETTUALE n°15.

MATERIALI

- CALCESTRUZZO MASCO: Rck 15 Mpa
- MALTA CEMENTIZIA: Rck 20 Mpa
- RINFILZANO IN CLS TUBAZIONI: Misto Cementato
- ACCIAIO POLVERINO: FcB 44K c.s.
- ACCIAIO ORDINARIO: FcB 44K c.s.

PARTICOLARE PACCHETTO DI PAVIMENTAZIONE

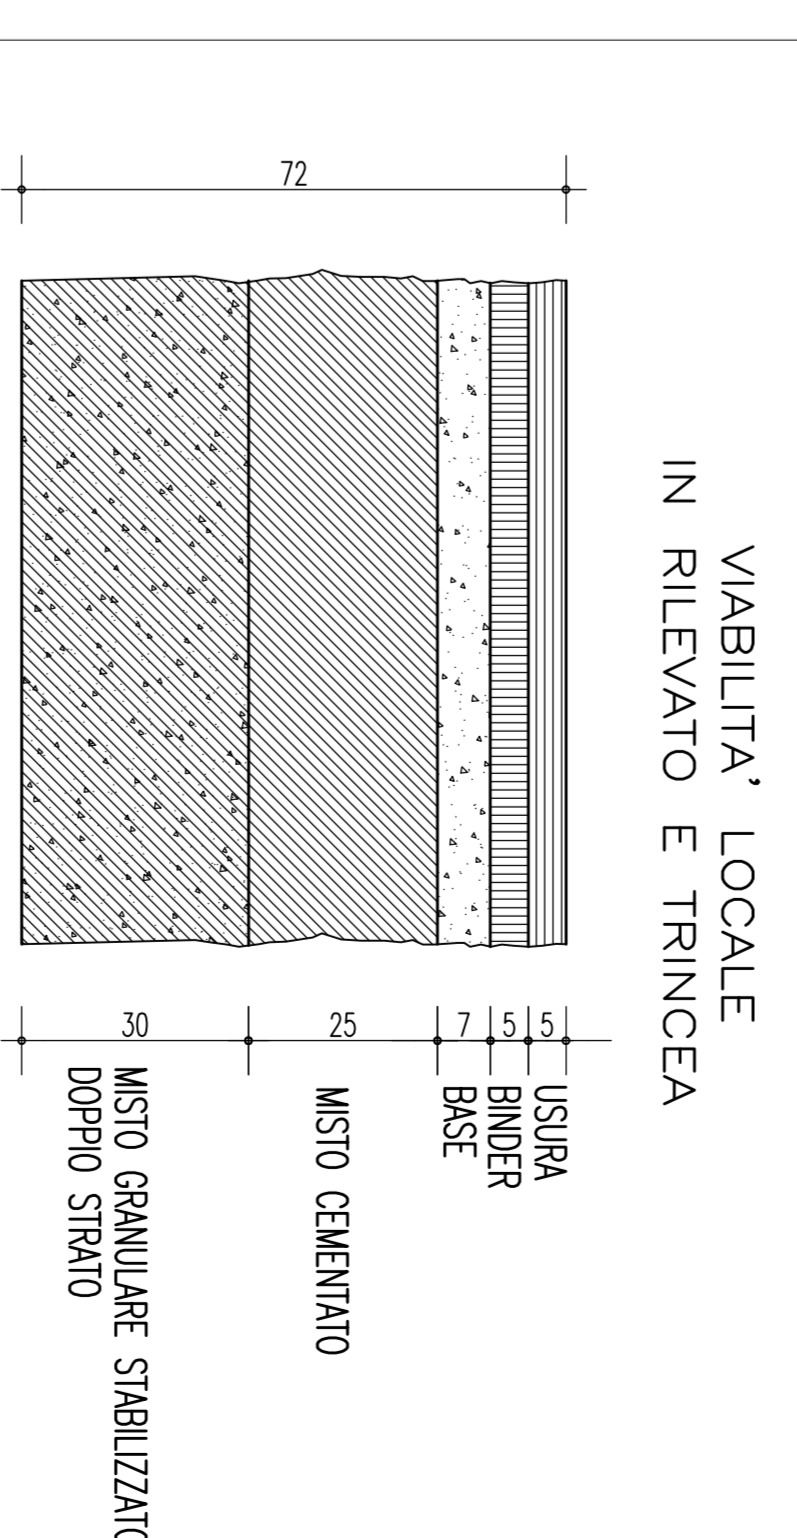

1) NOTA:
L'ASSE DI ROTAZIONE DELLA SAGOMA STRADALE COINCIDE CON L'ASSE DI TRACCIAMENTO INDICATO NELLE SEZIONI TIPO.

2) NOTA:
Nelle diverse quotazioni, alla stessa indicazione si riferisce alle lunghezze tecniche del regolamento di cui al D.M. del 18/02/1992 n. 223 aggiornato con il D.M. 21/06/2004 ed eventuali successive modifiche ed aggiornamenti. Le dimensioni ed i componenti rappresentati su questo abbozzo sono indicativi e non vincolanti.

Stretto di Messina

EUROINIK S.C.A.

PONTE SULLO STRETTO DI MESSINA

PROGETTO DEFINITIVO

SOCIETA' ITALIANA PER CONDOTTE EVACUATA S.p.A. (Materiale)
CORPORATIVE MARKETING E SERVIZI S.p.A. (Materiale)
SHIKAWAKA - HANBA HEAVY INDUSTRIES CO. LTD. (Materiale)
A.C.I. S.C.P.A. - CONSORCIO STABILE (Materiale)

IL PROGETTISTA
EUROINIK S.C.A. (Materiale)
Dott. Ing. E. Esposito (Ing. P.R. Materiale)


STRETTO DI MESSINA
Amministratore Delegato
Dott. S. Cacciò

COLLEGAMENTI CALABRIA

PARTE GENERALE STRADALE - OPERE CIVILI


TRACCIAMENTO PIANOFILINETRICO, SEZIONI E GEOMETRIA CORPO STRADALE

SEZIONI TIPO - VIABILITA' LOCALE - TAVOLA 1


CS0069_F01

INDICE	FOGLIO	DATA
C G O Z I O I P W A D C I S I T S G I O I O I O I 2 F O I : 1 0 0	REG. 15/06/2011	15/06/2011
REVISIONI	DESCRIZIONE	DATA
1	REVISIONE	15/06/2011
2	REVISIONE	15/06/2011
STRADA CATEGORIA "E" URBANA DI QUARTIERE - IN RILEVATO E RETTIFILLO

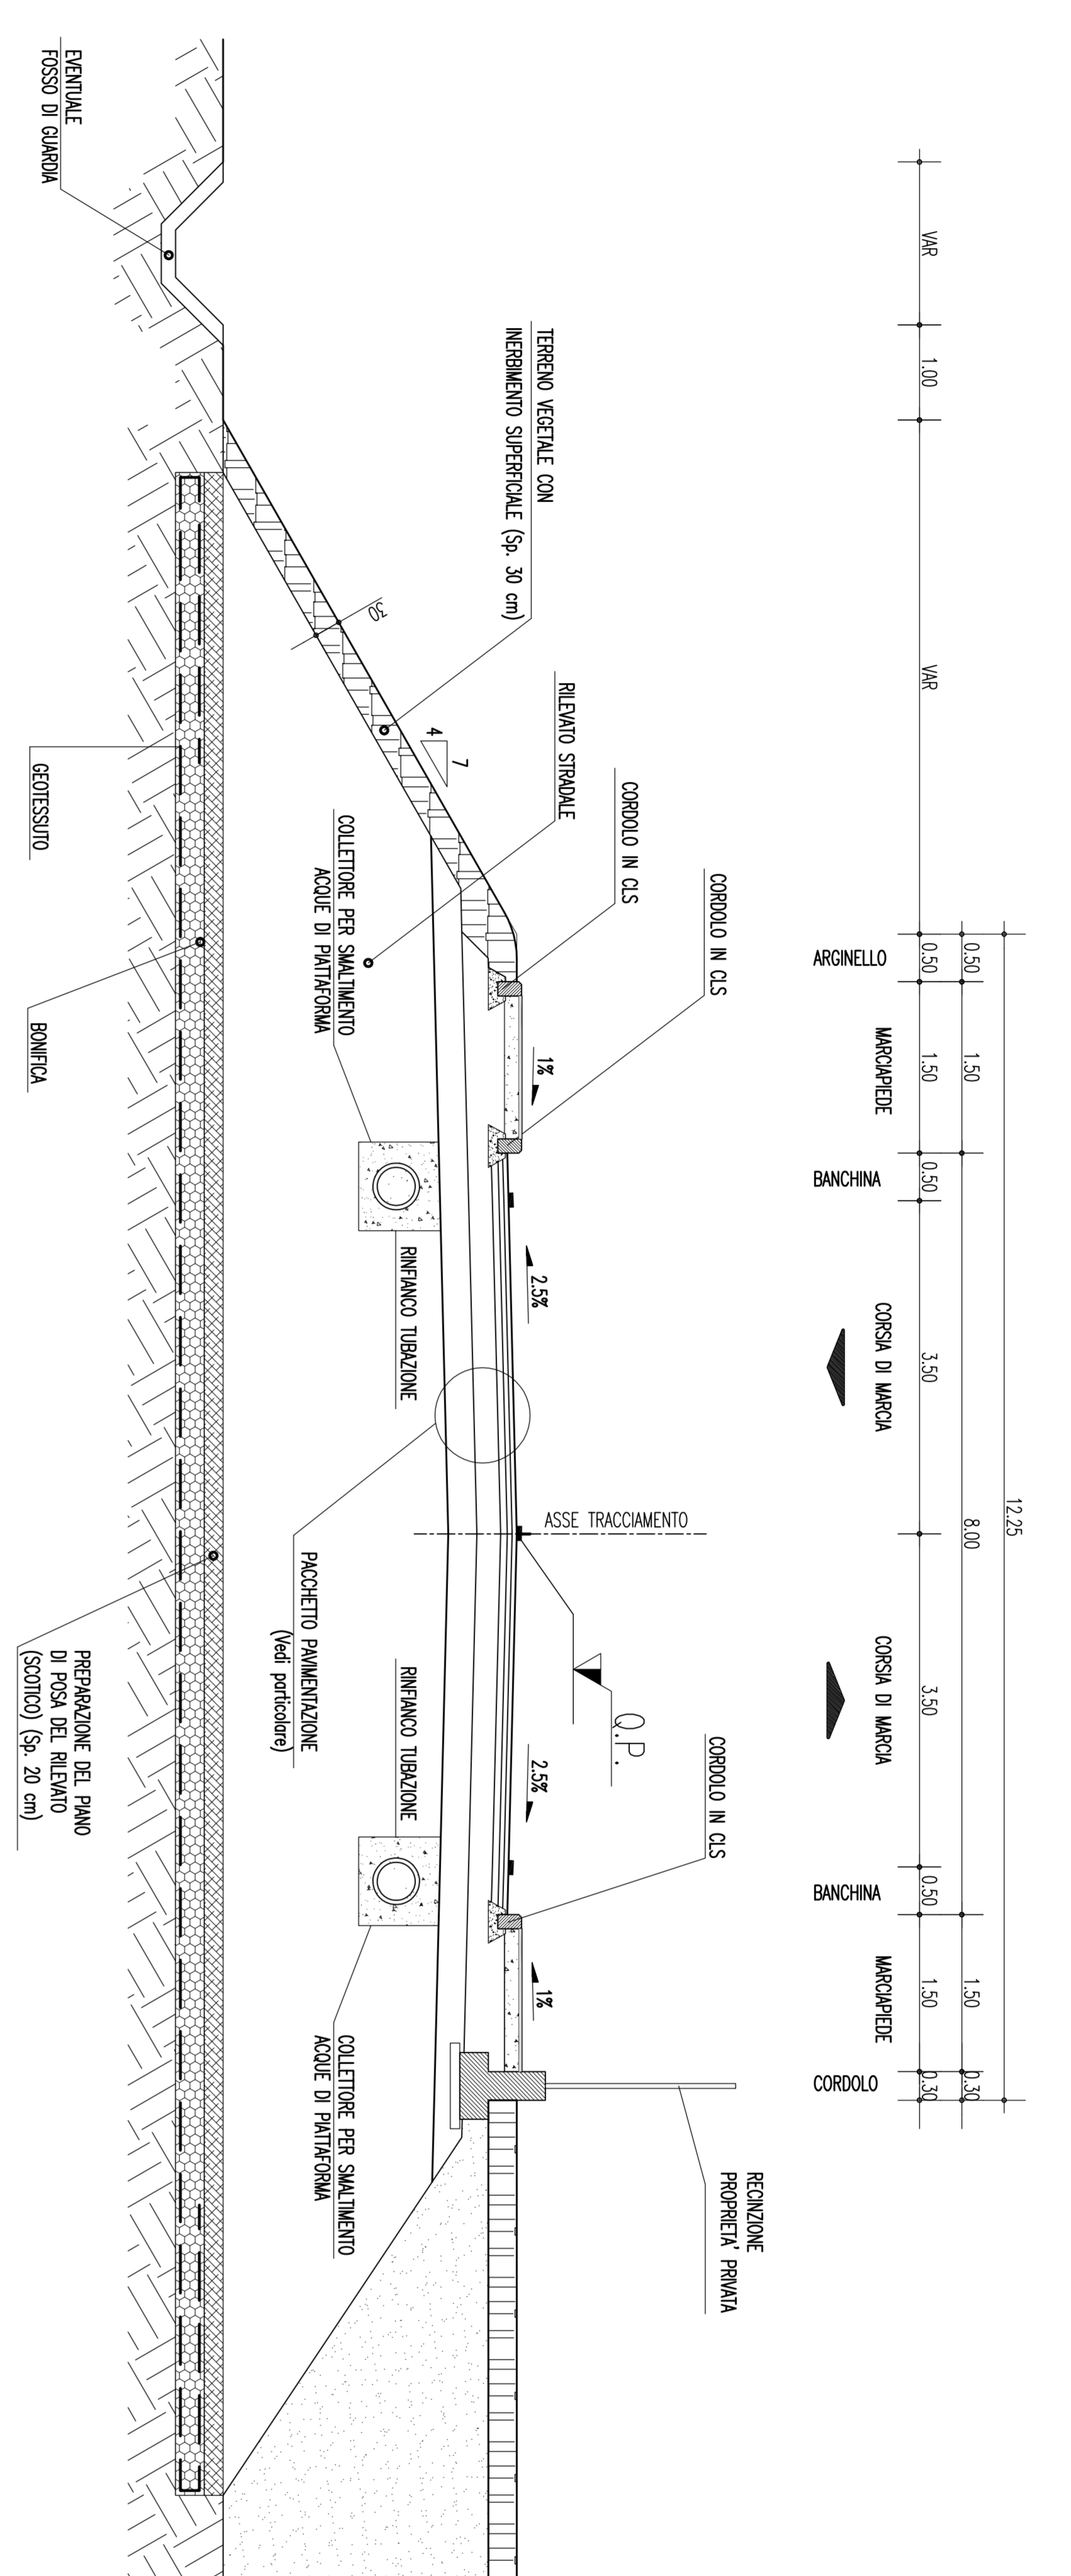

STRADA CATEGORIA "E" URBANA DI QUARTIERE - IN TRINCEA E CURVA

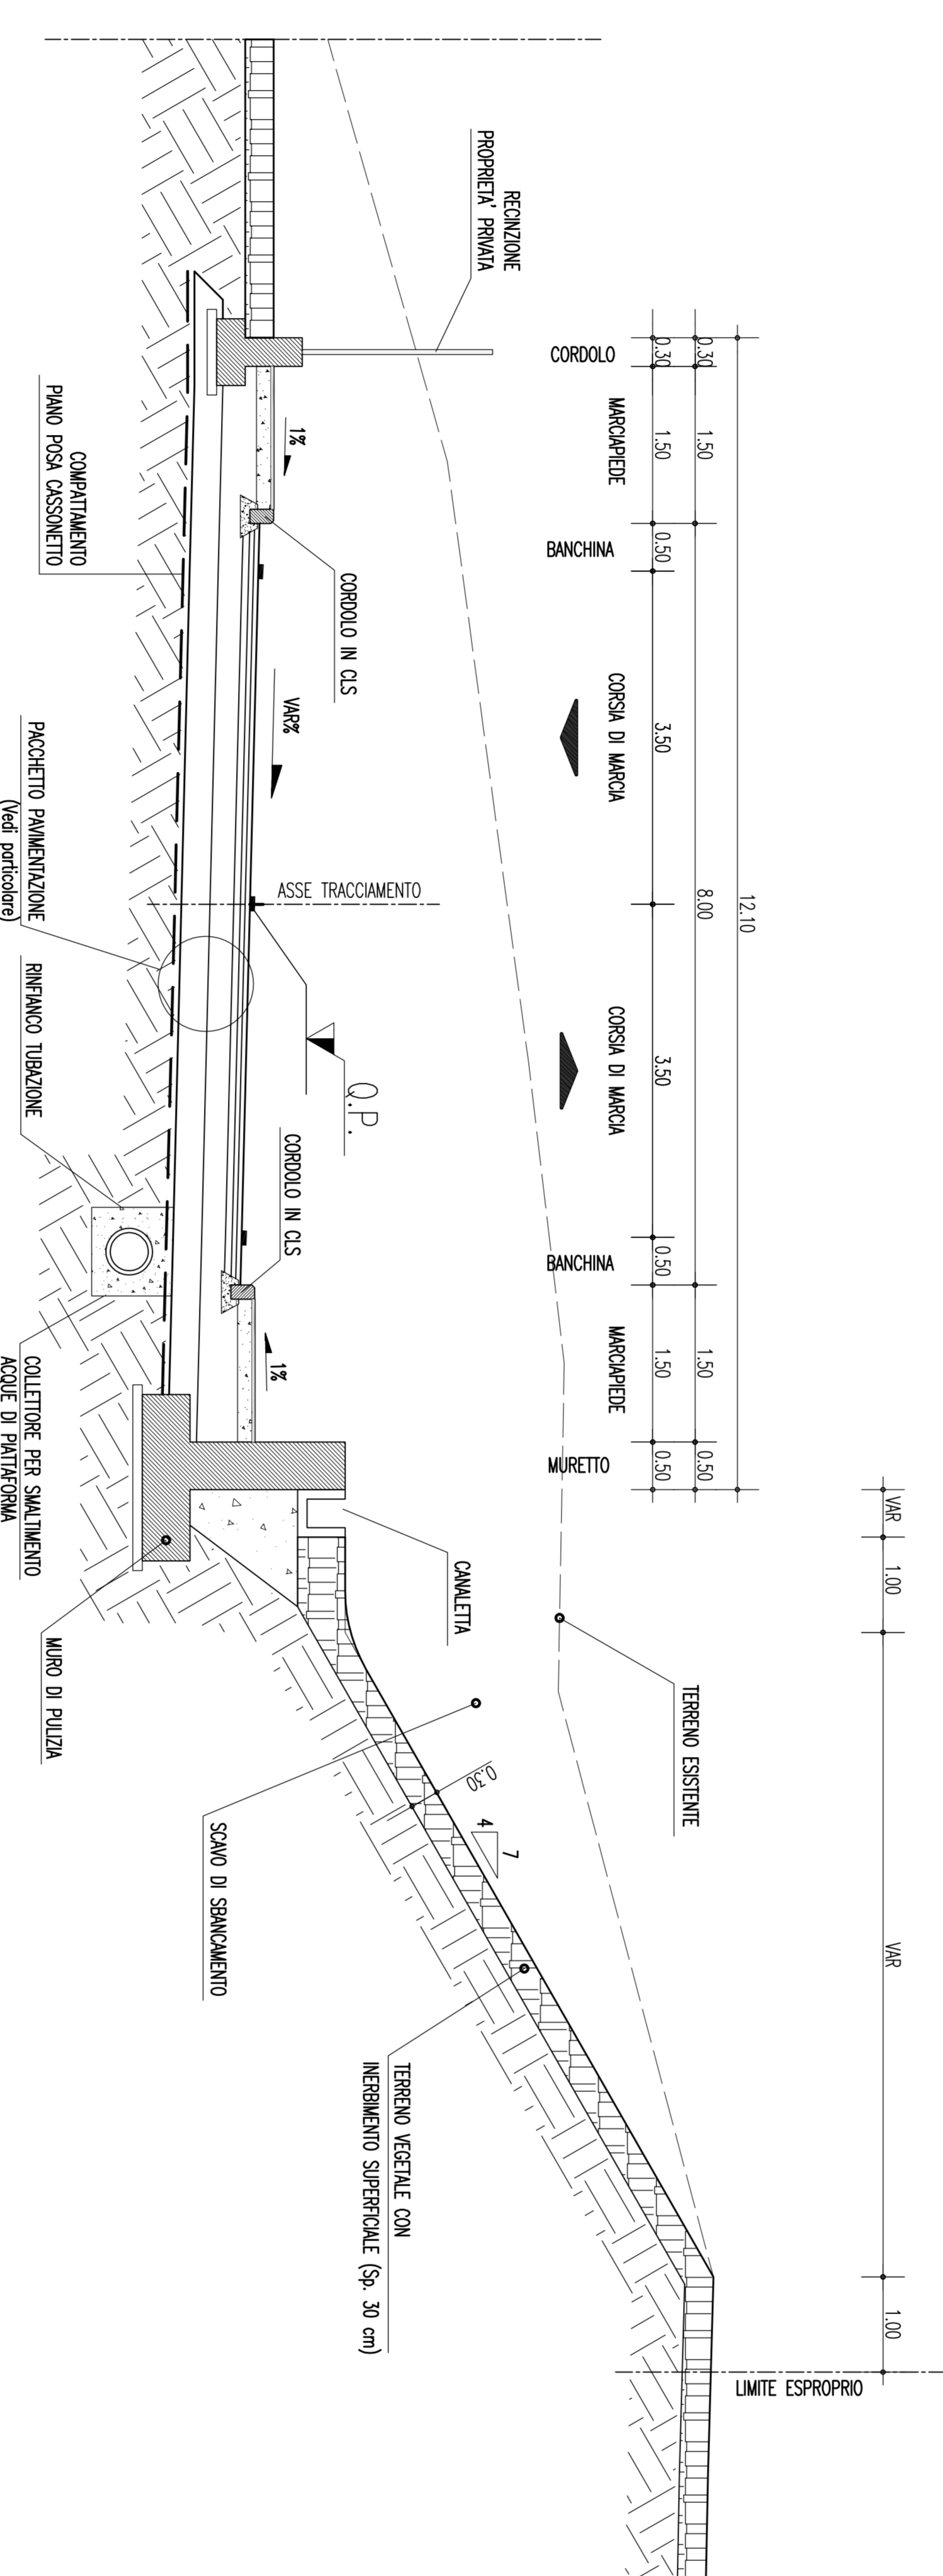

STRADA PODERALE

