


# PROFLO LONGITUDINALE RAMPA "M"

PROVINCE  
COMUNI  
LIVELLETTE  
REGGIO CALABRIA  
VILLA SAN GIOVANNI  
REGGIO CALABRIA  
CAMPO CALABRO  
SCALA 1:1000/100  

PROG.	Q.	PROG.	Q.	PROG.	Q.	PROG.	Q.
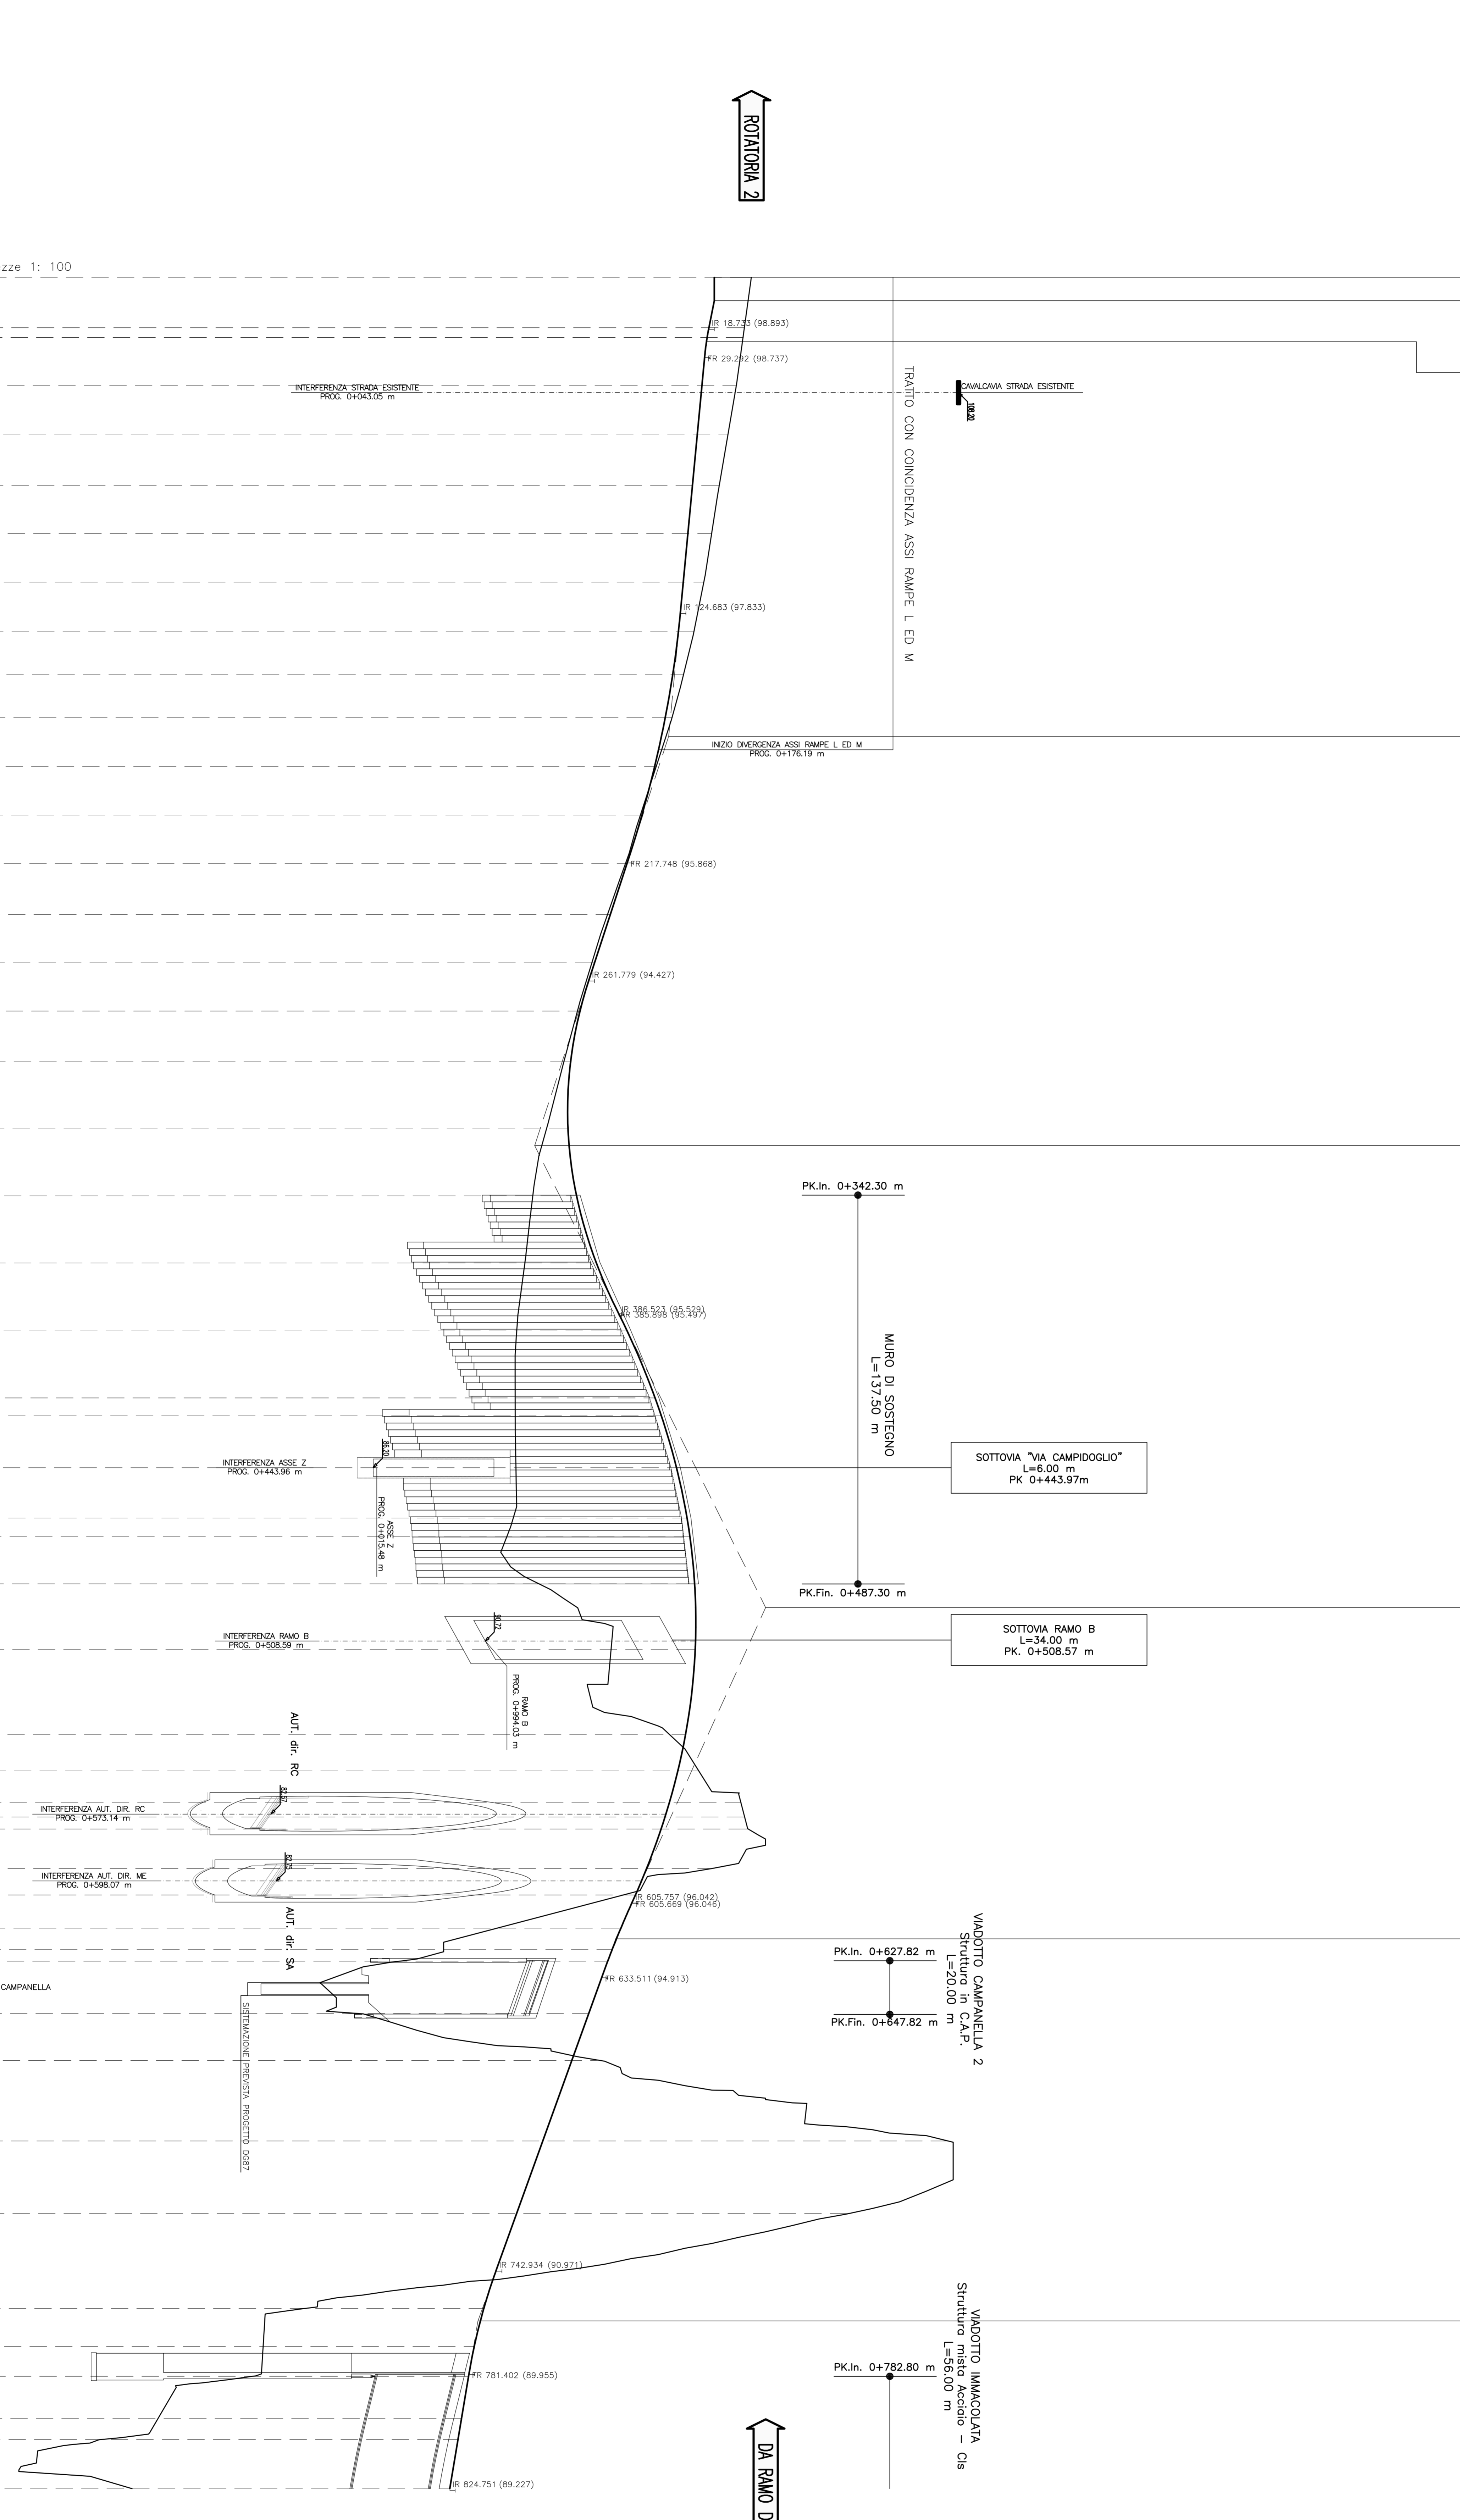

Sezioni: M-1, M-2, M-3, M-4, M-5, M-6, M-7, M-8, M-9, M-10, M-11, M-12, M-13, M-14, M-15, M-16, M-17, M-18, M-19, M-20, M-21, M-22, M-23, M-24, M-25, M-26, M-27, M-28, M-29, M-30, M-31, M-32, M-33, M-34, M-35, M-36, M-37, M-38, M-39, M-40, M-41, M-42, M-43

PROGRESSIVE  
DISTANZE PARZIALI  
QUOTE TERRENO  
QUOTE PROGETTO

AMMAGLIAMENTO PIANIMETRICO  
AMMAGLIAMENTO CIGLI  
ETROMETRI

## NOTE GENERALI

**Stretto di Messina**  
EuroLink S.p.A.

**PONTE SULLO STRETTO DI MESSINA**  
PROGETTO DEFINITIVO

**EUROLINK S.P.A.**  


**COLLEGAMENTI CALABRIA**  
INFRASTRUTTURE STRADALI OPERE CIVILI  
RAMP M - VIABILITA' DI COLLEGAMENTO AL CENTRO DIREZIONALE  
PROFLO LONGITUDINALE RAMP M

PROGETTO	REDAZIONE	VERIFICA	APPROVAZIONE
...	...	...	...