



PLANIMETRIA DI TRACCIAMENTO ASSE S

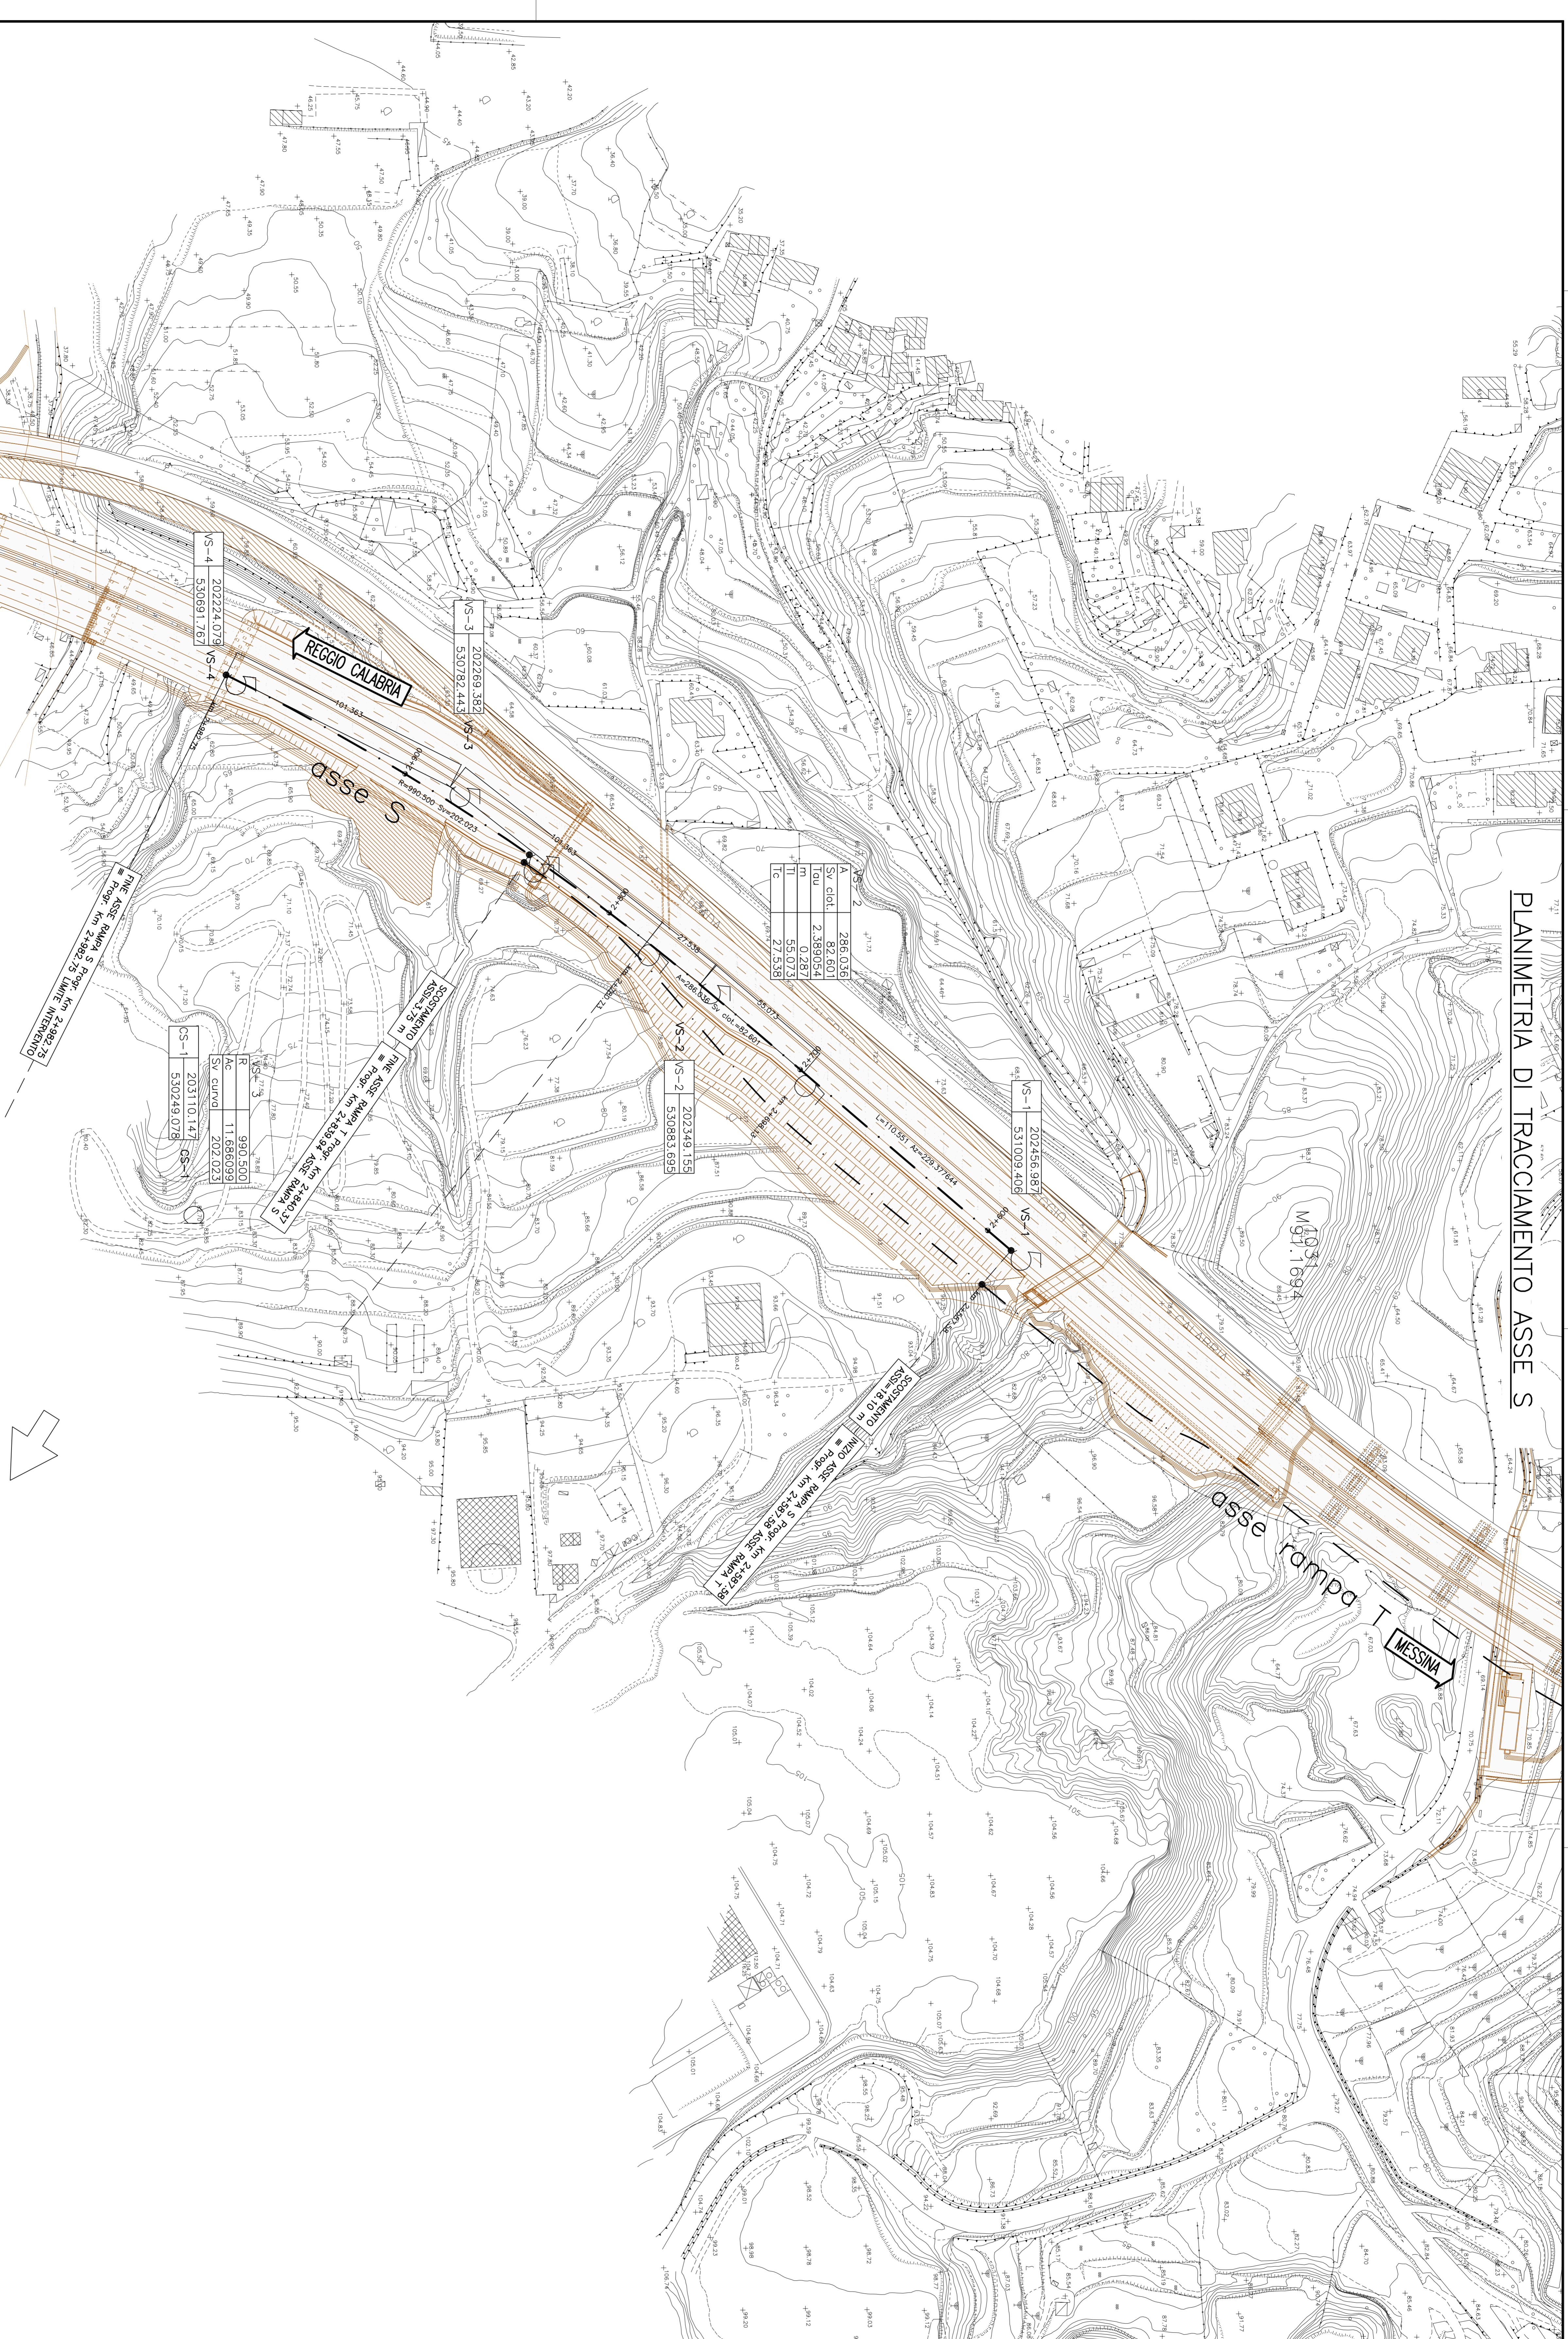


M 1:1033
M 1:1.5028

NOTE GENERALI

KEY-MAP

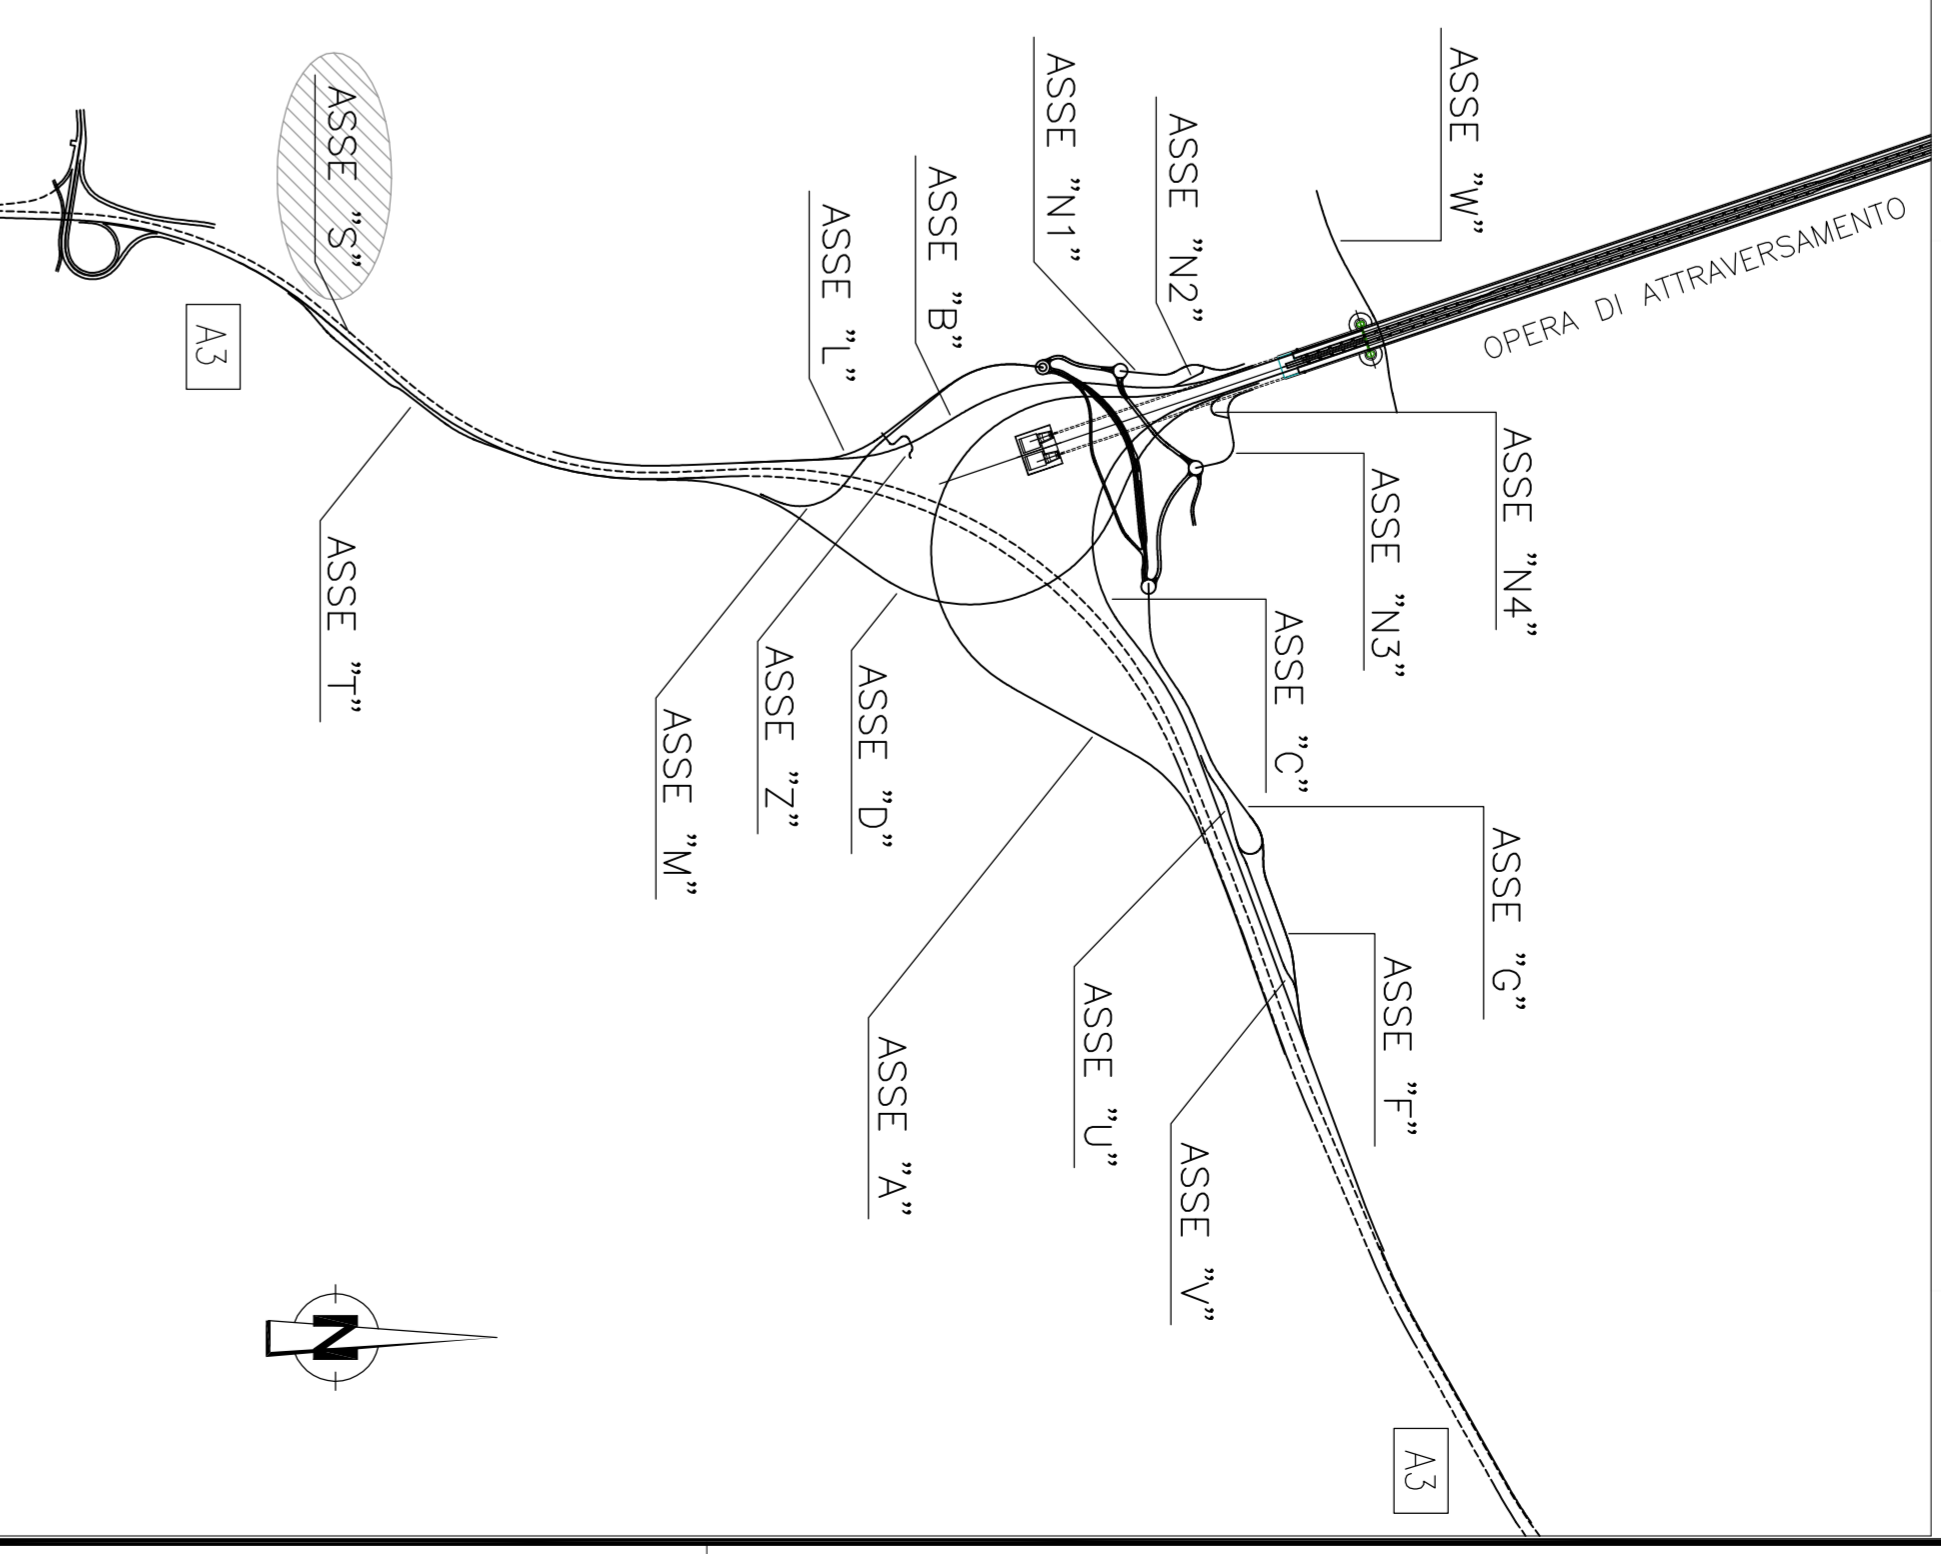

QUADRO DI UNIONE

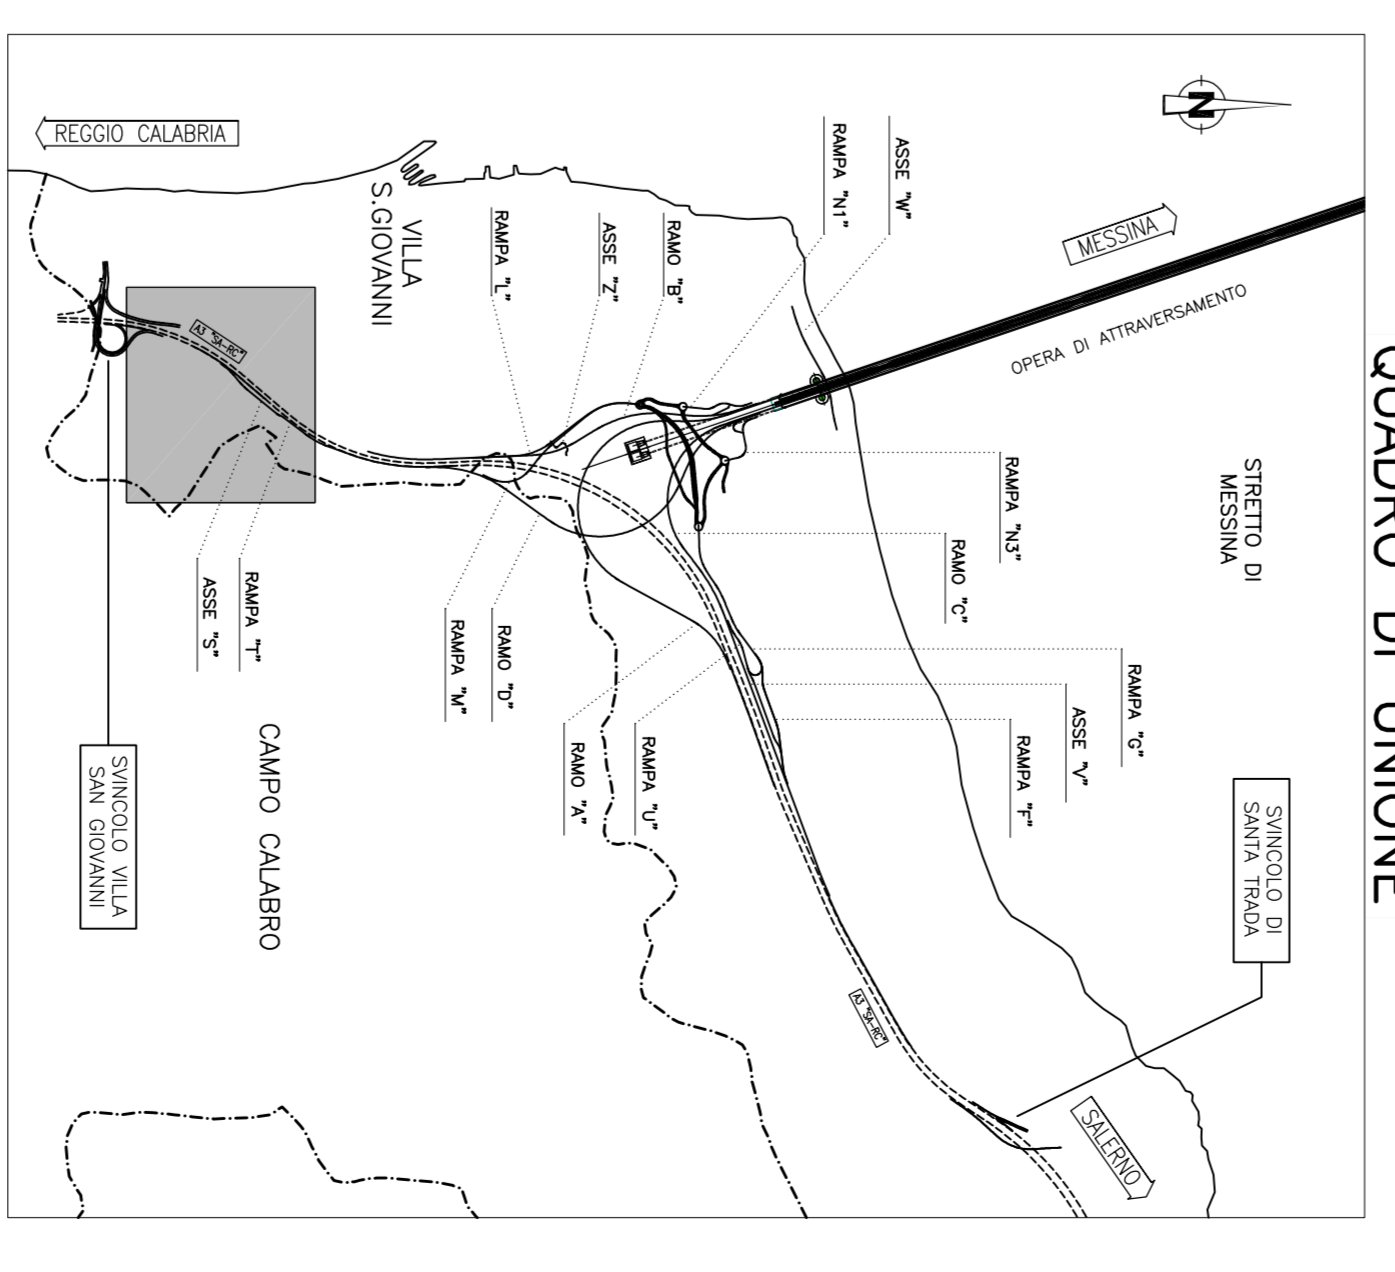

Stretto di Messina
 Consorzio per la gestione, gestione e opere di collegamento della Strada 1 e Strada 2
 (L. n. 110 del 17 gennaio 1971, articolo del titolo n. 111 del 24 aprile 2003)

EuroLink S.p.A.
 IMPRESA ITALIANA PER CONDOTTE EVACUATA S.p.A. (Messina)
 COOPERATIVA NAZIONALE ELETTRICI E SIDERURGICI S.p.A. (Messina)
 SHIKAWAKA - JIYUWA HEAVY INDUSTRIES CO. LTD. (Messina)
 A.C.I. S.p.A. - CONSORZIO STABILE (Messina)

PONTE SULLO STRETTO DI MESSINA
 PROGETTO DEFINITIVO

EUROLINK S.P.A.
 IMPRESA ITALIANA PER CONDOTTE EVACUATA S.p.A. (Messina)
 COOPERATIVA NAZIONALE ELETTRICI E SIDERURGICI S.p.A. (Messina)
 SHIKAWAKA - JIYUWA HEAVY INDUSTRIES CO. LTD. (Messina)
 A.C.I. S.p.A. - CONSORZIO STABILE (Messina)

COLLEGAMENTI CALABRIA
 INFRASTRUTTURE STRADALI OPERE CIVILI
 ELEMENTI DI CARATTERE GENERALE

ES0108_F01

AREA DI SOSTA E CONTROLLO SQUARO - PLANIMETRIA DI TRACCIAMENTO - ASSE S

COLLEGAMENTI CALABRIA
 INFRASTRUTTURE STRADALI OPERE CIVILI
 ELEMENTI DI CARATTERE GENERALE

ES0108_F01

PROGETTO DEFINITIVO

