


PLANIMETRIA DI TRACCIAMENTO ASSE N2

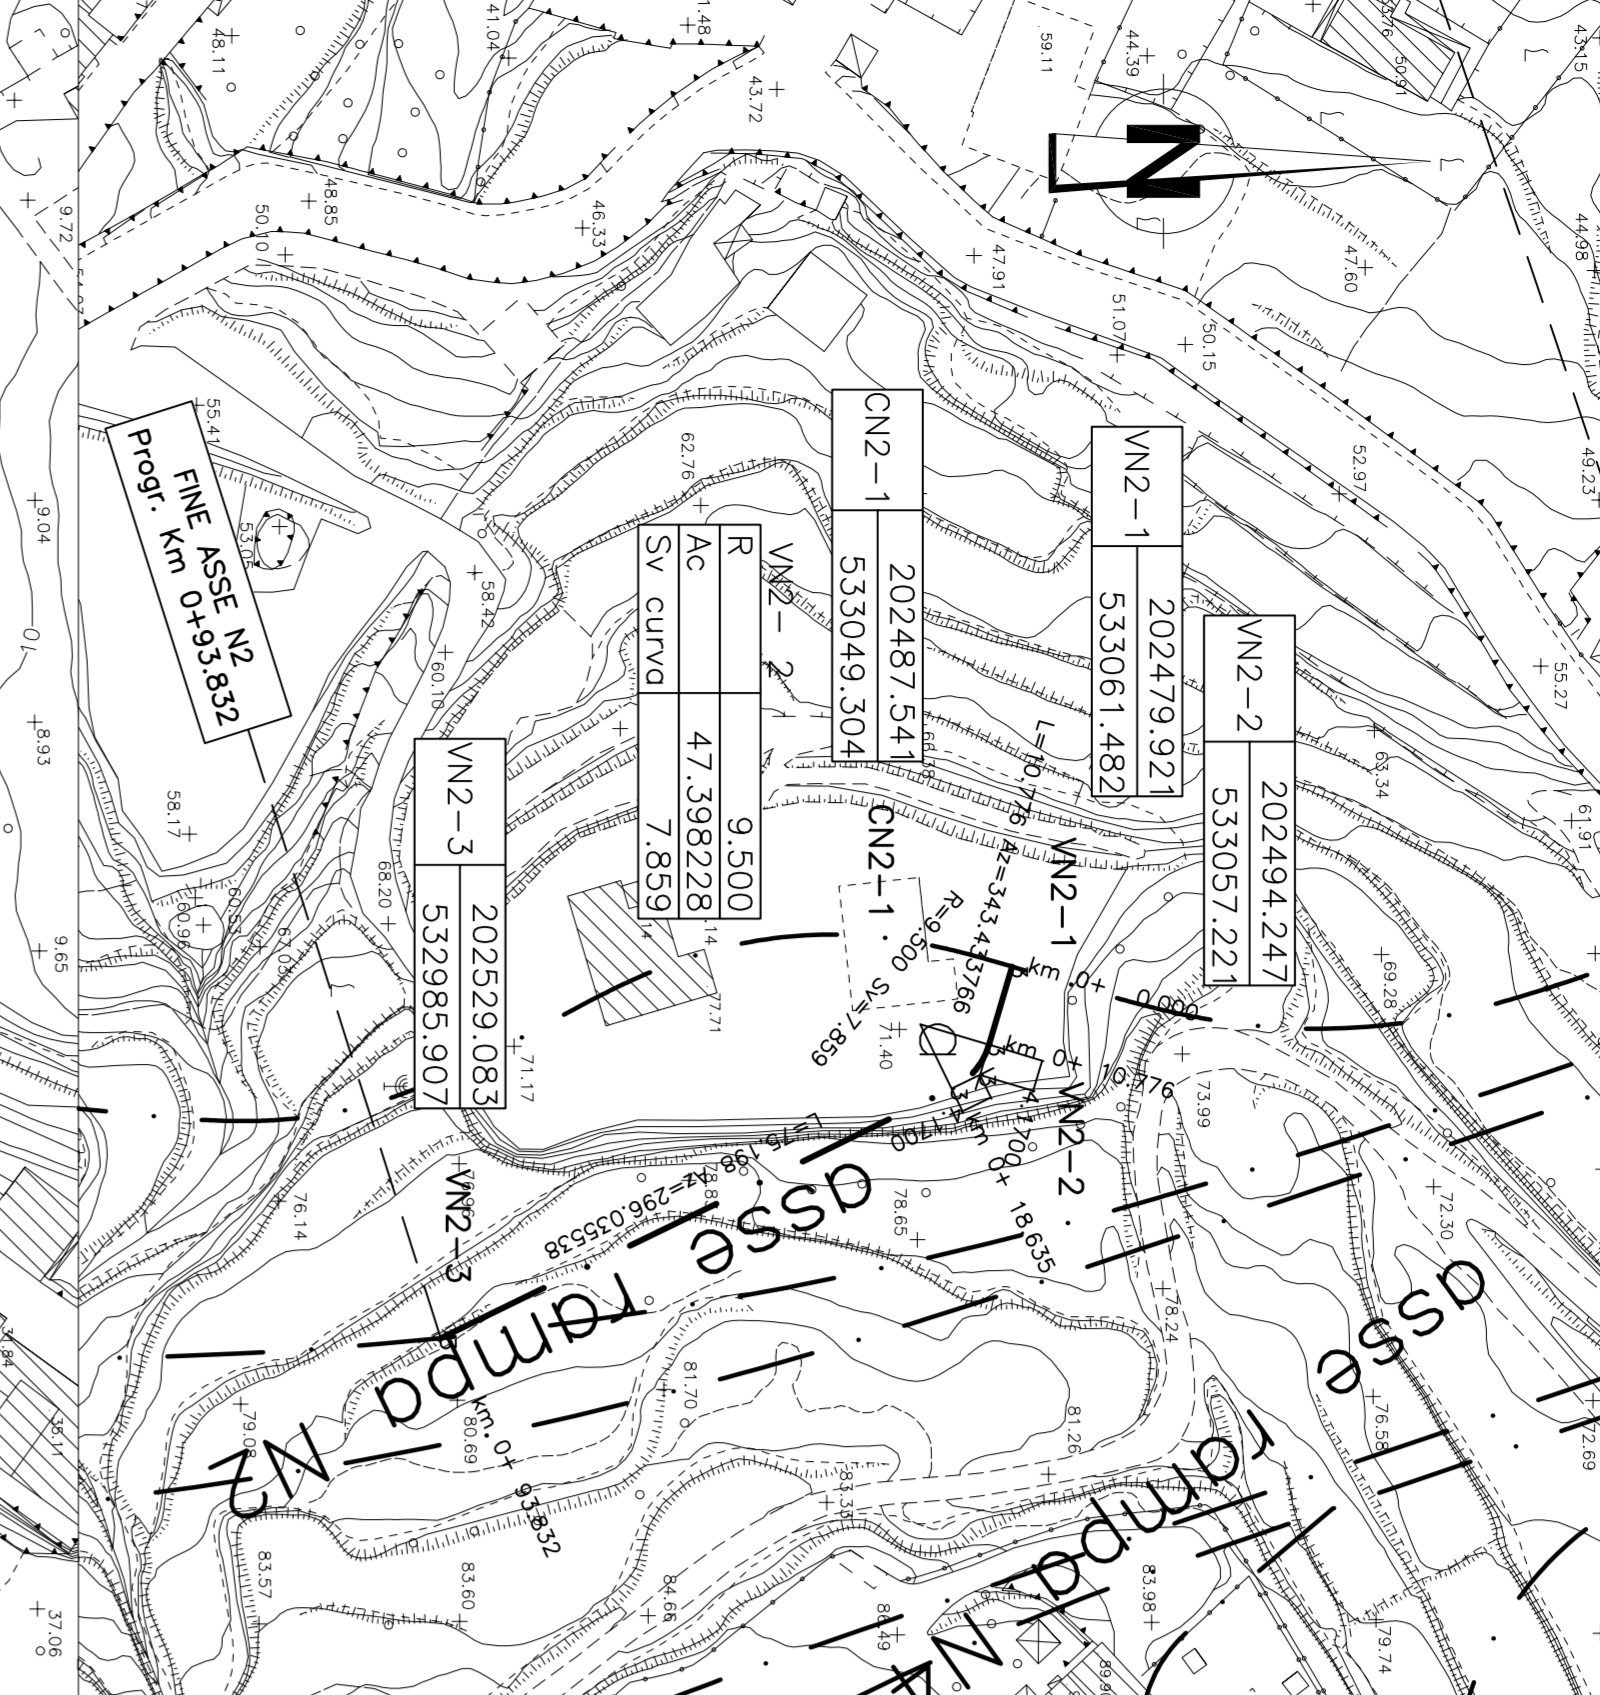

PLANIMETRIA DI TRACCIAMENTO ASSI N1 E N3




PLANIMETRIA DI TRACCIAMENTO ASSE N4




NOTE GENERALI

KEY-MAP

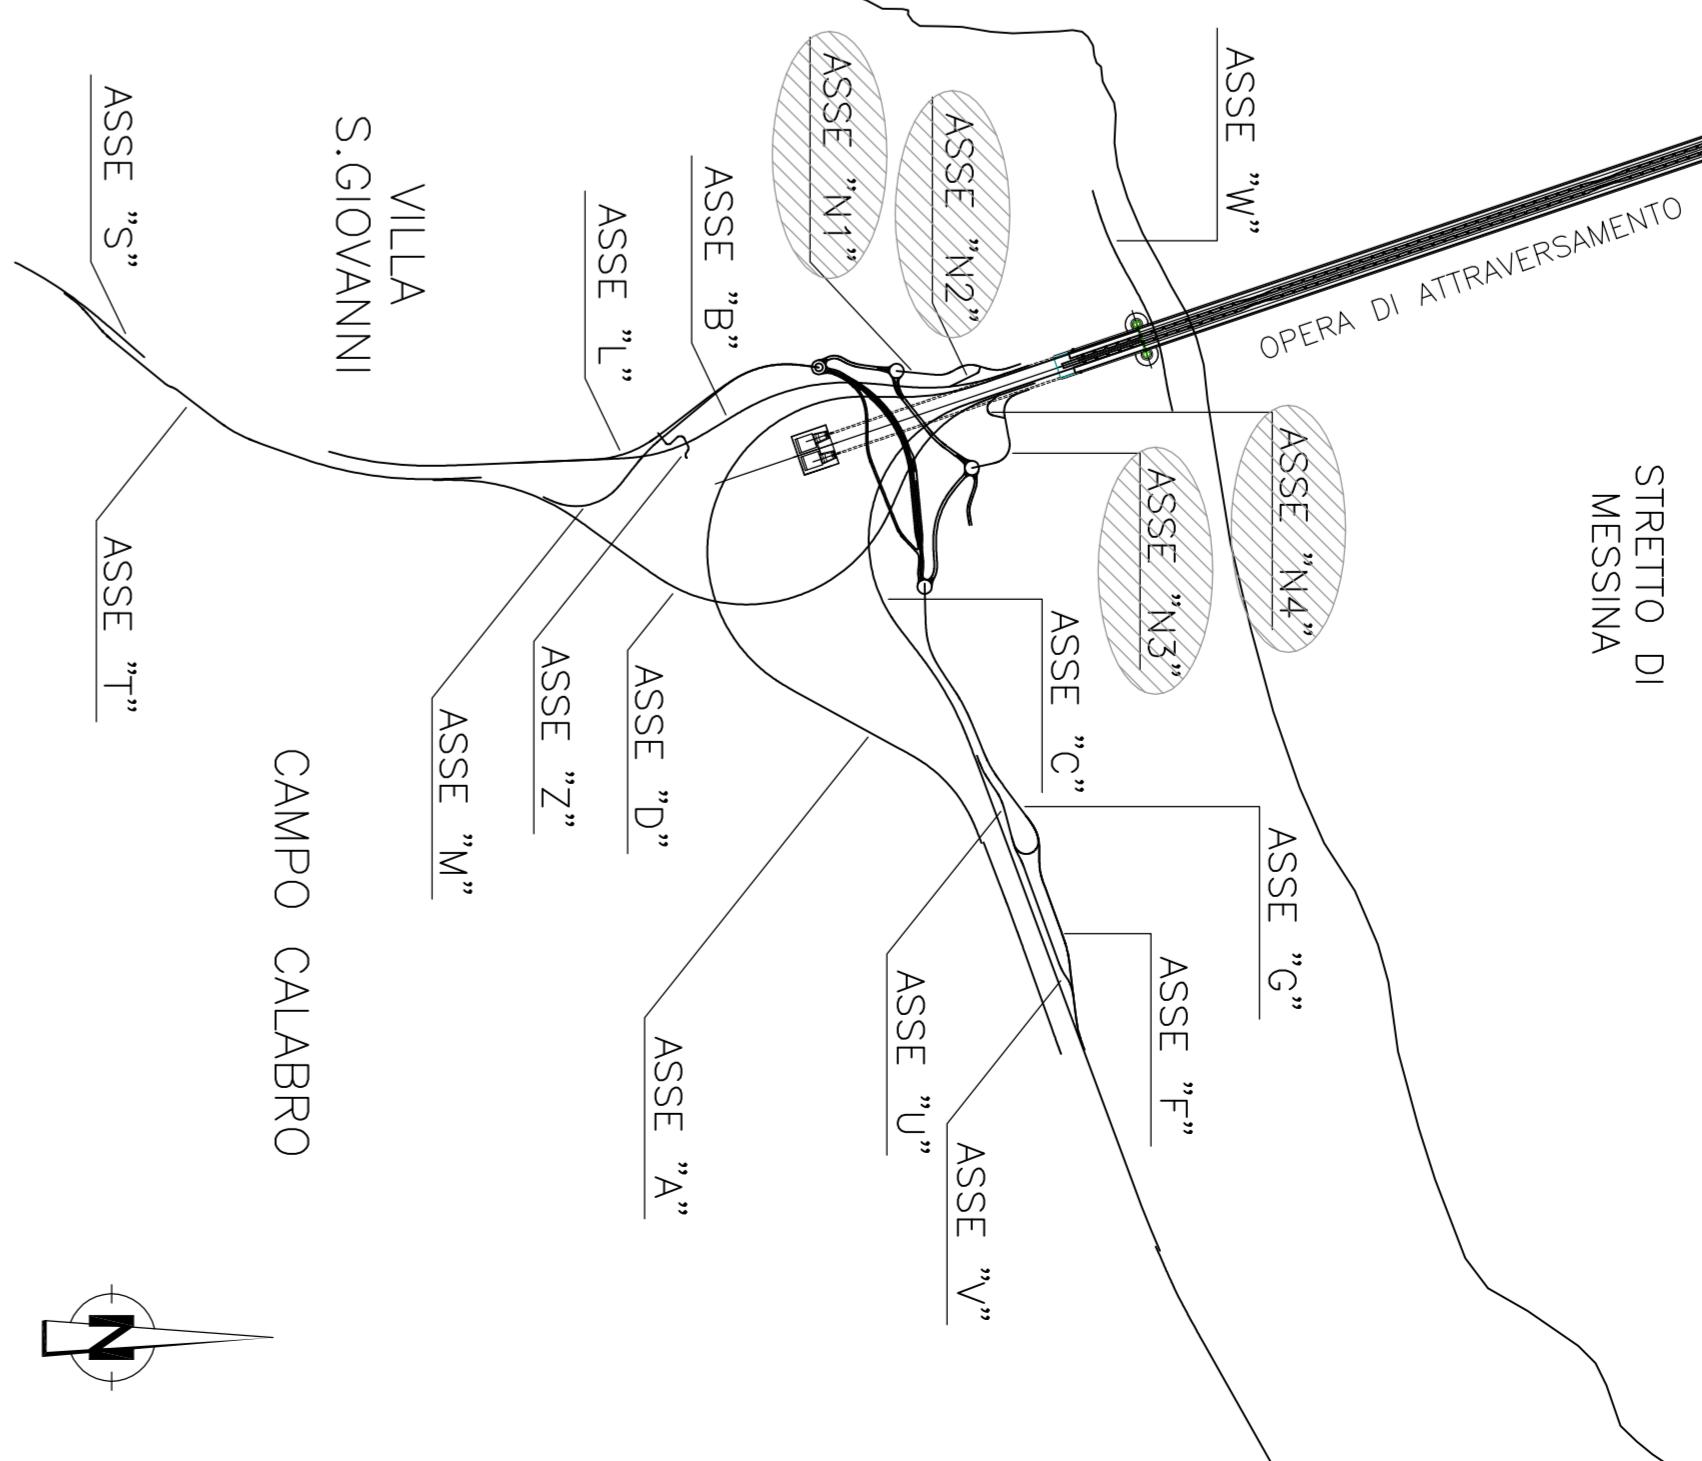

QUADRO DI UNIONE

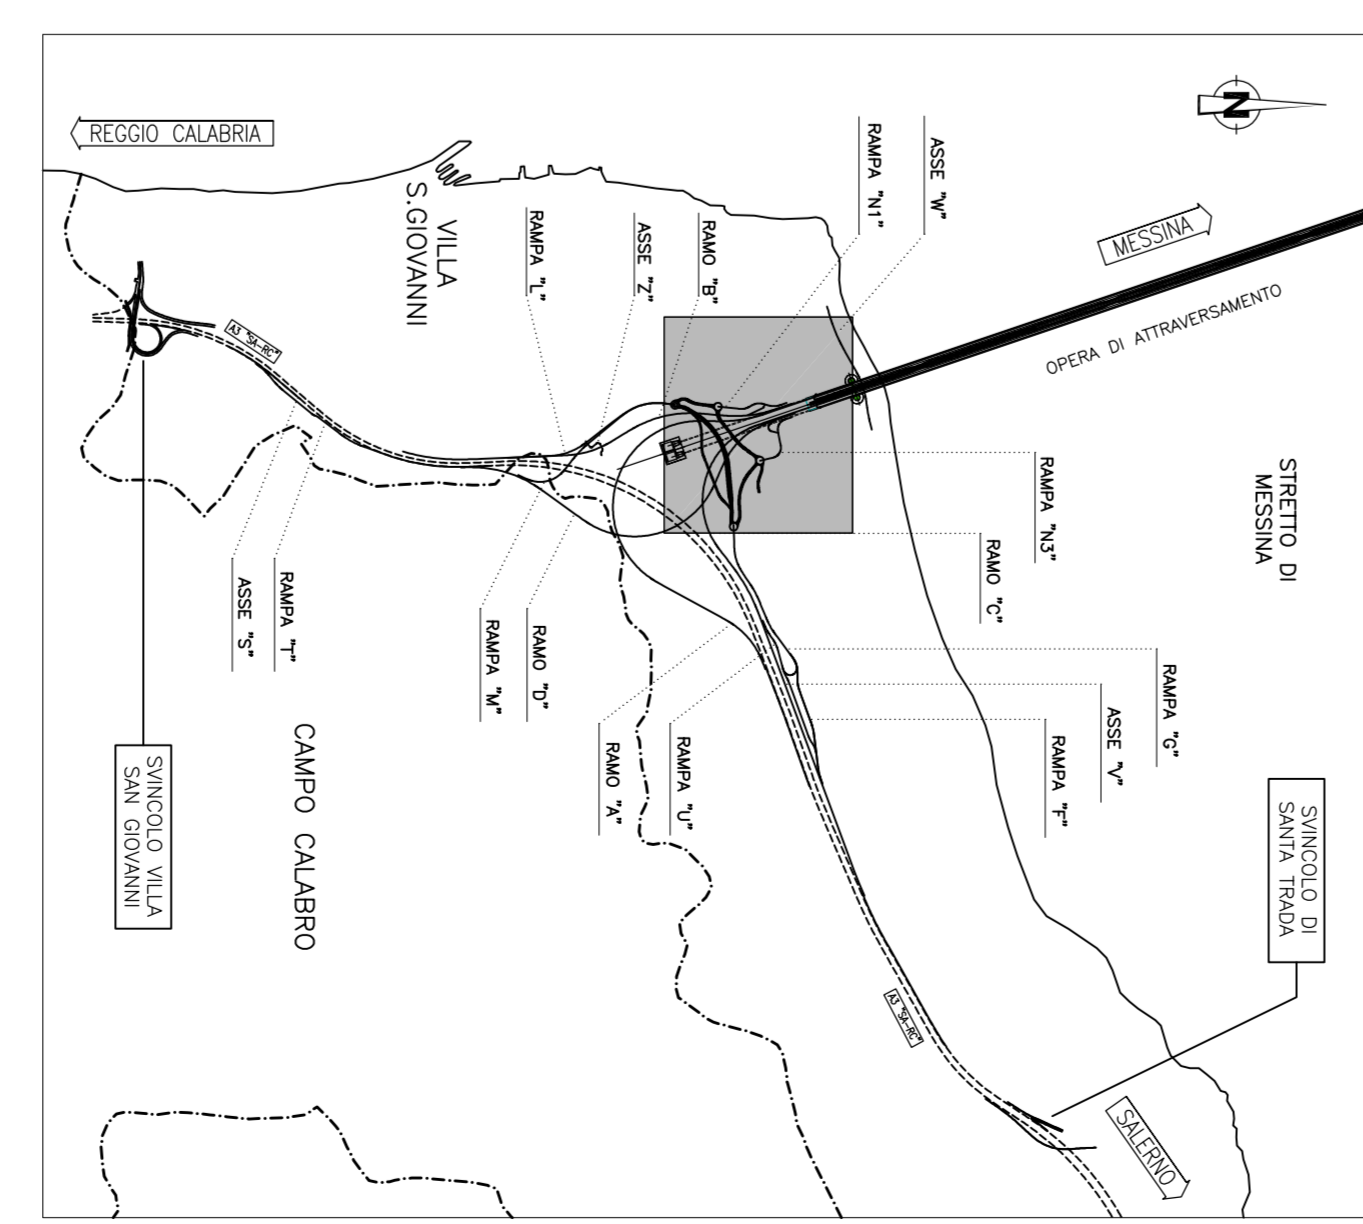

PONTE SULLO STRETTO DI MESSINA

PROGETTO DEFINITIVO

Stretto di Messina

EUROLINK S.C.A.A.





IL COMMITTENTE GENERALE

STRETTO DI MESSINA

STRETTO DI MESSINA

STRETTO DI MESSINA

COLLEGAMENTI CALABRIA

INFRASTRUTTURE STRADALI OPERE CIVILI

VABUITA' DI SERVIZIO ED EMERGENZA

GENERALE

ES0116-F0

PROGETTO	ES0116-F0
REVISIONE	
DATA	
PRODOTTORE	
REDAZIONE	
VERIFICA	
APPROVAZIONE	
DATA	