



PROFILI LONGITUDINALI RAMPA "N3" E RAMPA "N4"

NOTE GENERALI

RAMPA "N3"

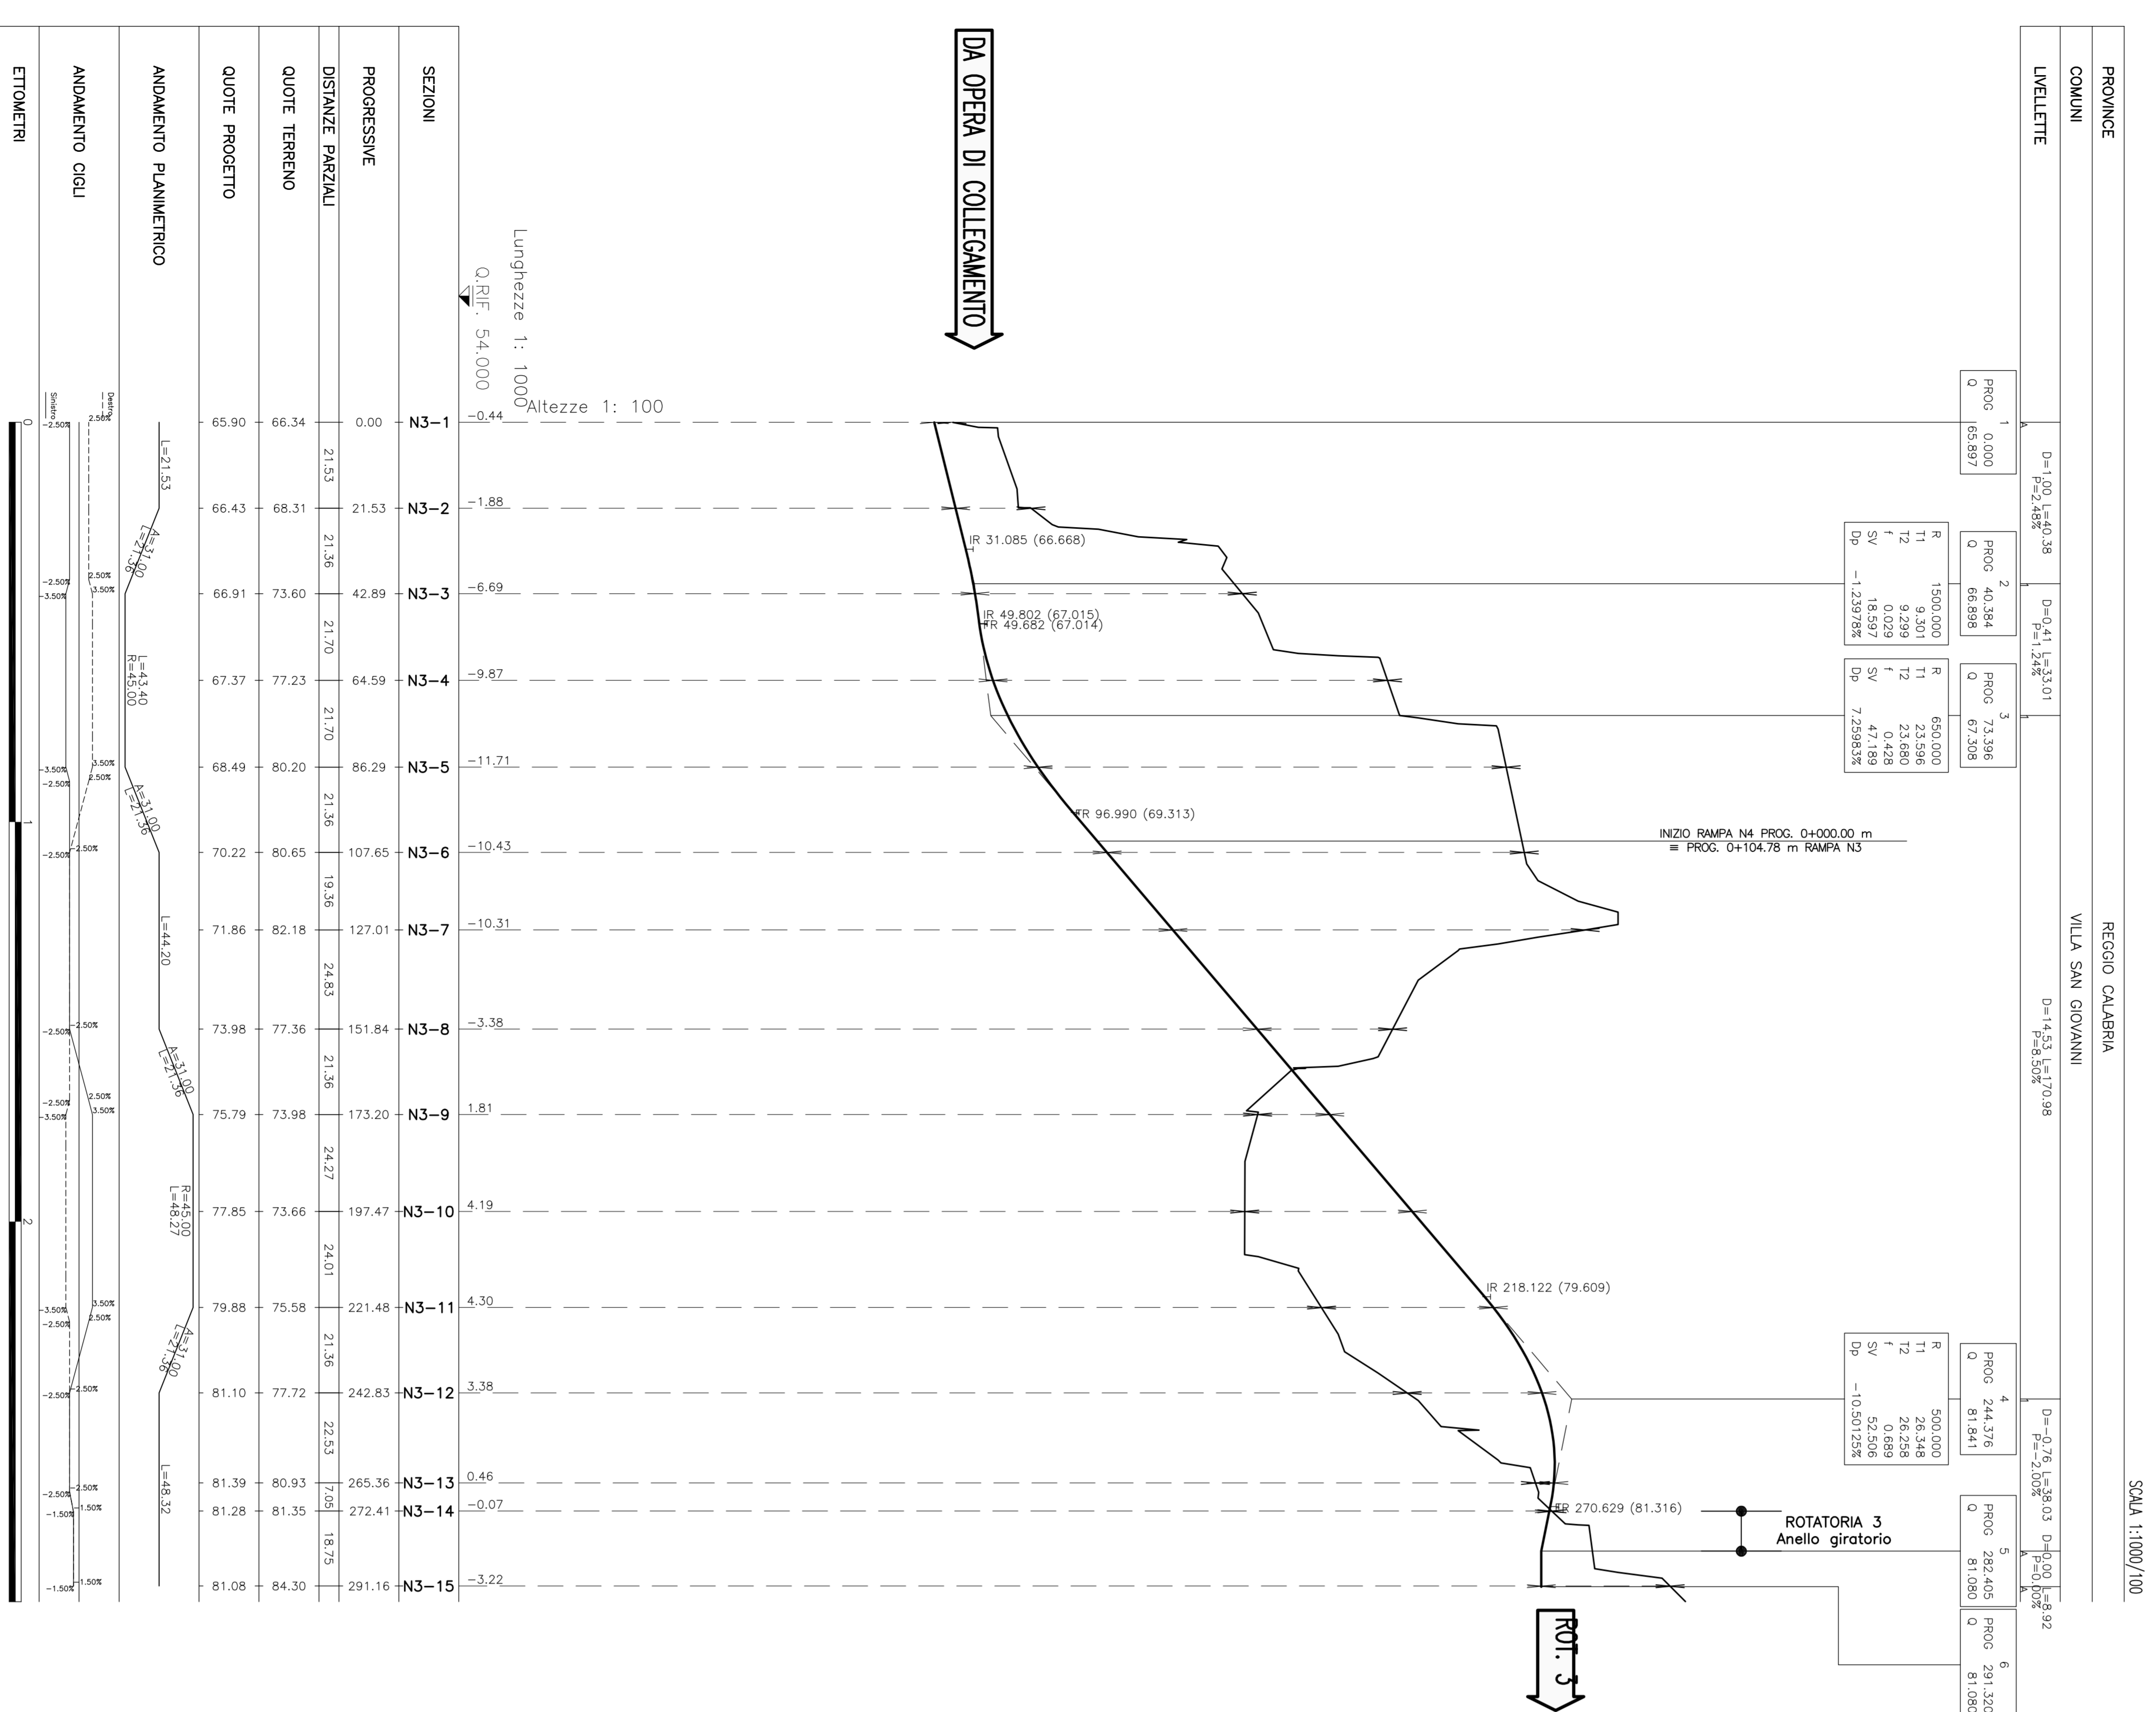

RAMPA "N4"

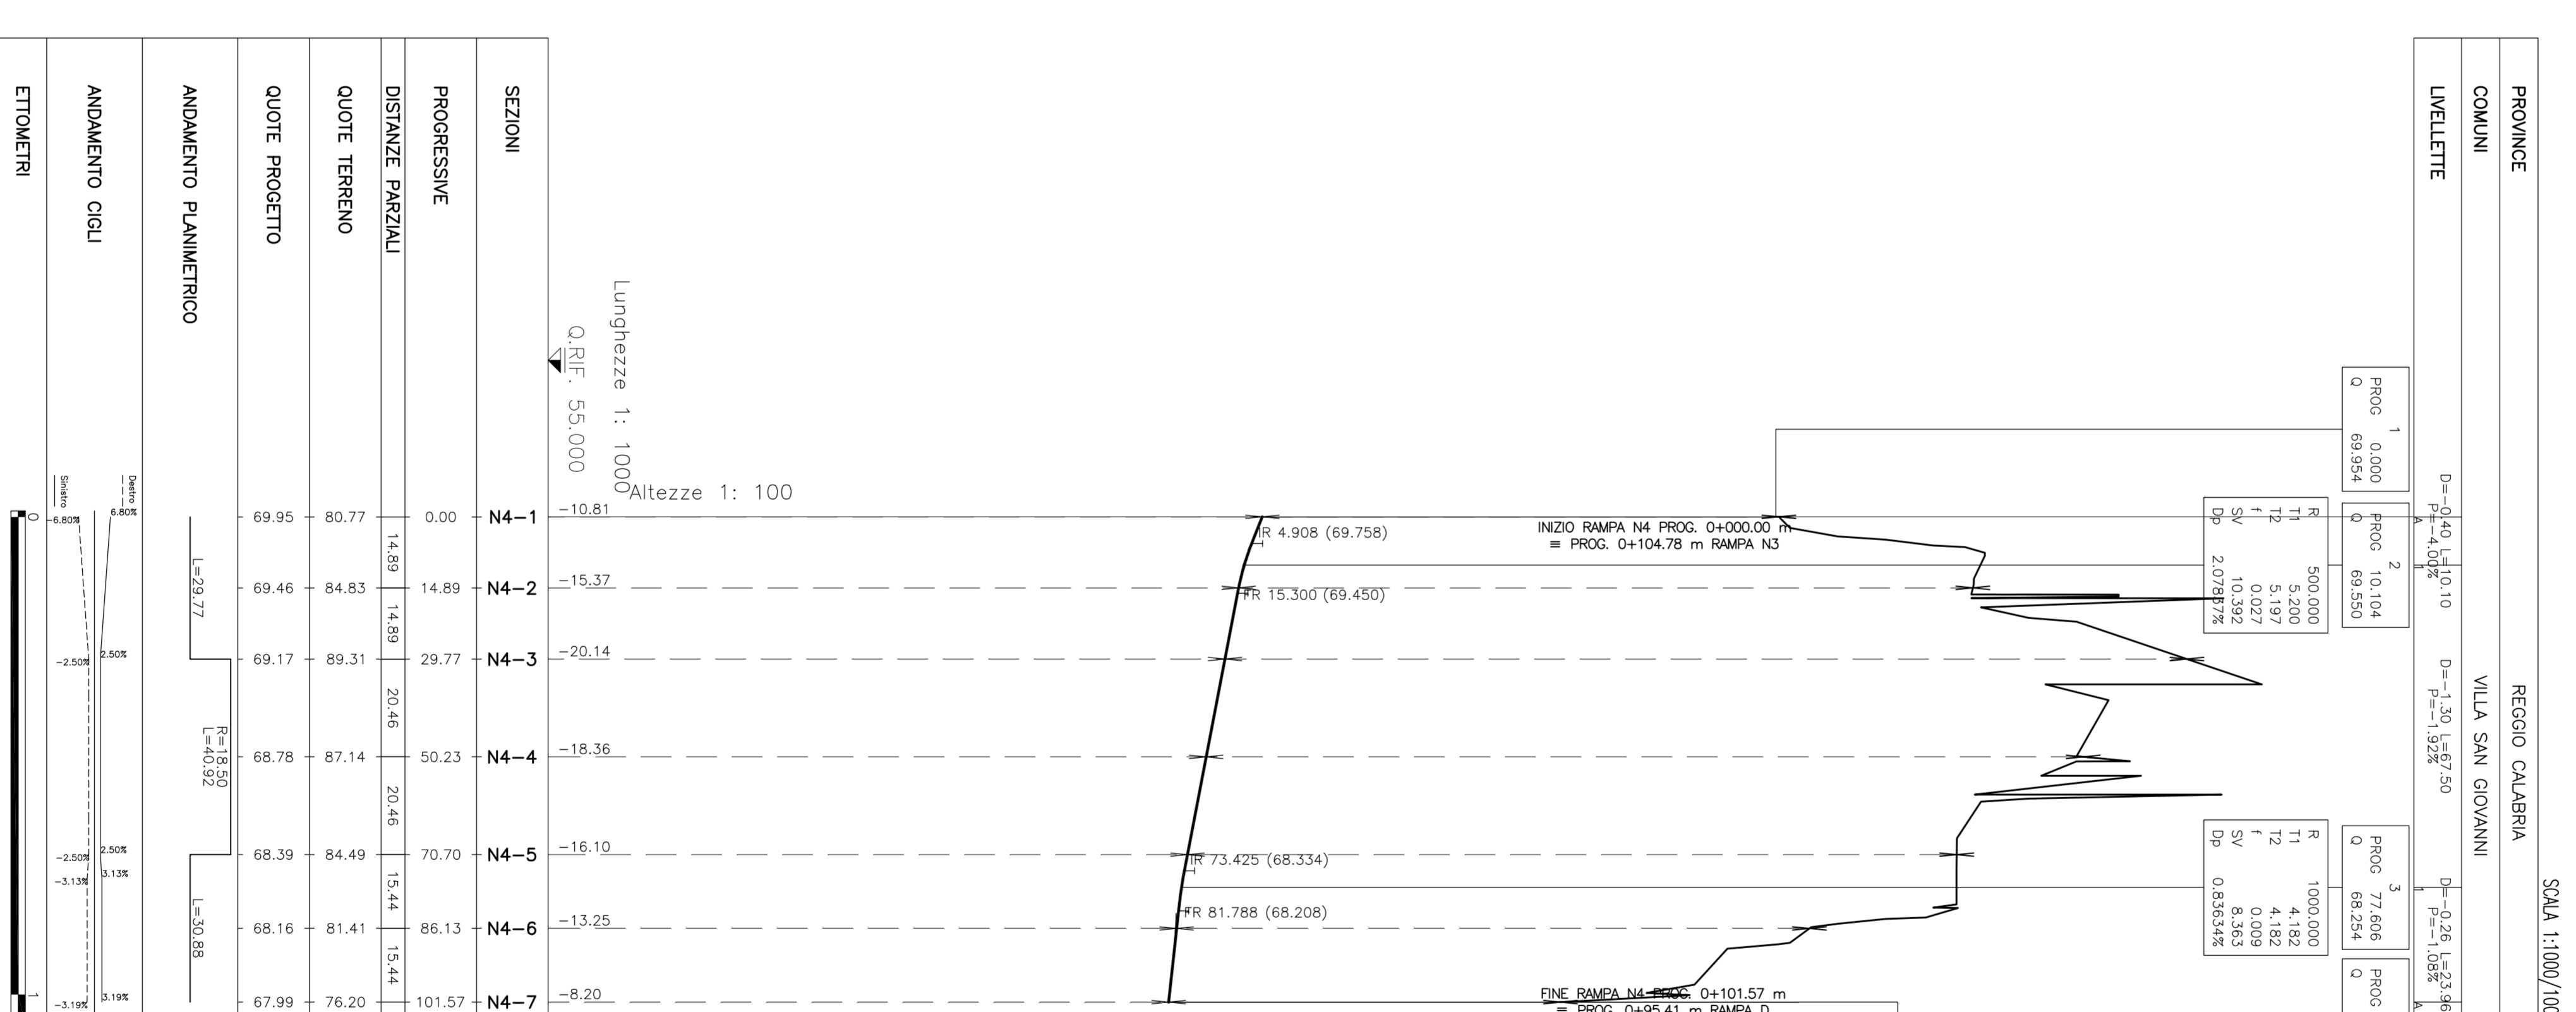

Lunghezza 1: 1000  
Altezze 1: 100

SEZIONI	PROGRESSIVE	DISTANZE PARZIALI	QUOTE TERRENO	QUOTE PROGETTO

ANDAMENTO PLANIMETRICO

ANDAMENTO CICLI

ETOMETRI

Lunghezza 1: 1000  
Altezze 1: 100

SEZIONI	PROGRESSIVE	DISTANZE PARZIALI	QUOTE TERRENO	QUOTE PROGETTO

ANDAMENTO PLANIMETRICO

ANDAMENTO CICLI

ETOMETRI

**Stretto di Messina**

Commissione per la progettazione, realizzazione e gestione del collegamento stradale tra Sicilia e Calabria  
Lunghezza 1:1000/100 | Altezza 1:100

**EUROLINK S.C.P.A.**  

**PROGETTO DEFINITIVO**

**COLLEGAMENTI CALABRIA**  
INFRASTRUTTURE STRADALI OPERE CIVILI  
VABULTA' DI SERVIZIO ED EMERGENZA  
GENERALE  
PROFILA LONGITUDINALE RAMPA N3 e N4

**ES0118-F0**

**Stretto di Messina**

PROGETTO DEFINITIVO

PROFILA LONGITUDINALE RAMPA N3 e N4

ES0118-F0