


NOTE GENERALI

LEGENDA RETI TECNOLOGICHE

- RETE GAS
- RETE ELETTRICA E ILLUMINAZIONE PUBBLICA
- RETE ACQUEDOTTI E FOGNATURE
- RETE TELEFONICA

NOTE:  
PER I PARTICOLARI COSTRUTTIVI DELLE  
BARRIERE DI SICUREZZA SI VEDANO  
ELABORATI:

- CG0700PSBDCSC0000000000001A
- CG0700PSBDCSC0000000000002A
- CG0700PSBDCSC0000000000003A
- CG0700PSBDCSC0000000000004A

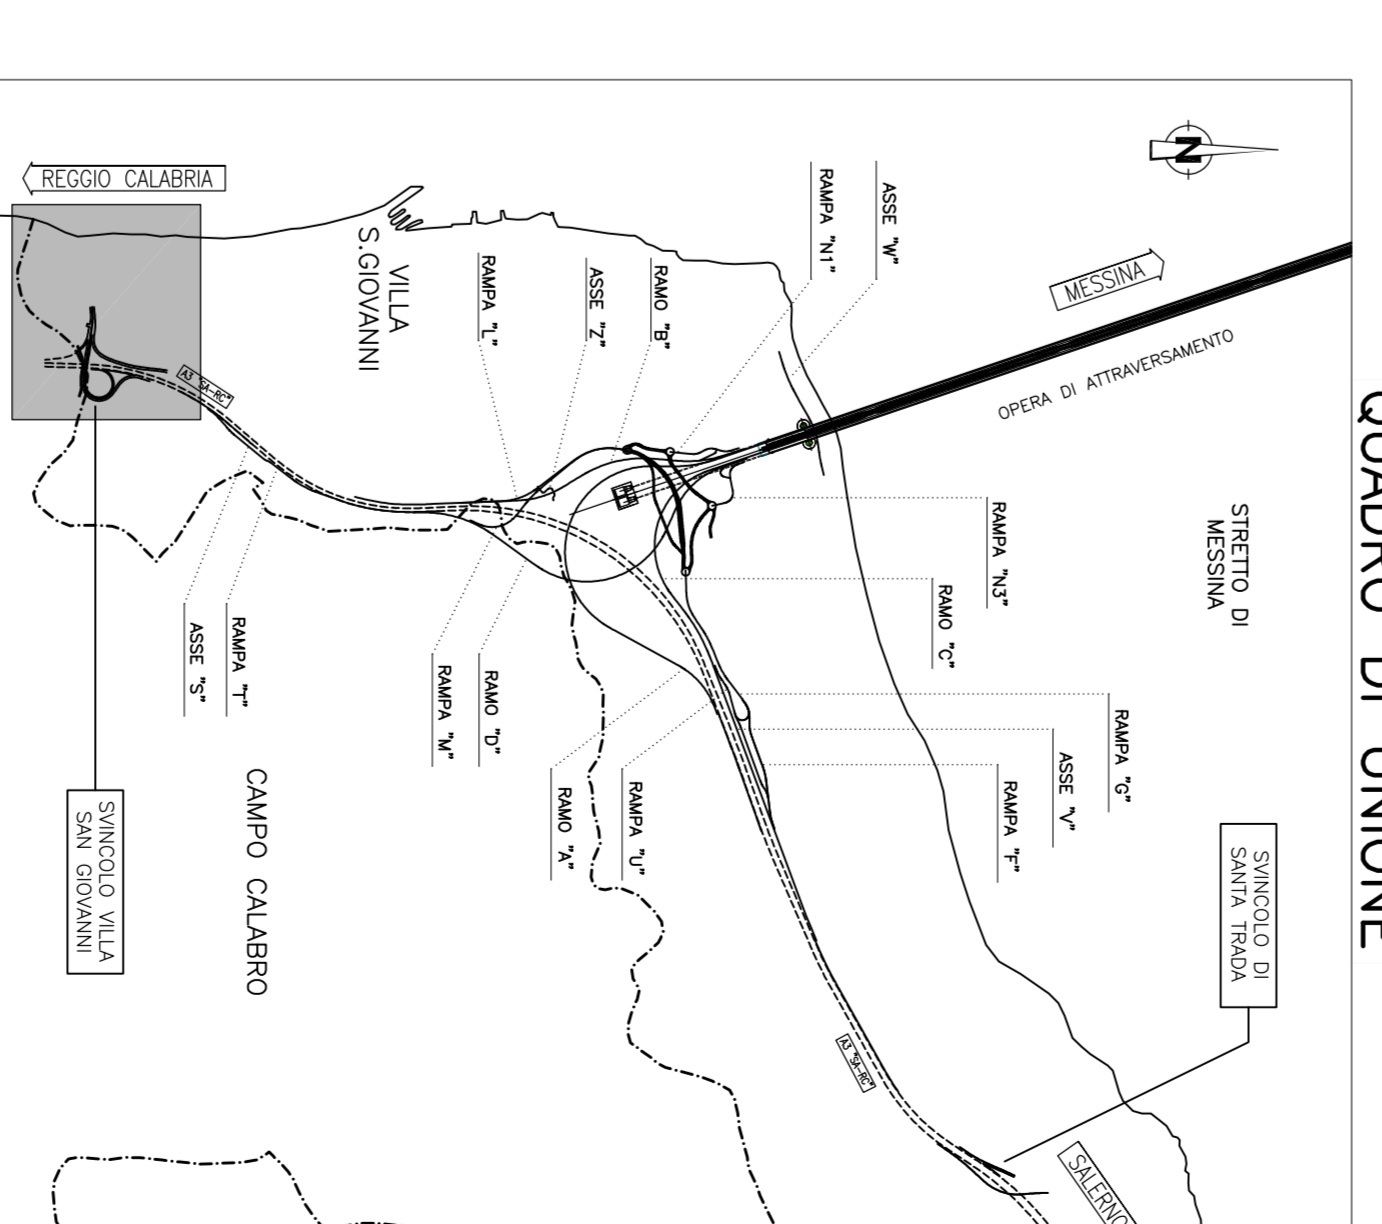

QUADRO DI UNIONE

**Stretto di Messina**  
 Società per la progettazione, esecuzione e gestione di infrastrutture stradali in Sicilia e Calabria  
 (L. n. 108 del 17 gennaio 1971, modificata dal D.L. n. 411 del 24 aprile 2000)

**EUROLINK S.C.P.A.**  
 IMPRESA S.p.A. NAZIONALE  
 SOCIETÀ ITALIANA PER CONDOTTE EVACUATA S.p.A. (Materassi)  
 COOPERATIVA NAZIONALE ELETTRICI S.p.A. (Materassi)  
 SIKAWAYAMA - JAVANA HEAVY INDUSTRIES CO. LTD. (Materassi)  
 A.C.I. S.C.P.A. - CONSORCIO STABILE (Materassi)

**PROGETTO DEFINITIVO**

**EUROLINK S.C.P.A.**  
 Il CONVENIENTE GENERALE  
 Dott. Ing. F. Cole  
 (Ing. P.P. Materassi)


**STRETTO DI MESSINA**  
 Project Manager  
 (Ing. S. Palmieri)

**STRETTO DI MESSINA**  
 Amministratore Delegato  
 (Dott. F. Cole)

**COLLEGAMENTI CALABRIA**  
 INFRASTRUTTURE STRADALI OPERE CIVILI  
 ROTATORIA  
 TRACCIATO STRADALE - SINCOLO VILLA S. GIOVANNI  
 PIANIMETRIA DI PROGETTO

**ES0121\_F0**

DATA	10/05/2011
REVISIONE	01
PROGETTO	ING. F. COLE
VERIFICA	ING. S. PALMIERI
APPROVAZIONE	ING. F. COLE
DATA	10/05/2011
REVISIONE	01
PROGETTO	ING. F. COLE
VERIFICA	ING. S. PALMIERI
APPROVAZIONE	ING. F. COLE

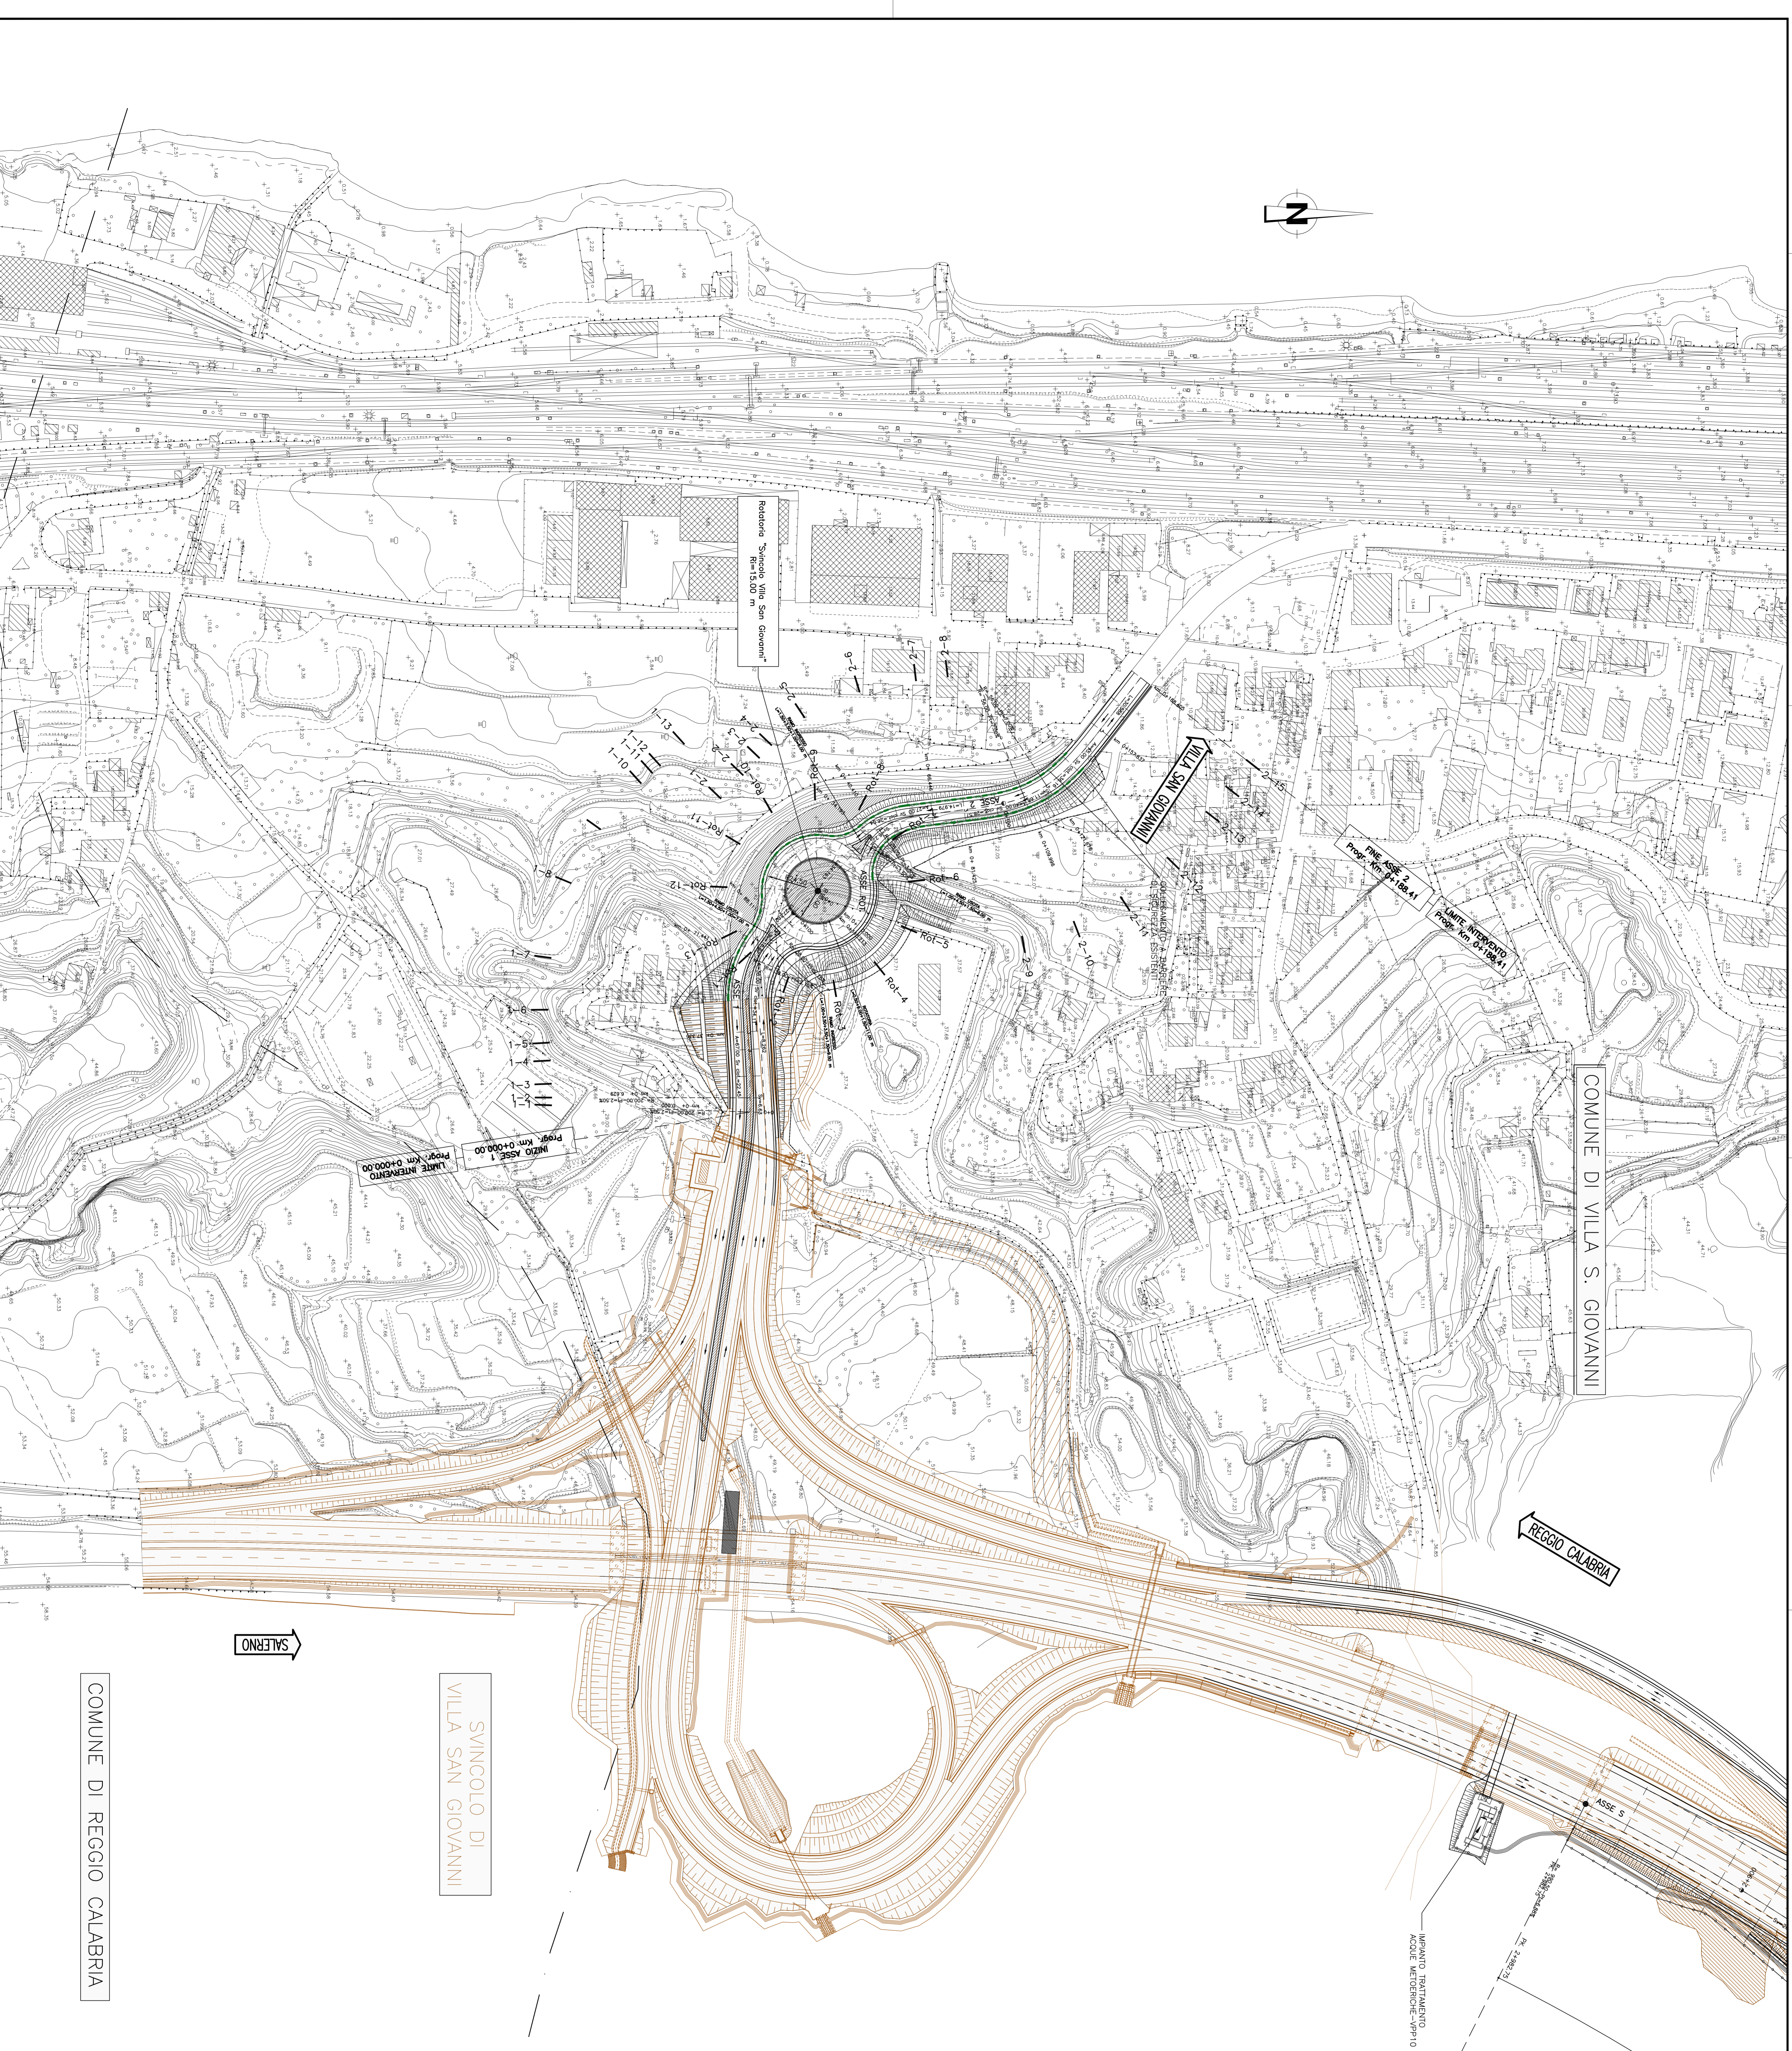

COMUNE DI REGGIO CALABRIA

COMUNE DI VILLA S. GIOVANNI

COMUNE DI VILLA S. GIOVANNI

REGGIO CALABRIA

SALERNO