



PLANIMETRIA DI TRACCIAMENTO ASSE "Z"

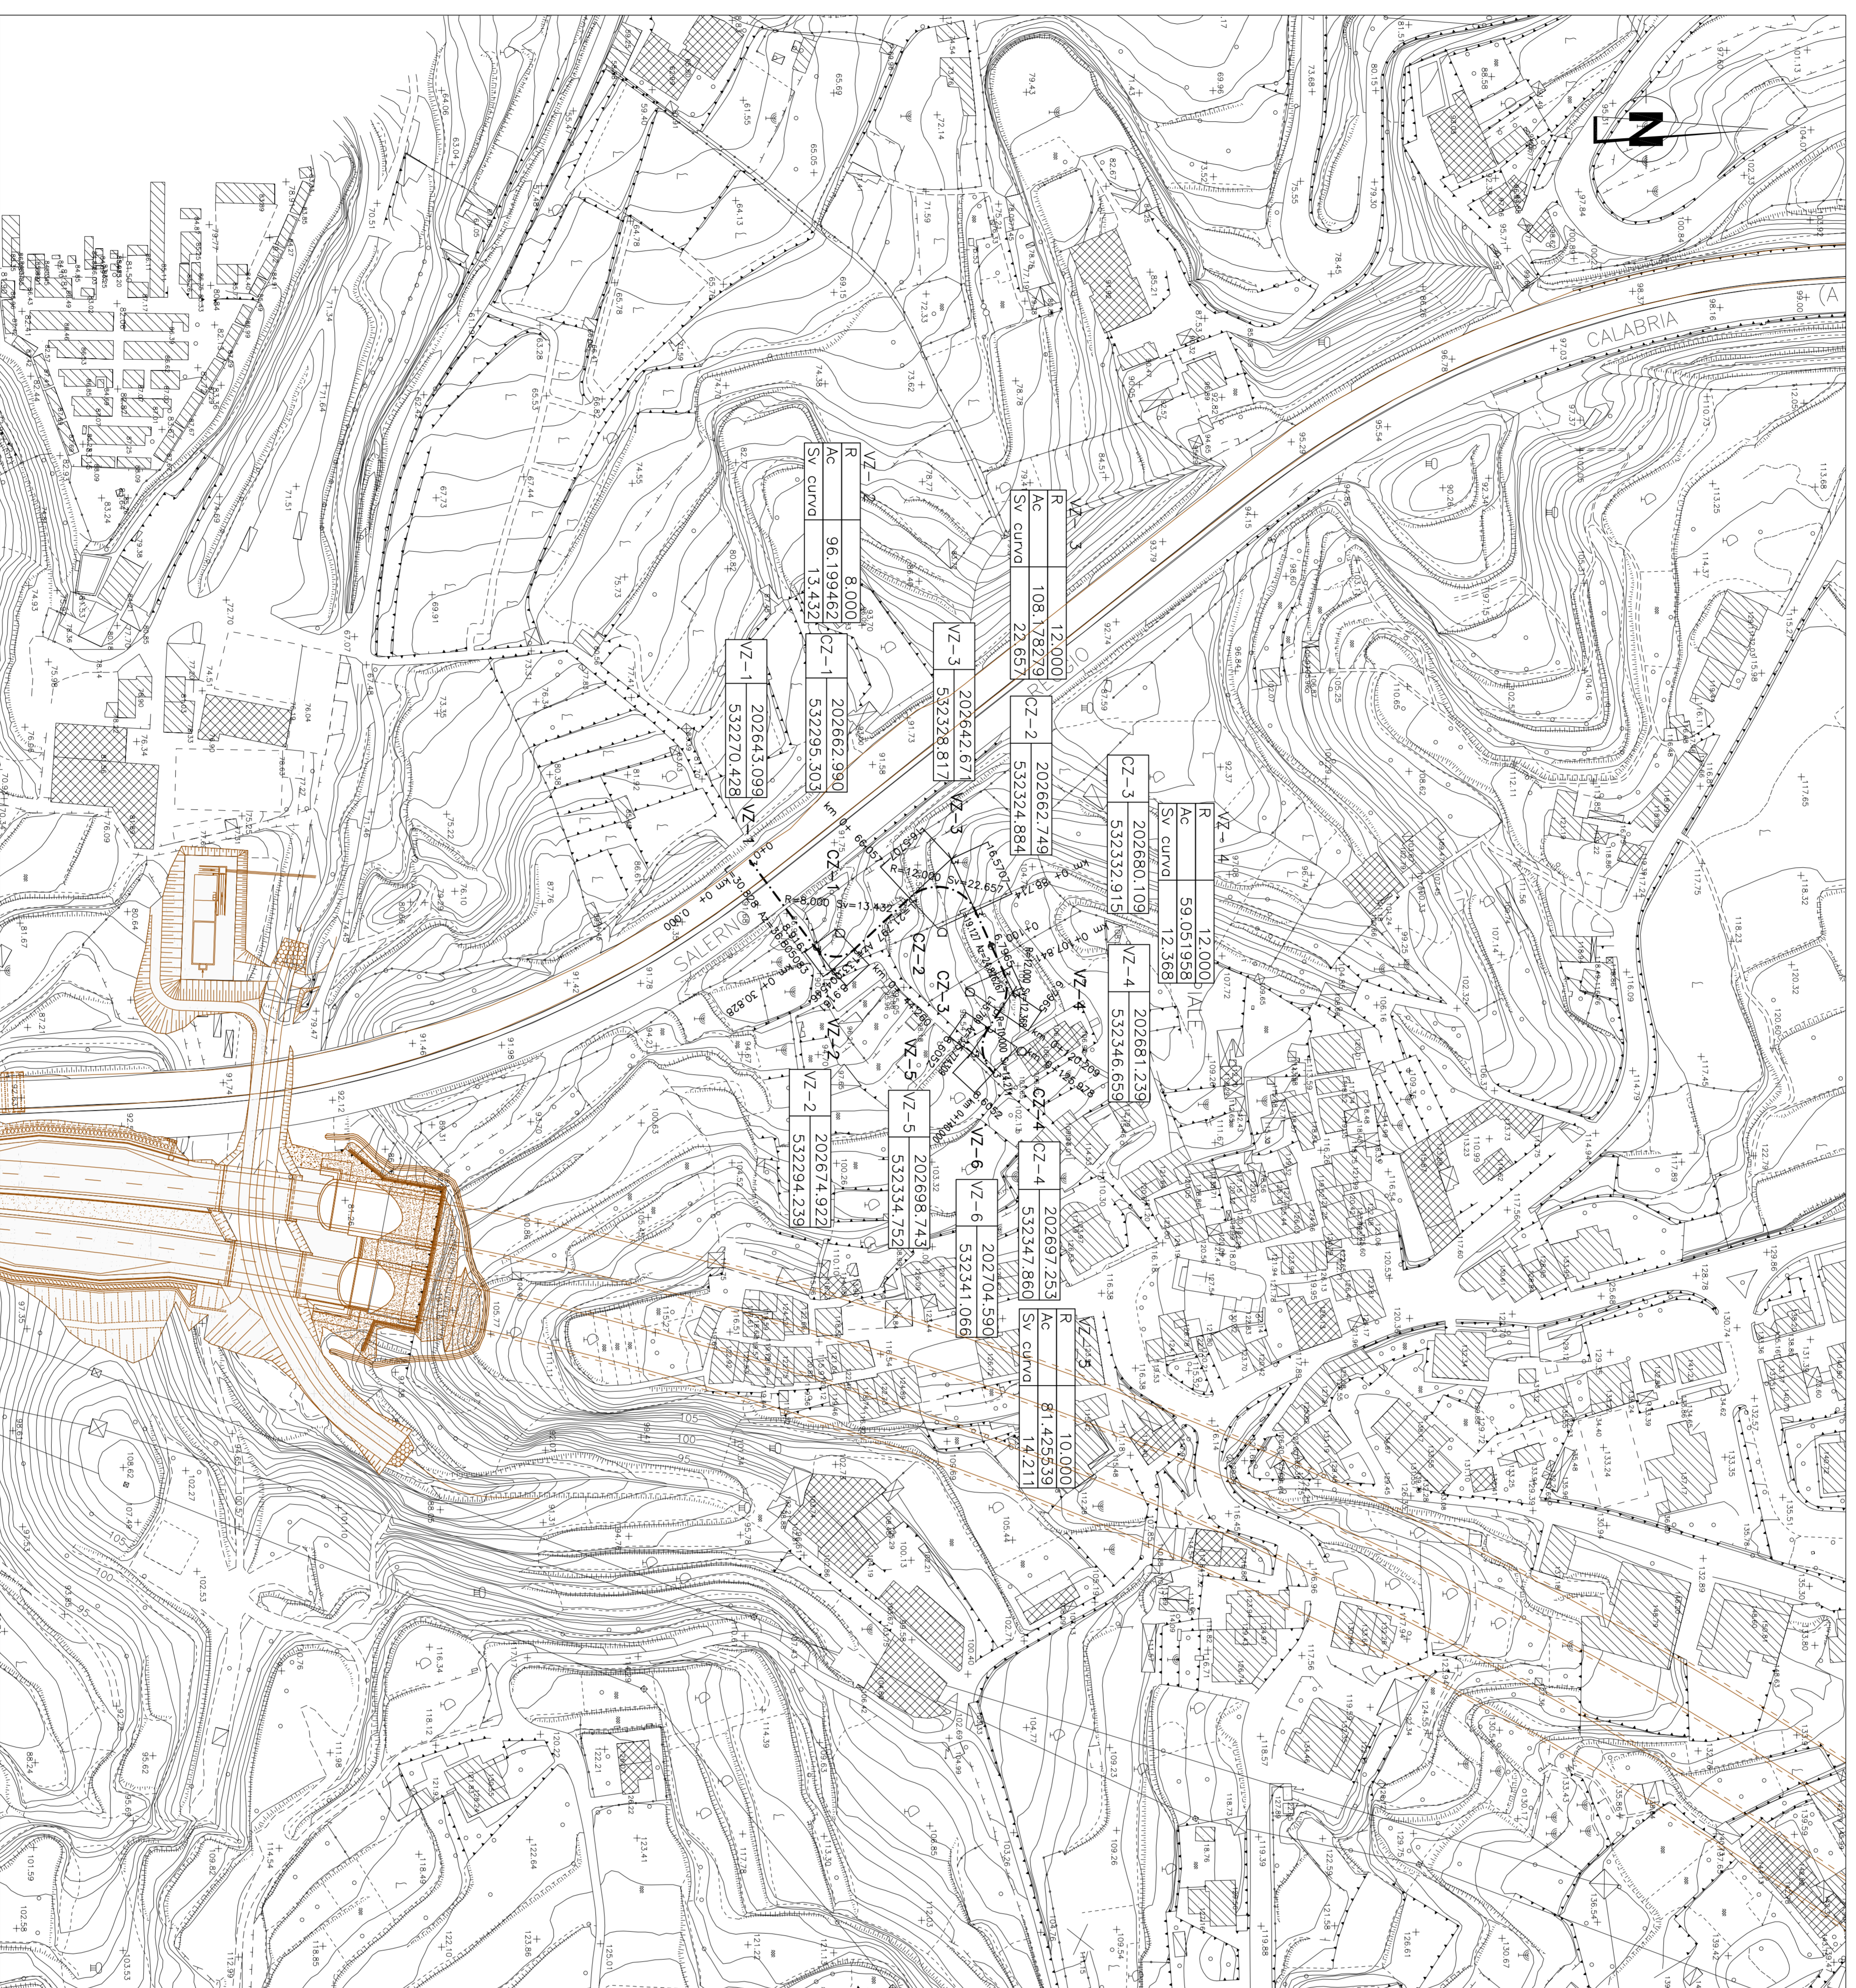


NOTE GENERALI

KEY-MAP

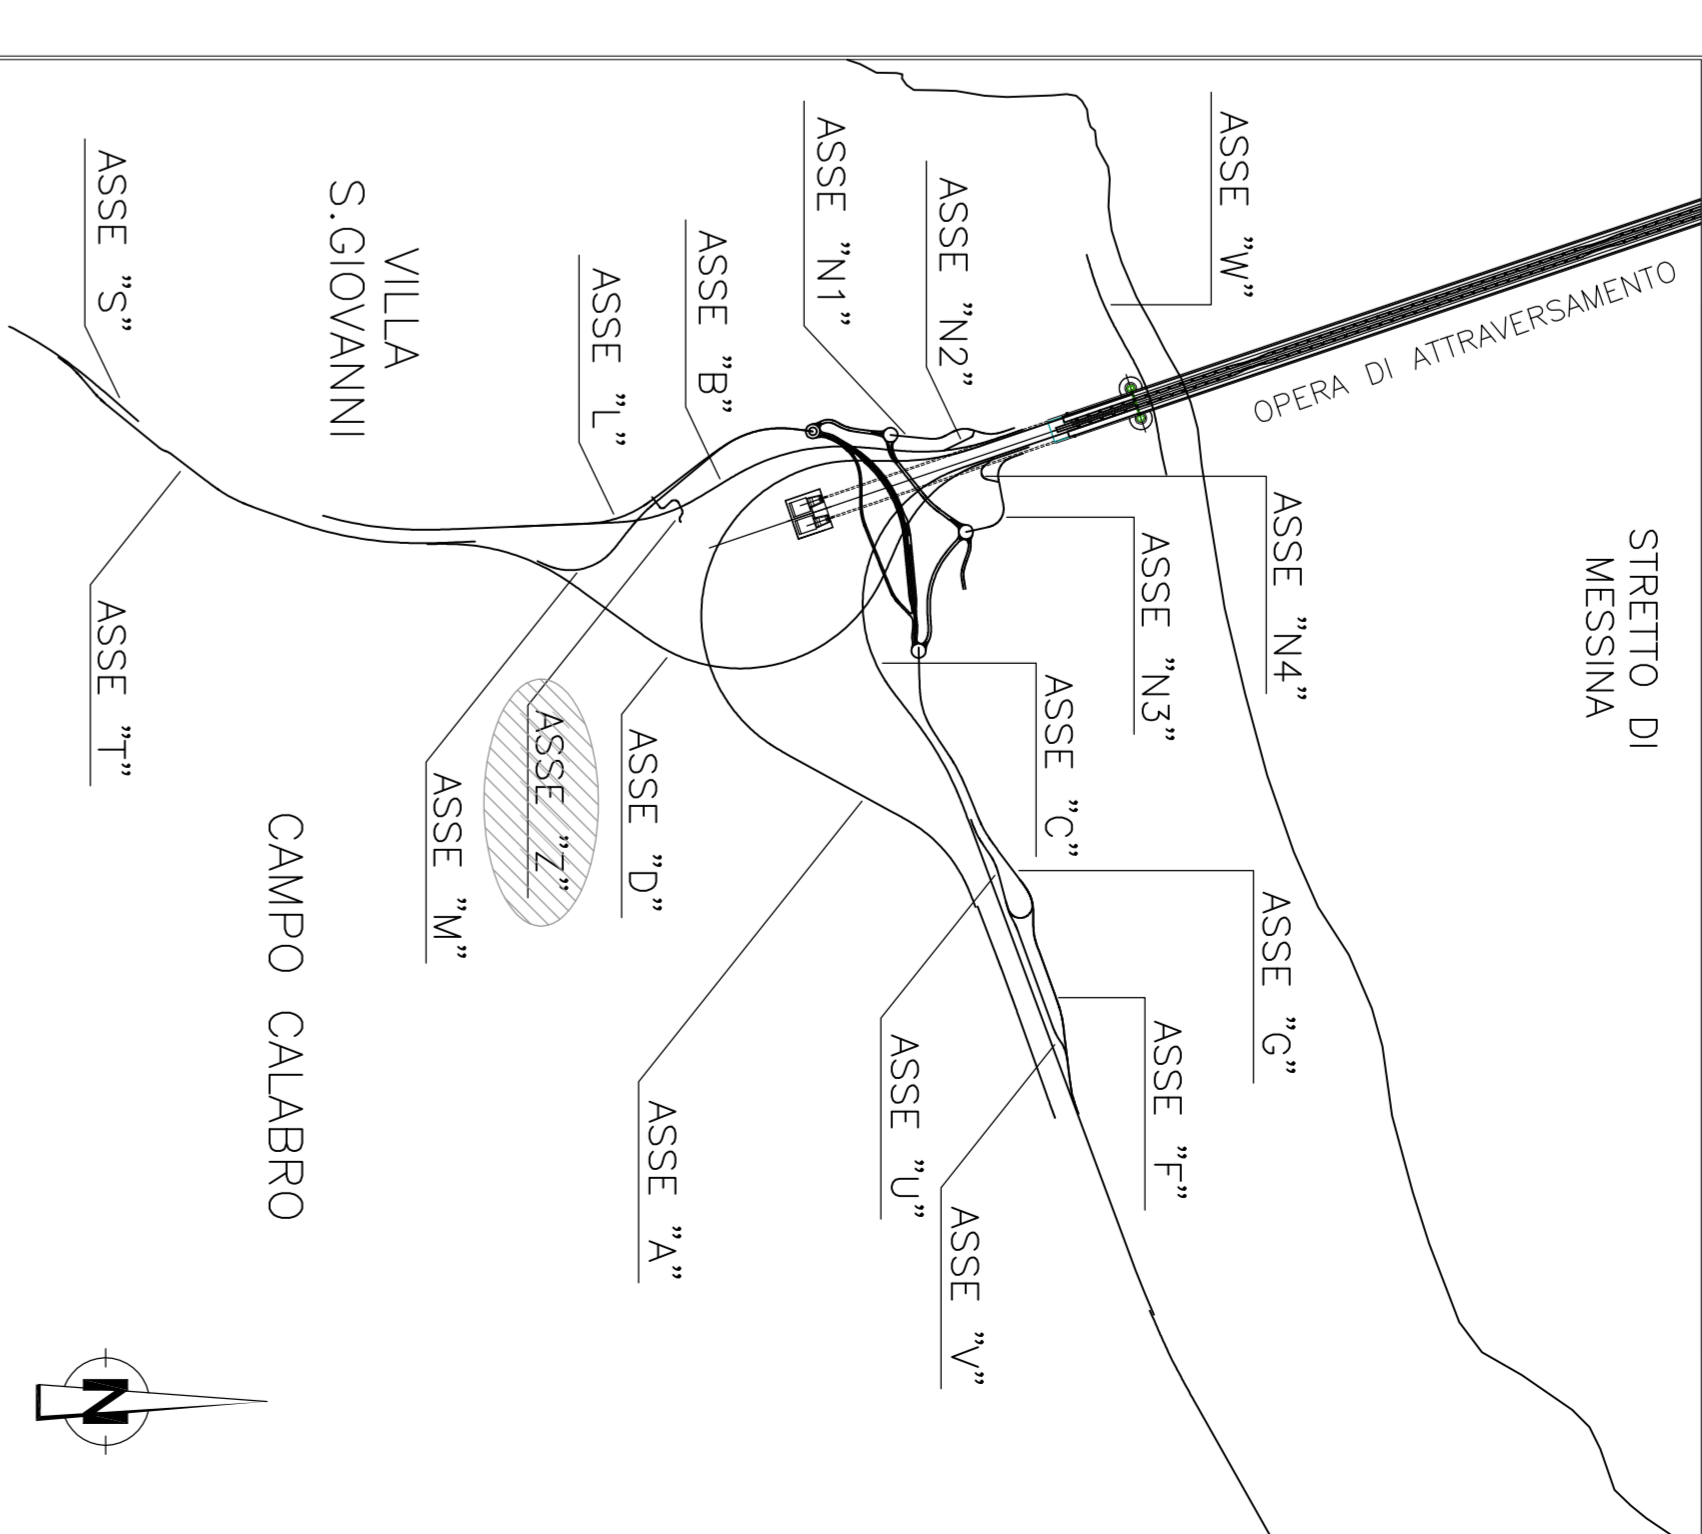

QUADRO DI UNIONE

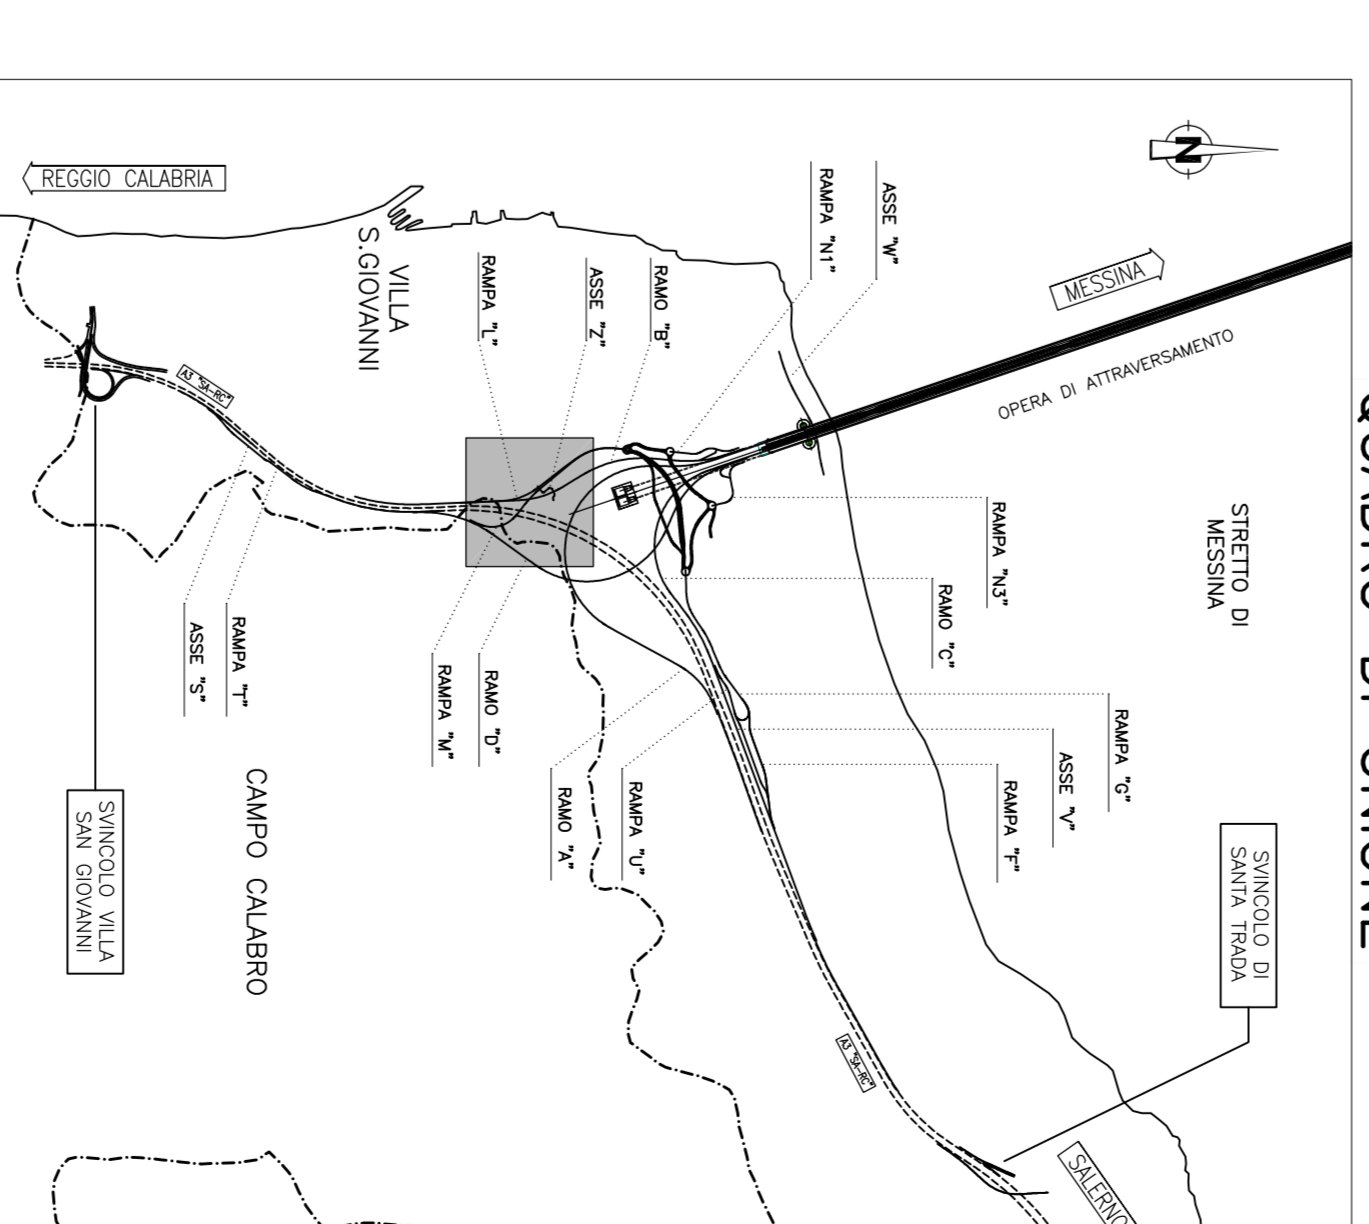

**Stretto di Messina**  
 Consorzio per la gestione, manutenzione e sviluppo del collegamento stradale tra Sicilia e Calabria  
 (Legge n. 115 del 17 gennaio 1971, modificata dal D.Lgs. n. 411 del 24 aprile 2003)

**PONTE SULLO STRETTO DI MESSINA**  
 PROGETTO DEFINITIVO

**EUROLINK S.C.P.A.**  
 IMPRESA S.A. A RESPONSABILITÀ LIMITATA  
 SOCIETÀ ITALIANA PER CONDOTTE EVACUATA S.p.A. (Materiale)  
 CORPORATION VAKORTION E SICOPI S.A.U. (Materiale)  
 SHIKAWAKA - JIYUWA HEAVY INDUSTRIES CO.LTD. (Materiale)  
 A.C.I. S.C.P.A. - CONSORCIO STABILE (Materiale)

**IL PROGETTISTA**  
 Dott. Ing. F. Galea  
 Ing. M. Micallef  
 Ing. P. Micallef  
 Ing. S. Formisano

**IL CONTRATTORE GENERALE**  
 STRETTO DI MESSINA  
 S.p.A. (Materiale)  
 S.p.A. (Materiale)  
 S.p.A. (Materiale)

**AMMINISTRATORE DELEGATO**  
 Dott. S. Galea

**COLLEGAMENTI CALABRIA**  
 INFRASTRUTTURE STRADALI OPERE CIVILI  
 DEVIAZIONE VIABILITÀ  
 TRACCIAMENTO STRADALE - STRADA VINCIALE LOCALITÀ PALE - ASSE Z  
 PLANIMETRIA DI TRACCIAMENTO

**CS0137\_F01**

**INDICE**

01	02	
----	----	-----

NOVEMBRE 2011 - FILE: CS0137\_F01.DWG