




SEZIONE A-A
SCALA 1:50
SEZIONE TRASVERSALE
MINIMA

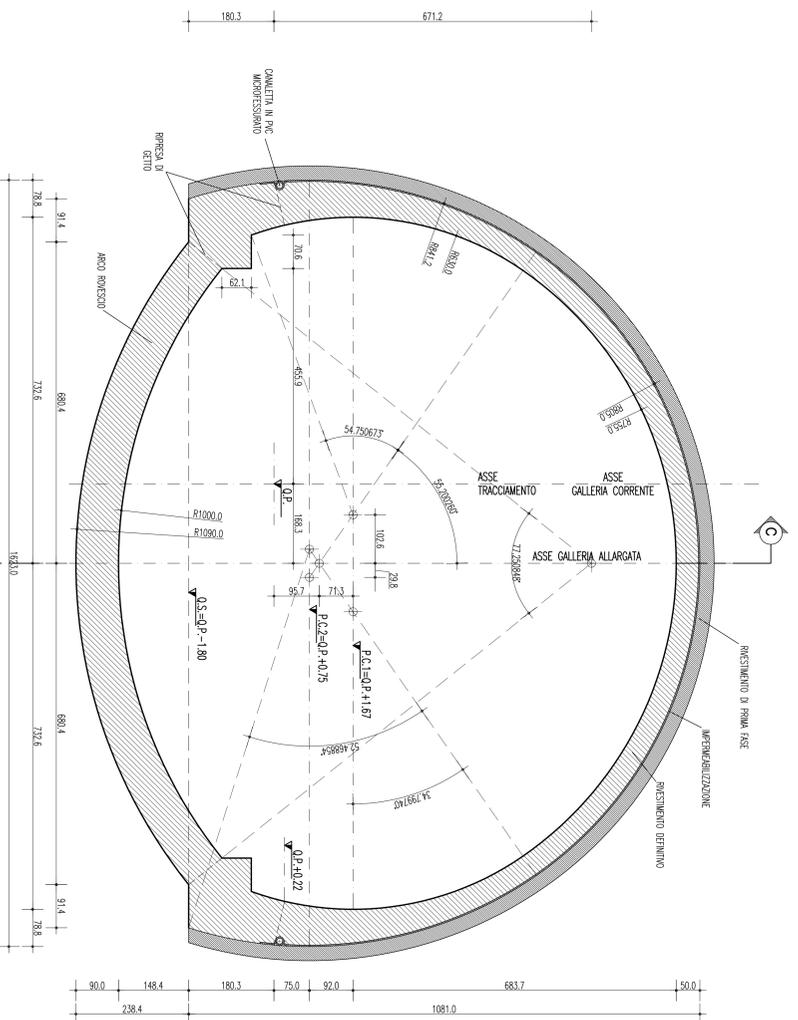


SEZIONE B-B
SCALA 1:50
SEZIONE TRASVERSALE
MAXIMA

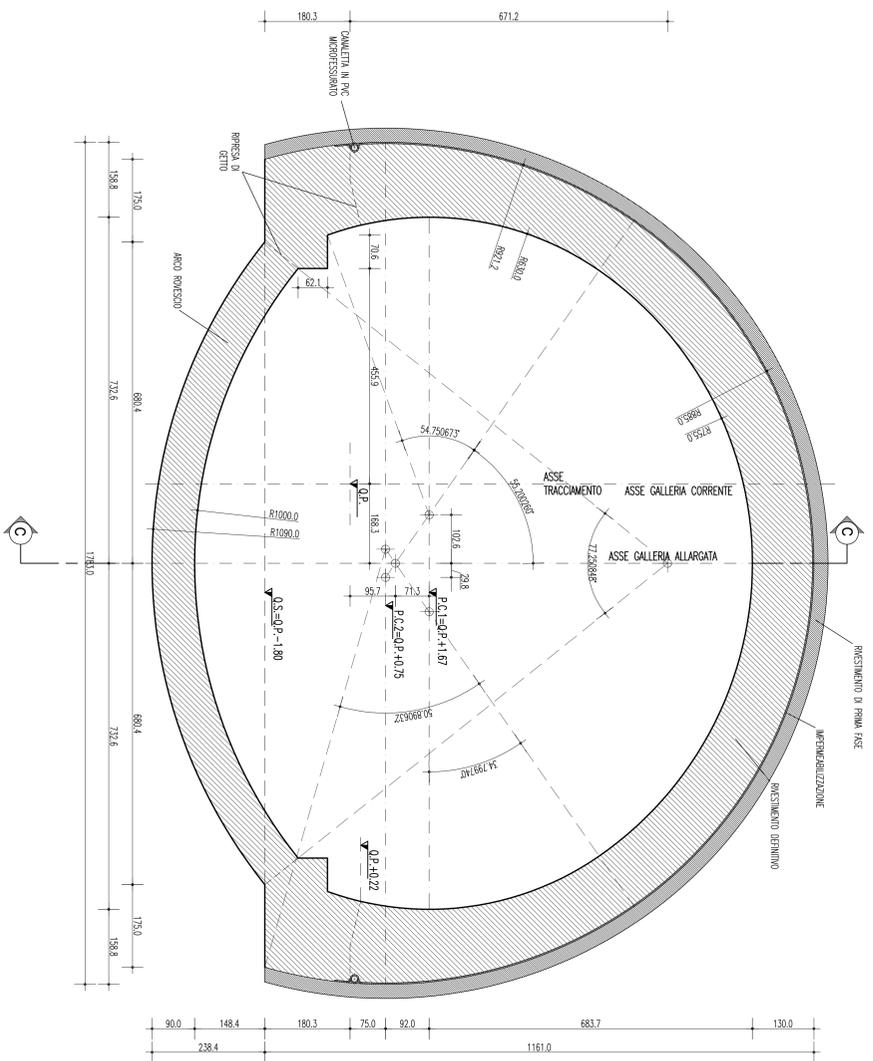

SEZIONE C-C
SCALA 1:50
PROFILI LONGITUDINALE

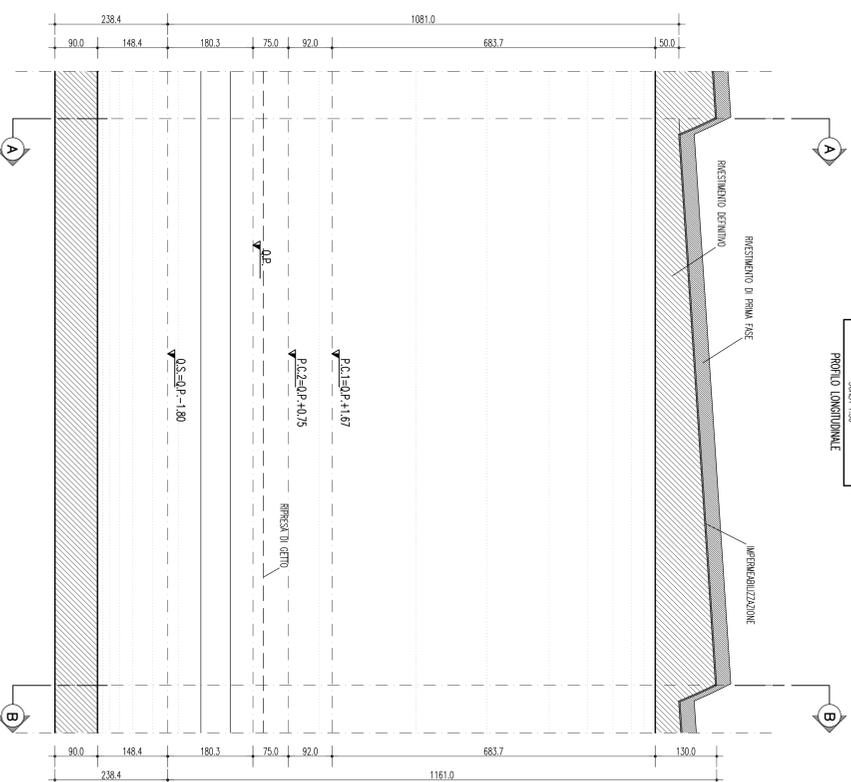

PARTICOLARE CANALETTA IN PVC
SCALA 1:5

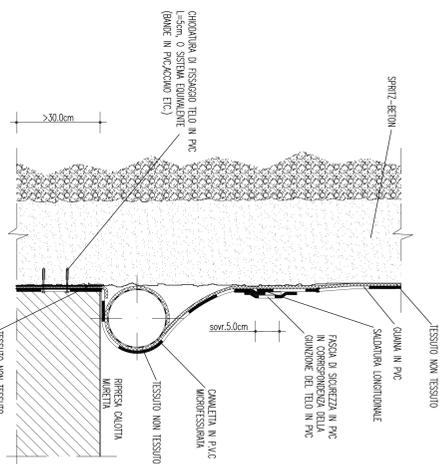

NOTE GENERALI

TABELLA MATERIALI

REINFORCING	REINFORCING
CAESTRIZZO PER RIV. DEFINITIVO	CAESTRIZZO PER RIV. DEFINITIVO
- classe di esposizione ambientale XC2 (UNI 11194 + UNI EN 206-1)	- classe di esposizione ambientale XC2 (UNI 11194 + UNI EN 206-1)
- classe di resistenza min. (UNI EN 206)	- classe di resistenza min. (UNI EN 206)
- tipo di cemento	- tipo di cemento
- dosaggio minimo di cemento	- dosaggio minimo di cemento
	42,5 o 42,8
	320 kg/m ³
MAGLIONE DI PULIZIA	MAGLIONE DI PULIZIA
- classe di esposizione ambientale XI (UNI 11194 + UNI EN 206-1)	- classe di esposizione ambientale XI (UNI 11194 + UNI EN 206-1)
- classe di resistenza min. (UNI EN 206)	- classe di resistenza min. (UNI EN 206)
	C17/15
ACCIAIO PER CA	ACCIAIO PER CA
- tipo di acciaio	- tipo di acciaio
- classe di resistenza	- classe di resistenza
- copertura minima 35cm	- copertura minima 35cm

NOTE

- EVENTUALI DIFFERENZE TRA LE MISURE TOTALI E LE SOMME TONDI E LE SOMME TONDI DELLE MISURE PARZIALI SONO DOVUTE AGLI ARROTONDAMENTI AUTOMATICI DI AUTOCAD.
- PER LE TRATTE DI APLICAZIONE DELLE SEZIONI TIPO SI VEDA IL PROFILO GEOMETRICO.
- PER IL SISTEMA DI IMPERMEABILIZZAZIONE E DRENAGGIO SI RIMANDA A SPECIFICI ELABORATI.
- NELLE TRATTE AVANTE IN ARCO ROVESSO E' NECESSARIO PROCEDERE LA PREPARAZIONE E PULIZIA DEL PIANO DI GETTO (C/S MARCO SP= 10cm MIN.)

LEGENDA

- P.C.1	PIANO DEI CENTRI INROVROSSO
- P.C.2	PIANO DEI CENTRI ESTROVROSSO
- O.P.	QUOTA DI PROGETTO
- O.S.	QUOTA DI SCAMO

Stretto
di Messina

Coordinatore per la progettazione, direzione e gestione del collaudo: **Stretto di Messina S.p.A.**
Via S. Maria, 10 - 98021 Messina (ME) - Tel. 090 421911 - Fax 090 421912

EUROLINK S.C.S.p.A.

PROGETTO DEFINITIVO

COLLEGAMENTI CALABRIA
ES0187 FO

PARTE GENERALE STRADALE - OPERE CIVILI
SEZIONI TIPO COSTRUTTIVE DELLE OPERE D'ARTE IN SOTTERRANEO
RAMO D - SEZIONE TIPO B29 PNEUMAZIONE - CARPENTERIA

REDAZIONE


INDICE	FOGLIO	SCALA
