


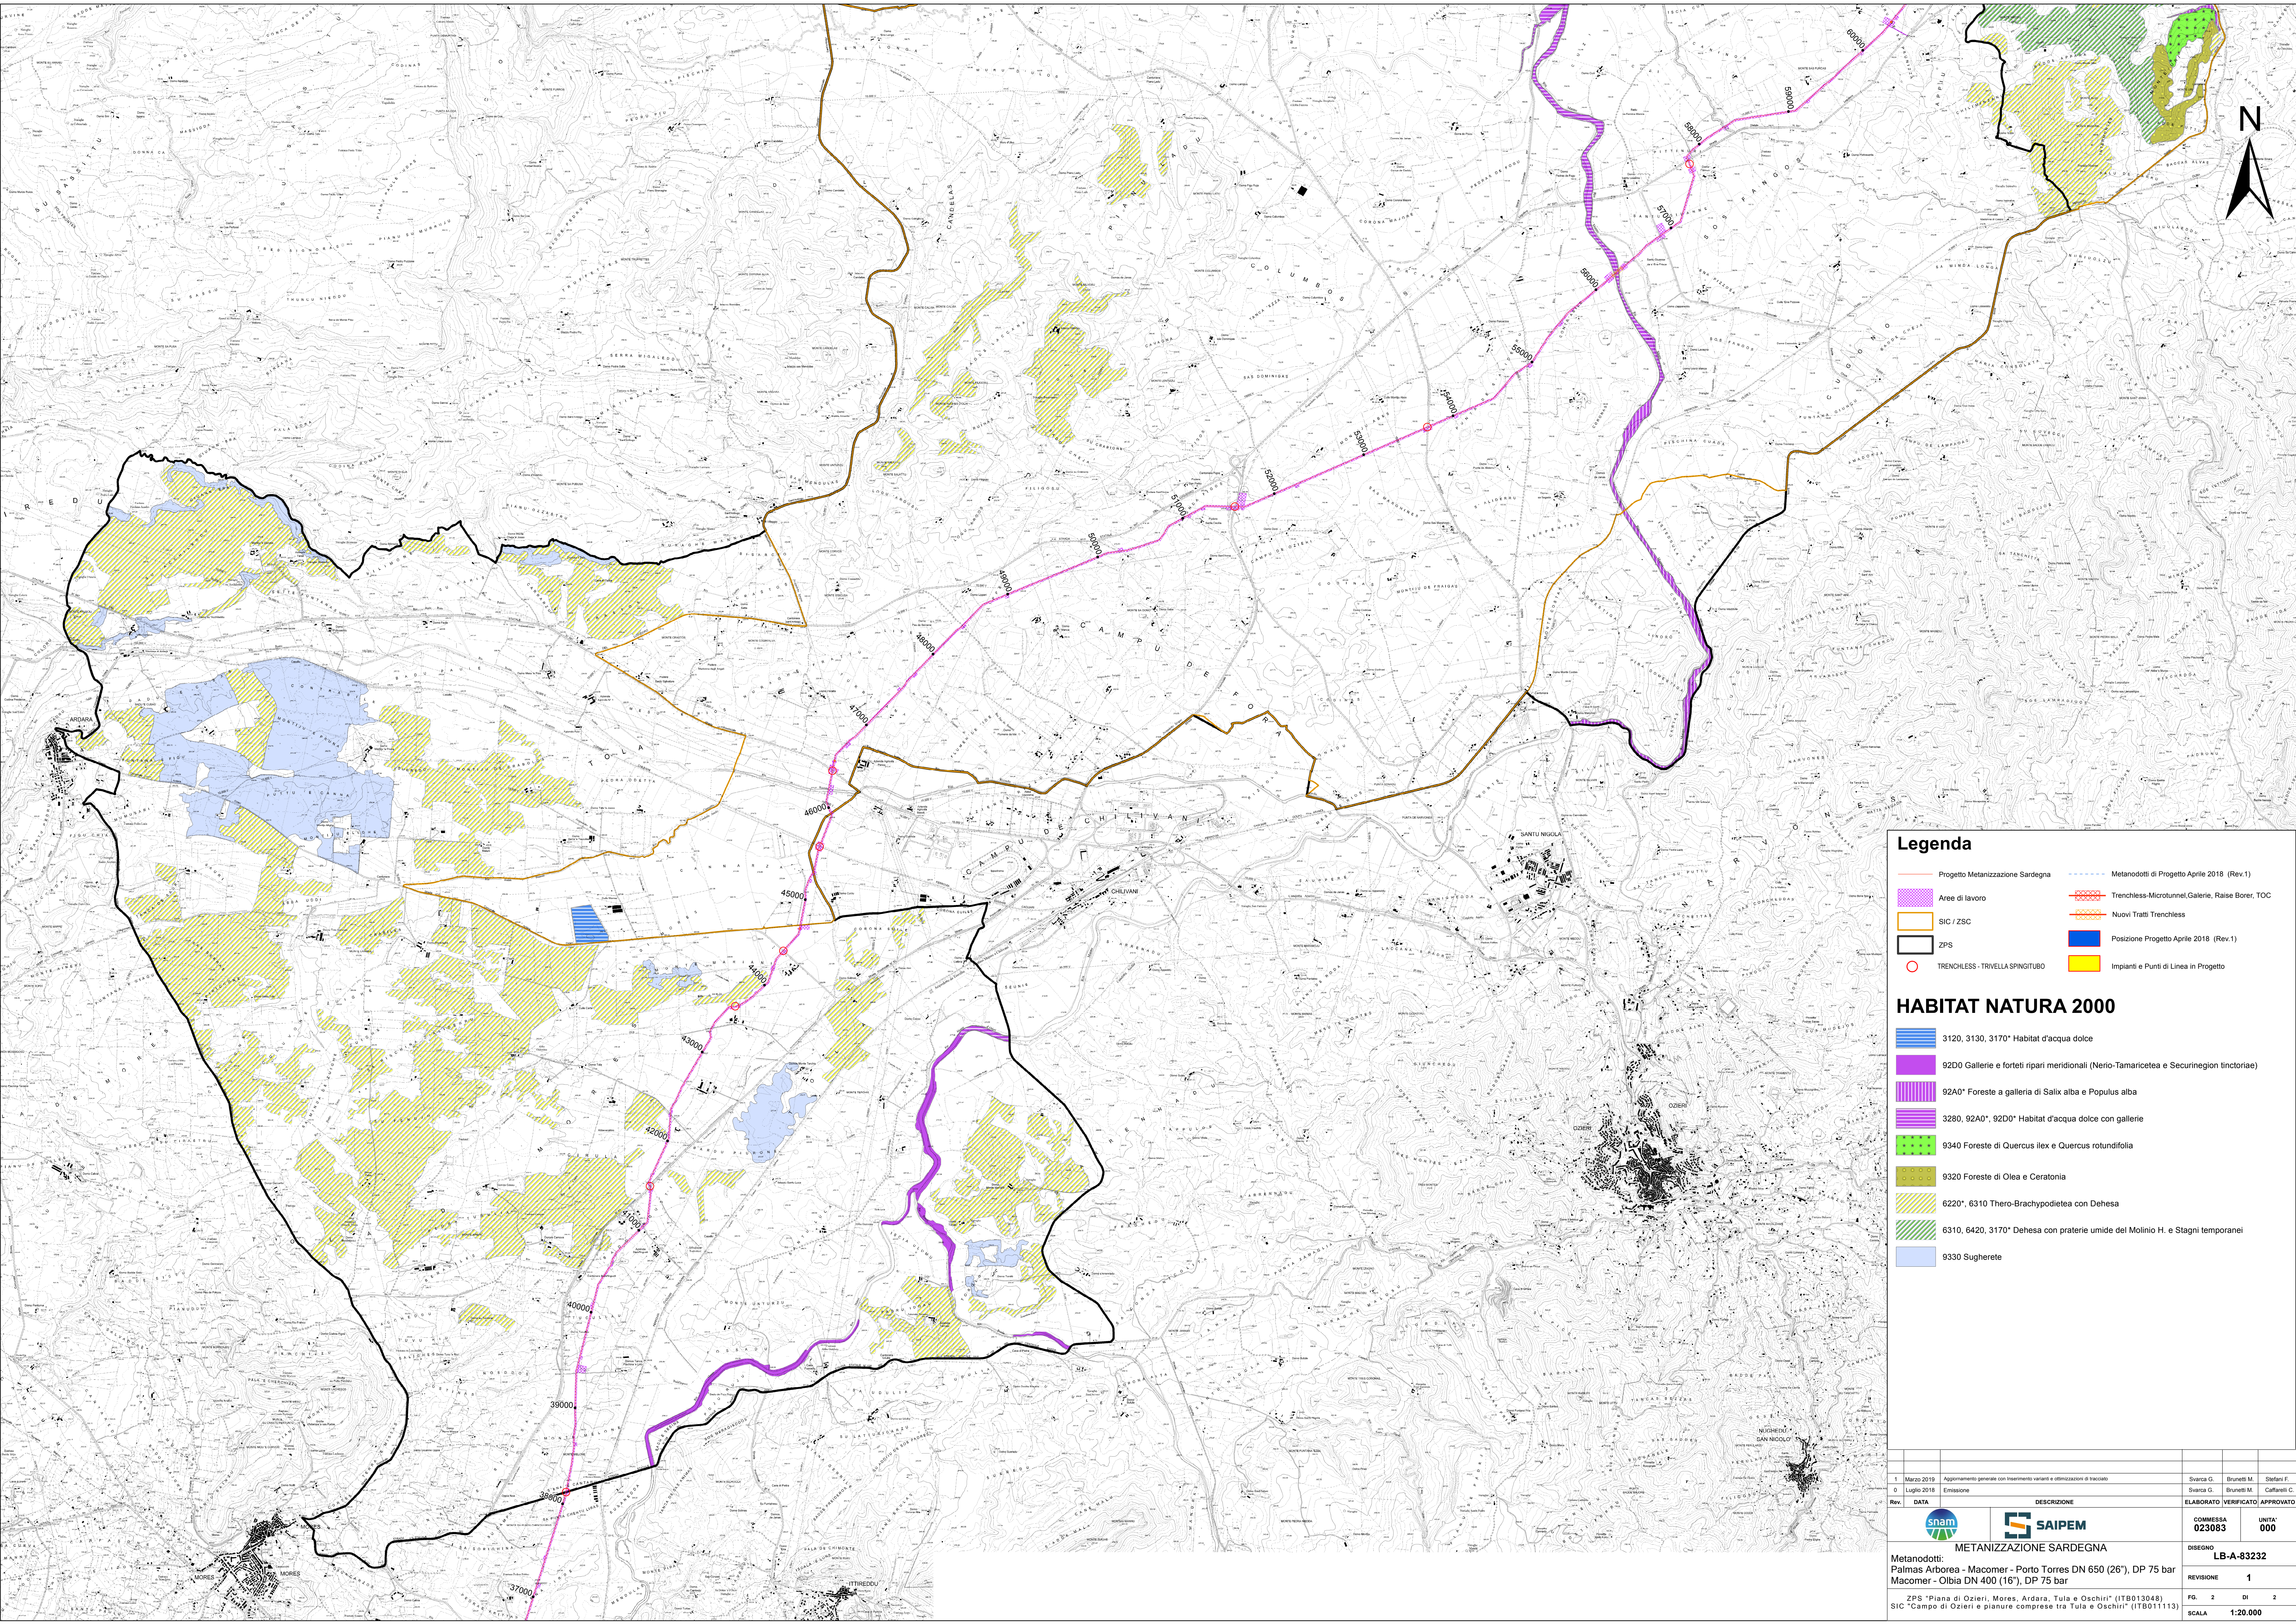

Legenda

Progetto Metanizzazione Sardegna

Aree di lavoro

SIC / ZSC

ZPS

TRENCHLESS - TRIVELLA SPINGITUBO

Metanodotti di Progetto Aprile 2018 (Rev.1)

Trenchless-Microtunnel Galerie, Raise Borer, TOC

Nuovi Tratti Trenchless

Posizione Progetto Aprile 2018 (Rev.1)

Impianti e Punti di Linea in Progetto

HABITAT NATURA 2000

3120, 3130, 3170* Habitat d'acqua dolce

92D0 Gallerie e forteti ripari meridionali (Nerio-Tamaricetea e Securinegion tinctoriae)

92A0* Foreste a galleria di Salix alba e Populus alba

3280, 92A0*, 92D0* Habitat d'acqua dolce con gallerie

9340 Foreste di Quercus ilex e Quercus rotundifolia

9320 Foreste di Olea e Ceratonia

6220*, 6310 Thero-Brachypodietea con Dehesa

6310, 6420, 3170* Dehesa con praterie umide del Molinio H. e Stagni temporanei

9330 Sugherete

1	Marzo 2019	Aggiornamento generale con inserimento varianti e ottimizzazioni di tracciato	Svarca G.	Brunetti M.	Stefani F.
0	Luglio 2018	Emissione	Svarca G.	Brunetti M.	Caffarelli C.
Rev.	DATA	DESCRIZIONE	ELABORATO VERIFICATO APPROVATO		
snam SAIPEM METANIZZAZIONE SARDEGNA			COMMESSA 023083	UNITA' 000	DISEGNO LB-A-83232
Metanodotti: Palmas Arborea - Macomer - Porto Torres DN 650 (26"), DP 75 bar Macomer - Olbia DN 400 (16"), DP 75 bar					
ZPS "Piana di Ozieri, Mores, Ardara, Tula e Oschiri" (ITB013048) SIC "Campo di Ozieri e pianure comprese tra Tula e Oschiri" (ITB011113)					
			FG.	2	DI 2
			SCALE	1:20.000	