




KEY PLAN

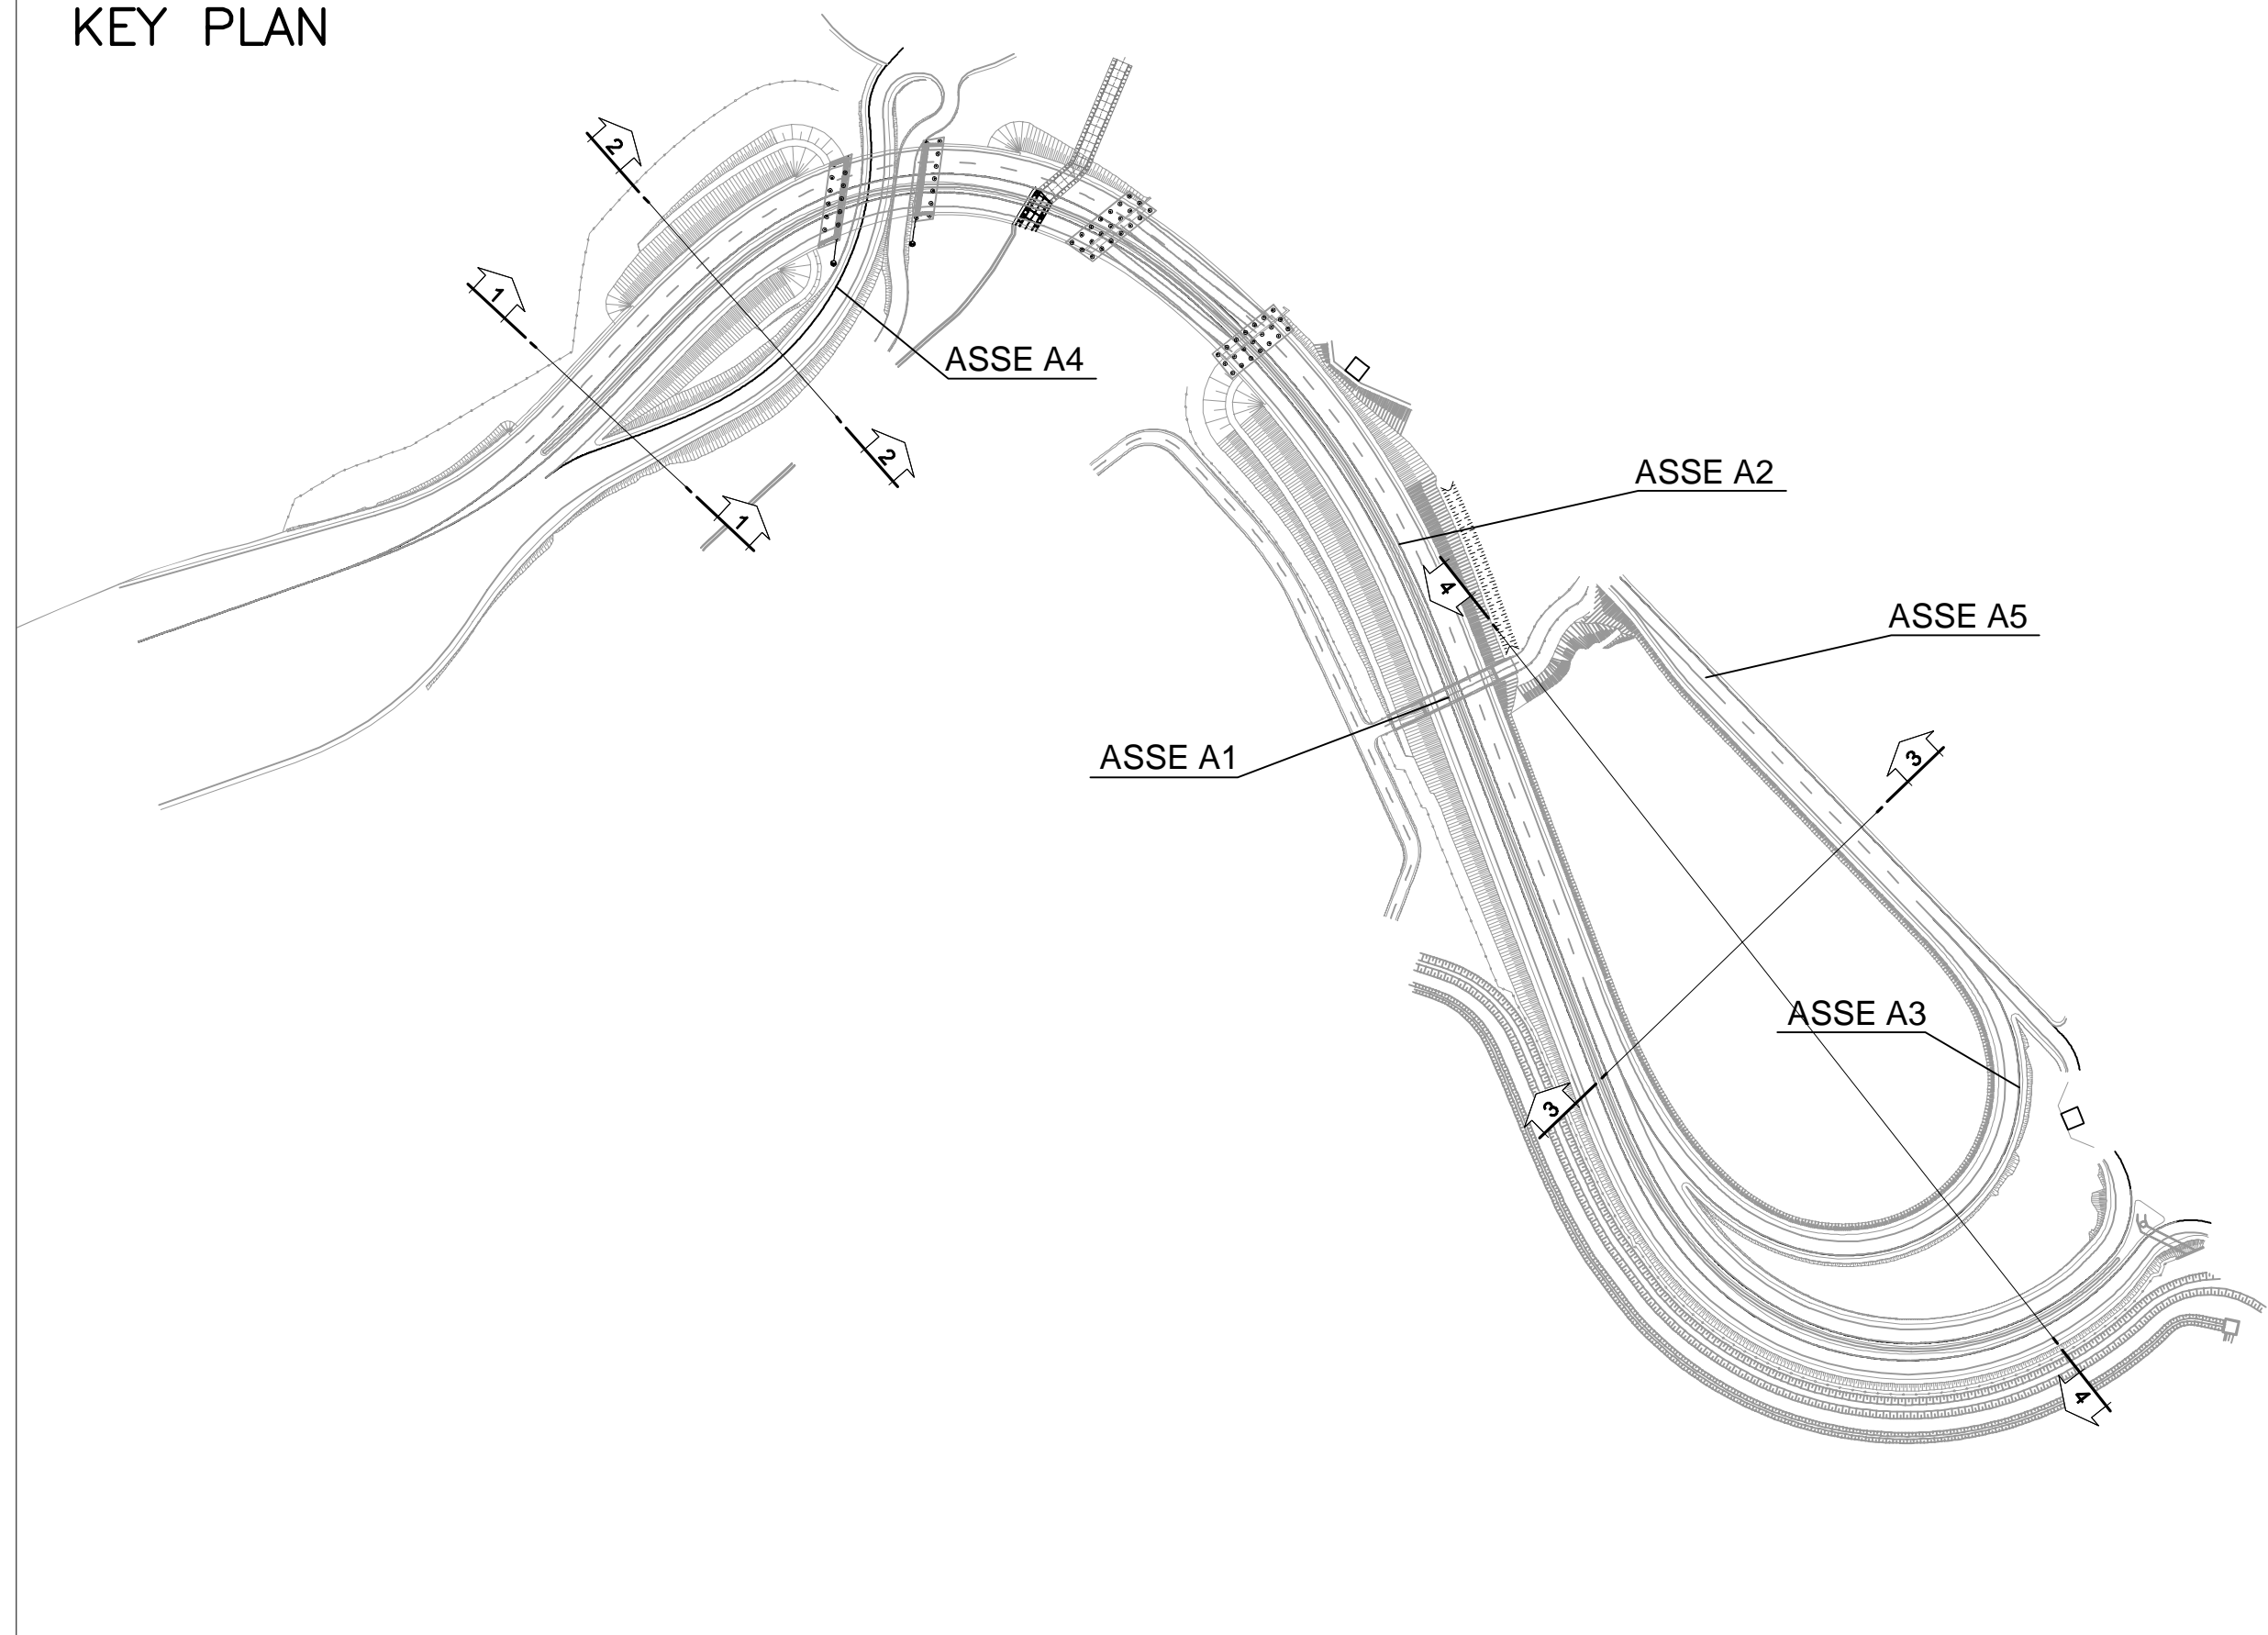


SEZIONE CARATTERISTICA 1-1
scala 1:100

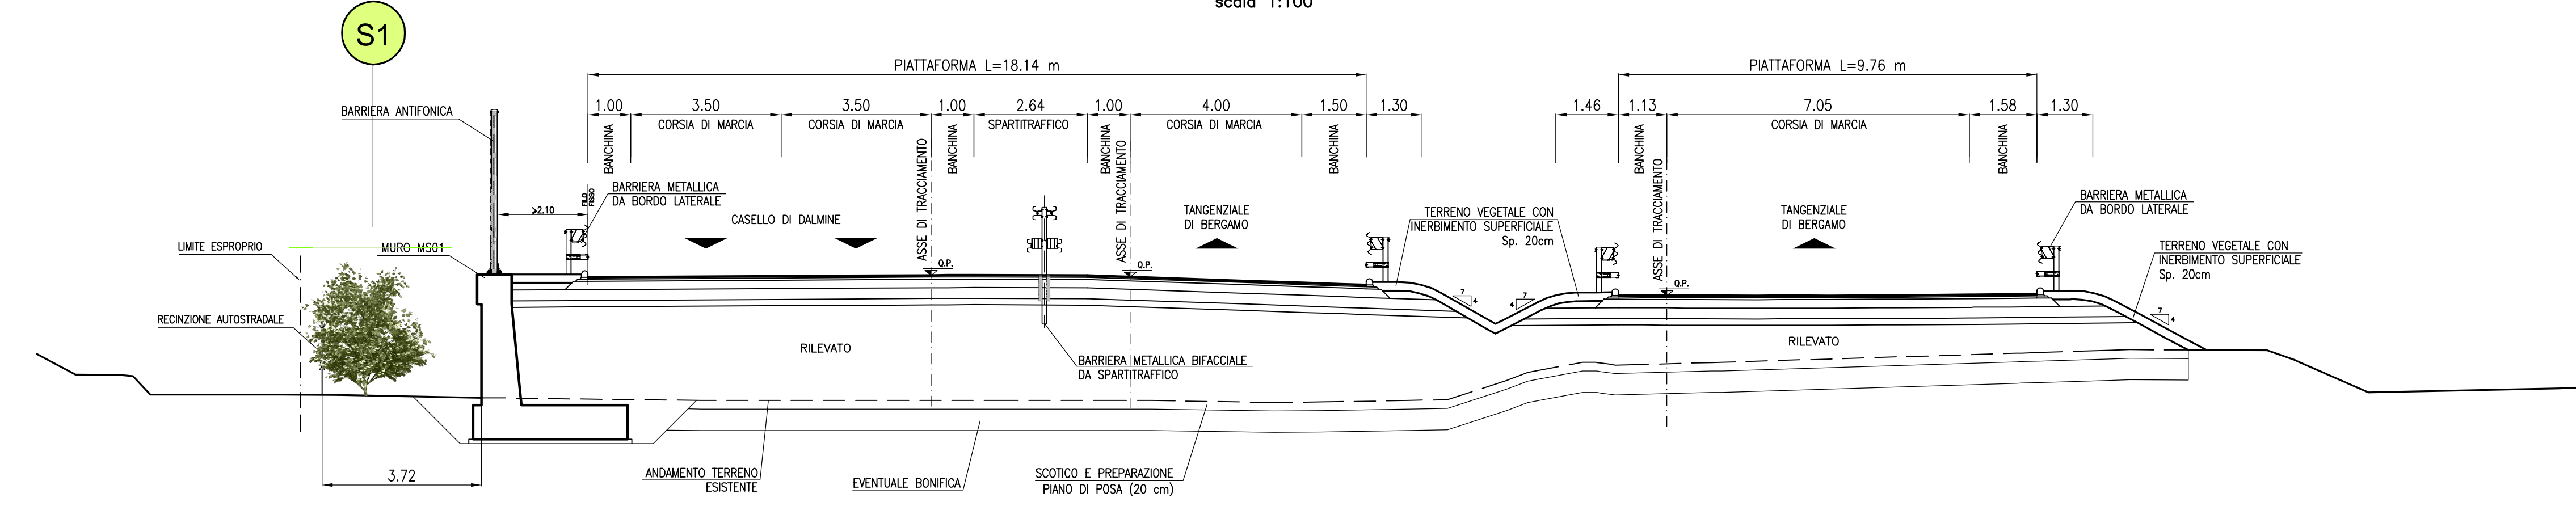


SEZIONE CARATTERISTICA 2-2
scala 1:100

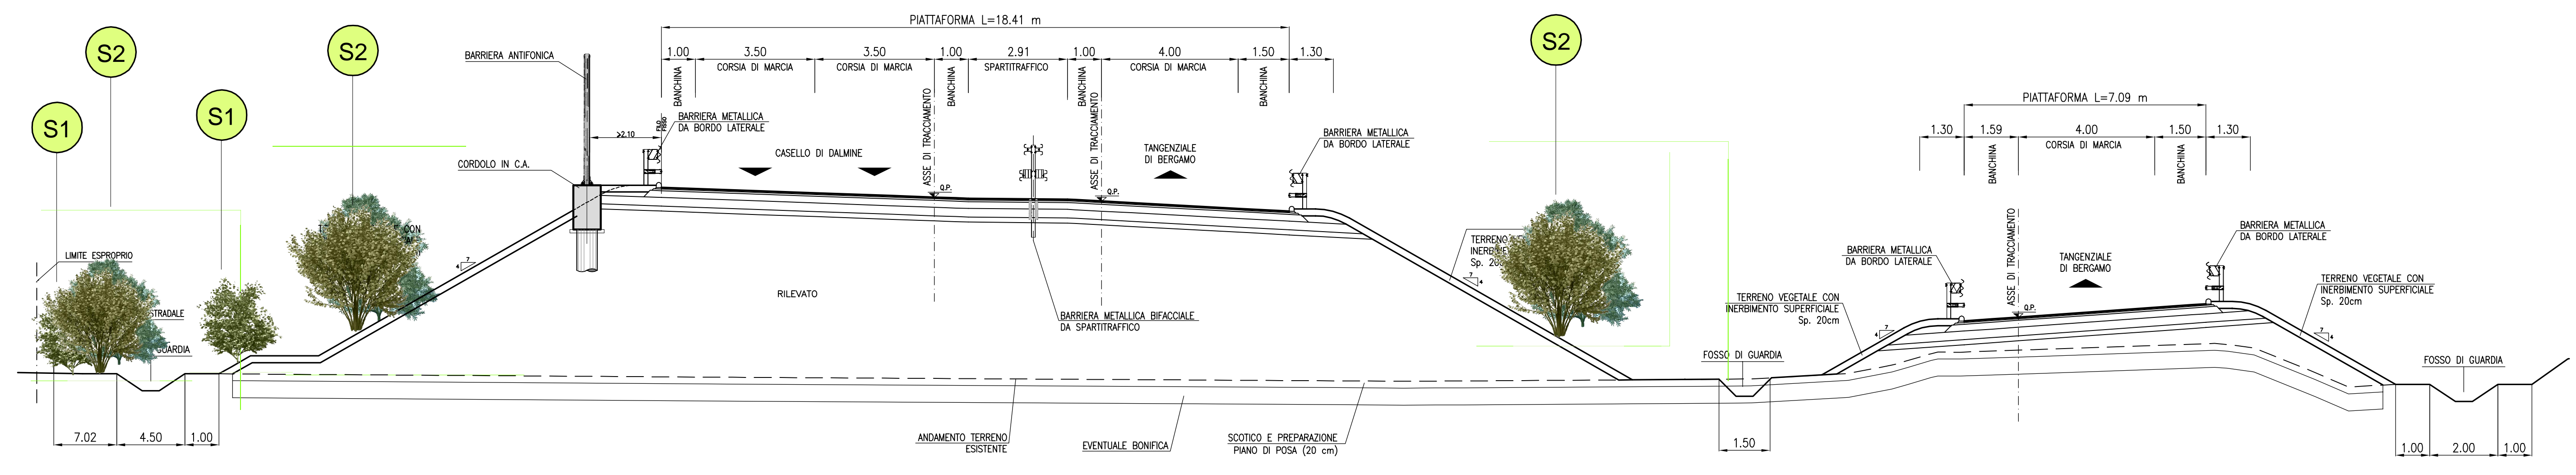

SEZIONE CARATTERISTICA 3-3
scala 1:500

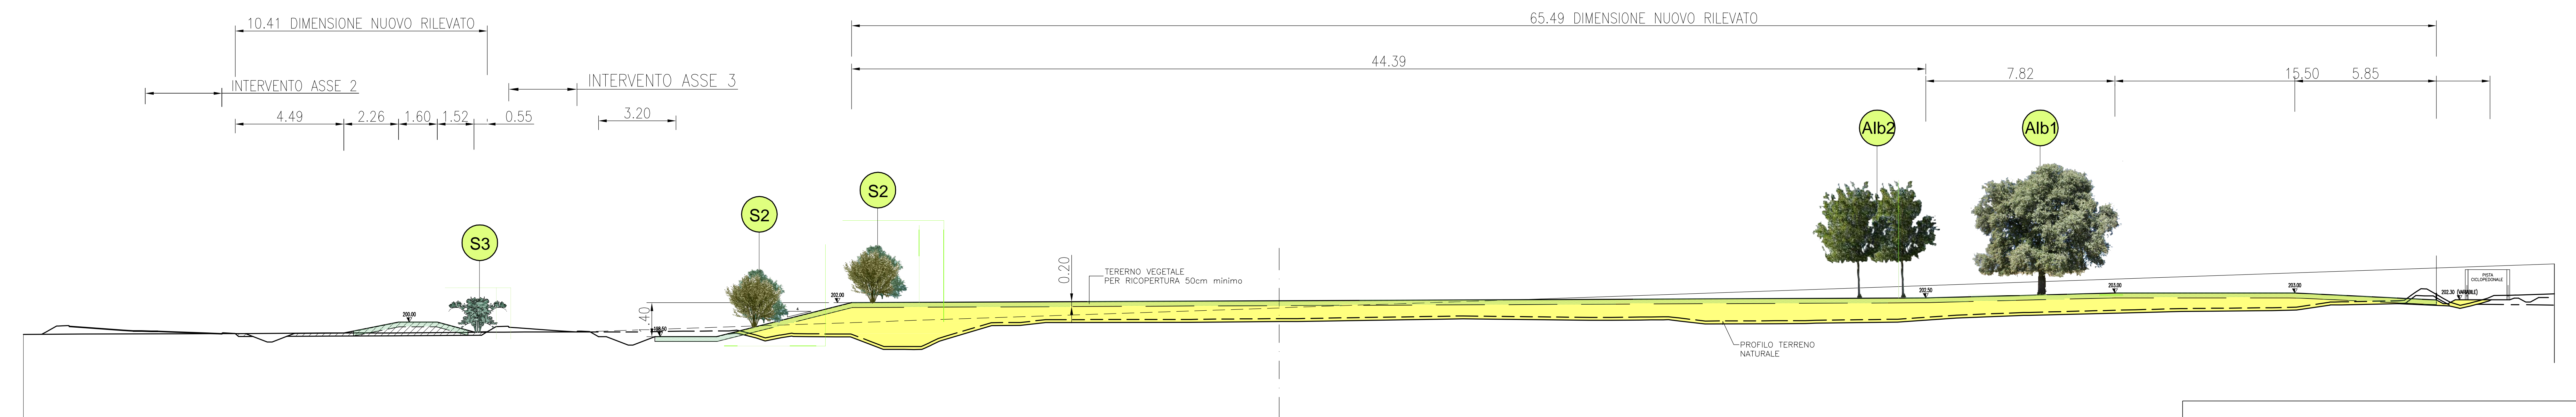

SEZIONE CARATTERISTICA 4-4
scala 1:500

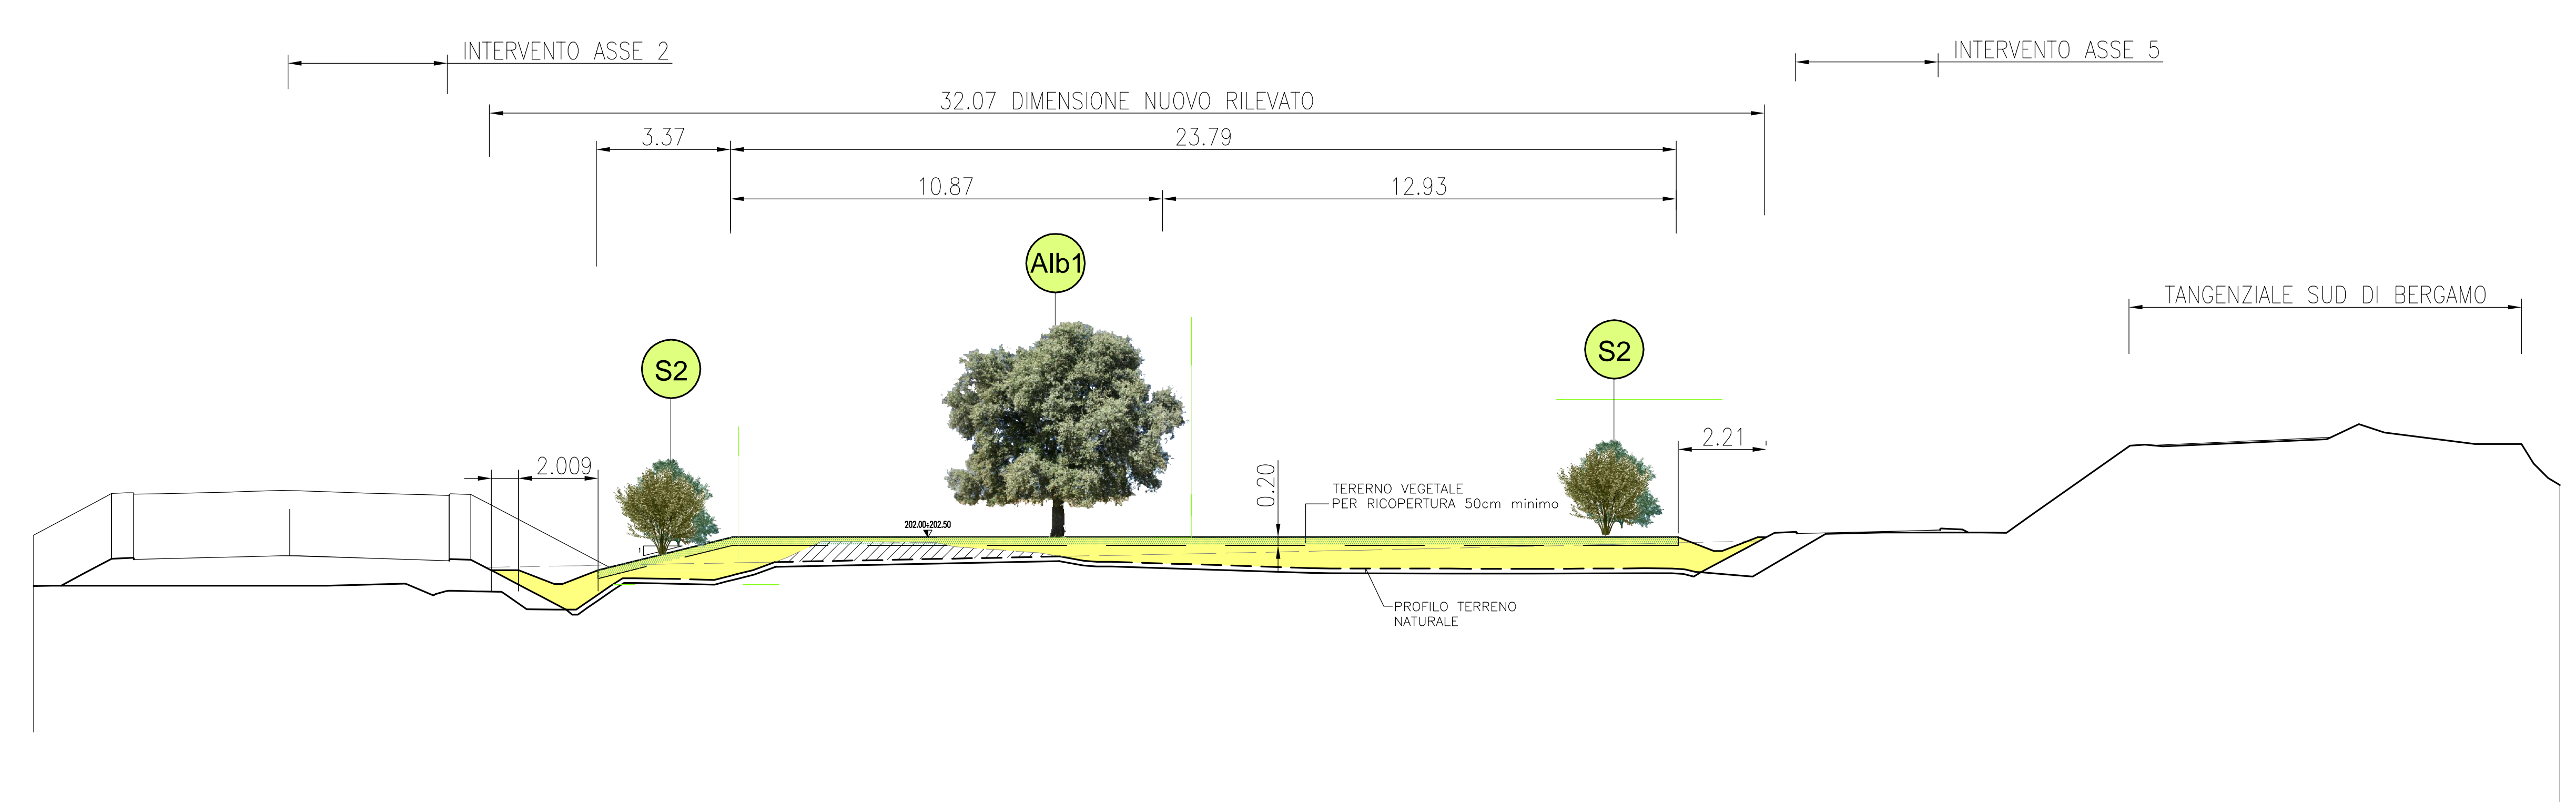

autostrade per l'italia

AUTOSTRADA (A4) : TORINO - VENEZIA
TRATTO: MILANO - BERGAMO

ADEGUAMENTO DELLO SVINCOLO DI DALMINE

PROGETTO DEFINITIVO

ADEGUAMENTO SVINCOLO DI DALMINE

ASPETTI AMBIENTALI

OPERE A VERDE

SEZIONI TRASVERSALI CARATTERISTICHE DEGLI INTERVENTI
DI RIQUALIFICA AMBIENTALE

IL PROGETTISTA SPECIALISTICO Ing. Dott. Daniele Masciolini Cnr. Ing. Milano N. A.10087 INGEGNERIA ASSOCIATA		IL RESPONSABILE INTEGRAZIONE PRESTAZIONI SPECIALISTICHE Ing. Andrea Ceppi Cnr. Ing. Milano N. 48055		IL DIRETTORE TECNICO Ing. Orlando Mezza Cnr. Ing. Parma N. 1416	
CODICE IDENTIFICATIVO APPALTO/PROGETTO 110402 LL00 PD/SV/AMB		APPALTO/PROGETTO 0V000 00000 DSUA		OPERAZIONE 0011 1 SCALA VARIE	
PROJECT MANAGER Ing. Federica Ferrat Cnr. Ing. Milano N. A21982		SUPPORTO SPECIALISTICO		REVISIONE 1 2 3 4	

VISTO DEL COMMITTENTE
autostrade per l'italia
 IL RESPONSABILE E L'UNICO DEL PROCEDIMENTO
 Ing. Stefano Sgarbi

VISTO DEL CONCESSIONARIO
Ministero delle Infrastrutture e dei Trasporti
 IL RESPONSABILE E L'UNICO DEL PROCEDIMENTO
 Ing. Stefano Sgarbi