


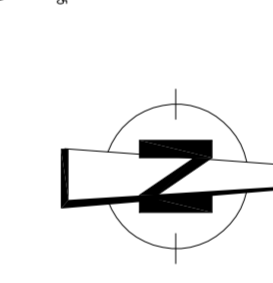

**PLANIMETRIA**  
FASE COSTRUTTIVA  
SCALA 1:500



**DATI TRACCIAMENTO**

PUNTO	A	B	C
X	202.524,069	202.521,933	202.520,077
Y	532.906,697	532.904,442	532.884,482
Ø	0	Ø	Ø
PUNTO D	E	F	
X	202.540,070	202.564,695	202.564,191
Y	532.883,050	532.883,745	532.901,735
Ø	Ø	Ø	Ø
PUNTO G	H	I	
X	202.591,392	202.618,645	202.635,592
Y	532.902,502	532.916,210	532.929,597
Ø	Ø	Ø	Ø
PUNTO L	M	N	
X	202.640,981	202.654,705	202.639,848
Y	532.936,658	532.950,785	532.965,000
Ø	Ø	Ø	Ø
PUNTO O	X	202.648,744	
Y	533.005,196		


PER I DETTAGLI OLTRE TALE  
PROGRESSIVA SI VEDANO GLI  
APPPOSITI ELABORATI

**NOTE GENERALI**


**NOTE**

PER LA LEGGENDA DELLE OPERE DELLE OPERE E DELLE OPERE DI SOSTEGNO PROVVISORE

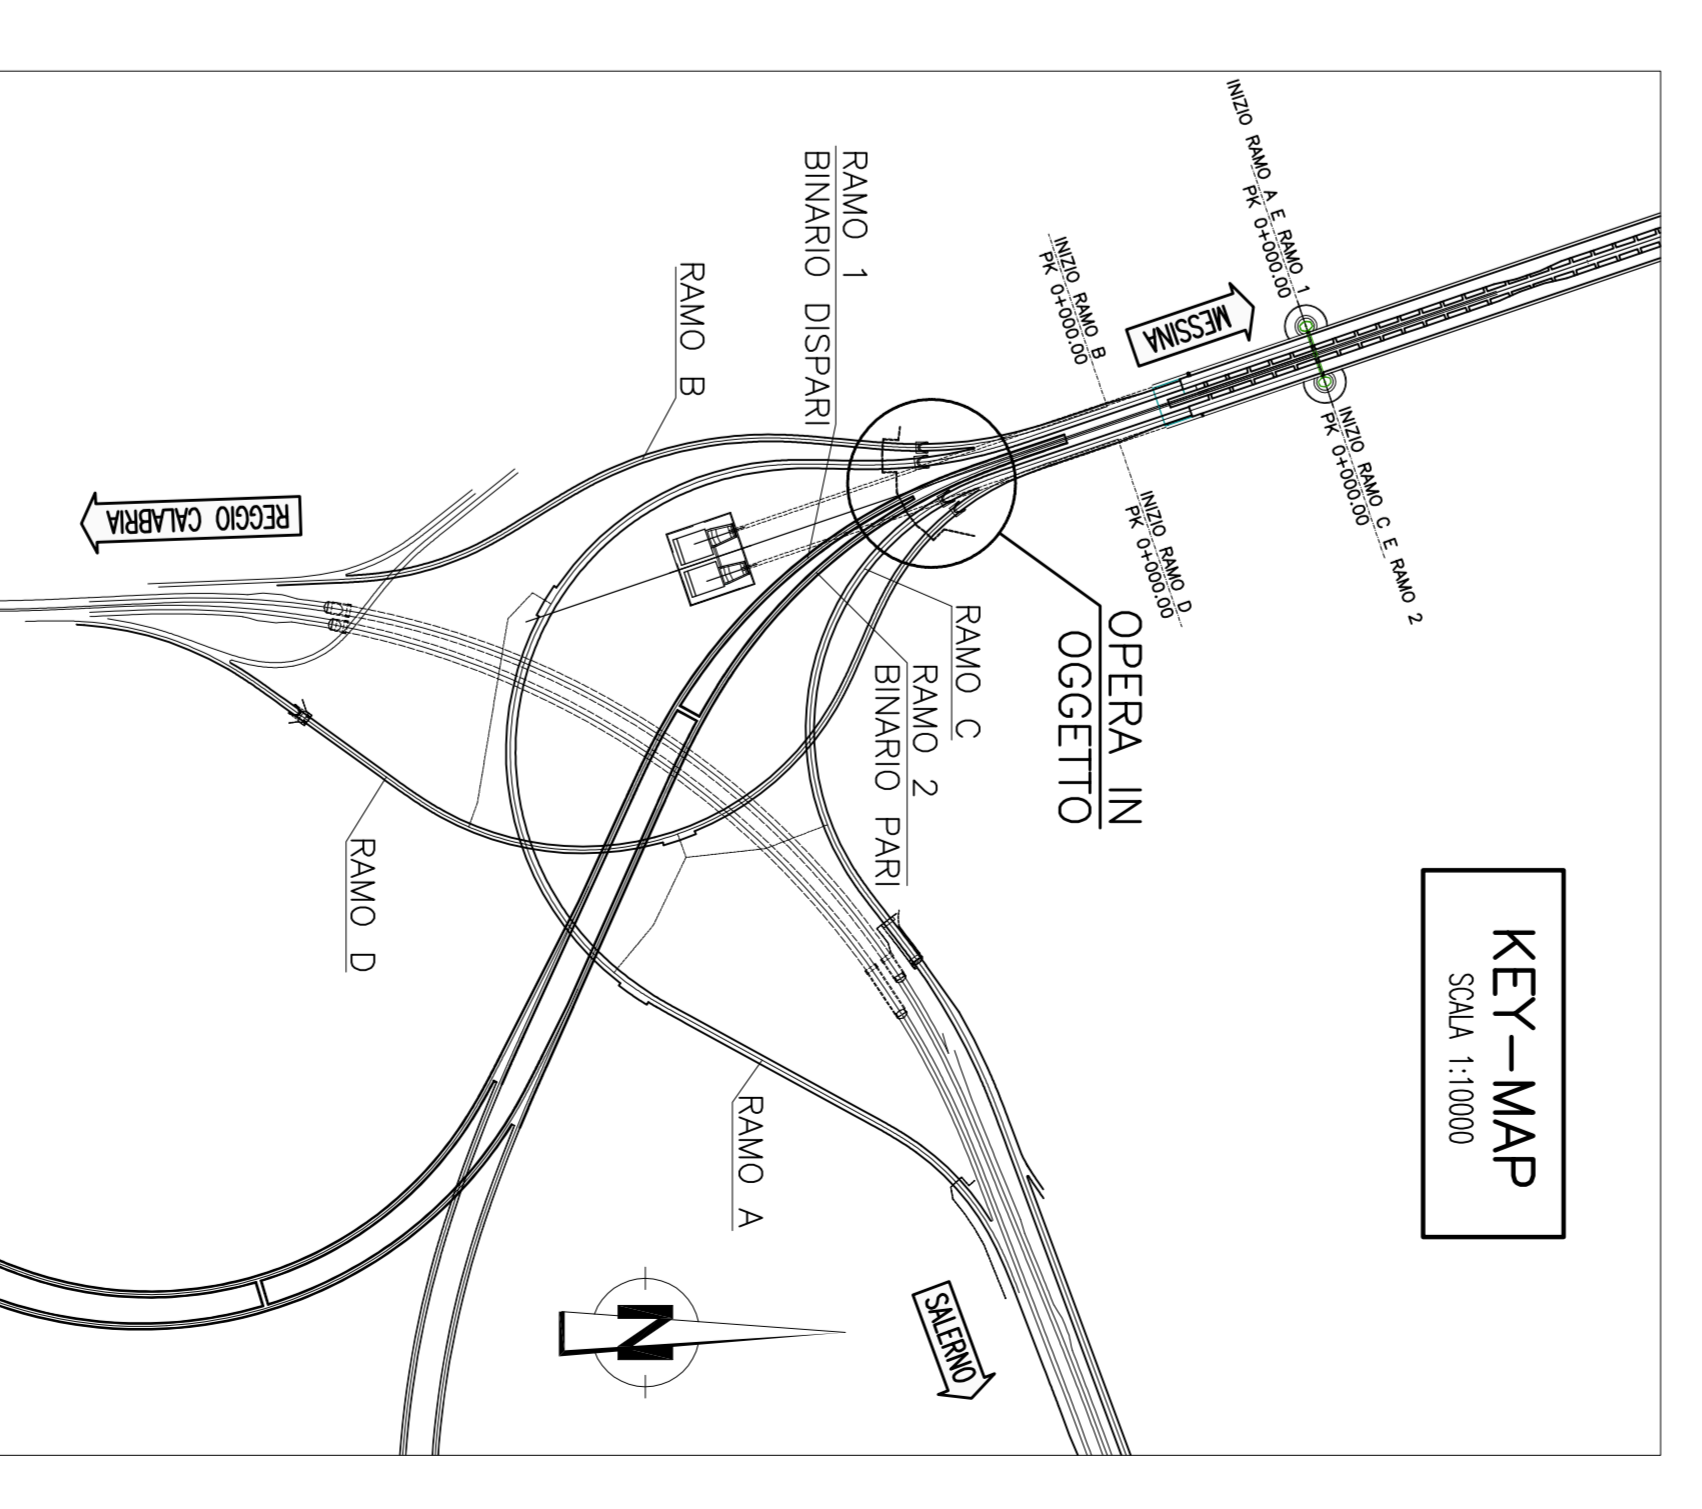

**KEY-MAP**  
SCALA 1:10000

**Stretto di Messina**

Coordinatore per la progettazione, realizzazione e gestione dell'opera: **Stretto di Messina S.p.A.**

Progettista: **EUROLINK S.C.P.A.**

CONTRATTANTE: **SOCIETA' ITALIANA PER CONDOTTE ENAVICOLA S.P.A. (Maresca)**

CONTRATTANTE: **SHIKAWAKA - HERBA HEAVY INDUSTRIES CO. LTD. (Maresca)**

CONTRATTANTE: **A.C.S. S.C.P.A. - CONSORCIO STABILE (Maresca)**

**PONTE SULLO STRETTO DI MESSINA**  
PROGETTO DEFINITIVO

**EUROLINK S.C.P.A.**





**COLLEGAMENTI CALABRIA**  
INFRASTRUTTURE STRADALI - OPERE CIVILI  
ELEMENTI DI CARATTERE GENERALE  
GALLETTA ARTIFICIALE - IMBOCCO LATO CENTRO DIREZIONALE

RAMI A, B, C, D, E, FERROVIA - PLANIMETRIA IN FASE COSTRUTTIVA

CS0214-F0







