




### LEGENDA

- OPERA A MARE
- INDAGINI PREGRESSE
- INDAGINI CAMPAGNA INTEGRATIVA 2010
- INDAGINI PER SLURRYDOTTTO (2015)
- SEZIONE PROGETTO DEFINITIVO  
Opere a mare connesse alla gronda di ponente (SPEA 2011)
- SEZIONE PROGETTO ESECUTIVO  
Opere a mare connesse alla gronda di ponente (DRAFFOLCINA 2017)
- INDAGINE GEOFISICA 2018

### RIFERIMENTI SONDAGGI

- M2/X: Indagini pregresse Stazione Aeroporto
- M4/X: Indagini pregresse Area Porto Petroli
- M5/X: Indagini pregresse Area Porto Petroli
- M9/X: Indagini pregresse foce torrente Varenna
- M8/X: Indagini pregresse Hotel Sheraton
- M10/X: Indagini pregresse Marina Aeroporto
- M15/X: Indagini pregresse Porto turistico Camillo Luglio
- SK/X: Indagini pregresse Svincolo Genova - Cornigliano
- IB/X: Indagini pregresse Archivio D'Appolonia
- L/X: Indagini pregresse Zona Iva
- SJX: Indagini campagna integrativa 2010
- AVX: Indagini integrative per Slurrydotto

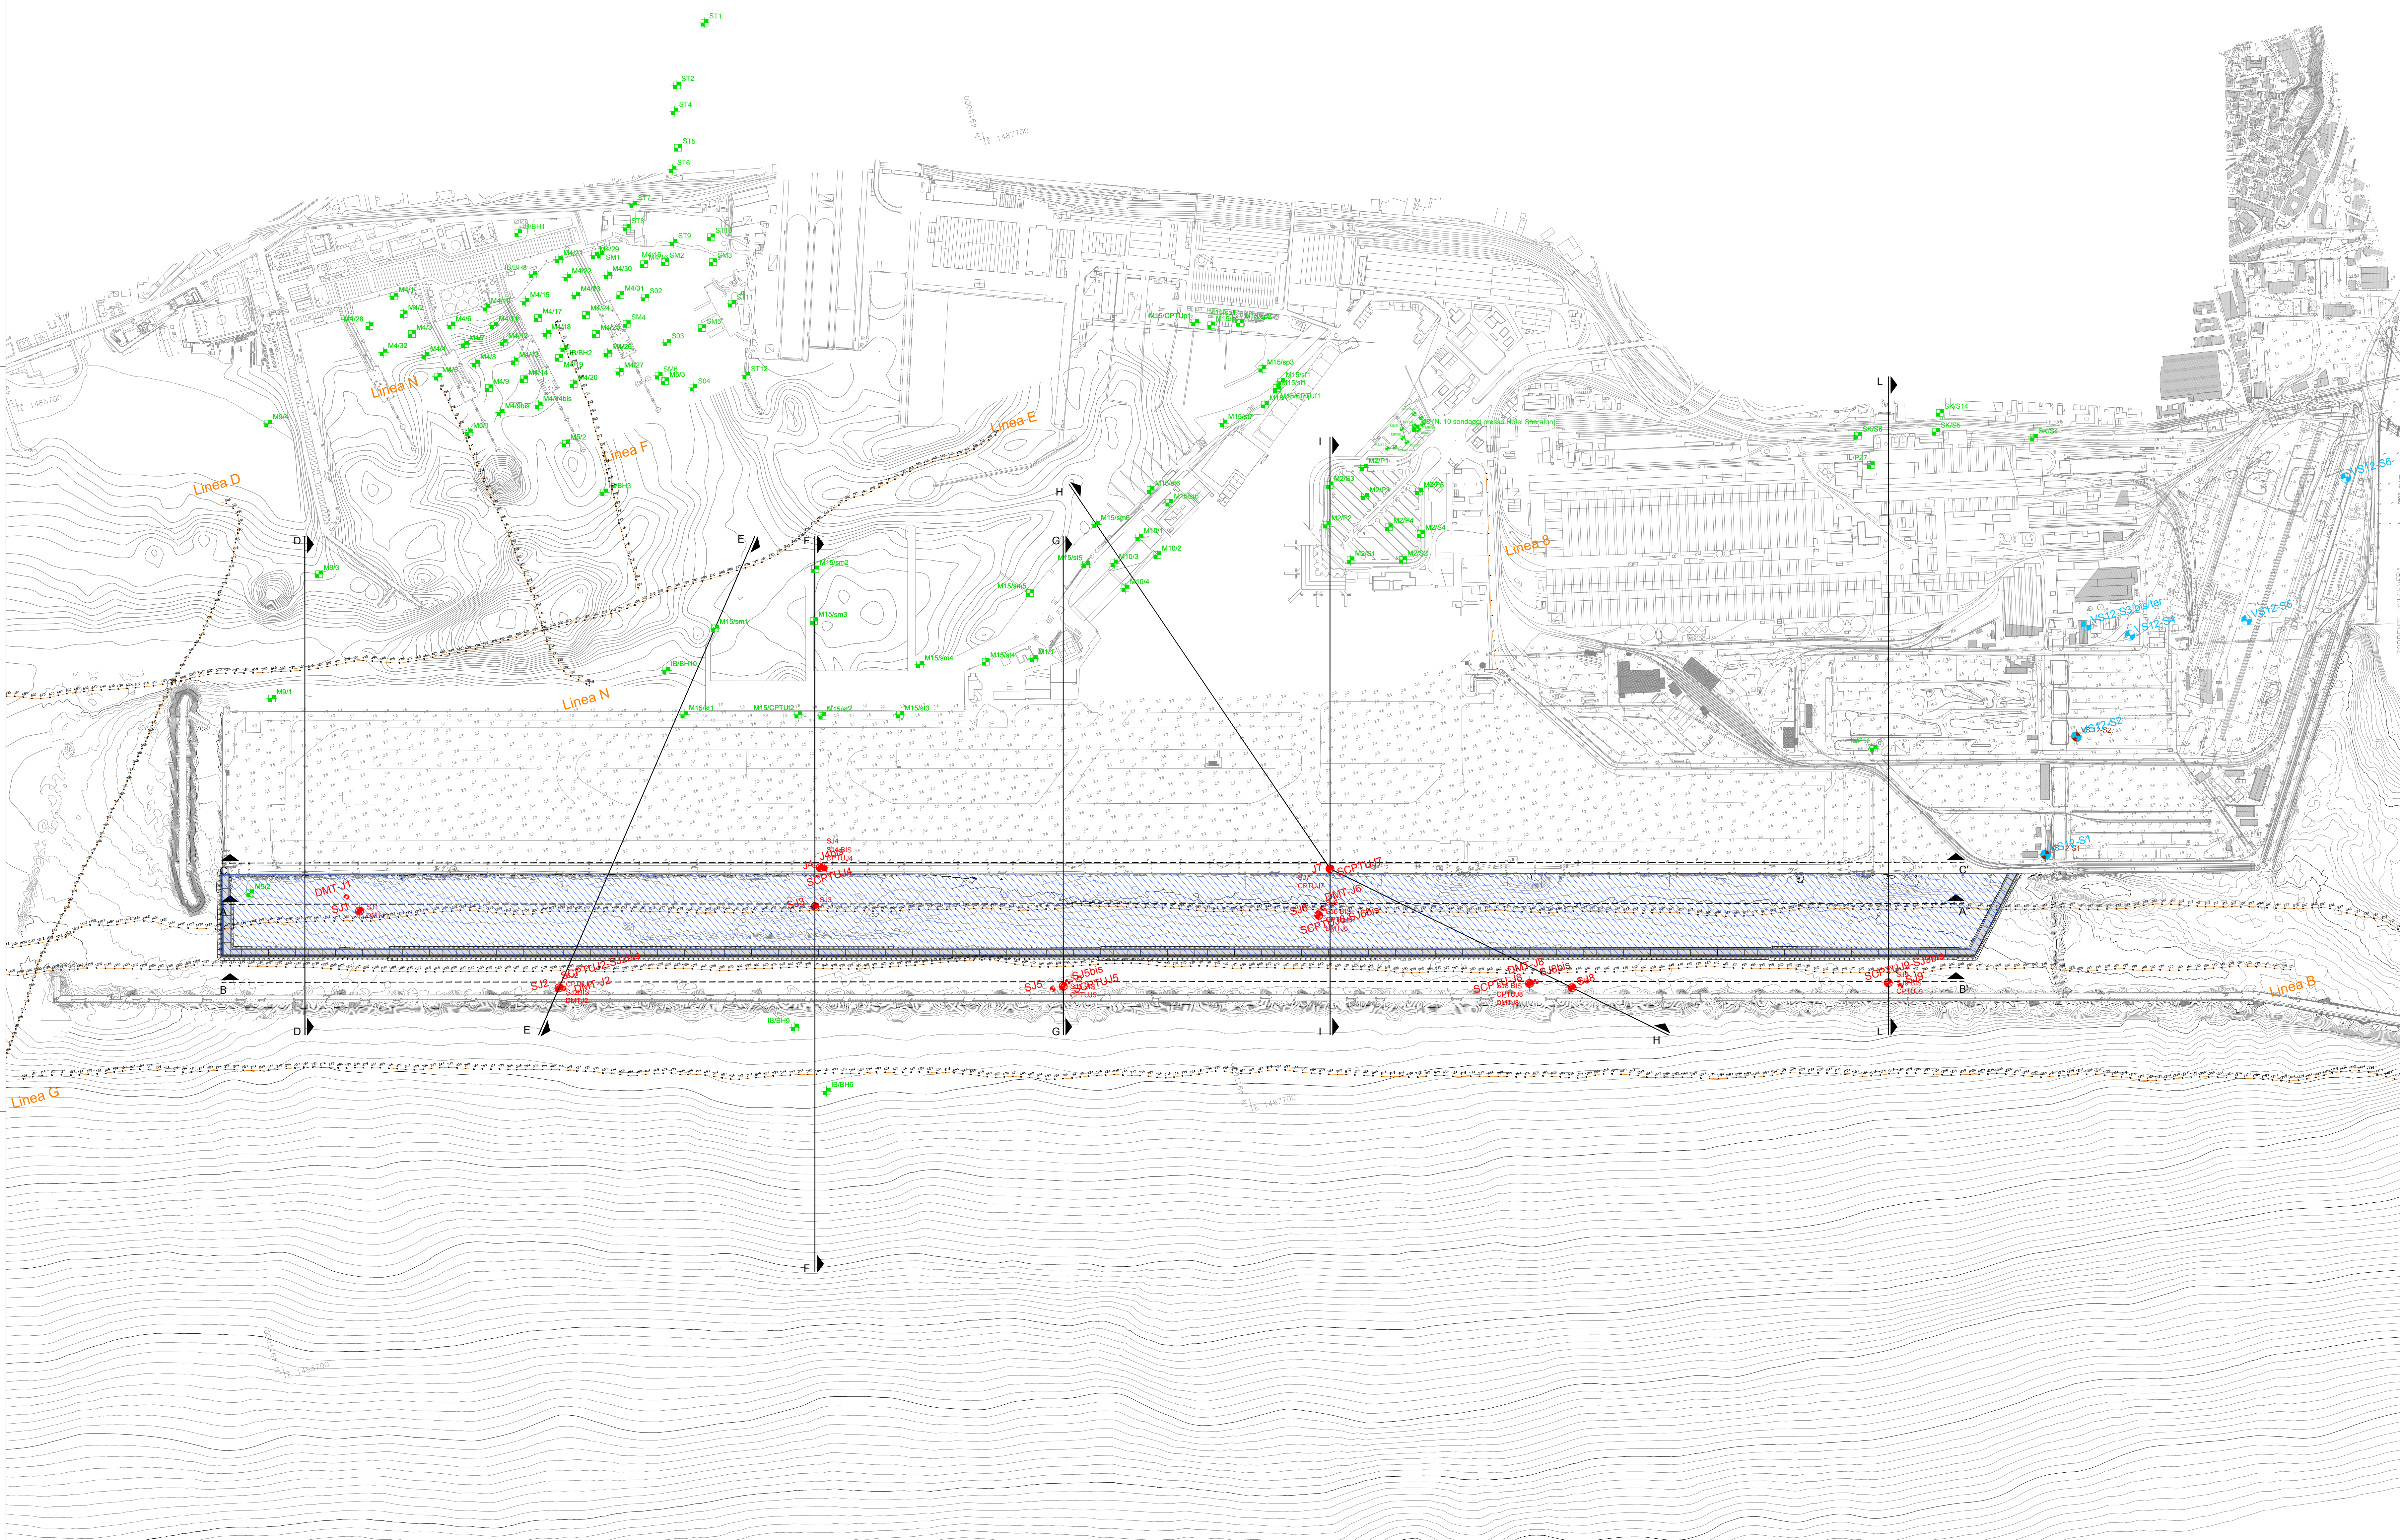

NODO STRADALE E AUTOSTRADALE DI GENOVA

ADEGUAMENTO DEL SISTEMA  
A7 - A10 - A12

LOTTO 5 - OPERE A MARE - OPERE DI CONTERMINAZIONE

### PROGETTO ESECUTIVO

#### DOCUMENTAZIONE GENERALE

#### GEOTECNICA

Planimetria ubicazione indagini geotecniche e sezioni

IL PROGETTISTA SPECIALISTICO Ing. Marco Piretti (Dipartimento) Ord. Ingg. Milano n.420155 RESPONSABILE GEOTECNICA ALLIPIRETTI		IL RESPONSABILE AUTORIZZAZIONE PRESTAZIONI SPECIALISTICHE Ing. Ferruccio Baccaro Ord. Ingg. Genova n. 4940		IL DIRETTORE TECNICO Ing. Orlando Magno Ord. Ingg. Pavia n. 1496	
CODICE IDENTIFICATIVO IMPIANTO: 110729 LINEA: LL05 OPERA: PE DISEGNO: DG DATA: GTA		IMPIANTO: 00000 LINEA: 00000 OPERA: DAPE DATA: 0004 - 2		IMPIANTO: ELABORATO DATA: 30 SCALA: 1:5000	
PROJECT MANAGER Ing. Sara Frisiani Ord. Ingg. Genova N°9810A		SUPPORTO SPECIALISTICO: 		REVISIONE N. DATA 0 NOVEMBRE 2017 1 GENNAIO 2018 2 NOVEMBRE 2018 3 4	
REDATTO:		VERIFICATO:			

VISTO DEL COMMITTENTE  IL RESPONSABILE LAVORI DEL PROCEDIMENTO Ing. Alberto Salari	VISTO DEL CONCESSIONARIO  Ministero delle Infrastrutture e dei Trasporti Direzione Regionale del Nord-Ovest Ufficio di Genova
---	---