
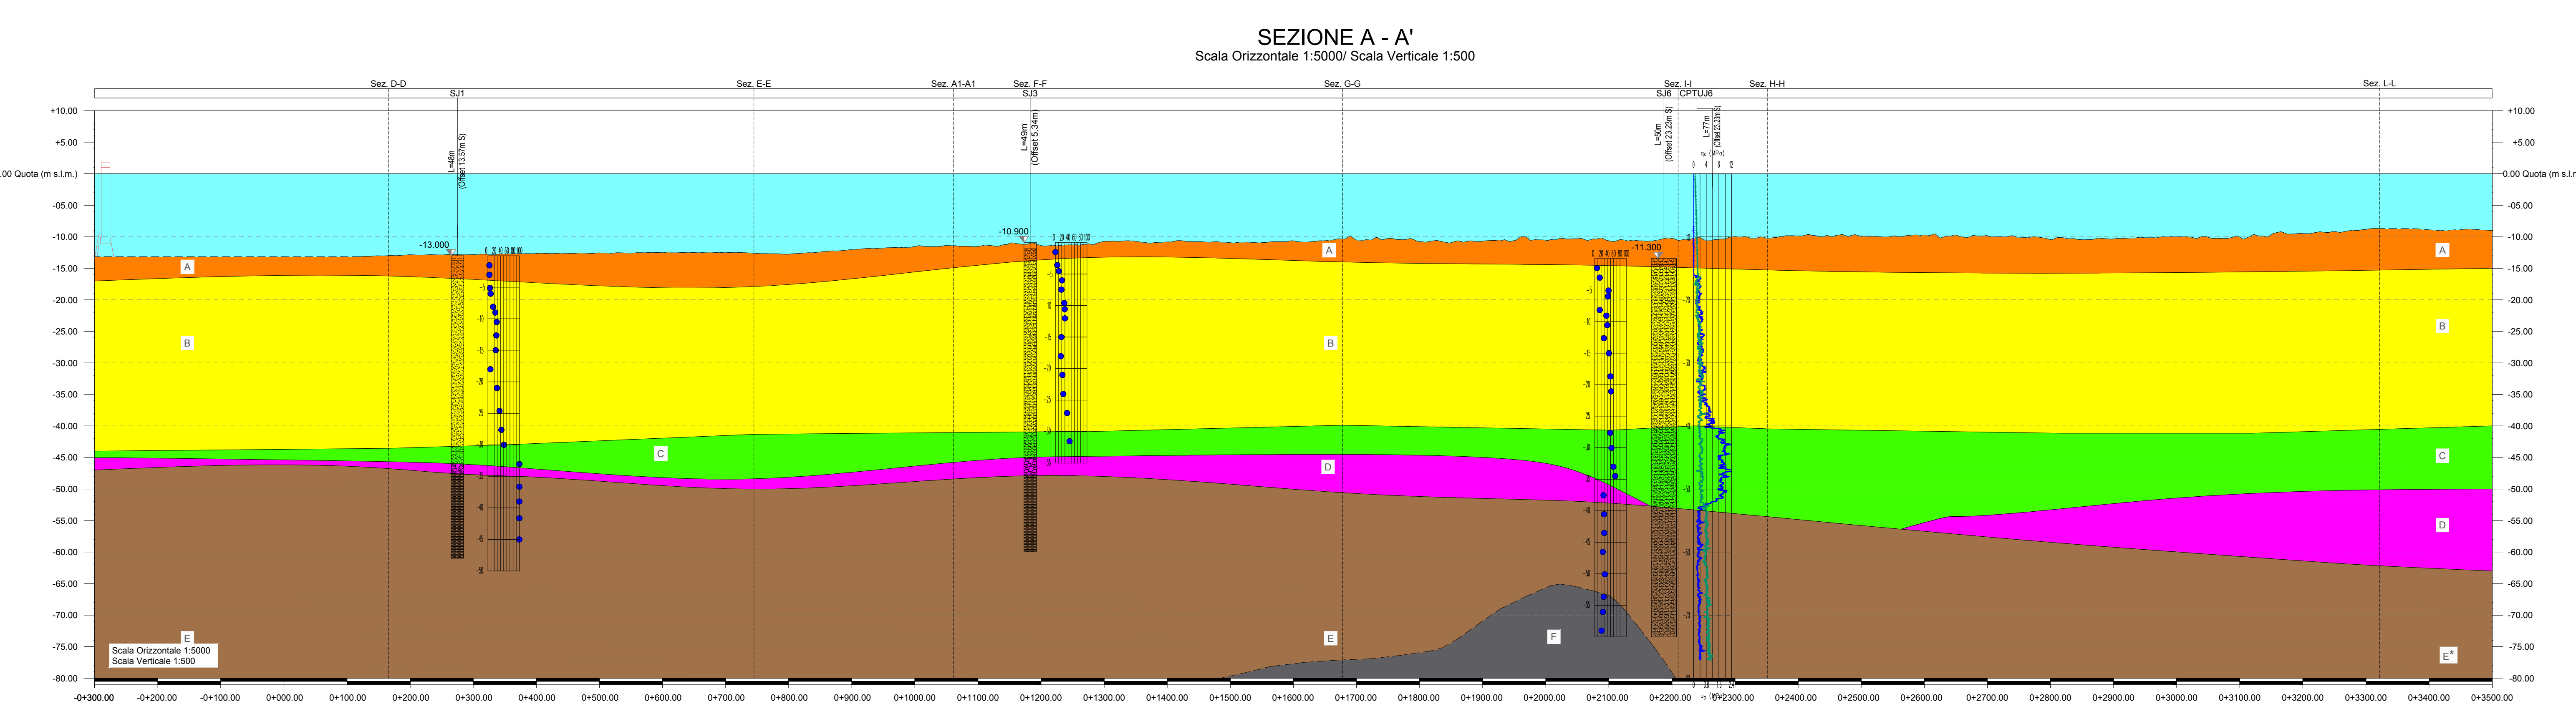
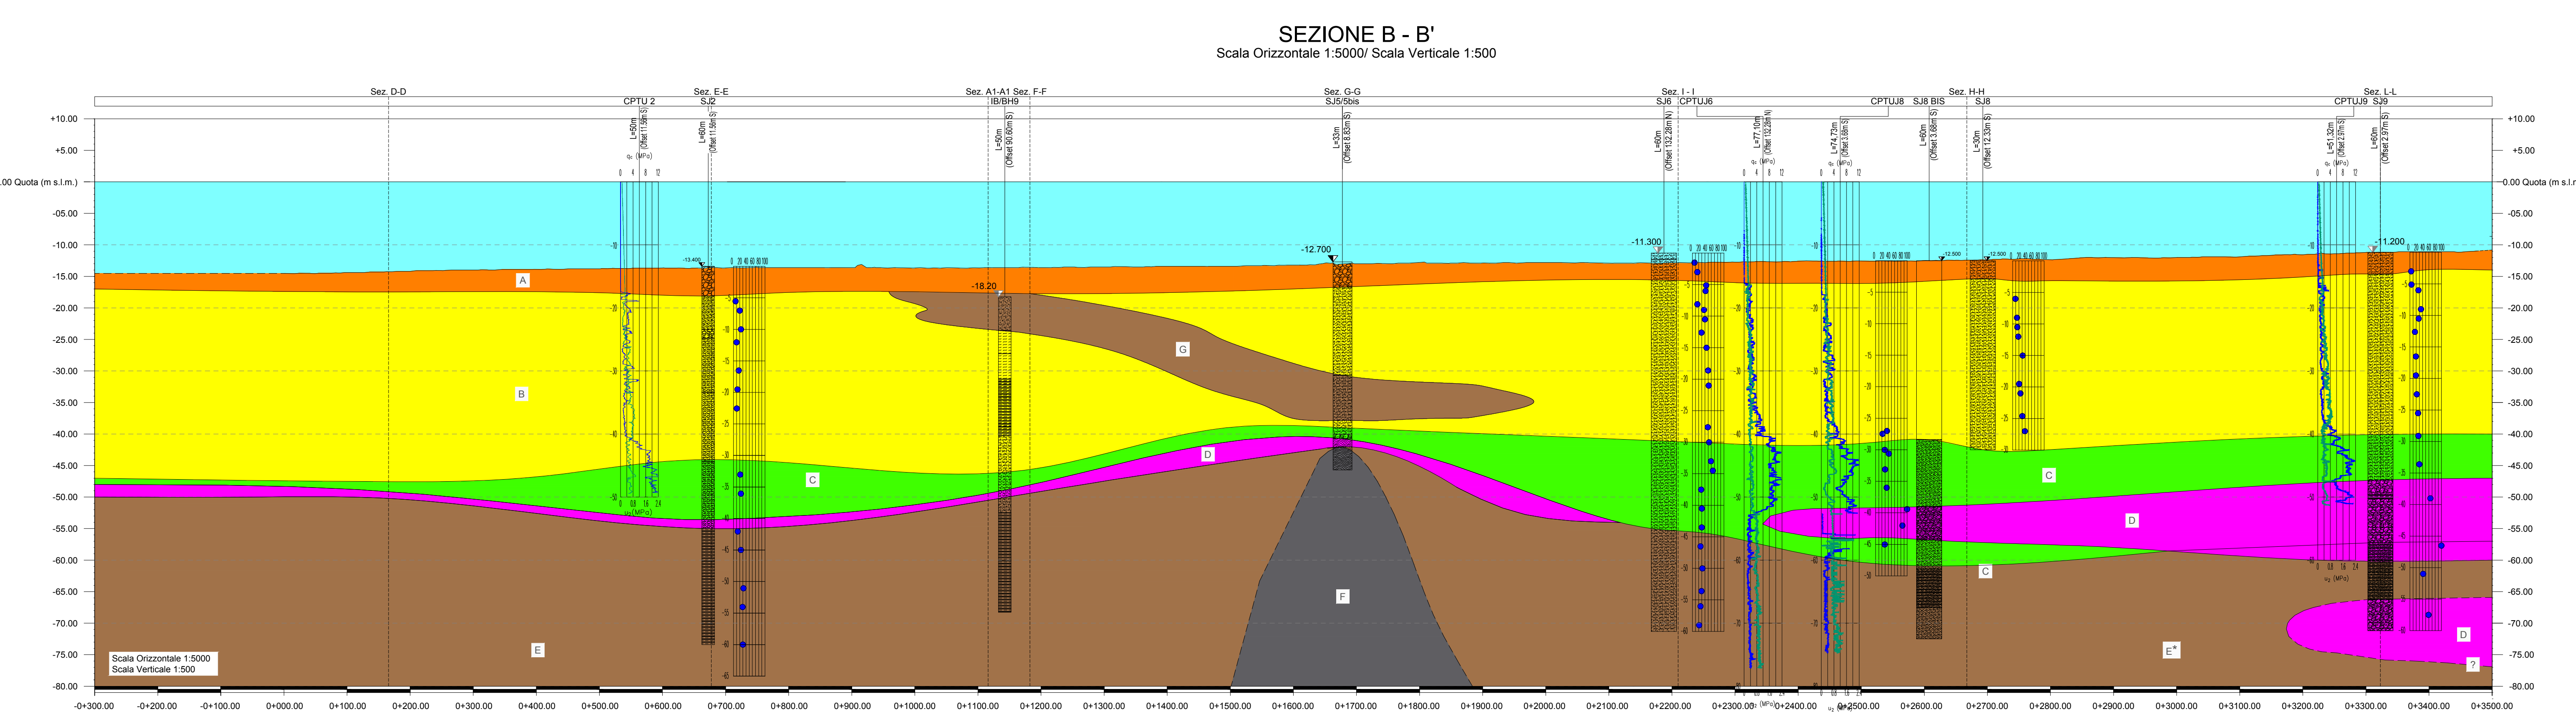


### LEGENDA

UNITA' GEOLOGICA		LITOTIPI	
<span style="background-color: orange; border: 1px solid black; display: inline-block; width: 15px; height: 10px;"></span>	A: Limi sabbiosi / sabbie fini limose poco addensati		Limo
<span style="background-color: yellow; border: 1px solid black; display: inline-block; width: 15px; height: 10px;"></span>	B: Sabbie fini limose / limi sabbiosi mediamente addensati		Sabbia
<span style="background-color: lightgreen; border: 1px solid black; display: inline-block; width: 15px; height: 10px;"></span>	C: Sabbie medie addensate		Ghiaia
<span style="background-color: magenta; border: 1px solid black; display: inline-block; width: 15px; height: 10px;"></span>	D: Ghiaie e sabbie		Argilla
<span style="background-color: brown; border: 1px solid black; display: inline-block; width: 15px; height: 10px;"></span>	EE': Limi argillosi / sabbiosi, argille limose profonde		Rocce
<span style="background-color: grey; border: 1px solid black; display: inline-block; width: 15px; height: 10px;"></span>	F: Rocce metamorfiche (basalti)		
<span style="background-color: lightblue; border: 1px solid black; display: inline-block; width: 15px; height: 10px;"></span>	G: Limi argillosi		
<span style="background-color: lightgrey; border: 1px solid black; display: inline-block; width: 15px; height: 10px;"></span>	R: Materiale antropico		

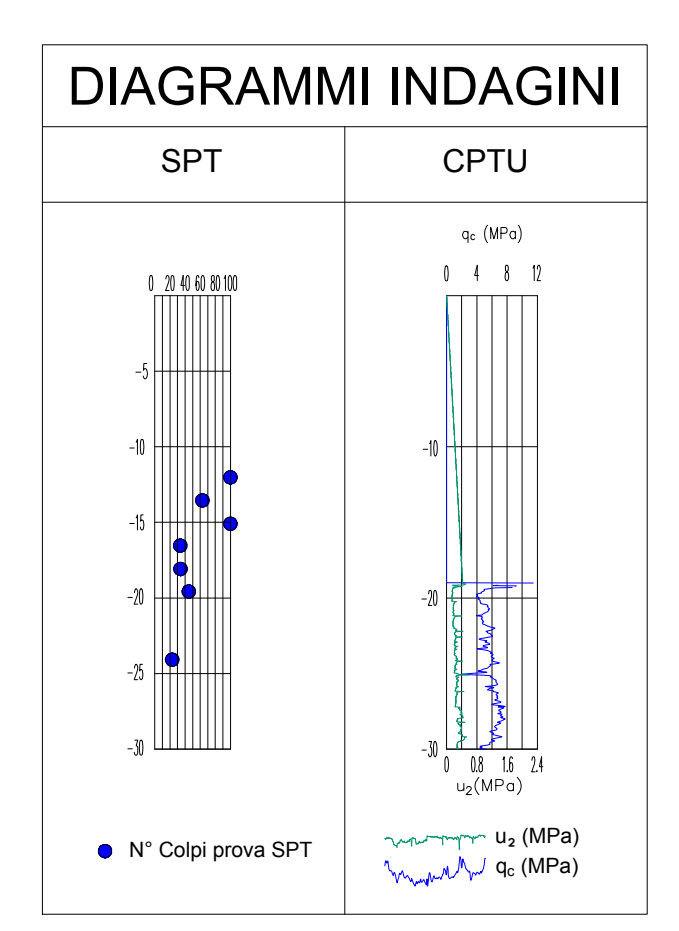

NODO STRADALE E AUTOSTRADALE DI GENOVA

ADEGUAMENTO DEL SISTEMA  
A7 - A10 - A12

LOTTO 5 - OPERE A MARE - OPERE DI CONTERMINAZIONE

**PROGETTO ESECUTIVO**

**DOCUMENTAZIONE GENERALE**

**GEOTECNICA**

Sezioni stratigrafiche geotecniche - Tavola 1

IL PROGETTISTA SPECIALISTICO Ing. Marco Pietro D'Angelantonio Ord. Ingg. Milano N. 2201/05 RESPONSABILE GEOTECNICA AL.M. (RT)		IL RESPONSABILE INTEGRAZIONE PRESIDENZA SPECIALISTICA Ing. Ferruccio Burtola Ord. Ingg. Genova N. 49/40		IL DIRETTORE TECNICO Ing. Orlando Mazza Ord. Ingg. Pavia N. 14/48 PROGETTAZIONE NUOVE OPERE AUTOSTRADALI	
REFERENZIALE PROGETTO Codice Contratto 110729	NOV. 2014	FOUR	PARTE 5	PARTE 5	00000
INFORMAZIONE ESADORDO 00000	00000	DAPE	0005	-2	00000
ORGANIZAZIONE Rev. 01	15/09/2014				

PROGETTO MANAGER:  
Ing. Sandro Fracassi  
Ord. Ingg. Genova N. 9810/A

SUPPORTO SPECIALISTICO:  
Ing. Sandro Fracassi  
Ord. Ingg. Genova N. 9810/A

REVISIONE

1	01	NOVEMBRE 2017
2	01	GIUGNO 2018
3	01	NOVEMBRE 2018
4	01	-

VISTO DEL COMMITENTE

IL RESPONSABILE UNICO DEL PROCEDIMENTO  
Ing. Alberto Galati

VISTO DEL CONCESSIONARIO

Ministero delle Infrastrutture e dei Trasporti  
DIREZIONE REGIONALE DEL TERRITORIO, DELL'AMBIENTE E DEL PAESAGGIO  
REGIONE LIGURIA