





QUADRO A - AMBITO BOLZANETO - POLCEVERA

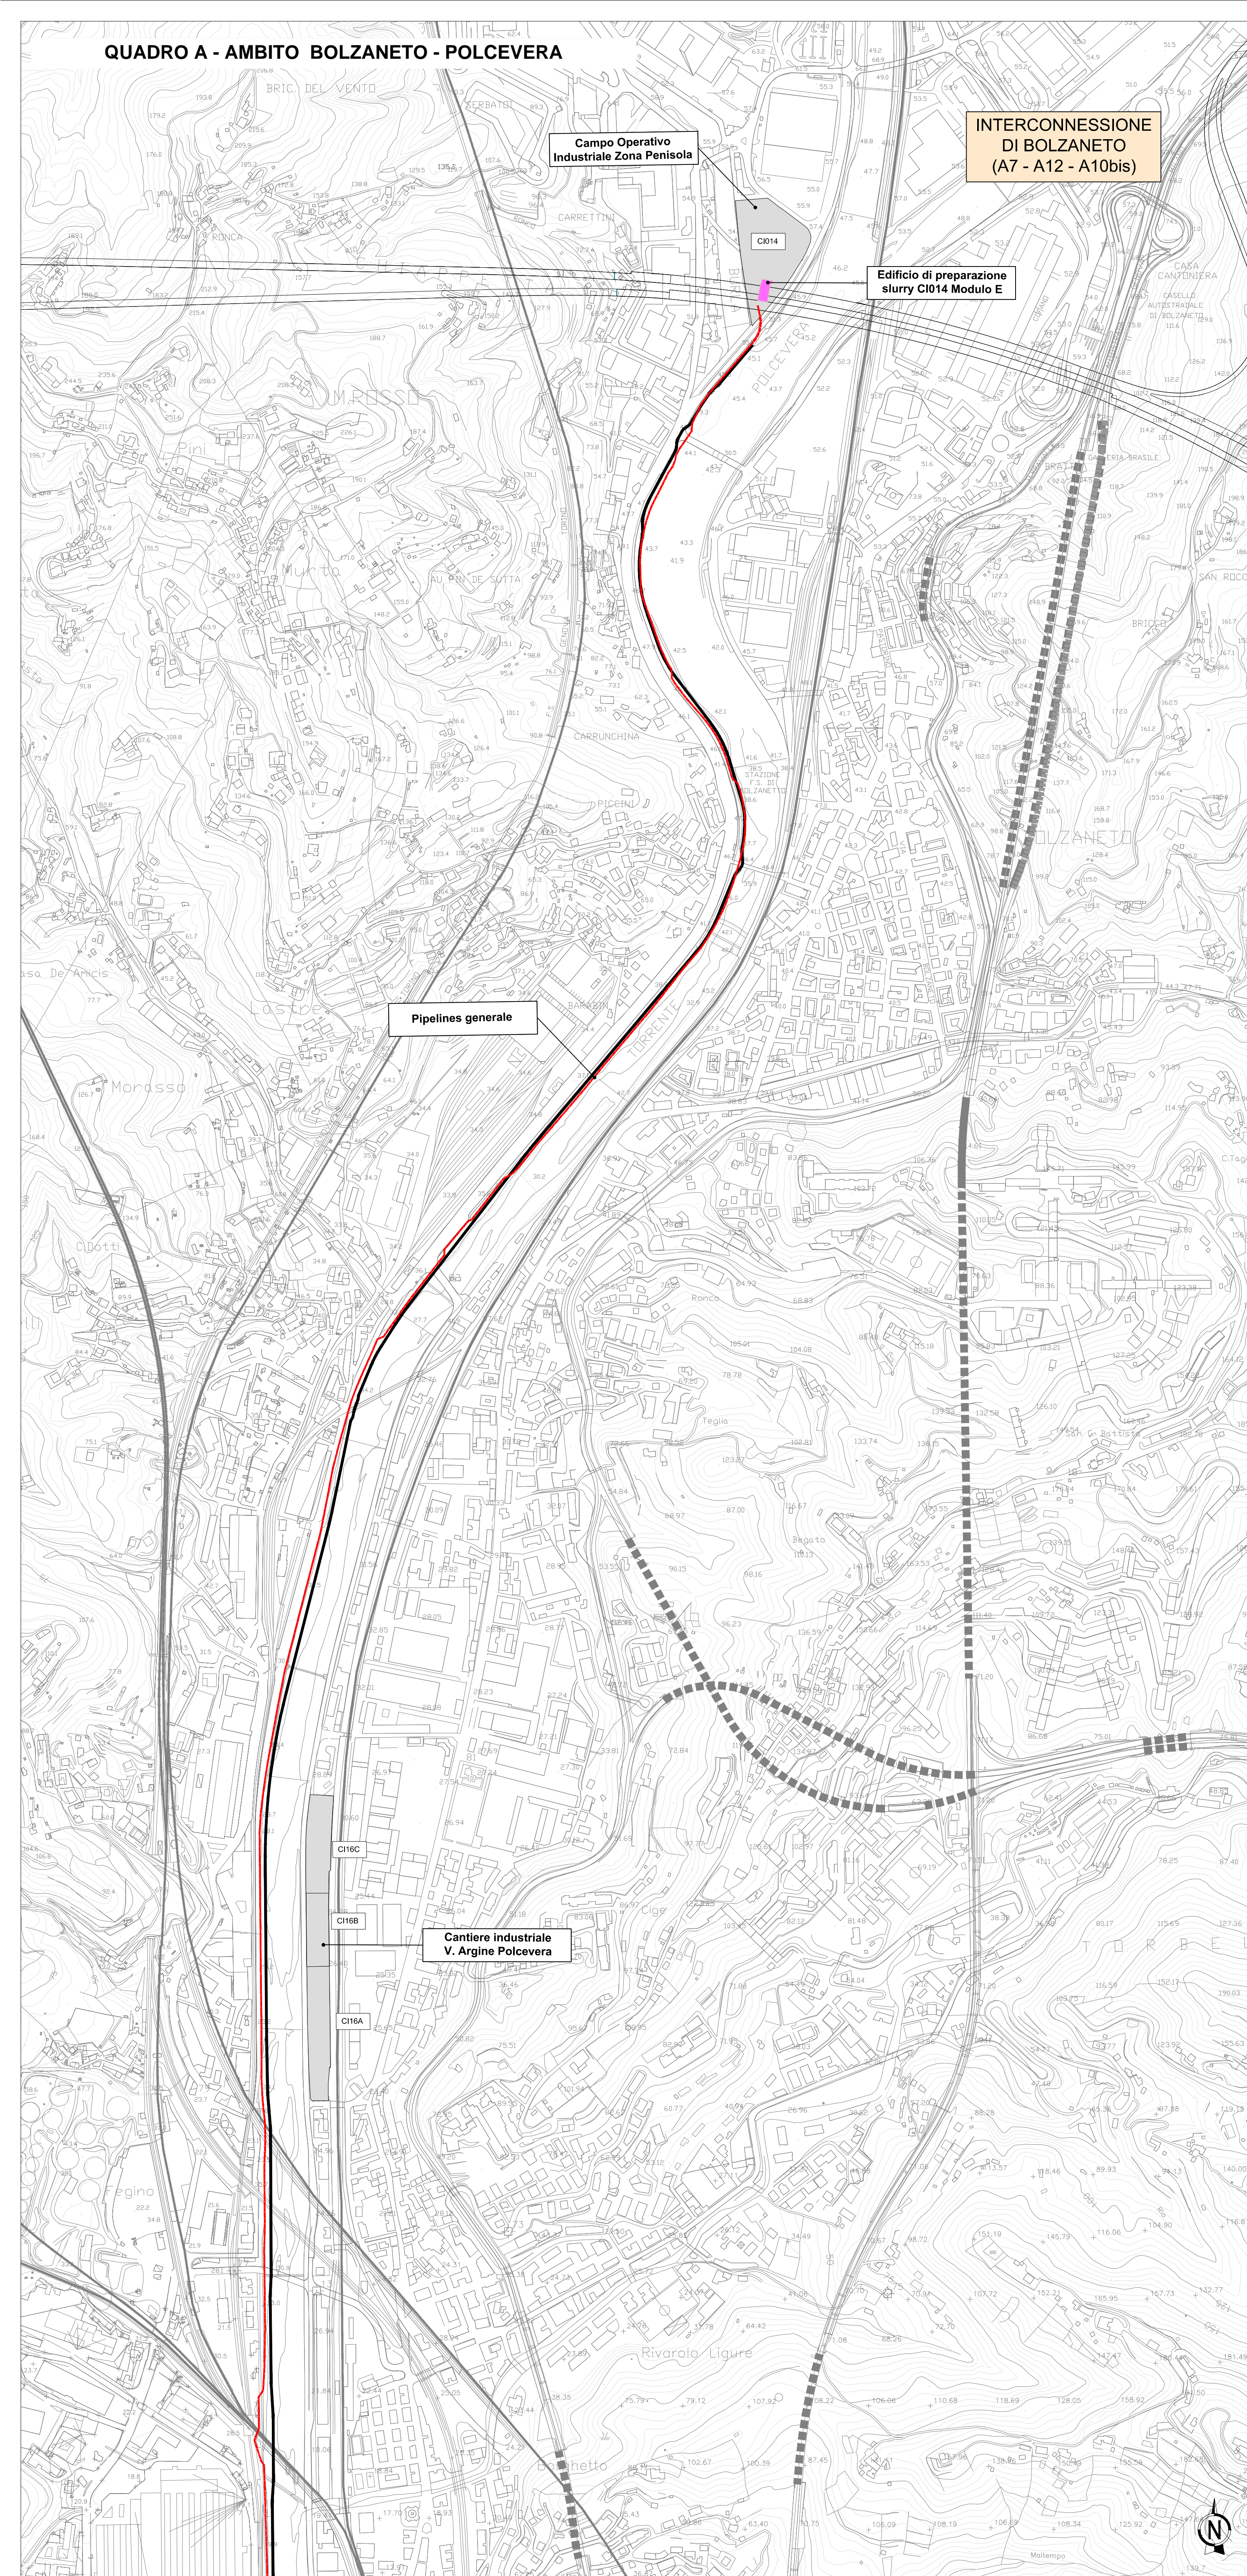

QUADRO B - AMBITO POLCEVERA - ILVA

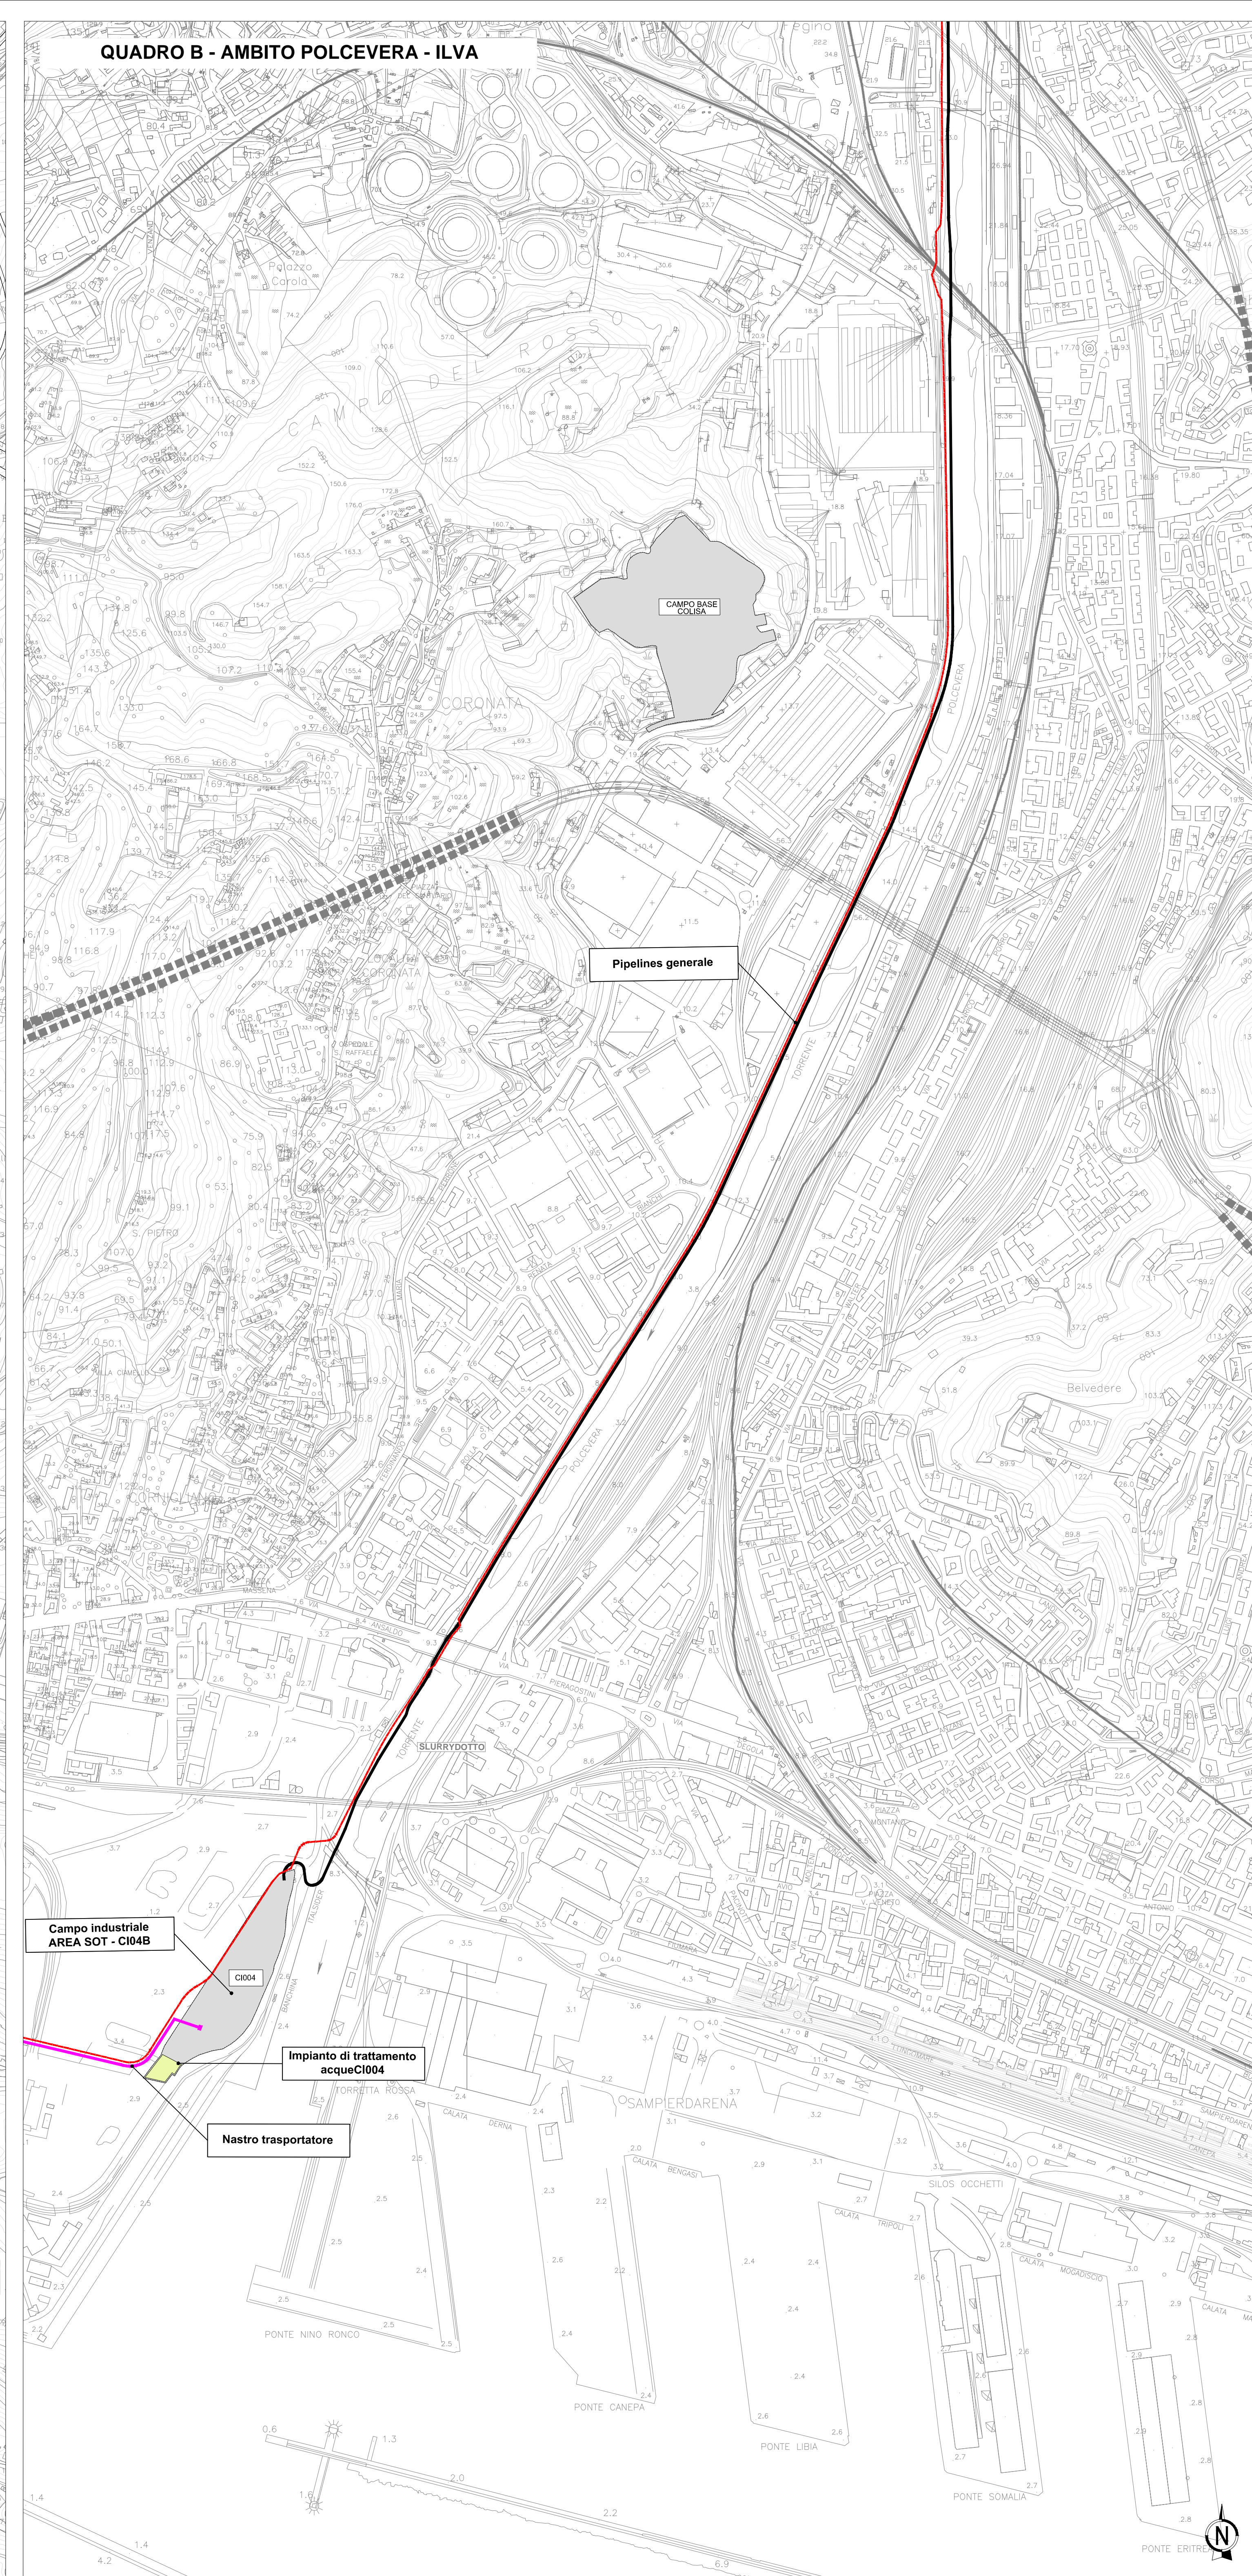

QUADRO C - AMBITO ILVA

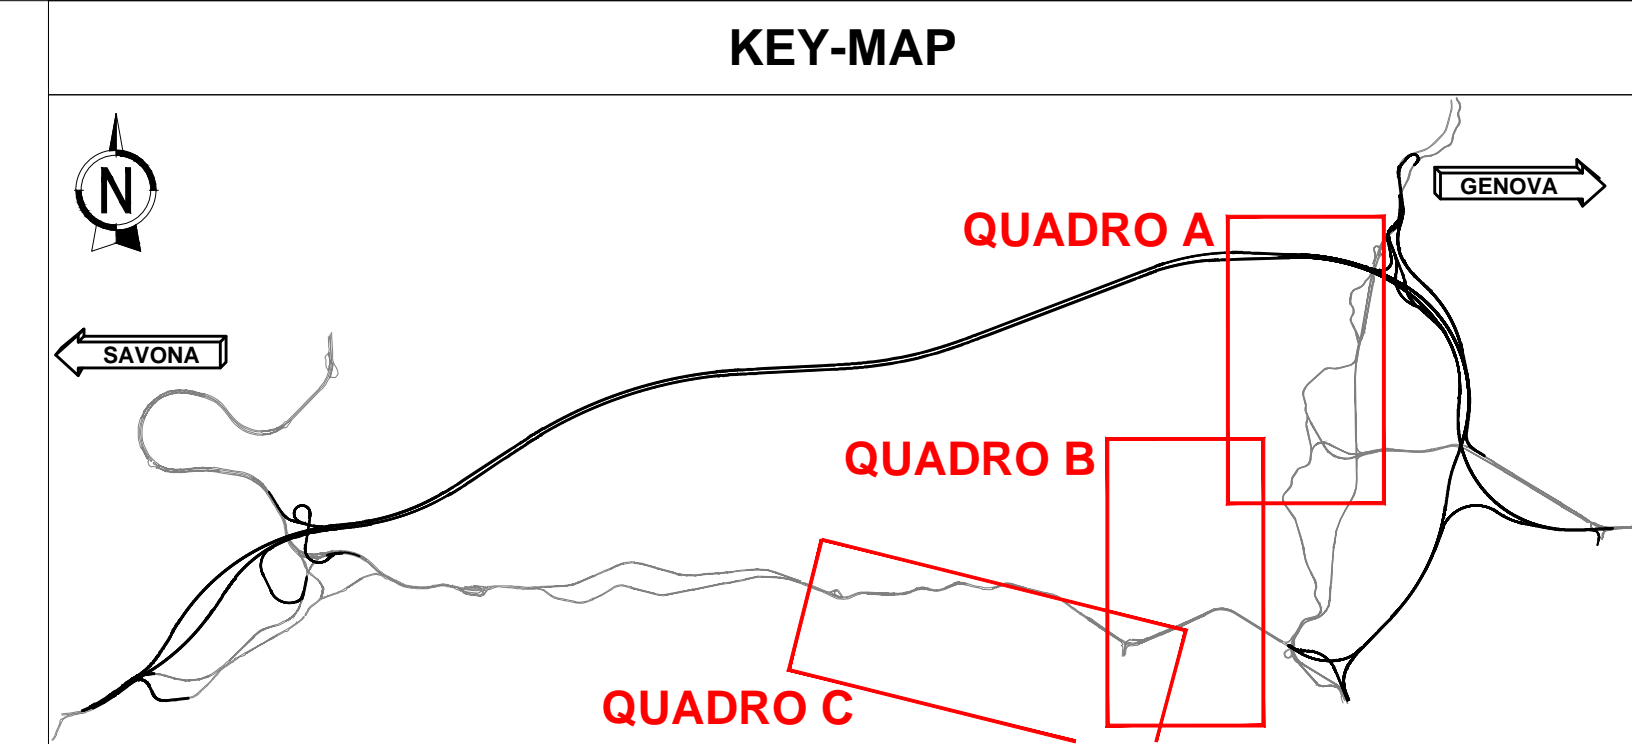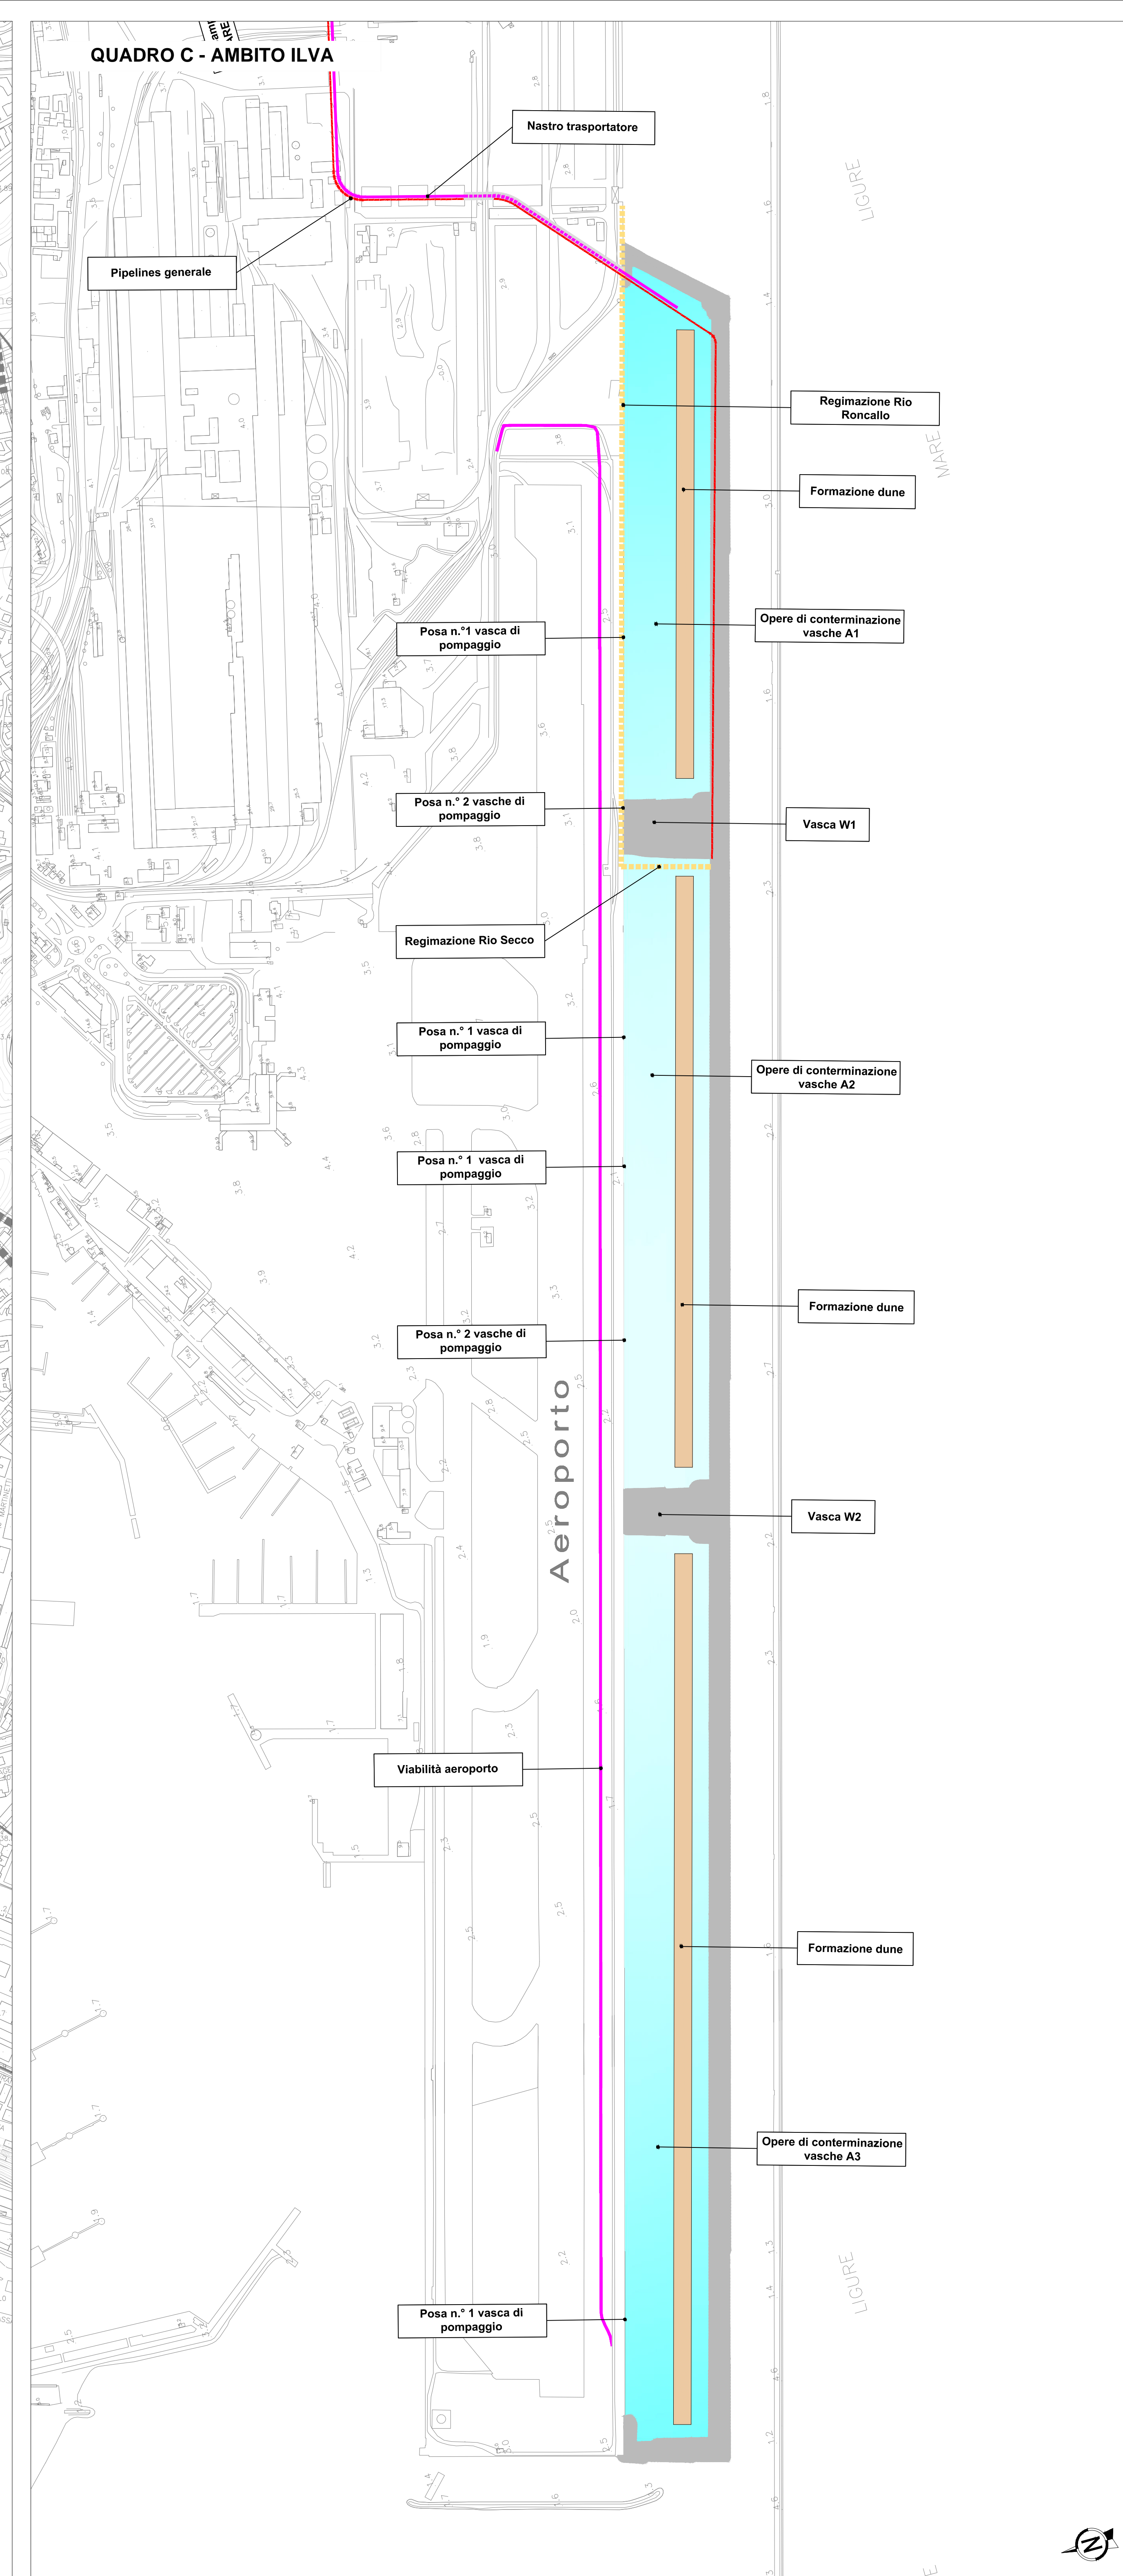

autostrade per l'italia

NODO STRADALE E AUTOSTRADALE DI GENOVA

Adeguamento del sistema
A7 - A10 - A12

Lotto 10B - Opera a mare - Riempimento colmata

PROGETTO ESECUTIVO

DOCUMENTAZIONE GENERALE

PLANIMETRIE D'INQUADRAMENTO

COROGRAFIA DEGLI INTERVENTI

IL PROGETTISTA SPECIALISTICO Ing. Michele Passavio Dir. Ingg. Savona N. A1104	IL RESPONSABILE INTEGRAZIONE PRESTAZIONI SPECIALISTICHE Ing. Michele Passavio Dir. Ingg. Savona N. A1104	IL DIRETTORE TECNICO Ing. Orlando Mazza Dir. Ingg. Pavia N. 1496 PROGETTAZIONE NUOVE OPERE AUTOSTRADALI
---	--	--

REPERIMENTO PROGETTO Codice Commune	COPIE IDENTIFICATIVE PRELIMINARI/DEFINITIVO	REPERIMENTO LAVORATO Codice Commune	OPERATORE Codice Commune
110730	L10B PE DG INQ 00000 00000 DGEN 0022 - 0		15000

	PROGETTO MANAGER Ing. Sara Frasca Dir. Ingg. Genova R. 98104	SURPORTO SPECIALISTICO VERIFICATO	REVISIONE
	1		
	2		
	3		

VISTO DEL COMMITENTE autostrade per l'italia	VISTO DEL CONCESSIONARIO Ministero delle Infrastrutture e dei Trasporti DIREZIONE REGIONALE AUTOSTRADALE LIGURIA
--	--

