


SEZIONE TRASVERSALE TIPO

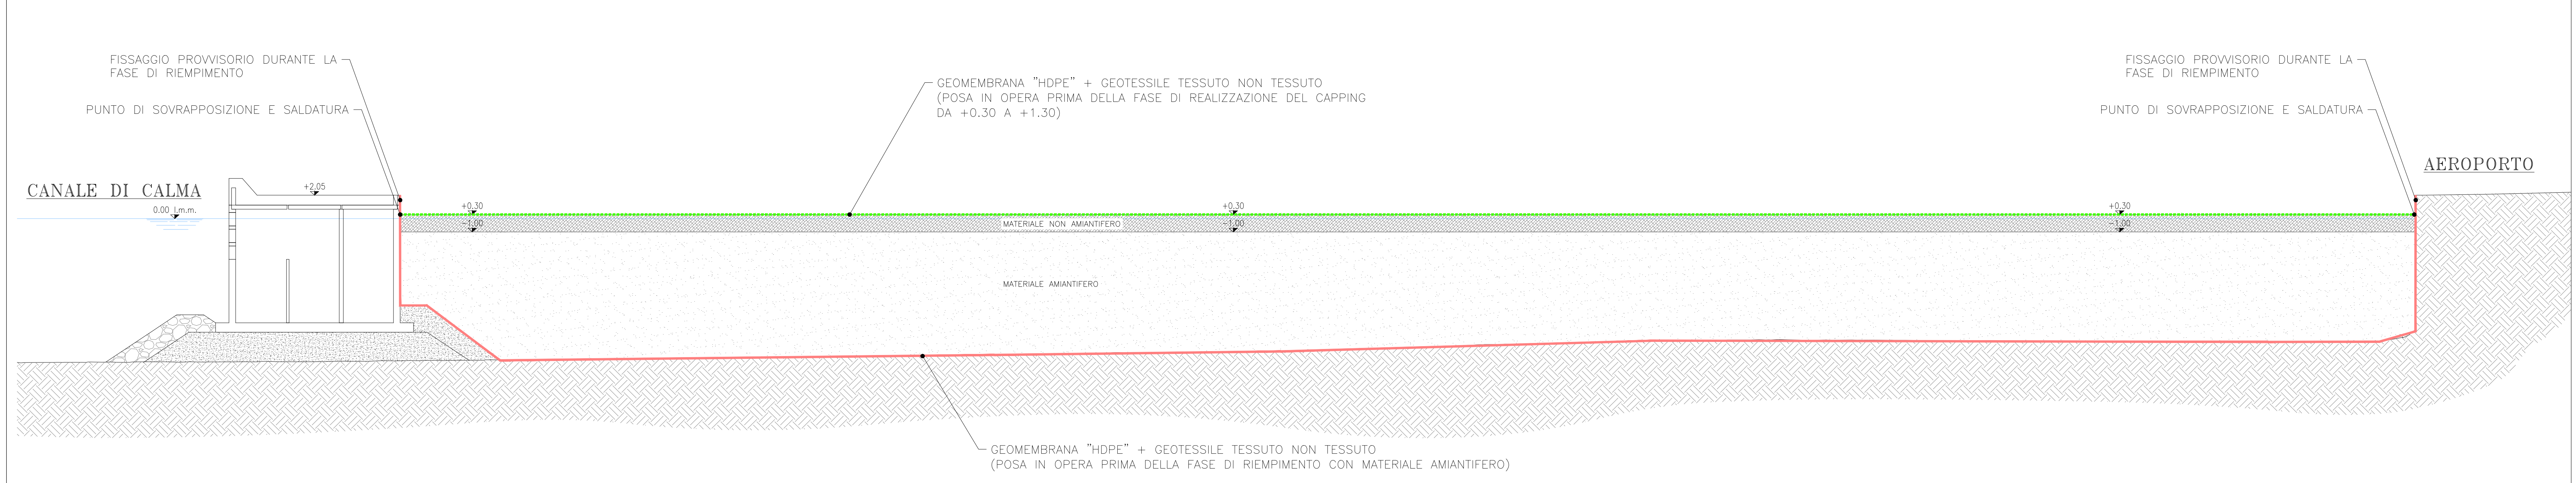

NODO STRADALE E AUTOSTRADALE DI GENOVA

Adeguamento del sistema  
A7 - A10 - A12

LOTTO 10B - OPERA A MARE  
RIEMPIMENTO DELLA COLMATA

PROGETTO ESECUTIVO

O2 - OPERE A MARE

GEOTECNICA

VASCA A1

Geomembrana Geotessile - Piano Posa +0.30  
Planimetria e sezione

IL PROGETTISTA SPECIALISTICO Ing. Marco Pirelli D'Agostino Ord. Ingg. Milano N.421155 RESPONSABILE GEOTECNICA ALLIPIRETO		IL RESPONSABILE INTEGRAZIONE PRESTAZIONI SPECIALISTICHE Ing. Michele Pirelli Ord. Ingg. Genova N.41104		IL DIRETTORE TECNICO Ing. Orlando Mazzia Ord. Ingg. Pavia N. 1496	
CODICE IDENTIFICATIVO IMPIANTO/PROGETTO 110730		CODICE IDENTIFICATIVO IMPIANTO/DIRETTORE L10B PE O2 GTA		CODICE IDENTIFICATIVO IMPIANTO/ELABORAZIONE OI001	
PROGETTO/REDAZIONE Ing. Sara Frisani Ord. Ingg. Genova N. 9810A		SUPPORTO SPECIALISTICO <b>RISA</b>		REVISIONE N. DATA 01 LUGLIO 2018 02 NOVEMBRE 2018 03 04	

VISTO DEL COMMITTENTE <b>autostrade per l'italia</b> IL RESPONSABILE DELL'OPERA Ing. Adriano Sabatini	VISTO DEL CONCESSIONARIO <b>Milano Infrastrutture e dei Trasporti</b> IL RESPONSABILE DELL'OPERA Ing. Adriano Sabatini
--	---