


CASSONI DI MARGINAMENTO

SEZIONE TRASVERSALE TIPO

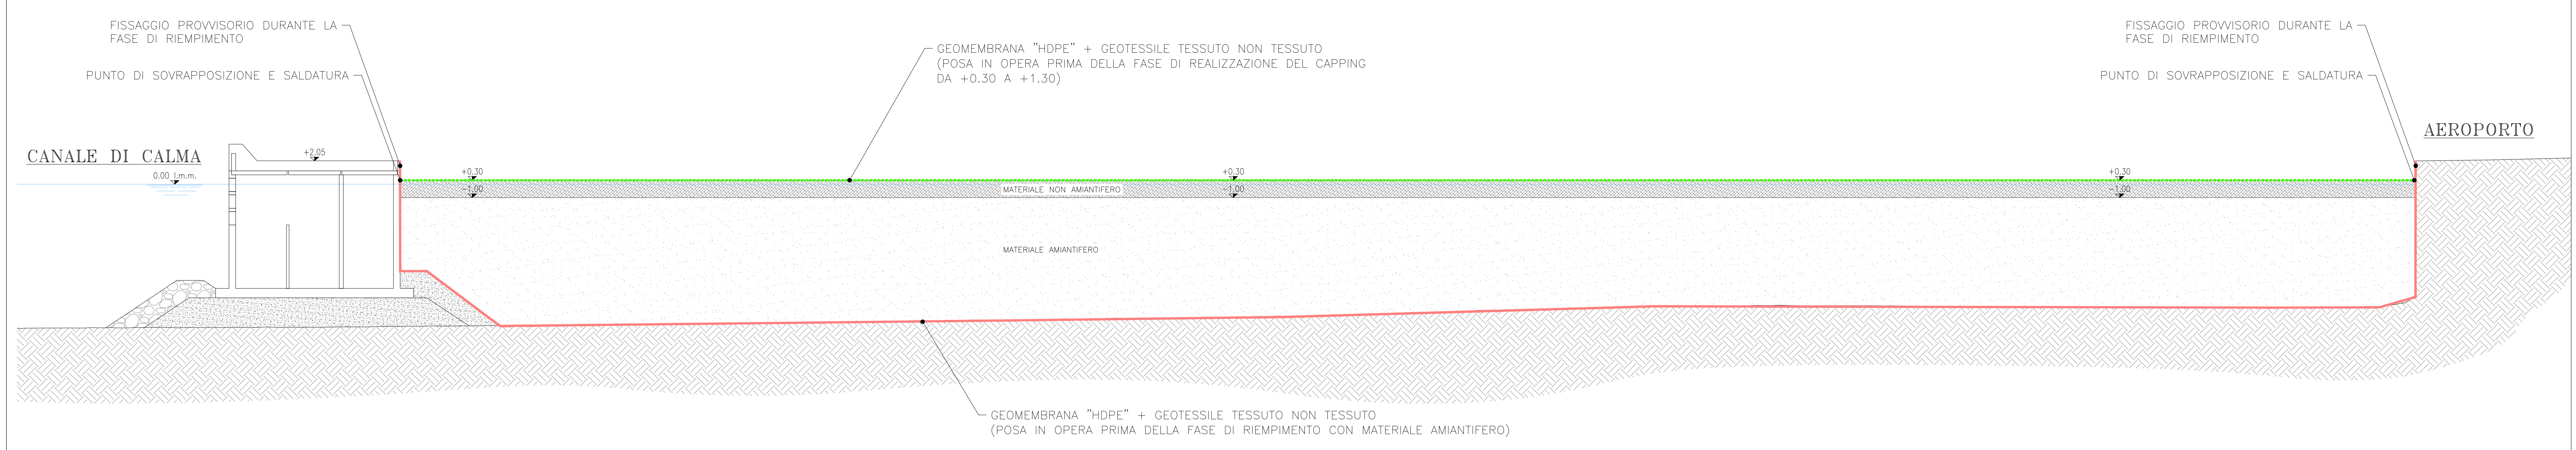

**autostrade** per l'italia

NODO STRADALE E AUTOSTRADALE DI GENOVA

Adeguamento del sistema  
A7 - A10 - A12

LOTTO 10B - OPERA A MARE  
RIEMPIMENTO DELLA COLMATA

**PROGETTO ESECUTIVO**

O2 - OPERE A MARE

GEOTECNICA

VASCA A2

Geomembrana Geotessile - Piano Posa +0.30  
Planimetria e sezione - Parte 2

IL PROGETTISTA SPECIALISTICO Ing. Marco Pirovano Ord. Ing. Milano N. 4011/04		IL RESPONSABILE INTEGRAZIONE PRESTAZIONI SPECIALISTICHE Ing. Michele Pavesi Ord. Ing. Genova N. 141/04		IL DIRETTORE TECNICO Ing. Orlando Mazzia Ord. Ing. Pavia N. 1496	
CODICE IDENTIFICATIVO IMPIANTO/OPERA/STRADA 110730 L10B PE/O2/GTA		CODICE IDENTIFICATIVO IMPIANTO/OPERA/STRADA OI002 RMD00 DAPE		CODICE IDENTIFICATIVO IMPIANTO/OPERA/STRADA 9067 -1	
PROJECT MANAGER Ing. Sara Frisani Ord. Ing. Genova N. 9810A		SUPPORTO SPECIALISTICO <b>RISA</b>		REVISIONE N. DATA 0 LUGLIO 2016 1 NOVEMBRE 2016 2 3 4	

VISTO DEL COMMITTENTE <b>autostrade</b> per l'italia IL RESPONSABILE DELL'OPERA Ing. Adriano Sabatini		VISTO DEL CONCESSIONARIO Ministero delle Infrastrutture e dei Trasporti Direzione Regionale delle Infrastrutture e dei Trasporti Ing. ...	
--	--	--	--