


SEZIONE TRASVERSALE TIPO

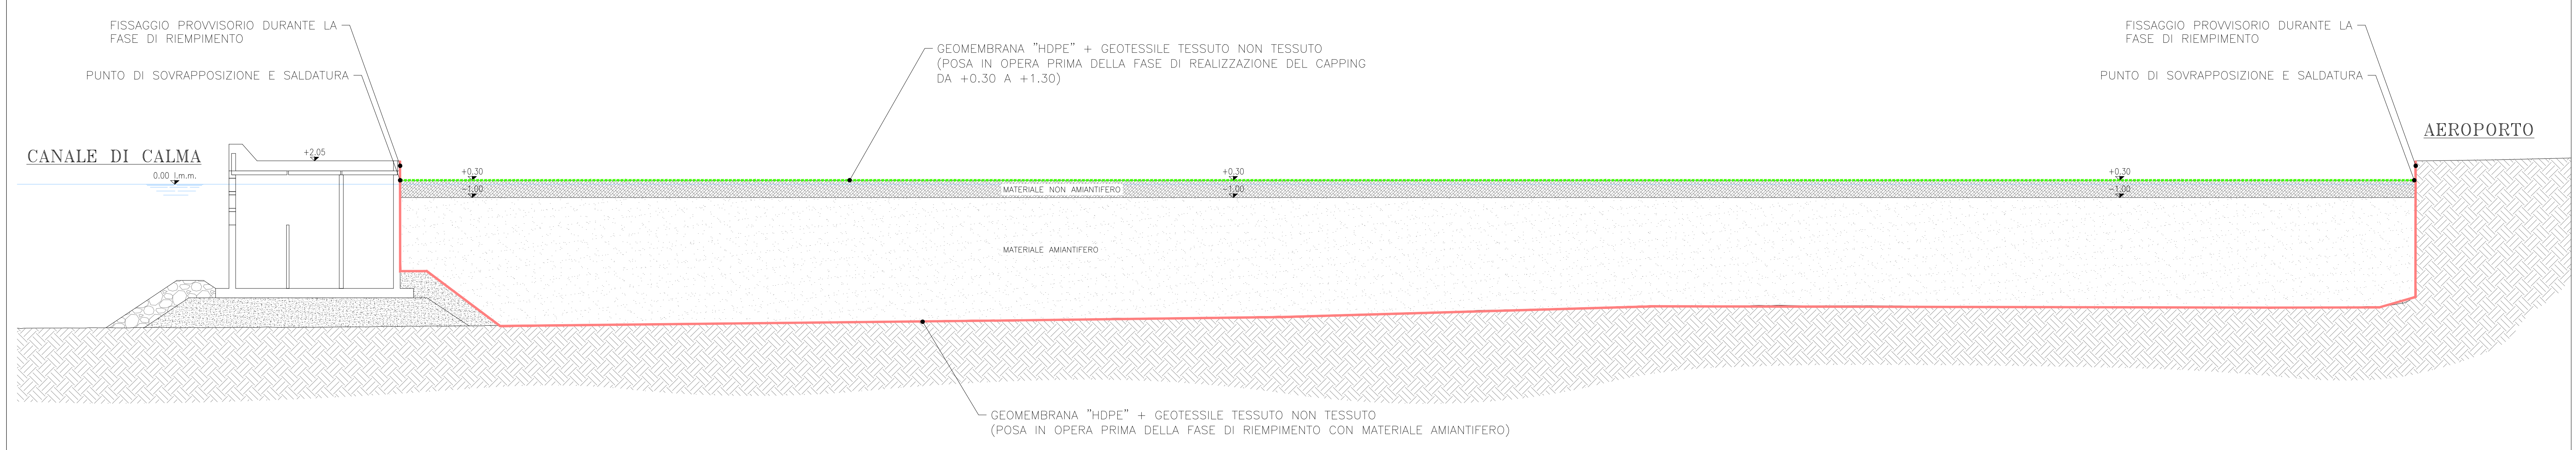

NODO STRADALE E AUTOSTRADALE DI GENOVA

Adeguamento del sistema  
A7 - A10 - A12

LOTTO 10B - OPERA A MARE  
RIEMPIMENTO DELLA COLMATA

PROGETTO ESECUTIVO

O2 - OPERE A MARE

GEOTECNICA

VASCA A3

Geomembrana Geotessile - Piano Posa +0.30  
Planimetria e sezione - Parte 2

IL PROGETTISTA SPECIALISTICO Ing. Marco Piroli D'Angelo Ord. Ingg. Milano N. 4011/04 RESPONSABILE GEOTECNICA ALL'AVVERTO		IL RESPONSABILE INTEGRAZIONE PRESTAZIONI SPECIALISTICHE Ing. Michele Pavesini Ord. Ingg. Genova N. 411/04		IL DIRETTORE TECNICO Ing. Orlando Mezza Ord. Ingg. Pavia N. 1496	
CODICE IDENTIFICATIVO IMPIANTO/OPERA/OPERE 110730 L10B PE O2 GTA		CODICE IDENTIFICATIVO IMPIANTO/OPERA/OPERE OI003 RMD00 D A P E		CODICE IDENTIFICATIVO IMPIANTO/OPERA/OPERE 9069 - 1	
PROJECT MANAGER Ing. Sara Frisani Ord. Ingg. Genova N. 9810A		SUPPORTO SPECIALISTICO <b>RISA</b>		REVISIONE N. DATA 01 LUGLIO 2016 02 NOVEMBRE 2016 03 04	

VISTO DEL COMMITTENTE <b>autostrade per l'italia</b> IL RESPONSABILE ONORARIO DEL PROCEDIMENTO Ing. Adriano Sabatini	VISTO DEL CONCESSIONARIO <b>Missioni delle Infrastrutture e dei Trasporti</b> PROTEZIONE DEI BENI CULTURALI
---	---