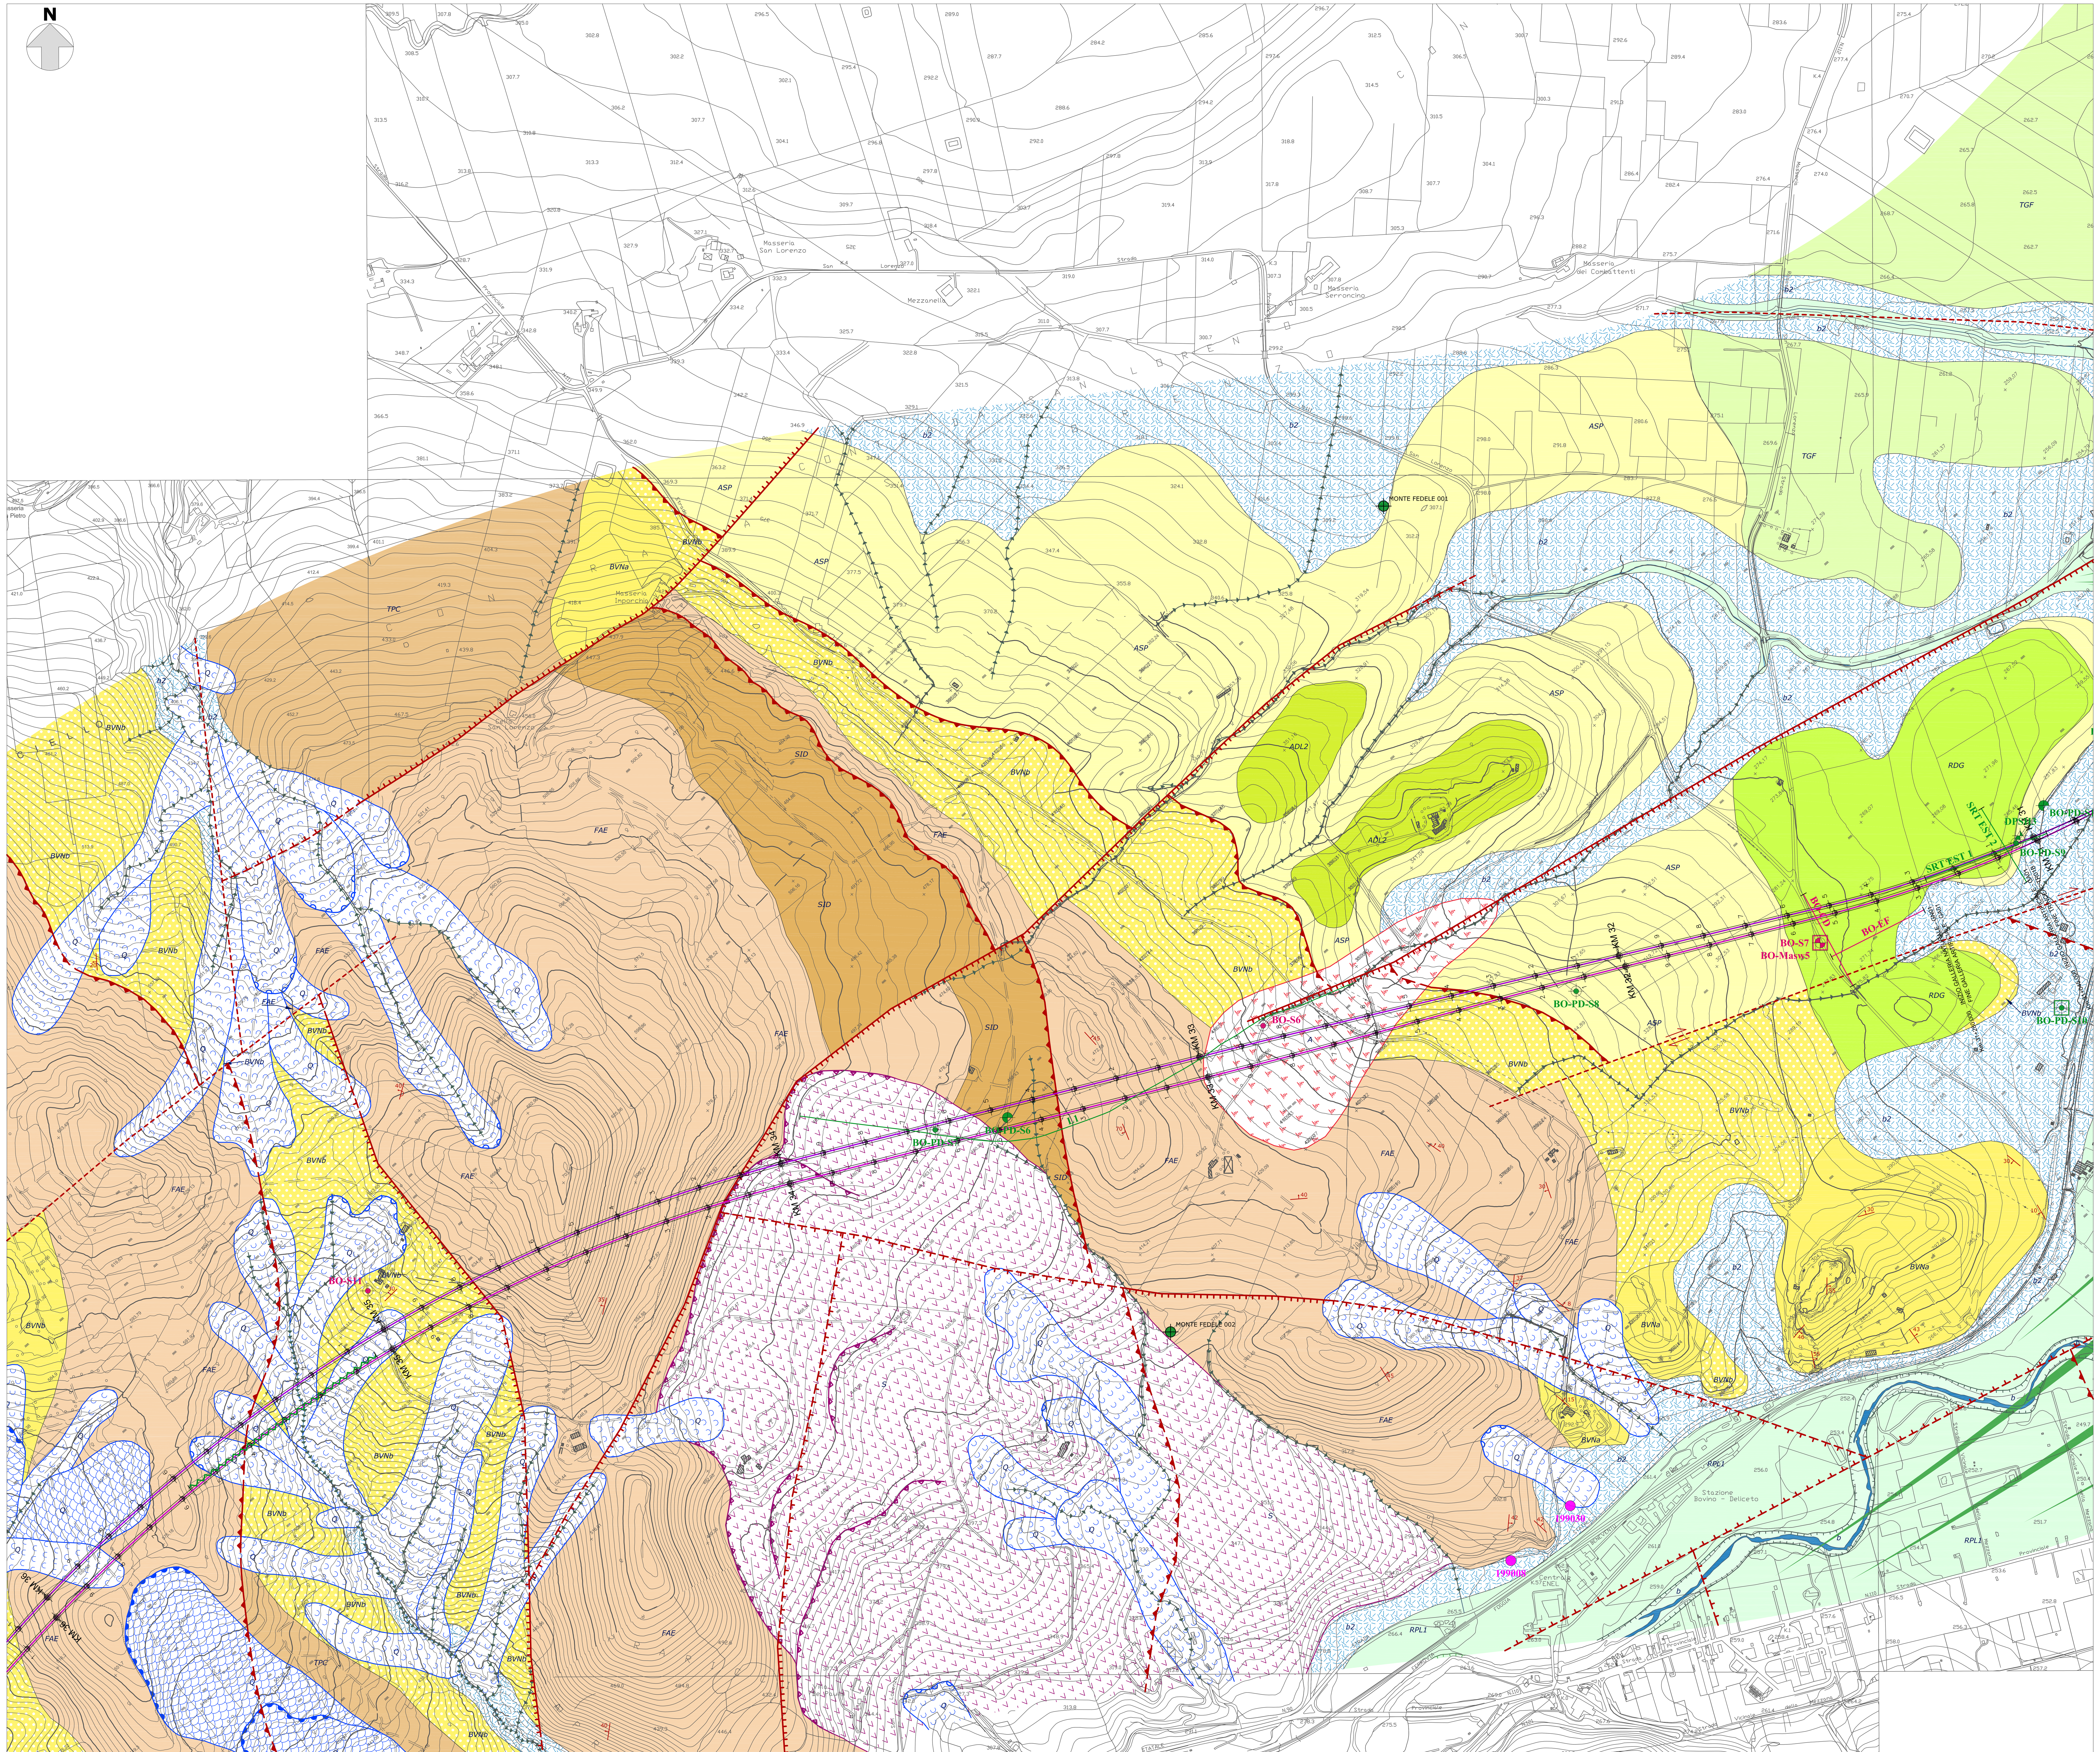

LEGENDA

DEPOSITI CONTINENTALI QUATERNARI

Depositi ubiquitari in formazione

Deposito alluvionale attuale (b)
Depositi continentali di canale fluviale, argine e conoide alluvionale, costituiti da ghiaie poligeniche ed eterometriche, da sub-angolose ad arrotondate, in matrice sabbiosa e sabbioso limosa di colore grigio, marrone e giallastro, da scarsa ad abbondante; a luoghi si rinvengono passaggi di sabbie, sabbie limose e limi sabbiosi di colore grigio e giallastro, a struttura indistinta, con frequenti ghiaie poligeniche da sub-angolose ad arrotondate. Lo spessore massimo non è determinabile.
Olocene - Attuale

Coltri eluvio-colluviali (b2)
Depositi continentali di versante e di alterazione del substrato, costituiti da argille limose, limi argillosi e limi argilloso-sabbiosi di colore marrone, grigio e bruno-rossastro, a struttura indistinta, con abbondanti resti vegetali e rare ghiaie poligeniche da angolose a sub-arrotondate; a luoghi si rinvengono passaggi di sabbie, sabbie limose e limi sabbiosi di colore marrone, grigio e giallastro, a struttura indistinta, con abbondanti resti vegetali e frequenti ghiaie poligeniche da angolose a sub-arrotondate. Lo spessore massimo non è determinabile.
Pleistocene superiore? - Attuale

Unità del Tavoliere della Puglia

Sintema del Torrente Carapelle e Cervaro
Depositi continentali di canale fluviale, conoide alluvionale e piana inondabile, costituiti da silt argillosi, silt, sabbie siltose e lenti di ghiaie poligeniche. Lo spessore massimo è di circa 30 m.
Pleistocene superiore? - Olocene

Subsintema dell'Incoronata (RPL1)
Silt argillosi, silt, sabbie siltose e lenti di ghiaie poligeniche ed eterometriche, da sub-angolose ad arrotondate, in matrice sabbiosa e sabbioso limosa di colore grigio, avana e giallastro, da scarsa ad abbondante; a luoghi livelli di limi nerastri con coperture decimetriche di sabbie con gradazione diretta, laminate e con al tetto sottili livelli argillosi. Lo spessore massimo è di circa 30 m.
Pleistocene superiore? - Olocene

Sintema de La Sedia di Orlando (LSO)
Depositi continentali di canale fluviale, conoide alluvionale e piana inondabile, costituiti da sabbie, sabbie limose e limi sabbiosi di colore grigio, marrone e giallastro, a struttura indistinta o debolmente laminata, con frequenti ghiaie poligeniche da sub-arrotondate ad arrotondate e sporadiche intercalazioni di argille limose grigie; a luoghi si rinvengono passaggi di ghiaie poligeniche ed eterometriche, da sub-angolose ad arrotondate, in matrice sabbiosa e sabbioso-limosa di colore grigio e giallastro, da scarsa ad abbondante. Lo spessore massimo è di circa 20 m.
Pleistocene superiore

Sintema di Foggia (TGF)
Depositi continentali di canale fluviale, conoide alluvionale e piana inondabile, costituiti da limi argillosi e limi argilloso-sabbiosi di colore grigio, marrone e nerastro, a struttura indistinta o finemente laminata, con frequenti intercalazioni di sabbie limose giallastre, gradate e laminate; a luoghi si rinvengono lenti di conglomerati a clasti poligenici ed eterometrici, da sub-arrotondati ad arrotondati, massivi o in strati molto spessi, in matrice sabbiosa e sabbioso-limosa di colore grigio e giallastro, generalmente abbondante. Lo spessore massimo è di circa 40 m.
Pleistocene medio? - Pleistocene superiore

Sintema di Orsara
Depositi continentali di canale fluviale, argine e conoide alluvionale, costituiti da due distinti subsintemi a composizione ghiaioso-sabbiosa e conglomeratico-sabbiosa. Lo spessore massimo è di circa 20 m.
Pleistocene medio - Pleistocene superiore?

Subsintema di Inverse Madonna
(**ORS2**) Ghiaie poligeniche ed eterometriche, da sub-angolose ad arrotondate, in matrice sabbiosa e sabbioso limosa di colore grigio, marrone e giallastro, da scarsa ad abbondante; a luoghi si rinvengono passaggi di sabbie, sabbie limose e limi sabbiosi di colore grigio e giallastro, a struttura indistinta o debolmente laminata, con frequenti ghiaie poligeniche da sub-arrotondate ad arrotondate. Lo spessore massimo è di circa 15 m.
Pleistocene medio - Pleistocene superiore?

Subsintema di Bosco di Acquara
(**ORS1**) Conglomerati a clasti poligenici ed eterometrici, da sub-angolosi a sub-arrotondati, massivi o mal-stratificati, in matrice sabbiosa e sabbioso-limosa di colore grigio e giallastro, da scarsa ad abbondante; a luoghi si rinvengono lenti di sabbie e sabbie limose di colore grigio, in strati da sottili a medi. Lo spessore massimo è di circa 20 m.
Pleistocene medio

Sintema di Radogna (RDG)
Depositi continentali di canale fluviale, conoide alluvionale e piana inondabile, costituiti da sabbie, sabbie limose e limi sabbiosi di colore grigio, marrone e giallastro, a struttura indistinta, con frequenti ghiaie poligeniche da sub-arrotondate ad arrotondate e sporadiche intercalazioni di argille limose grigio-verdastre; a luoghi si rinvengono passaggi di ghiaie poligeniche ed eterometriche, da sub-angolose ad arrotondate, in matrice sabbiosa e sabbioso-limosa di colore grigio e giallastro, da scarsa ad abbondante. Lo spessore massimo è di circa 10 m.
Pleistocene medio

Sintema di Piano d'Amendola
Depositi continentali di conoide alluvionale, da prossimali ad intermedi, costituiti da conglomerati disorganizzati ai quali sono sovrapposti, nelle porzioni distali, anche corpi lenticolari di sabbie grossolane. Vi si riconoscono due subsintemi separati da una netta scarpata morfologica. Il tetto di questo sintema è rappresentato dalla superficie di erosione attuale.
Pleistocene medio

Subsintema di La Mezzana (**ADL2**)
Conglomerati a clasti poligenici ed eterometrici, da sub-arrotondati ad arrotondati, massivi o mal-stratificati, in matrice sabbiosa di colore grigio e giallastro, da scarsa ad abbondante; a luoghi si rinvengono lenti di sabbie e arenarie di colore grigio e giallastro, in strati da sottili a medi. Lo spessore massimo è di circa 15 m.
Pleistocene medio

DEPOSITI MARINI DEL PLIO-PLEISTOCENE

Unità della Fossa Bradanica

Argille Subappennine (ASP)
Depositi marini di piattaforma e scarpata superiore, costituiti da argille limose e limi argillosi di colore grigio e grigio-azzurro, in strati da sottili a molto spessi, generalmente poco evidenti e a laminazione piano-parallela, con sottili intercalazioni di argille marnose, sabbie e sabbie limose grigie; nella parte alta della successione si rinviene una porzione costituita da sabbie limose e limi sabbiosi di colore giallastro e grigio-verdastro, in strati da sottili a spessi, progressivamente passanti a conglomerati poligenici grossolanamente stratificati e ben selezionati. Lo spessore massimo è di circa 1000 m.
Pliocene superiore - Pleistocene inferiore

UNITÀ A LIMITI INCONFORMI DEL PLIOCENE

Supersintema di Ariano Irpino

Sintema di Bovino
Depositi marini di piattaforma e transizione, costituiti da due distinti membri a composizione argilloso-sabbiosa e arenaceo-conglomeratica. Lo spessore massimo è di circa 250 m.
Pliocene medio

Argille e sabbie del Vallone Meridiano (**BVNb**)
Argille, argille limose e argille marnose di colore grigio e grigio scuro, in strati da medi a molto spessi, talora a laminazione piano-parallela, con frequenti intercalazioni di sabbie limose, siltiti e arenarie grigie e giallastre; a luoghi si rinvengono lenti ciottolose a elementi ben arrotondati e strati di marne sabbiose a laminazione piano-parallela; talora sono presenti spessi orizzonti di arenarie e siltiti di colore grigio, in strati da sottili a medi, con diffuse intercalazioni di sabbie e abbondanti resti di molluschi. Lo spessore massimo è di circa 250 m.
Pliocene medio

Arenarie e conglomerati di Castello Schiavo (**BVNa**)
Arenarie quarzoso-feldspatiche di colore grigio e giallastro, in strati da medi a molto spessi, in alternanza con conglomerati a clasti poligenici ed eterometrici, da sub-arrotondati ad arrotondati, in strati molto spessi e di forma irregolare, in matrice sabbiosa e calcareo-sabbiosa di colore grigio e giallastro, generalmente scarsa; nella parte bassa della successione si rinvengono conglomerati a clasti poligenici ed eterometrici, da sub-arrotondati ad arrotondati, in strati generalmente molto spessi, in matrice sabbiosa e sabbioso-limosa di colore grigio, da scarsa ad abbondante. Lo spessore massimo è di circa 100 m.
Pliocene medio

UNITÀ TETTONICA DELLA DAUNIA

Sub-unità tettonica di Masseria Sicuranza

Marne argillose del Toppo Capuana (TPC)
Depositi marini di bacino, costituiti da argille limose, argille marnose e marne di colore grigio e grigio-azzurro, in strati da medi a molto spessi, generalmente a laminazione piano-parallela, con locali passaggi di sabbie e sabbie limose grigie e giallastre; a luoghi si rinvengono intercalazioni di arenarie, siltiti e calciltuti di colore grigio e giallastro, in strati da sottili a medi. Lo spessore massimo è di circa 250 m.
Tortoniano superiore - Messiniano inferiore

Flysch di Faeto (FAE)
Depositi marini di bacino e base scarpata, costituiti da calcareniti, calcilutiti e calcari marnosi di colore grigio e biancastro, in strati da sottili a medi, con frequenti intercalazioni di argille limose e argille marnose grigie e grigio-verdastre; a luoghi si rinvengono passaggi di arenarie, microconglomerati e calciruditi bioclastiche di colore grigio, in strati da medi a spessi; localmente sono presenti orizzonti di brecciole calcaree e porzioni a struttura caotica riferibili a *slumps*. Poggia con contatto stratigrafico graduale sulla Formazione di Monte Sidone e passa per alternanza, verso l'alto, alle marne argillose del Toppo Capuana. Lo spessore massimo stimato è di circa 700 m.
Burdigaliano superiore? - Messiniano inferiore

Formazione di Monte Sidone (SID)
Depositi torbiditici ed emipelagici di base di scarpata-bacino, costituiti da una fitta alternanza di sottili strati di argilliti policrome, scagliose o sottilmente laminate, a cui si intercalano calcilutiti, calcareniti e calciruditi giallastre con liste di selce di colore scuro in strati con spessore variabile da pochi cm ad alcuni dm. I caratteri di facies indicano che si tratta di emipelagiti e di torbiditi distali. Lo spessore stimato per questa unità è nell'ordine dei 300 m. Verso l'alto passa per alternanza al Flysch di Faeto.
Cretaceo superiore - Burdigaliano superiore

SIMBOLOGIA

Elementi strutturali e tettonici

- Limite stratigrafico
- 20 Giacitura degli strati inclinati
- 20 Giacitura degli strati rovesciati
- Asse di piega anticlinale, a tratteggio se presunto e/o sepolto
- Asse di piega sinclinale, a tratteggio se presunto e/o sepolto
- Faglia di cinematica sconosciuta, a tratteggio se presunta e/o sepolta
- Faglia diretta, a tratteggio se presunta e/o sepolta
- Faglia trascorrente destra, a tratteggio se presunta e/o sepolta
- Sovrascorrimento, a tratteggio se presunto e/o sepolto
- Cinematica del movimento in profilo

Elementi idrografici

Descrizione	Stato di attività	
	Permanente	Temporaneo
Corso d'acqua		

Forme, processi e depositi gravitativi

Descrizione		Stato di attività		
		Attivo (A)	Quiescente (Q)	Stabilizzato (S)
Scivolamento rotazionale/traslativo	nicchia			
	corpo			
Colamento lento	nicchia			
	corpo			
Complesso	nicchia			
	corpo			
Area a franosità diffusa	corpo			

Forme e processi dovuti alle acque correnti superficiali

Descrizione	Stato di attività		
	Attivo	Quiescente	Inattivo
Orlo di scarpata di erosione fluviale o torrentizia			
Alveo con tendenza all'approfondimento			
Solco di erosione concentrata			
Conoide colluviale			
Conoide alluvionale			

Indagini in sito

- Sondaggio a carotaggio continuo non attrezzato
- Sondaggio a carotaggio continuo attrezzato con piezometro
- Sondaggio a carotaggio continuo attrezzato con inclinometro
- Sondaggio a carotaggio continuo attrezzato per sismica in foro
- Sondaggio a distruzione di nucleo attrezzato con inclinometro
- Prova penetrometrica dinamica super-pesante (DPSH)
- Prova Multi-channel Analysis of Surface Waves (MASW)
- Stendimento sismico a rifrazione
- Stendimento sismico a riflessione
- Pozzi per esplorazione petrolifera Progetto ViDEPI
- Database indagini ISPRA
- Campagna indagini 2017 "Hirpinia-Orsara-Bovino"
- Campagna indagini 2018 "Bovino-Orsara"
- Campagna indagini 2018 "Hirpinia-Orsara"
- Campagna indagini 2018 "Hirpinia-Orsara" - sondaggi non riportati nei profili geologici

Opere e Infrastrutture

- Tracciato di progetto binario pari
- Tracciato di progetto binario dispari
- Tracciato di progetto allaccio linea strorica binario pari
- Tracciato di progetto allaccio linea strorica binario dispari

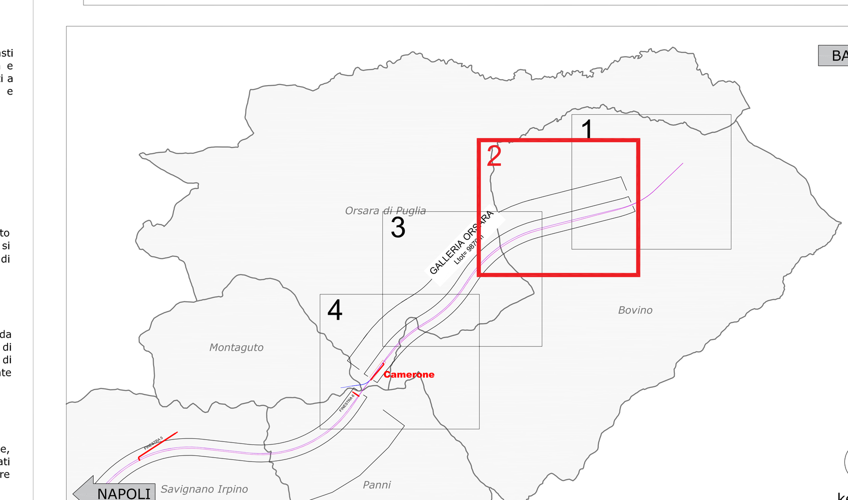

COMMITTENTE:

RFI RETE FERROVIARIA ITALIANA
GRUPPO FERROVIE DELLO STATO ITALIANE

PROGETTAZIONE:

ITALFERR
GRUPPO FERROVIE DELLO STATO ITALIANE

DIREZIONE TECNICA
U.O. GEOLOGIA, GESTIONE TERRE E BONIFICHE

PROGETTO DEFINITIVO

ITINERARIO NAPOLI - BARI
RADDOPPIO TRATTA BOVINO - ORSARA

GEOLOGIA, GEOMORFOLOGIA E IDROGEOLOGIA

Carta geologica-geomorfologica con elementi geostrutturali tav.2/4

SCALA: 1:5000

COMMESSA	LOTTO	FASE	ENTE	TIPO DOC.	OPERA/DISCIPLINA	PROGR.	REV.
IF1W	00	D	69	G5	GE0001	002	B

Revis.	Descrizione	Redatto	Data	Verificato	Data	Approvato	Data	Autorizzato Data
A	Emissione Esecutiva	S. Ferro	Luglio 2018	S. Giugliano	Luglio 2018	D. Aprea	Luglio 2018	F. Marchese Dicembre 2018
B	Emissione Esecutiva	S. Ferro	Dic. 2018	S. Giugliano	Dic. 2018	D. Aprea	Dic. 2018	
C								
D								

ITALFERR S.p.A. Dott. Geologo Francesco MARCHESE Resp. UO GEOLOGIA, GESTIONE TERRE E BONIFICHE Ordine Geologi Lazio n. 1755 ES

File: IF1W00D69G5GE0001002B.dwg

n. Elab.: 28