LEGENDA

DEPOSITI CONTINENTALI QUATERNARI

Depositi ubiquitari in formazione

Deposito alluvionale attuale (b)
Depositi continentali di canale fluviale, argine e conoide alluvionale, costituiti da ghiaie poligeniche ed eterometriche, da sub-angolose ad arrotondate, in matrice sabbiosa e sabbioso limosa di colore grigio, marrone e giallastro, da scarsa ad abbondante; a luoghi si rinvengono passaggi di sabbie, sabbie limose e limi sabbiosi di colore grigio e giallastro, a struttura indistinta, con frequenti ghiaie poligeniche da angolose a sub-arrotondate. Lo spessore massimo non è determinabile.
Olocene - Attuale

Coltri slavio-colluviali (b2)
Depositi continentali di versante e di alterazione del substrato, costituiti da argille limose, limi argillosi e limi argilloso-sabbiosi di colore marrone, grigio e bruno-rossastro, a struttura indistinta, con abbondanti resti vegetali e rare ghiaie poligeniche da angolose a sub-arrotondate; a luoghi si rinvengono passaggi di sabbie, sabbie limose e limi sabbiosi di colore marrone, grigio e giallastro, a struttura indistinta, con abbondanti resti vegetali e frequenti ghiaie poligeniche da angolose a sub-arrotondate. Lo spessore massimo non è determinabile.
Pleistocene superiore? - Attuale

Unità del Tavoliere della Puglia

Sintema del Torrente Carapelle e Cervaro
Depositi continentali di canale fluviale, conoide alluvionale e piana inondabile, costituiti da silt argillosi, silt, sabbie siltose e lenti di ghiaie poligeniche. Lo spessore massimo è di circa 30 m.
Pleistocene superiore? - Olocene

Subsintema dell'Incoronata (RPL1)
Silt argillosi, silt, sabbie siltose e lenti di ghiaie poligeniche ed eterometriche, da sub-angolose ad arrotondate, in matrice sabbiosa e sabbioso limosa di colore grigio, avorio e giallastro, da scarse ad abbondanti; a luoghi livelli di limi neranti con coperture decimetriche di sabbie con gradazione diretta, laminati e con al tetto sottili livelli argillosi. Lo spessore massimo è di circa 30 m.
Pleistocene superiore? - Olocene

Sintema de La Sedia di Orlando (LSO)
Depositi continentali di canale fluviale, conoide alluvionale e piana inondabile, costituiti da sabbie, sabbie limose e limi sabbiosi di colore grigio, marrone e giallastro, a struttura indistinta o debolmente laminata, con frequenti ghiaie poligeniche da sub-arrotondate ad arrotondate e sporadiche intercalazioni di argille limose grigie; a luoghi si rinvengono passaggi di ghiaie poligeniche ed eterometriche, da sub-angolose ad arrotondate, in matrice sabbiosa e sabbioso-limosa di colore grigio e giallastro, da scarsa ad abbondante. Lo spessore massimo è di circa 20 m.
Pleistocene superiore

Sintema di Orsara
Depositi continentali di canale fluviale, argine e conoide alluvionale, costituiti da due distinti subsintemi a composizione ghiaioso-sabbiosa e conglomeratico-sabbiosa. Lo spessore massimo è di circa 20 m.
Pleistocene medio - Pleistocene superiore?

Subsintema di Bosco di Acquara (ORS1)
Conglomerati a clasti poligenici ed eterometrici, da sub-angolosi a sub-arrotondati, massivi o mal-stratificati, in matrice sabbiosa e sabbioso-limosa di colore grigio e giallastro, da scarsa ad abbondante; a luoghi si rinvengono lenti di sabbie e sabbie limose di colore grigio, in strati da sottili a medi. Lo spessore massimo è di circa 20 m.
Pleistocene medio

Sintema di Radogna (RDG)
Depositi continentali di canale fluviale, conoide alluvionale e piana inondabile, costituiti da sabbie, sabbie limose e limi sabbiosi di colore grigio, marrone e giallastro, a struttura indistinta, con frequenti ghiaie poligeniche da sub-arrotondate ad arrotondate e sporadiche intercalazioni di argille limose grigio-verdastre; a luoghi si rinvengono passaggi di ghiaie poligeniche ed eterometriche, da sub-angolose ad arrotondate, in matrice sabbiosa e sabbioso-limosa di colore grigio e giallastro, da scarsa ad abbondante. Lo spessore massimo è di circa 10 m.
Pleistocene medio

DEPOSITI MARINI DEL PLIO-PLEISTOCENE

Unità della Fossa Bradanica

Argille Subappennine (ASP)
Depositi marini di piattaforma e scarpata superiore, costituiti da argille limose e limi argillosi di colore grigio e grigio-azzurro, in strati da sottili a molto spessi, generalmente poco evidenti e a laminazione piano-parallela, con sottili intercalazioni di argille marnose, sabbie e sabbie limose grigie; nella parte alta della successione si rinviene una porzione costituita da sabbie limose e limi sabbiosi di colore giallastro e grigio-verdastro, in strati da sottili a spessi, progressivamente passanti a conglomerati poligenici grossolanamente stratificati e ben selezionati. Lo spessore massimo è di circa 1000 m.
Pliocene superiore - Pleistocene inferiore

UNITÀ A LIMITI INCONFORMI DEL PLIOCENE

Supersintema di Ariano Irpino

Sintema di Bovino
Depositi marini di piattaforma e transizione, costituiti da due distinti membri a composizione argilloso-sabbiosa e arenaceo-conglomeratica. Lo spessore massimo è di circa 250 m.
Pliocene medio

***Argille e sabbie del Vallone Meridiano* (BVNb)**
Argille, argille limose e argille marnose di colore grigio e grigio scuro, in strati da medi a molto spessi, talora a laminazione piano-parallela, con frequenti intercalazioni di sabbie limose, siltiti e arenarie grigie e giallastre; a luoghi si rinvengono lenti cheitotose a elementi ben arrotondati e strati di marne sabbiose a laminazione piano-parallela; talora sono presenti spessi orizzonti di arenarie e sabbie di colore grigio, in strati da sottili a medi, con diffuse intercalazioni di sabbie e abbondanti resti di molluschi. Lo spessore massimo è di circa 250 m.
Pliocene medio

***Arenarie e conglomerati di Castello Schiavo* (BVNa)**
Arenarie e conglomerati di colore grigio e giallastro, in strati da medi a molto spessi, in alternanza con conglomerati a clasti poligenici ed eterometrici, da sub-arrotondati ad arrotondati, in strati molto spessi e di forma irregolare, in matrice sabbiosa e calcareo-sabbiosa di colore grigio e giallastro, generalmente scarsa; nella parte bassa della successione si rinvengono conglomerati a clasti poligenici ed eterometrici, da sub-arrotondati ad arrotondati, in strati generalmente molto spessi, in matrice sabbiosa e sabbioso-limosa di colore grigio, da scarsa ad abbondante. Lo spessore massimo è di circa 100 m.
Pliocene medio

UNITÀ TETTONICA DELLA DAUNIA

Sub-unità tettonica di Masseria Sicuranza

Marne argillose del Toppo Capuano (TPC)
Depositi marini di bacino, costituiti da argille limose, argille marnose e marne di colore grigio e grigio-azzurro, in strati da medi a molto spessi, generalmente a laminazione piano-parallela, con locali passaggi di sabbie e sabbie limose grigie e giallastre; a luoghi si rinvengono intercalazioni di arenarie, siltiti e calciduriti di colore grigio e giallastro, in strati da sottili a medi. Lo spessore massimo è di circa 250 m.
Tortoniano superiore - Messiniano inferiore

Flysch di Faeto (FAE)
Depositi marini di bacino e base scarpata, costituiti da calcareniti, calciduriti e calcari marnosi di colore grigio e biancastro, in strati da sottili a medi, con frequenti intercalazioni di argille limose e argille marnose grigie e grigio-verdastre; a luoghi si rinvengono passaggi di sabbie, sabbie limose e limi sabbiosi di colore grigio e giallastro, da scarse ad abbondanti; a luoghi livelli di limi neranti con coperture di brecciole calcaree e porzioni a struttura caotica riferibili a olistoliti. Poggia con contatto stratigrafico graduale sulla Formazione di Monte Sidone e passa per alternanza, verso l'alto, alle marne argillose del Toppo Capuano. Lo spessore massimo stimato è di circa 700 m.
Burdigaliano superiore? - Messiniano inferiore

Formazione di Monte Sidone (SID)
Depositi torbiditici ed emipelagici di base di scarpata-bacino, costituiti da una fitta alternanza di sottili strati di argilliti policrome, scaglioso e sottilmente laminate, a cui si intercalano calciduriti, calcareniti e calcirudriti giallastre con fasi di solice di colore scuro in strati con spessore variabile da pochi cm ad alcuni dm. I caratteri di facies indicano che si tratta di emipelagiti e di torbiditi distali. Lo spessore stimato per cuneta unità è nell'ordine dei 300 m. Verso l'alto passa per alternanza al Flysch di Faeto.
Cretacico superiore - Burdigaliano superiore

SIMBOLOGIA

Elementi strutturali e tettonici

- Limite stratigrafico
- Asse di piega anticlinale, a tratteggio se presunto e/o sepolto
- Asse di piega sinclinale, a tratteggio se presunto e/o sepolto
- Faglia di cinematica sconosciuta, a tratteggio se presunta e/o sepolta
- Faglia diretta, a tratteggio se presunta e/o sepolta
- Faglia trascorrente destra, a tratteggio se presunta e/o sepolta
- Sovrascorrimento, a tratteggio se presunto e/o sepolto
- Cinematica del movimento in profilo

Elementi idrogeologici

- Livelli piezometrici (da dati di monitoraggio)

Forme, processi e depositi gravitativi

Descrizione	Stato di attività		
	Attivo (A)	Quiescente (Q)	Stabilizzato (S)
Scivolamento rotazionale/traslativo			
Colamento lento			
Complesso			
Area a franosità diffusa			

Opere e Infrastrutture

- Livelletta di progetto

Indagini geognostiche

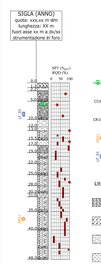

- Livello di falda in fase di perforazione
- Campione indisturbato
- Campione rimaneggiato
- Prova pressiometrica in foro
- Prova di permeabilità in foro Lugeon/Lefranc
- Prova in foro SPT (N_{SPT})
- Valore di RQD (%)
- Prova dilatometrica in foro

Litologia (simbologia delle colonne stratigrafiche)

- Coltre vegetale e riporto
- Argilla organica e torba
- Argilla e limo
- Limo e limo sabbioso
- Sabbia
- Sabbia e ghiaia
- Ghiaia
- Arenaria
- Marna e marna argillosa
- Argillite e argilla marnosa
- Calcare con livelli argillosi

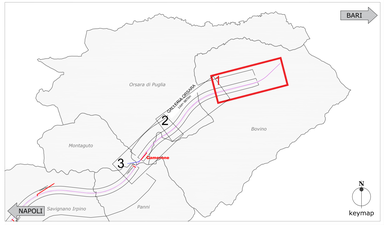

COMMITTENTE:

RFI RETE FERROVIARIA ITALIANA
GRUPPO FERROVIE DELLO STATO ITALIANE

PROGETTAZIONE:

ITALFERR
GRUPPO FERROVIE DELLO STATO ITALIANE

DIREZIONE TECNICA
U.O. GEOLOGIA, GESTIONE TERRE E BONIFICHE

PROGETTO DEFINITIVO

ITINERARIO NAPOLI - BARI
RADDOPPIO TRATTA BOVINO - ORSARA

GEOLOGIA, GEOMORFOLOGIA E IDROGEOLOGIA
Profilo geologico in asse al tracciato da pk 29+045 a pk 33+600 - Binario dispari - Tav.1

SCALA : 1:5000/500

COMMESSA	LOTTO	FASE	ENTE	TIPO DOC.	OPERA/DISCIPLINA	PROGR.	REV.
IF1W	00	D	69	FZ	GE0001	002	B

Revis.	Descrizione	Redatto	Data	Verificato	Data	Approvato	Data	Autorizzato Data
A	Emissione Esecutiva	S. Ferro	Luglio 2018	S. Giugliano	Luglio 2018	D. Aprea	Luglio 2018	F. Marchese Dicembre 2018
B	Emissione Esecutiva	S.Ferro	Dic. 2018	S. Giugliano	Dic. 2018	D. Aprea	Dic. 2018	Dott. Geologo Francesco Marchese Ordine Geologi Puglia n. 35
C								
D								

File: IF1W00D69FZGE0001002B.dwg

n. Elab.: 37