



FOGGIA

BENEVENTO

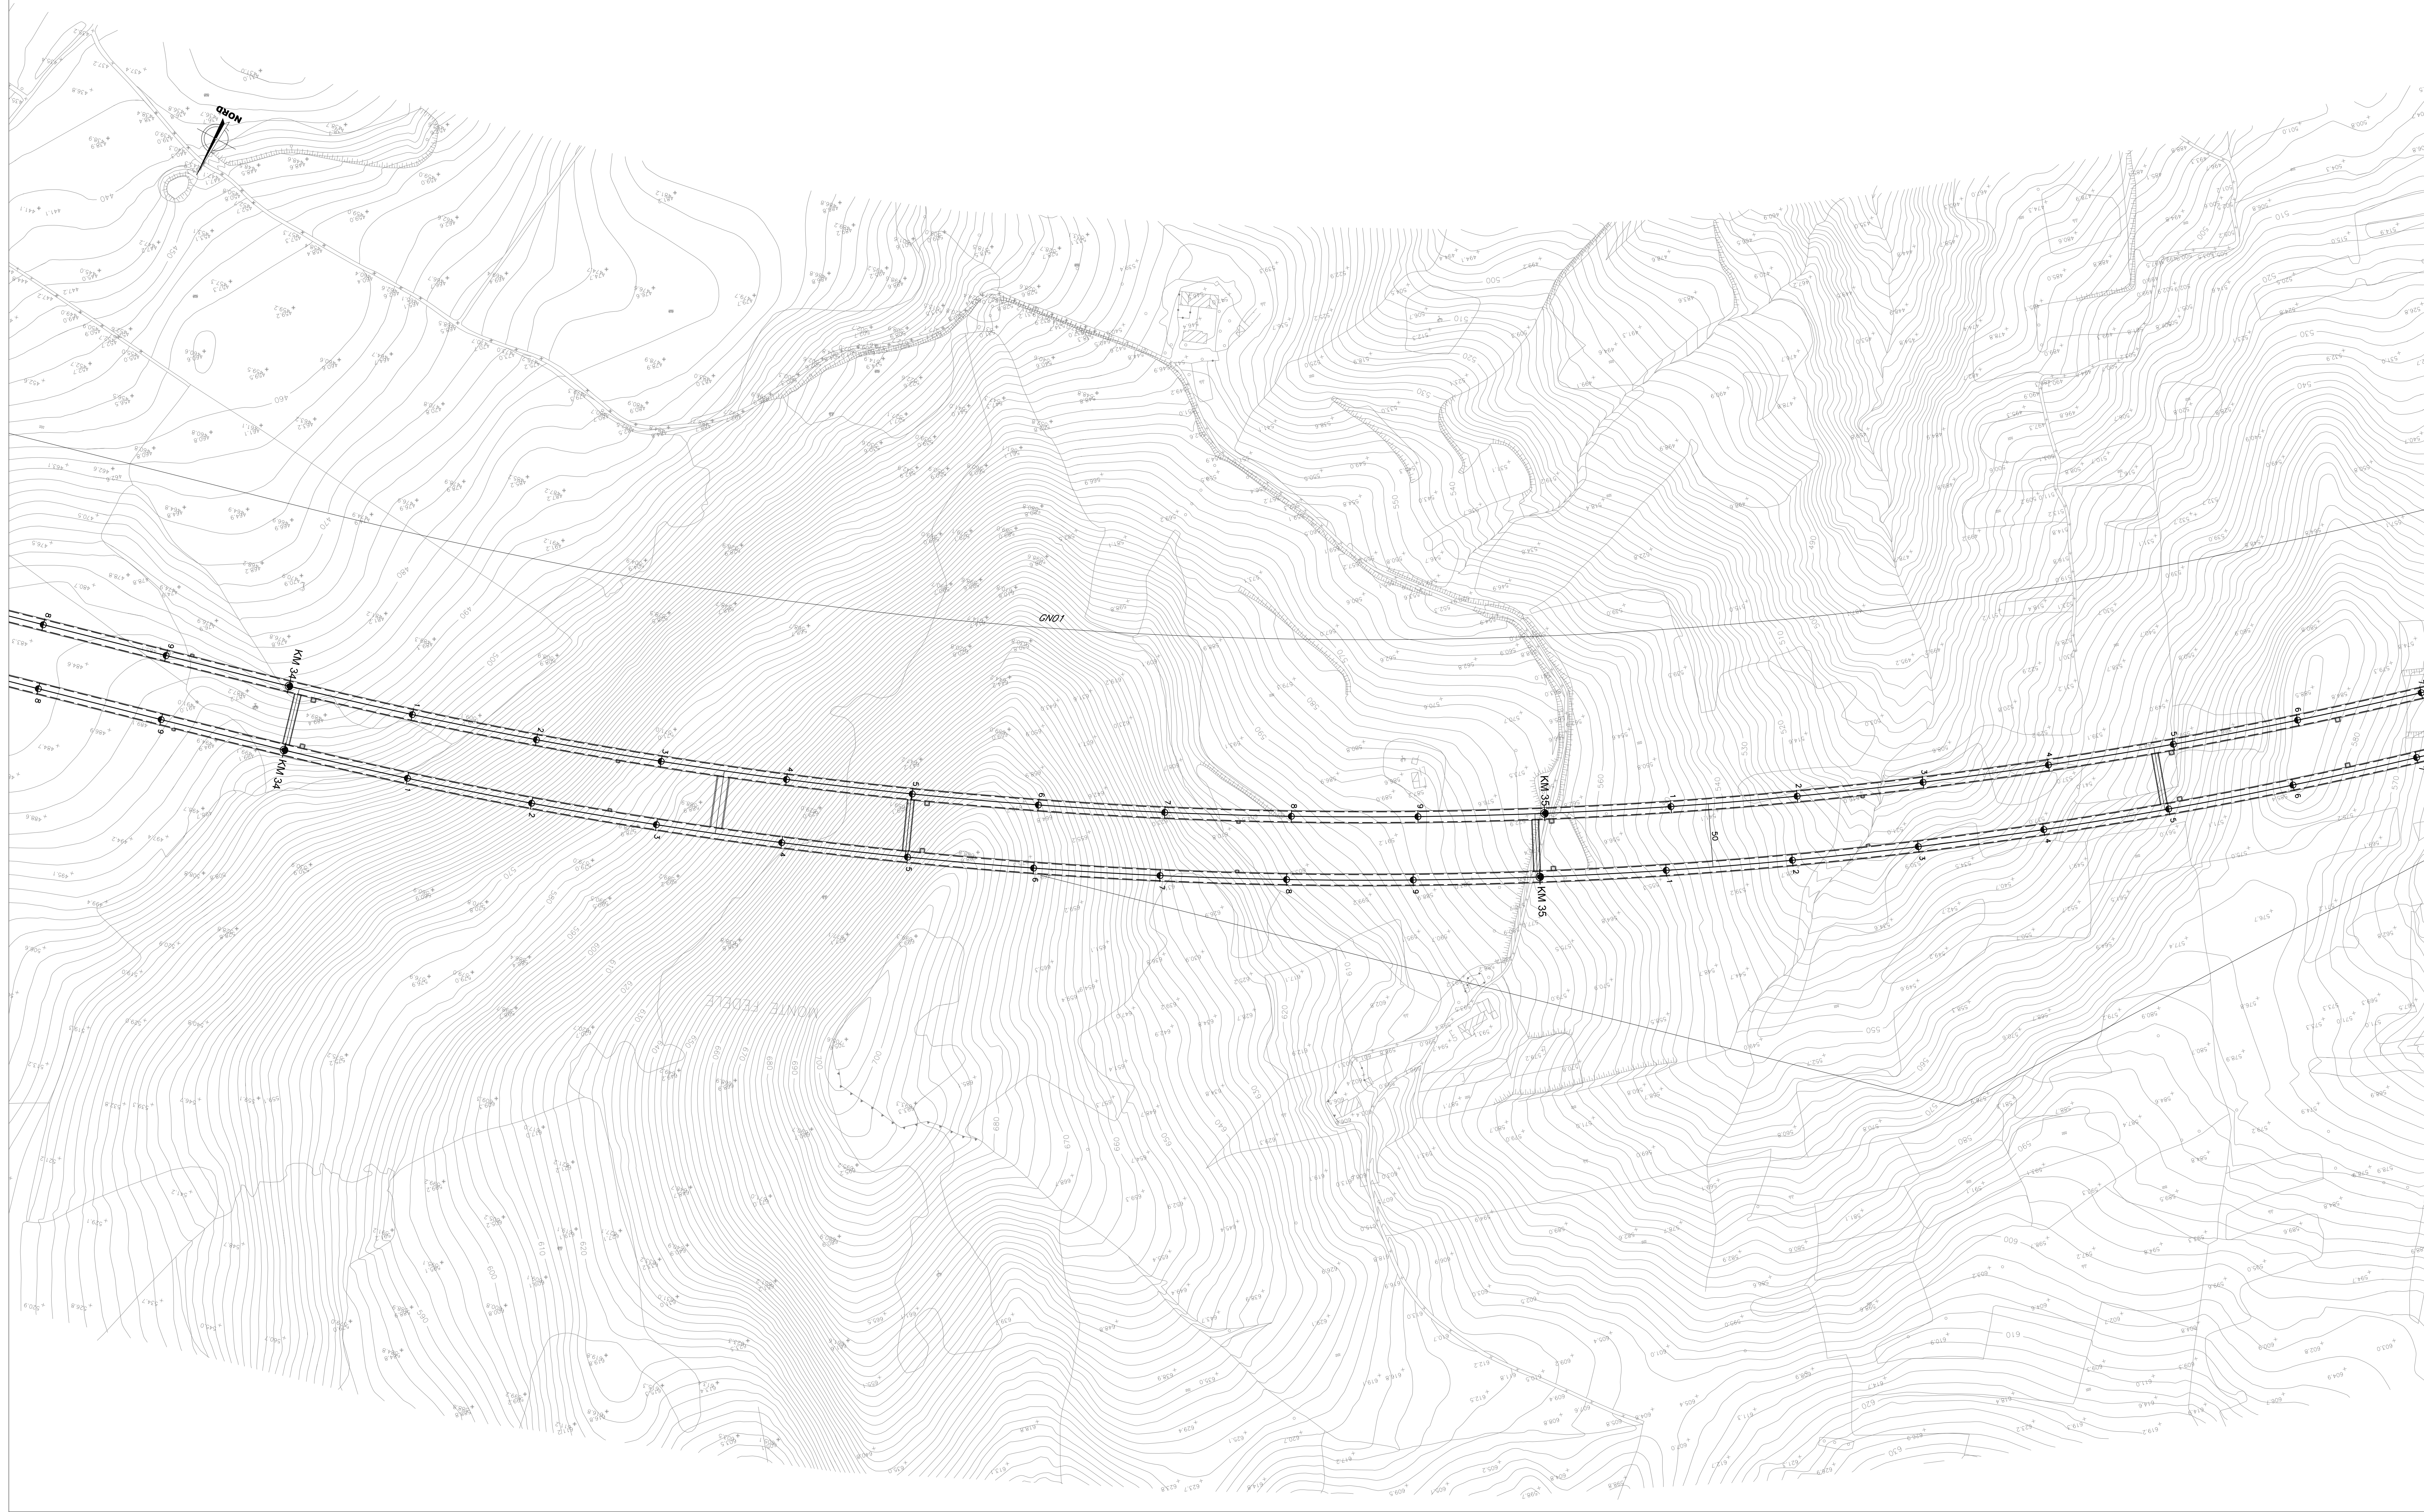

KEY-PLAN

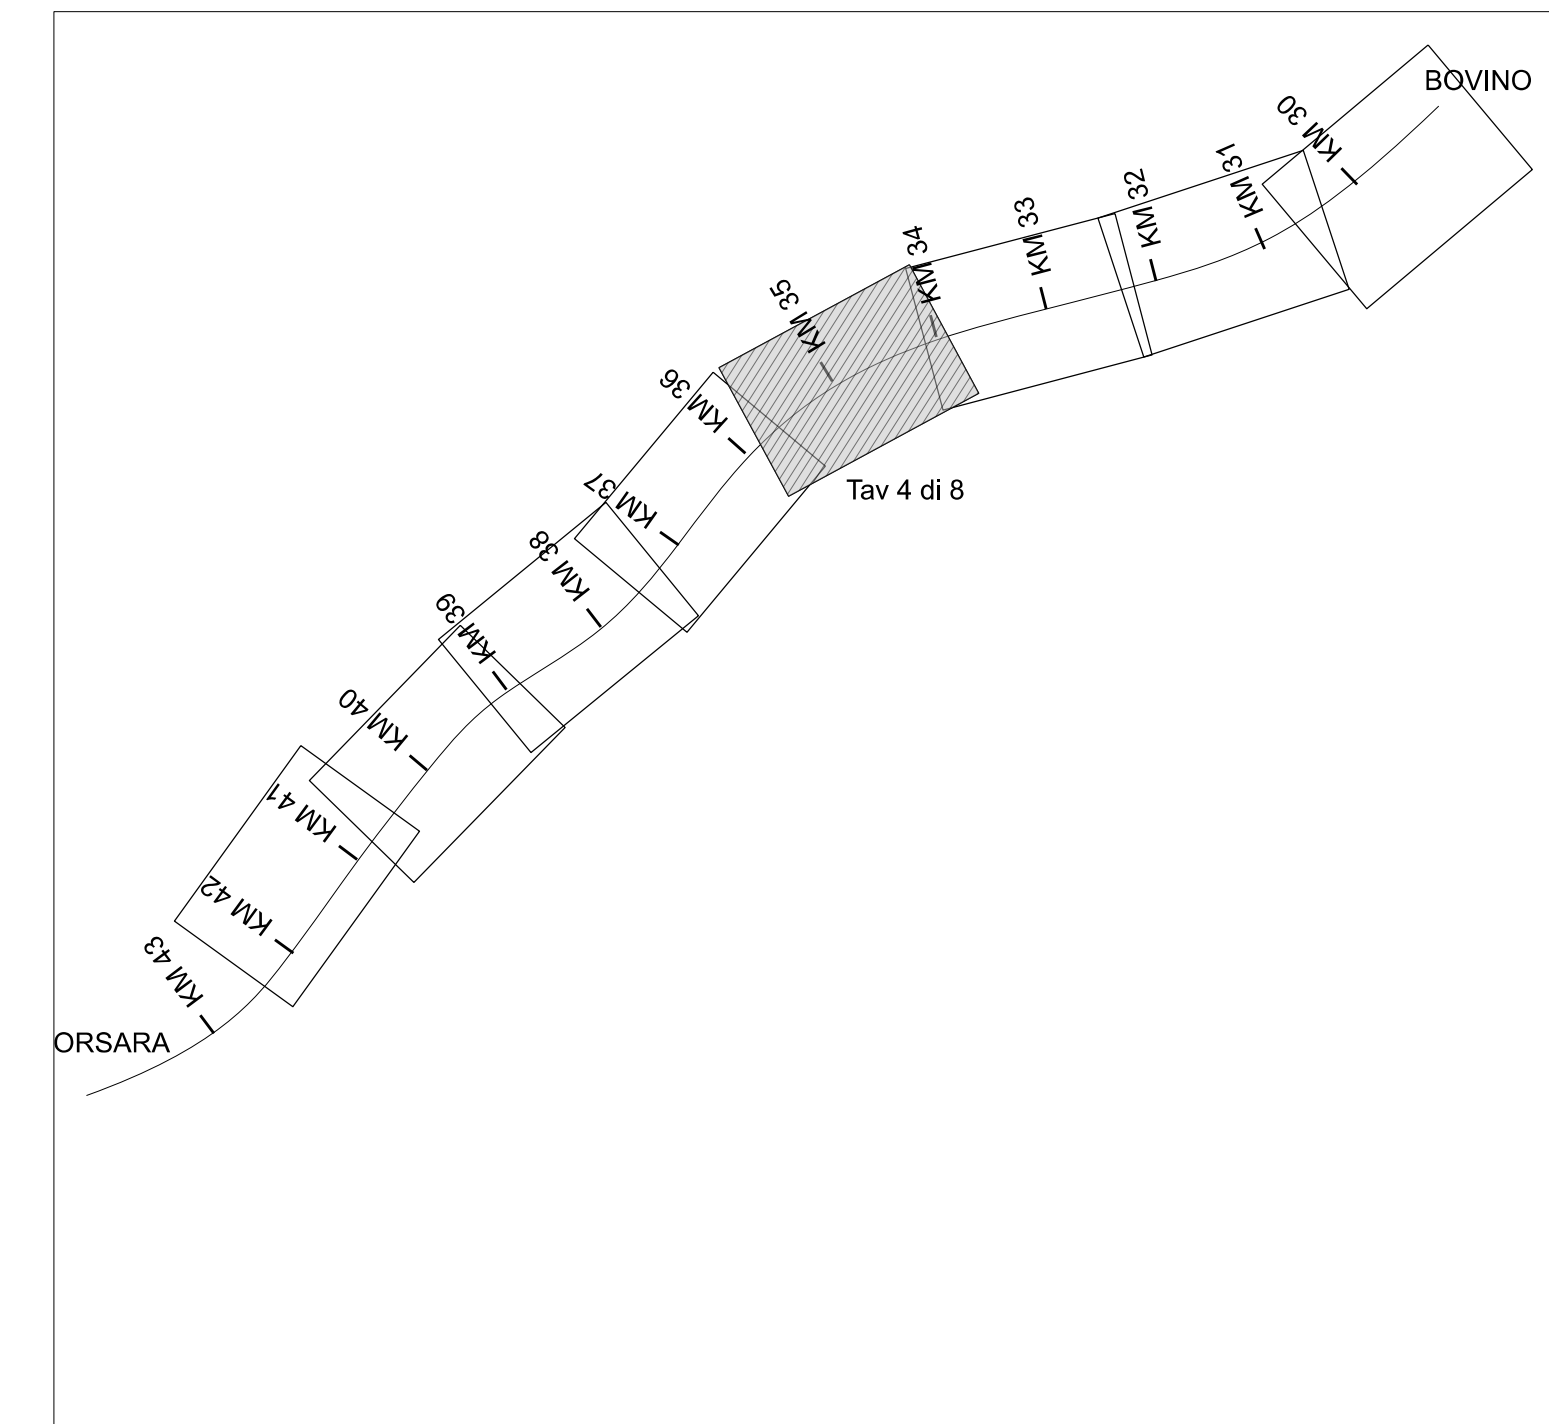

COMMITTENTE:



PROGETTAZIONE:



DIREZIONE TECNICA  
U.O. INFRASTRUTTURE CENTRO

PROGETTO DEFINITIVO

ITINERARIO NAPOLI-BARI  
RADDOPPIO TRATTA ORSARA-BOVINO

Elaborati di Linea  
Planimetria delle WBS - Tavola 4 di 8

SCALA:  
1:2000

COMMESSA LOTTO FASE ENTE TIPO DOC. OPERA/DISCIPLINA PROGR. REV.

IF1W 00 D 29 P6 IF 00 00 004 A

Revis.	Descrizione	Redatto	Data	Verificato	Data	Approvato	Data	Autore	Data
A	Emissione Esecutiva	[Signature]	06/2018	[Signature]	06/2018	[Signature]	06/2018	F. A. [Signature]	06/2018